

DOCUMENTI DI RIFERIMENTO		
PROGETTO PISTA TRATTO DA V.164 A V.168 - SEZIONI TRASVERSALI	DIS-CIV-E-11281	

- NOTE**
- Tutte le eventuali opere di carattere temporaneo necessarie per il contenimento del materiale proveniente da scavi o sbancamento entro i limiti dell'area di passaggio sono a totale carico dell'Appaltatore. In particolare, l'Appaltatore dovrà sottoporre alla direzione lavori i progetti esecutivi di tali opere con congruo anticipo rispetto alla loro realizzazione.
 - A fine lavori, l'Appaltatore dovrà rimuovere tutte le opere di carattere temporaneo realizzate, smaltire gli eventuali materiali eccedenti secondo le normative vigenti e ripristinare i luoghi secondo quanto previsto in progetto.
 - A fine lavori, l'Appaltatore dovrà ripristinare le strade bianche e sterrate interferite dai lavori.
 - Le sezioni trasversali sono rappresentate con vista avanti in senso gas.
 - Le misure sono espresse in metri, salvo diversamente specificato.
 - La quota del piano di posa rappresentata non include l'eventuale extra scavo necessario per realizzare il letto di posa, laddove previsto.

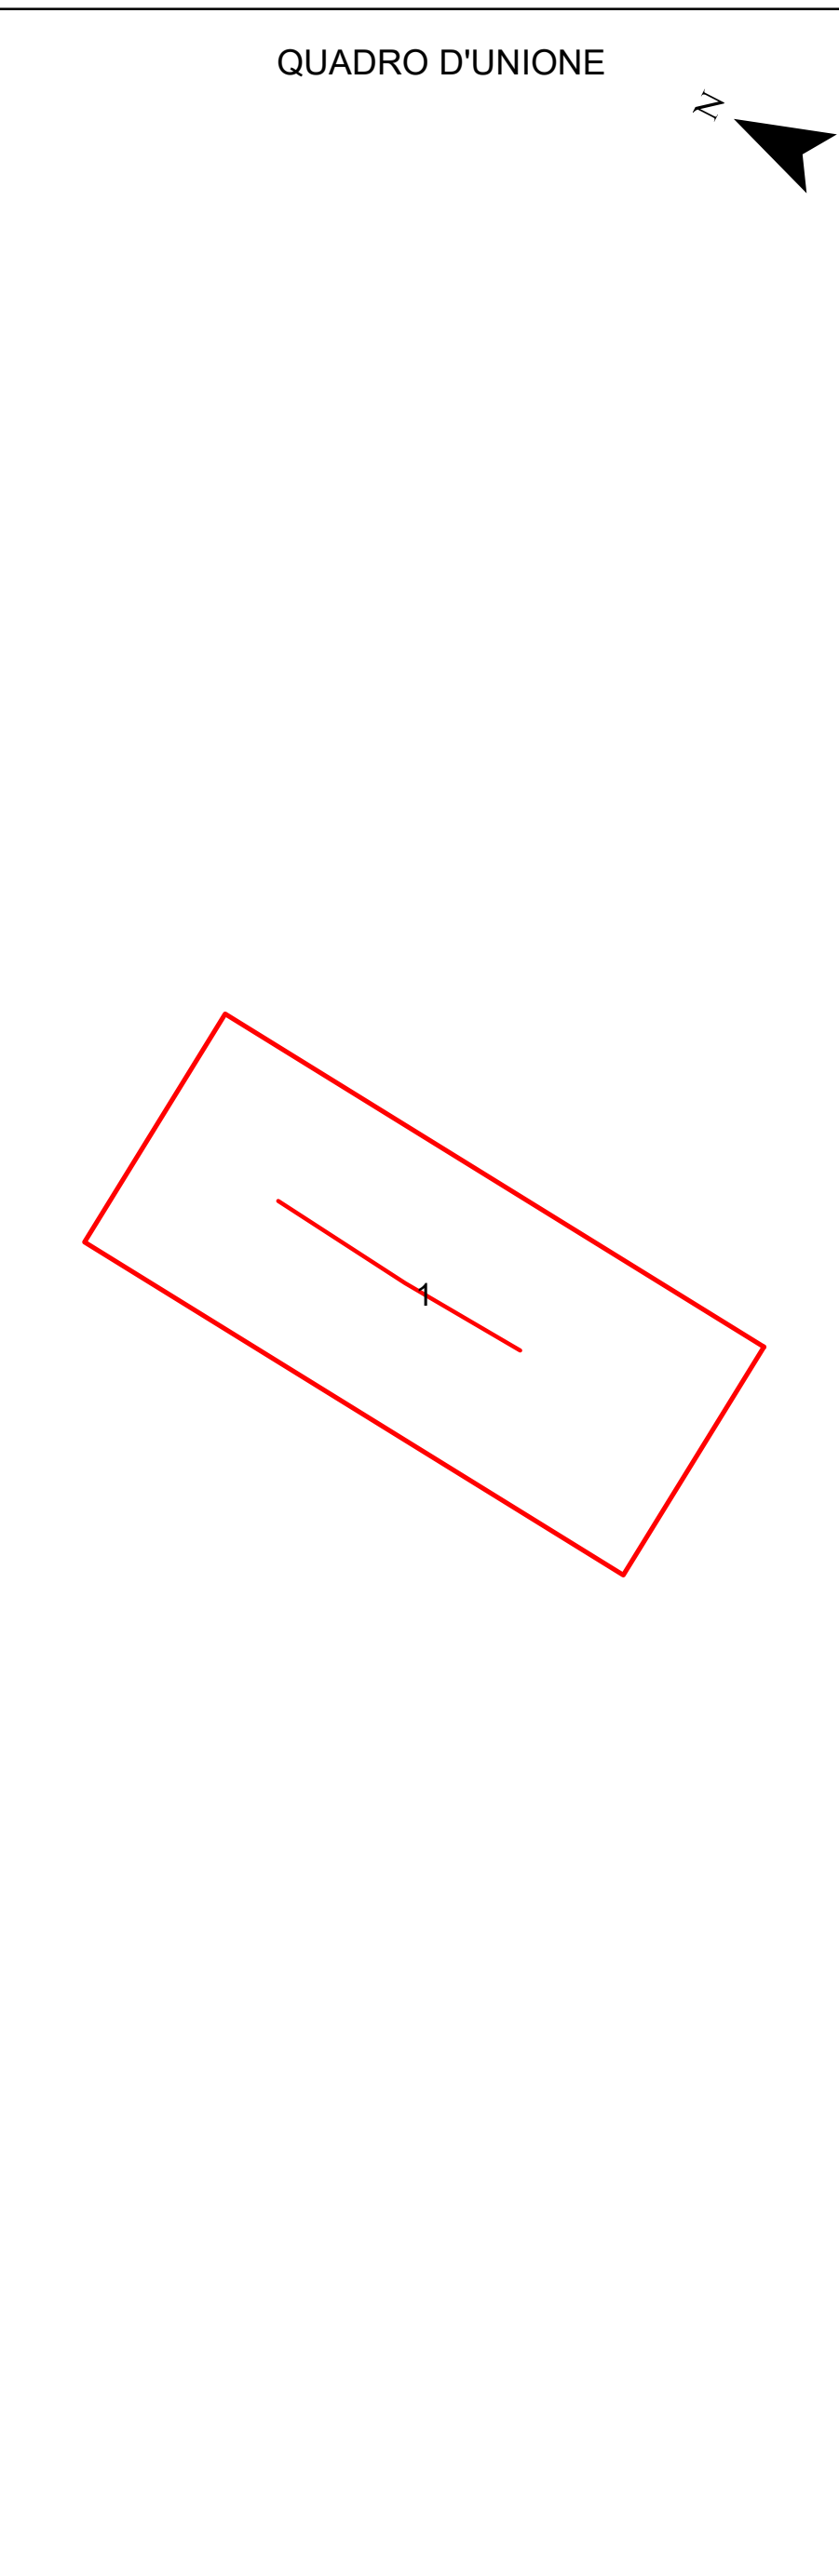


TABELLA COORDINATE VERTICI (WGS1984-UTM ZONA 32N)		
N.	E	N
V164	549363.87	4916666.59
V166	549352.79	4916559.76
V168	549347.71	4916465.18

Legenda Mappa

- Picchetti
- Vertici
- SEZIONI
- - - Tracciato di Progetto
- Opere
- Area Occupazione Lavori
- Metanodotto in esercizio DN 250 (10")

	1	2	3	4	5	6	7	8	9	10	11	12
No. SEZIONI	1	2	3	4	5	6	7	8	9	10	11	12
No. PICCHETTI	V164			P165			V166			P167		V168
DEFLESSIONI VERTICALI		18° 49'				8° 10'	7° 32'	5° 14'				
DEFLESSIONI ORIZZONTALI						2° 50'						
DISTANZE PROGRESSIVE	0.0	20.0	40.0	60.0	80.0	100.0	120.0	140.0	160.0	180.0	200.0	202.1
DISTANZE PARZIALI		20	20	20	20	20	20	20	20	20	20	2.1
QUOTE TERRENO	970.1	968.8	966.0	961.2	943.9	936.6	931.9	929.5	926.6	923.0	918.5	916.0
QUOTA PIANO PISTA	970.1	968.8	966.5	962.0	944.5	936.7	932.1	930.2	927.4	922.4	916.4	916.0
COPERTURA MINIMA	1.00	1.00	1.00	1.00	1.00	1.00	1.00	1.00	1.00	1.00	1.00	1.00

Rev.	DATA	EMMISSIONE	DESCRIZIONE	ELABORATO	VERIFICATO	APPROVATO	VIGNI	OLIV	PROLOZZO
0	30/11/2022	EMMISSIONE							
				COMMESSA SNAIM	03/03/2018		000		
				COMMESSA SAIPEM	03/10/2018				

SAIPEM

Rifacimento Metanodotto Derivazione per Sestri Levante
DN 400 (16"), DP 75 bar ed opere connesse
Progetto di Fattibilità Tecnico Economica

DIS-CIV-A-11280
Rif. SAIPEM.LB-A-81280

REVISIONE 0

PROGETTO PISTA DA V.164 A V.168:
PLANIMETRIA - PROFILO

FIG. 1 DI 1
SCALA 1:500