

DOCUMENTI DI RIFERIMENTO	N.
PROGETTO PISTA DA V.308 A V.319: PLANIMETRIA – PROFILO	DIS-CIV-A-11286

NOTE:

1. Riferirsi alle note generali riportate nell'elaborato planimetrico associato che si considerano interamente applicabili anche al presente elaborato.
2. Le aree occupazione lavori riportate nelle sezioni trasversali sono in accordo allo standard di linea; eventuali allargamenti localizzati dell'area occupazione lavori non sono inclusi nel presente documento (fare riferimento al documento n. NR20045-PG-TP-D-13201).
3. Per la tipologia di sezione tipo fare riferimento alla seguente tabella.

SEZ.	TIPOLOGIA DI PISTA	DIS. N.
1-9	PISTA RISTRETTA TIPO "A"	DIS-ST-D-13305 Fg. 1
15-22	PISTA RISTRETTA TIPO "B"	DIS-ST-D-13305 Fg. 2

0	30/11/2022	EMISSIONE	CARBONI	OLIVI	PALOZZO
Rev.	DATA	DESCRIZIONE	ELABORATO	VERIFICATO	APPROVATO
CLIENTE		PROGETTISTA		COMMESSA SNAM NR/20045	UNITA' 000
				COMMESSA SAIPEM 023113-190A	
Rif. Metanodotto Derivazione per Sestri Levante DN 400 (16"), DP 75 bar ed opere connesse Progetto di Fattibilita' Tecnico Economica			DIS-CIV-E-11287 Rif. SAIPEM: LB-E-81187		
			REVISIONE	0	
PROGETTO PISTA DA V.308 A V.319: SEZIONI TRASVERSALI			FG.	1	DI 18
			SCALA	1:200	

CLIENTE



PROGETTISTA




SEZIONE 1

PROGRESSIVA 0.00

LEGENDA:

- Terreno naturale
- Pista lavori
- - Limite area occupazione lavori
- ⊕ Met. in progetto DN 400 (16")
- ⊕ Met. in esercizio DN 250 (10")

Qrif: 395.37
1: 200

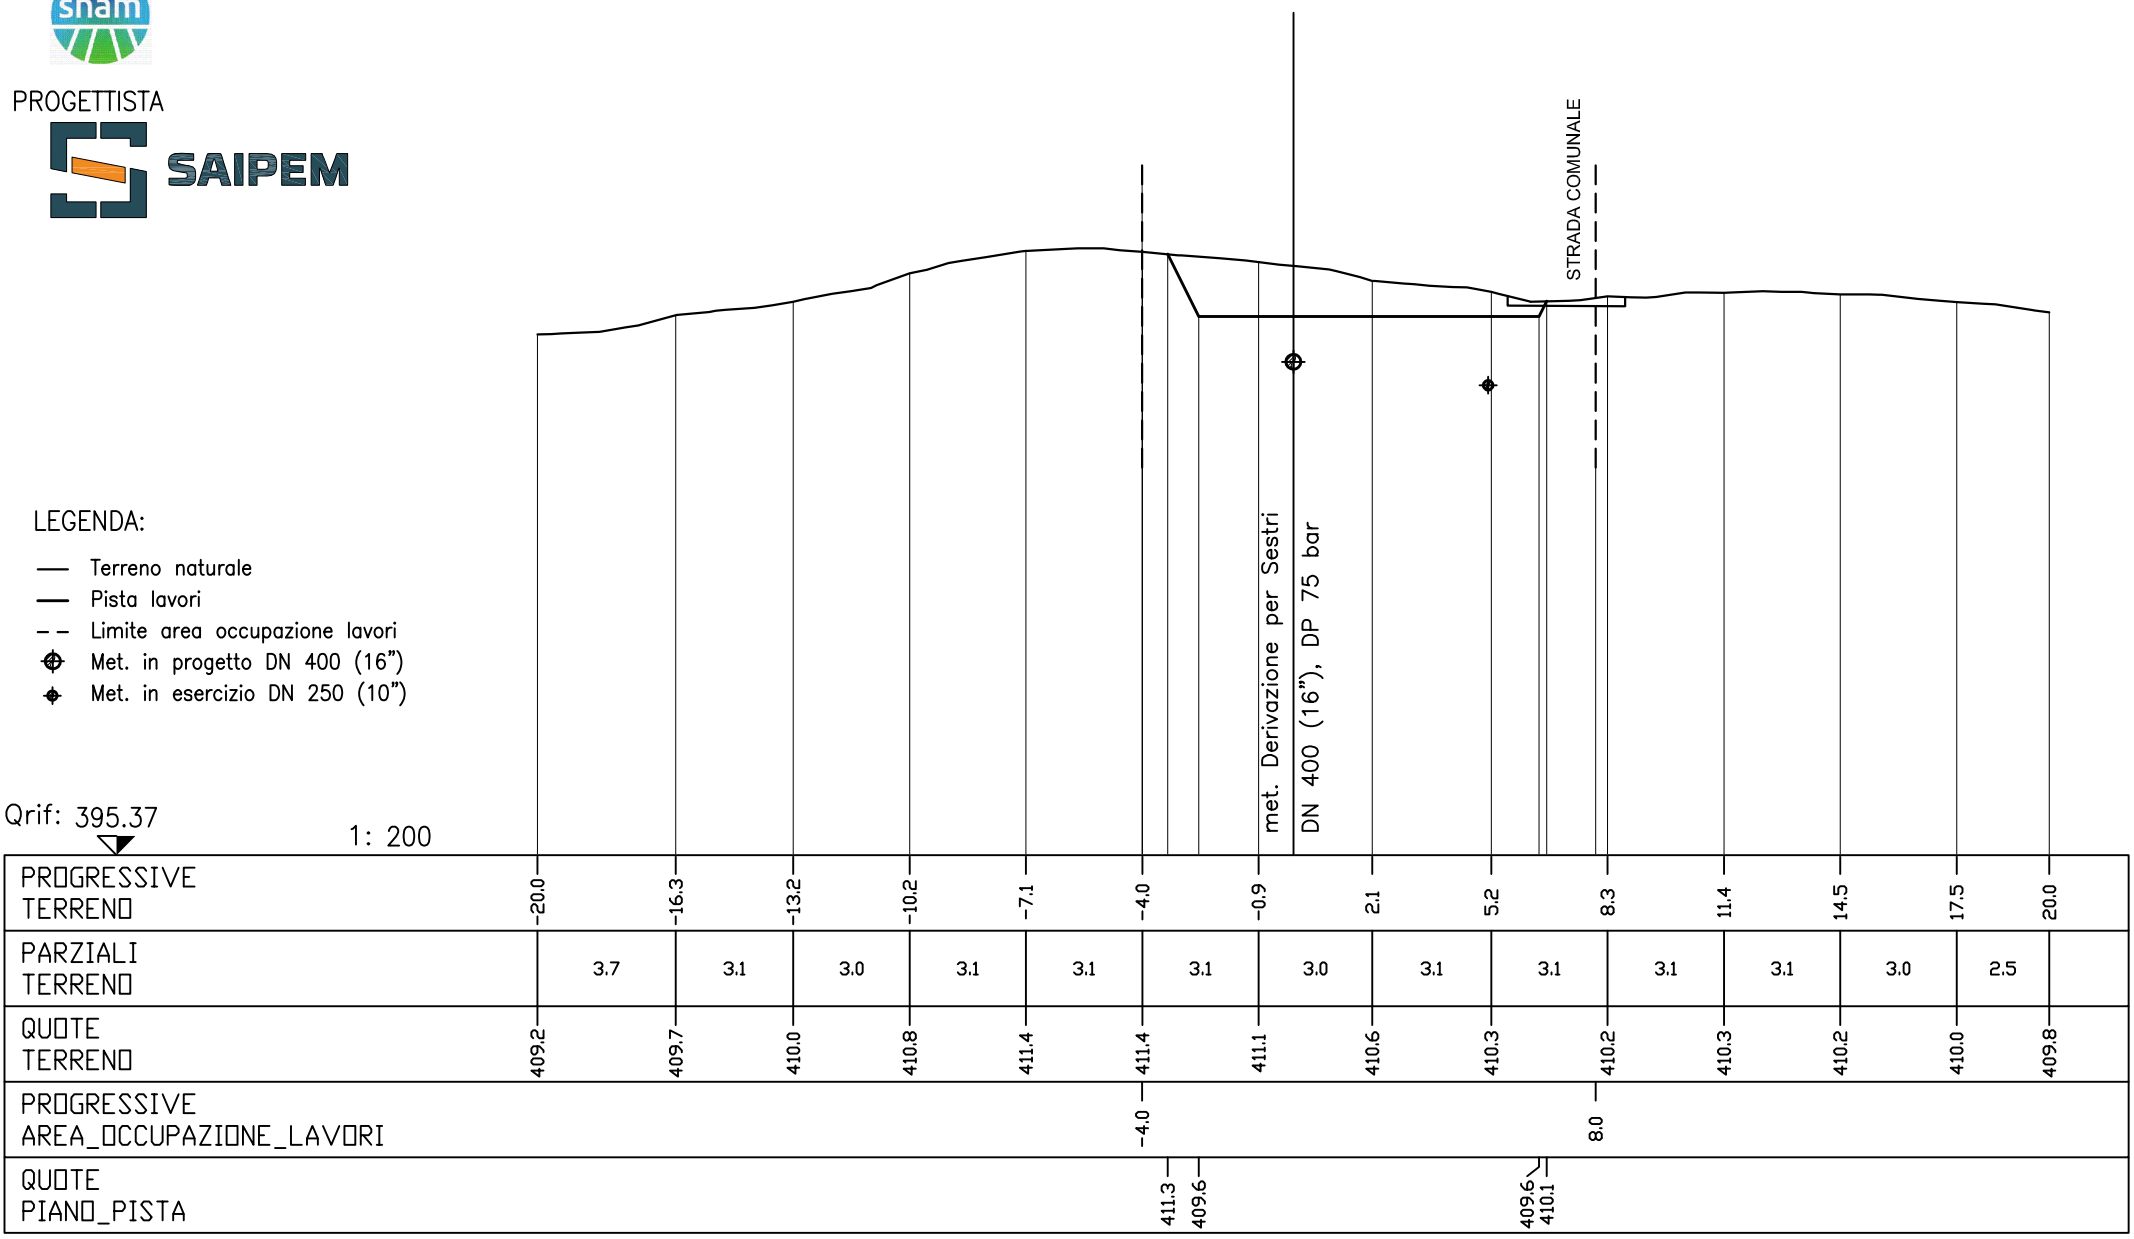

PROGRESSIVE TERRENO	-20.0	-16.3	-13.2	-10.2	-7.1	-4.0	-0.9	2.1	5.2	8.3	11.4	14.5	17.5	20.0
PARZIALI TERRENO		3.7	3.1	3.0	3.1	3.1	3.1	3.0	3.1	3.1	3.1	3.0	2.5	
QUOTE TERRENO	409.2	409.7	410.0	410.8	411.4	411.4	411.1	410.6	410.3	410.2	410.3	410.2	410.0	409.8
PROGRESSIVE AREA_OCCUPAZIONE_LAVORI						-4.0				8.0				
QUOTE PIANO_PISTA						411.3	409.6		409.6	410.1				

CLIENTE



PROGETTISTA



SEZIONE 2

PROGRESSIVA 20.00

LEGENDA:

- Terreno naturale
- Pista lavori
- - Limite area occupazione lavori
- ⊕ Met. in progetto DN 400 (16")
- ⊕ Met. in esercizio DN 250 (10")

Qrif: 392.47

1: 200

PROGRESSIVE TERRENO	-20.0	-16.8	-13.7	-10.6	-7.5	-4.5	-1.4	1.7	4.8	7.8	10.9	14.0	17.1	20.0
PARZIALI TERRENO		3.2	3.1	3.1	3.1	3.0	3.1	3.1	3.1	3.0	3.1	3.1	3.1	2.9
QUOTE TERRENO	404.4	404.9	405.3	405.8	406.2	407.0	407.3	408.0	408.2	408.1	408.9	409.2	409.2	409.2
PROGRESSIVE AREA_OCCUPAZIONE_LAVORI						-4.0				8.0				
QUOTE PIANO_PISTA						407.2	407.2			407.2	408.2			

met. Derivazione per Sestri
DN 400 (16"), DP 75 bar

STRADA COMUNALE

CLIENTE



PROGETTISTA



SEZIONE 3

PROGRESSIVA 40.00

LEGENDA:

- Terreno naturale
- Pista lavori
- - Limite area occupazione lavori
- ⊕ Met. in progetto DN 400 (16")
- ⊕ Met. in esercizio DN 250 (10")

Qrif: 390.51

1: 200

PROGRESSIVE TERRENO	-20.0	-16.2	-13.1	-10.1	-7.0	-3.9	-0.8	2.3	5.3	8.4	11.5	14.6	17.6	20.0
PARZIALI TERRENO		3.8	3.1	3.0	3.1	3.1	3.1	3.1	3.0	3.1	3.1	3.1	3.0	2.4
QUOTE TERRENO	401.5	402.3	402.7	403.2	403.8	404.5	405.2	406.0	406.5	406.5	407.4	407.8	407.9	407.8
PROGRESSIVE AREA_OCCUPAZIONE_LAVORI						-4.0				8.0				
QUOTE PIANO_PISTA						404.6	405.1			405.1	406.4			

met. Derivazione per Sestri
DN 400 (16"), DP 75 bar

STRADA COMUNALE

CLIENTE



PROGETTISTA



SEZIONE 4

PROGRESSIVA 60.00

LEGENDA:

- Terreno naturale
- Pista lavori
- - Limite area occupazione lavori
- ⊕ Met. in progetto DN 400 (16")
- ⊕ Met. in esercizio DN 250 (10")

Qrif: 389.06

1: 200

PROGRESSIVE TERREND	-20.0	-16.8	-13.8	-10.7	-7.7	-4.7	-1.6	1.4	4.5	7.5	10.5	13.6	16.6	19.7	20.0
PARZIALI TERREND		3.2	3.0	3.1	3.0	3.0	3.1	3.0	3.1	3.0	3.0	3.1	3.0	3.1	0.3
QUOTE TERREND	400.0	400.7	401.2	402.1	403.1	403.5	404.3	404.8	405.2	405.0	405.8	406.5	406.5	406.6	406.7
PROGRESSIVE AREA_OCCUPAZIONE_LAVORI						-4.0				8.0					
QUOTE PIANO_PISTA						403.9	404.4			404.4	405.1				

met. Derivazione per Sestri
DN 400 (16"), DP 75 bar

STRADA COMUNALE

CLIENTE




PROGETTISTA



SEZIONE 5

PROGRESSIVA 80.00

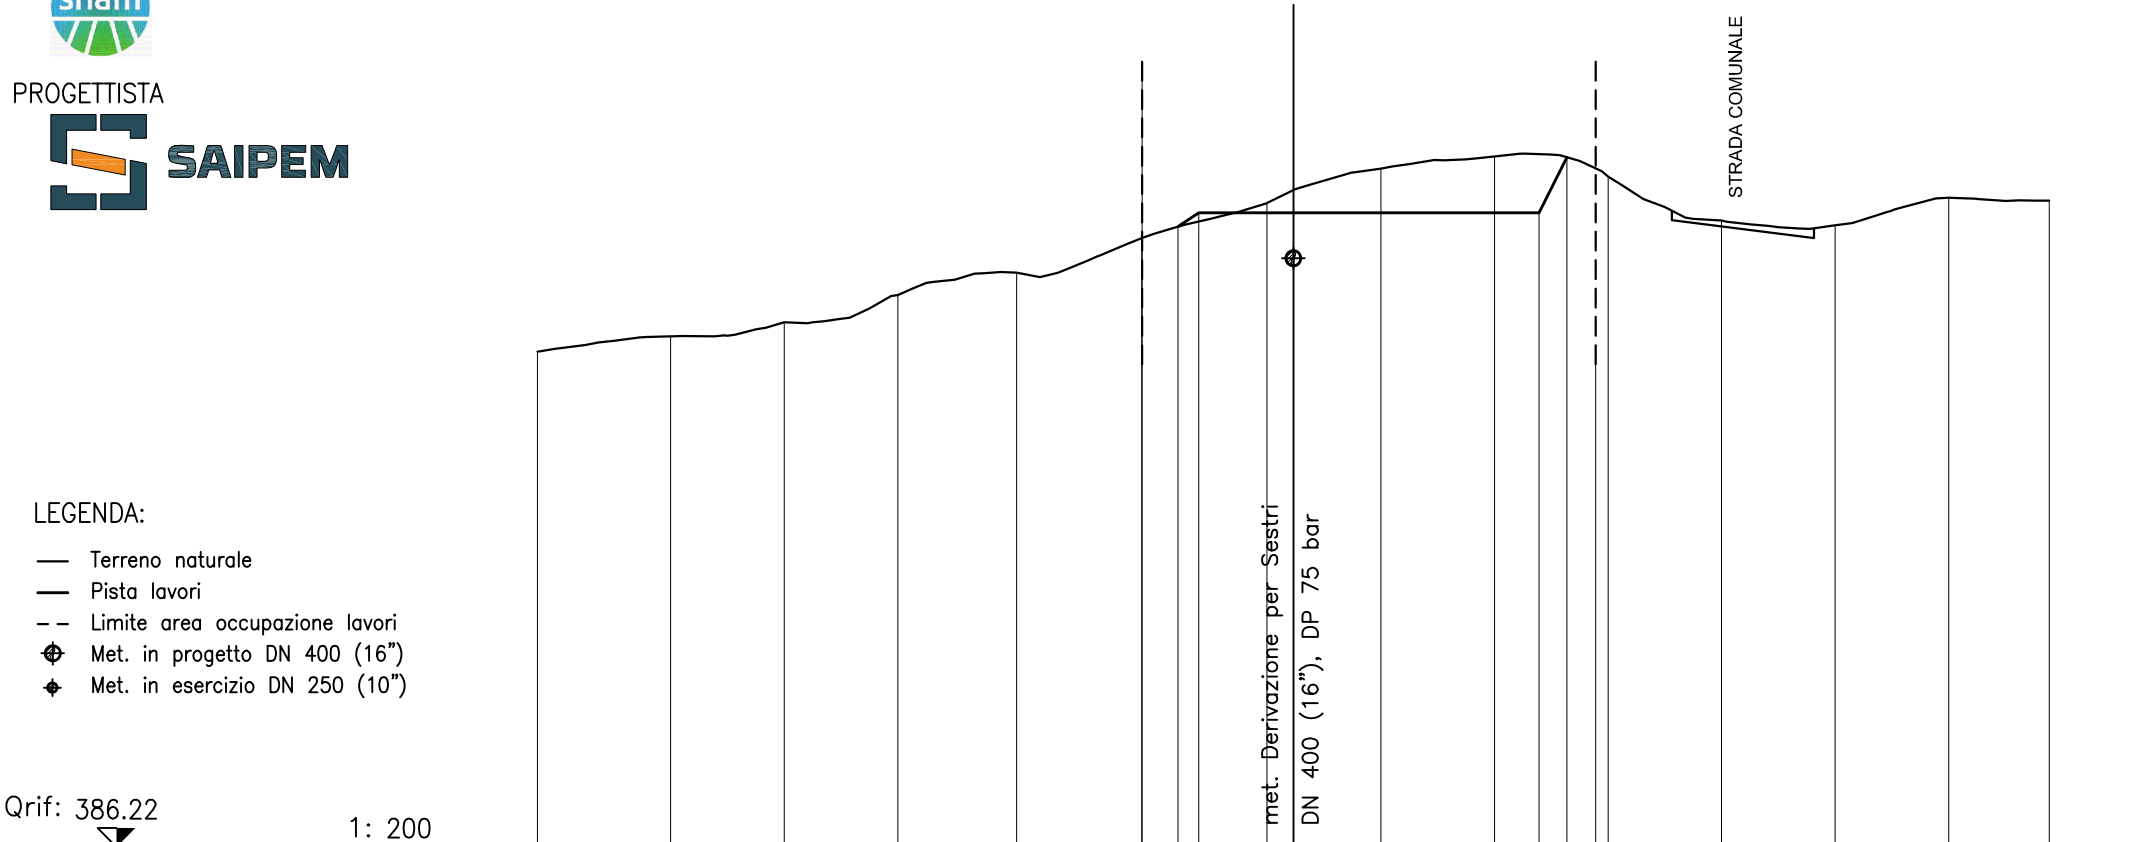

LEGENDA:

- Terreno naturale
- Pista lavori
- - Limite area occupazione lavori
- ⊕ Met. in progetto DN 400 (16")
- ⊕ Met. in esercizio DN 250 (10")

Qrif: 386.22

1: 200

PROGRESSIVE TERRENO	-20.0	-16.5	-13.5	-10.5	-7.3	-4.0	-0.7	2.3	5.3	8.3	11.3	14.3	17.3	20.0
PARZIALI TERRENO		3.5	3.0	3.0	3.2	3.3	3.3	3.0	3.0	3.0	3.0	3.0	3.0	2.7
QUOTE TERRENO	399.3	399.7	400.1	400.8	401.4	402.3	403.2	404.1	404.5	403.9	402.8	402.7	403.4	403.3
PROGRESSIVE AREA_OCCUPAZIONE_LAVORI						-4.0				8.0				
QUOTE PIANO_PISTA						402.6	403.0			403.0	404.4			

CLIENTE




PROGETTISTA



SEZIONE 6

PROGRESSIVA 100.00

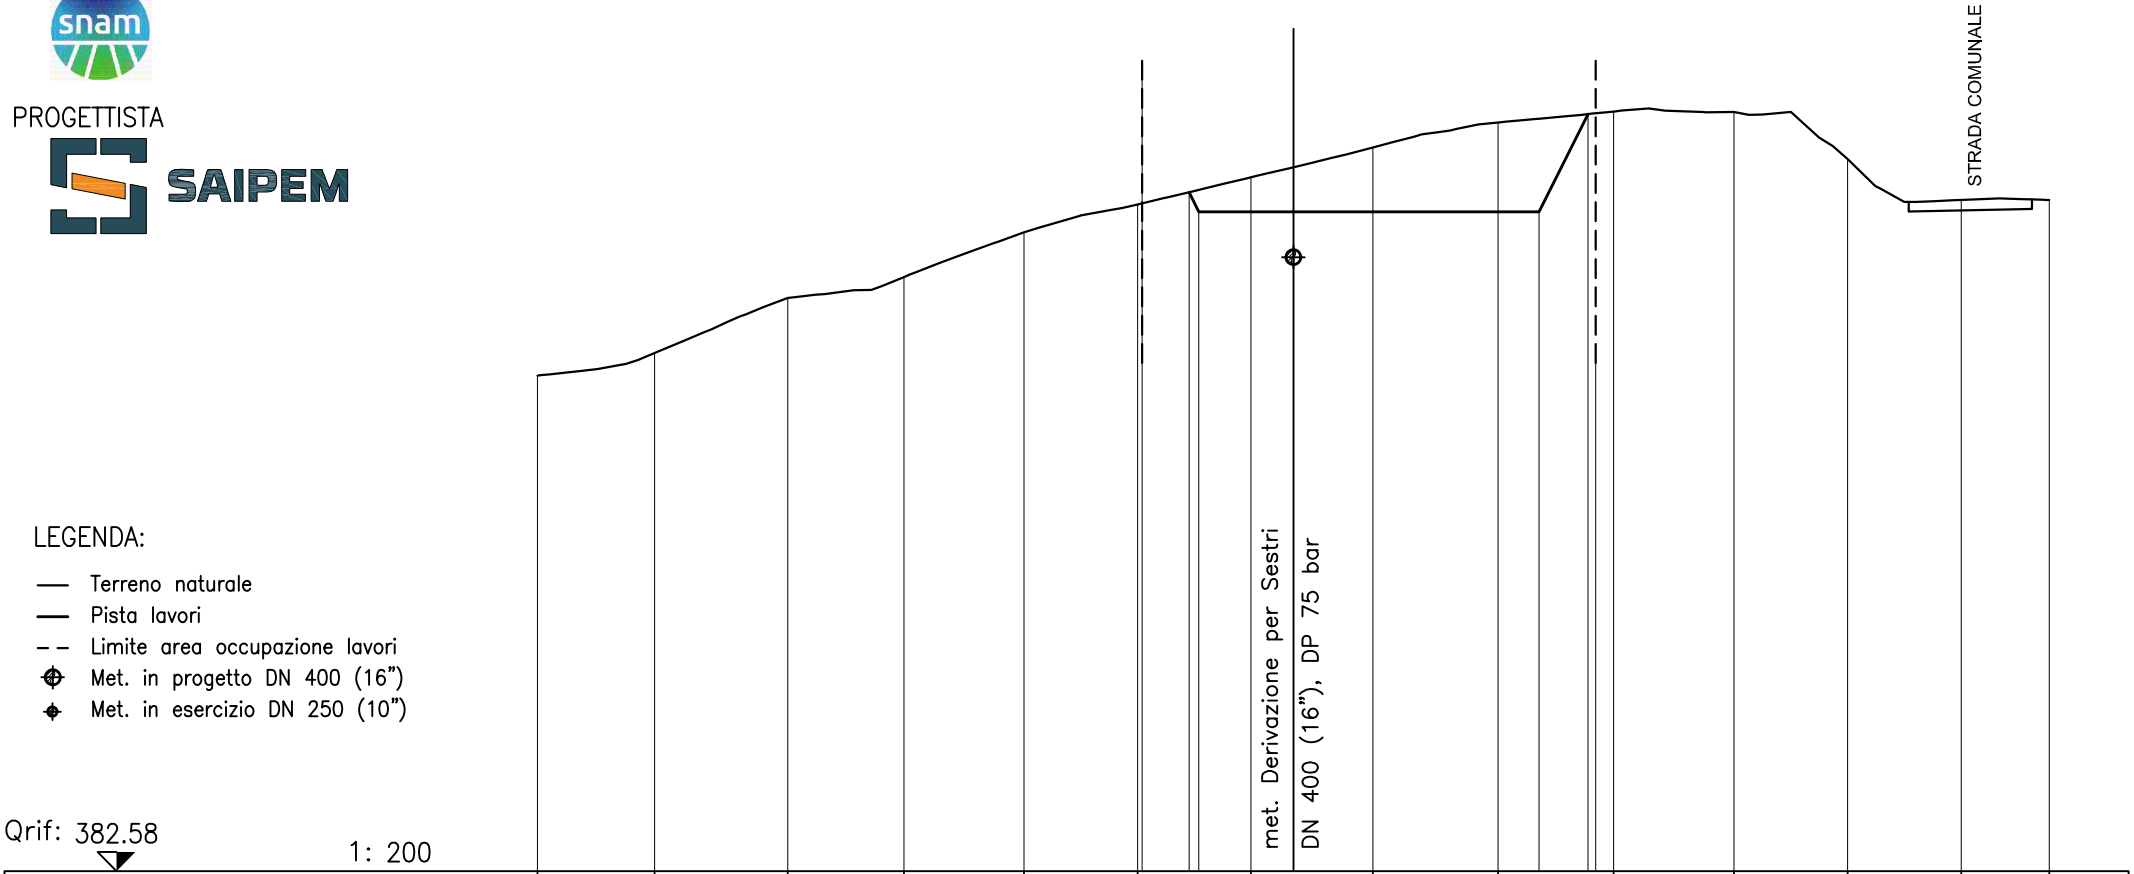

LEGENDA:

- Terreno naturale
- - - Pista lavori
- - - Limite area occupazione lavori
- ⊕ Met. in progetto DN 400 (16")
- ⊖ Met. in esercizio DN 250 (10")

Qrif: 382.58

1: 200

PROGRESSIVE TERRENO	-20.0	-16.9	-13.4	-10.3	-7.1	-4.1	-1.1	2.1	5.4	8.5	11.7	14.7	17.7	20.0
PARZIALI TERRENO		3.1	3.5	3.1	3.2	3.0	3.0	3.2	3.3	3.1	3.2	3.0	3.0	2.3
QUOTE TERRENO	395.7	396.3	397.8	398.3	399.5	400.2	401.0	401.7	402.4	402.7	402.7	401.4	400.4	400.4
PROGRESSIVE AREA_OCCUPAZIONE_LAVORI						-4.0				8.0				
QUOTE PIANO_PISTA						400.6	400.0		400.0	402.6				

CLIENTE



PROGETTISTA



SEZIONE 7


PROGRESSIVA 120.00

LEGENDA:

- Terreno naturale
- Pista lavori
- - Limite area occupazione lavori
- ⊕ Met. in progetto DN 400 (16")
- ⊖ Met. in esercizio DN 250 (10")

Qrif: 384.07

1: 200

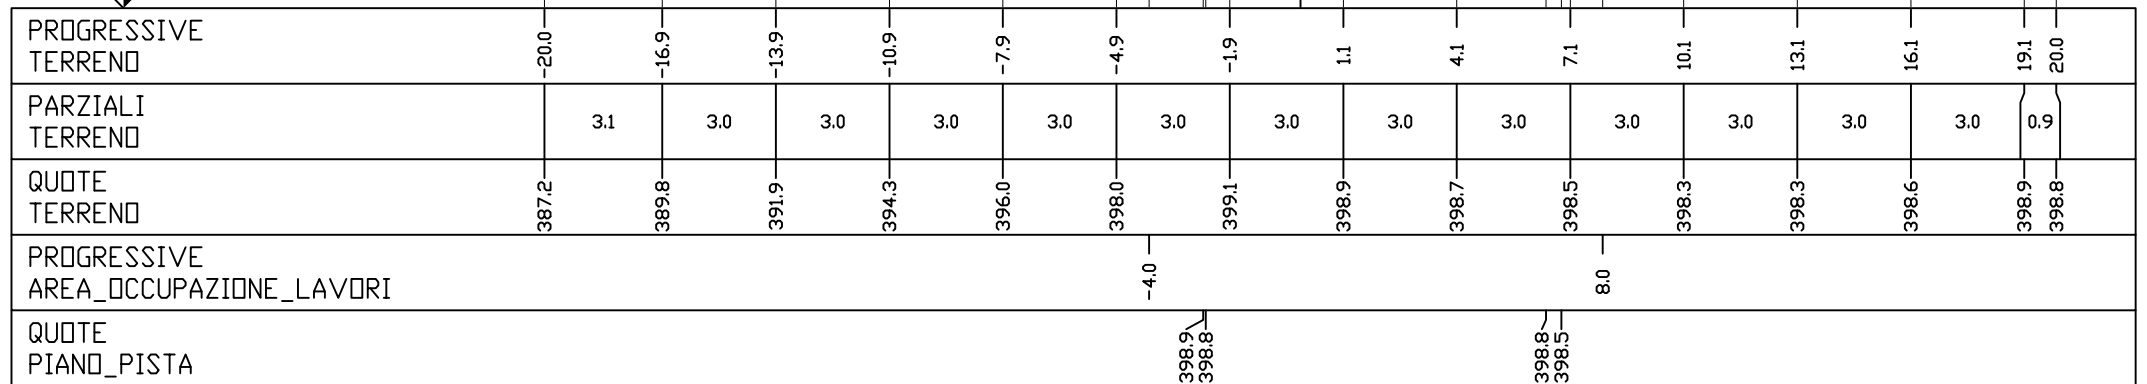

STRADA COMUNALE

met. Derivazione per Sestri
DN 400 (16"), DP 75 bar

CLIENTE



PROGETTISTA



SEZIONE 8


PROGRESSIVA 140.00

LEGENDA:

- Terreno naturale
- Pista lavori
- - Limite area occupazione lavori
- ⊕ Met. in progetto DN 400 (16")
- ⊕ Met. in esercizio DN 250 (10")

Qrif: 384.74

1: 200

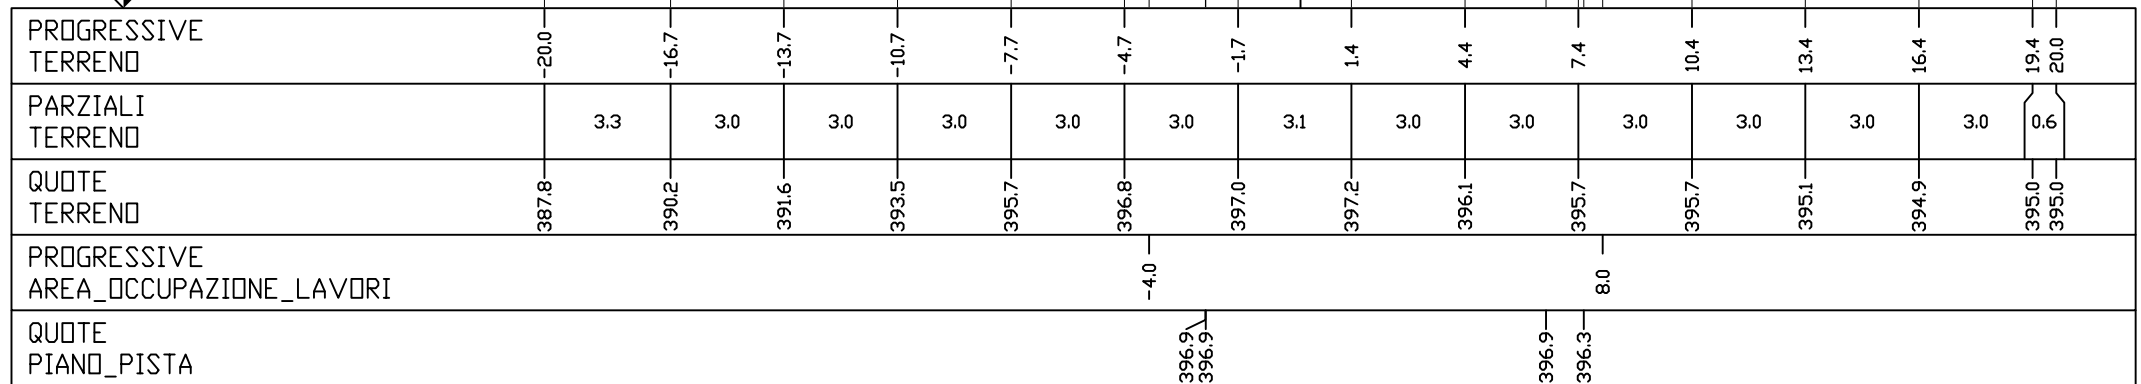

CLIENTE



PROGETTISTA



SEZIONE 9

PROGRESSIVA 160.00

STRADA COMUNALE

LEGENDA:

- Terreno naturale
- Pista lavori
- - Limite area occupazione lavori
- ⊕ Met. in progetto DN 400 (16")
- ⊕ Met. in esercizio DN 250 (10")

Qrif: 373.77

1: 200

PROGRESSIVE TERRENO	-20.0	-16.5	-13.4	-10.4	-7.4	-4.3	-1.2	1.8	4.9	7.9	11.0	14.0	17.1	20.0
PARZIALI TERRENO		3.5	3.1	3.0	3.0	3.1	3.1	3.0	3.1	3.0	3.1	3.0	3.1	2.9
QUOTE TERRENO	383.0	385.5	387.3	389.2	391.0	392.1	392.8	393.3	393.7	393.2	393.4	393.1	392.8	393.0
PROGRESSIVE AREA_OCCUPAZIONE_LAVORI						-4.0				8.0				
QUOTE PIANO_PISTA						392.4	392.9			392.9	393.3			

met. Derivazione per Sestri
DN 400 (16"), DP 75 bar

CLIENTE



PROGETTISTA



SEZIONE 15

PROGRESSIVA 280.00

LEGENDA:

- Terreno naturale
- Pista lavori
- - Limite area occupazione lavori
- ⊕ Met. in progetto DN 400 (16")
- ⊕ Met. in esercizio DN 250 (10")

Qrif: 372.90 1: 200

PROGRESSIVE TERRENO	-20.0	-16.1	-13.1	-10.1	-7.1	-4.1	-1.1	1.9	4.9	7.9	10.9	13.9	16.9	19.9	20.0
PARZIALI TERRENO		3.9	3.0	3.0	3.0	3.0	3.0	3.0	3.0	3.0	3.0	3.0	3.0	3.0	0.1
QUOTE TERRENO	385.6	386.8	387.6	388.3	388.5	388.6	388.7	388.5	388.1	387.7	387.3	386.8	385.6	385.2	385.2
PROGRESSIVE AREA_OCCUPAZIONE_LAVORI						-4.0				8.0					
QUOTE PIANO_PISTA						388.6	388.0			388.0					

met. Derivazione per Sestri
DN 400 (16"), DP 75 bar

CLIENTE



PROGETTISTA



SEZIONE 16

PROGRESSIVA 300.00

LEGENDA:

- Terreno naturale
- Pista lavori
- - Limite area occupazione lavori
- ⊕ Met. in progetto DN 400 (16")
- ⊕ Met. in esercizio DN 250 (10")

Qrif: 370.57

1: 200

PROGRESSIVE TERRENO	-20.0	-16.6	-13.5	-10.4	-7.4	-4.3	-1.3	1.7	4.8	7.8	10.8	13.9	16.9	19.9	20.0
PARZIALI TERRENO		3.4	3.1	3.1	3.0	3.1	3.0	3.0	3.1	3.0	3.0	3.1	3.0	3.0	0.1
QUOTE TERRENO	384.2	384.8	385.1	385.4	385.3	385.4	385.4	385.3	385.0	384.4	384.1	383.5	382.6	382.5	382.5
PROGRESSIVE AREA_OCCUPAZIONE_LAVORI						-4.0				8.0					
QUOTE PIANO_PISTA						385.5	384.6			384.6	384.8				

met. Derivazione per Sestri
DN 400 (16"), DP 75 bar

CLIENTE




PROGETTISTA



SEZIONE 17

PROGRESSIVA 320.00

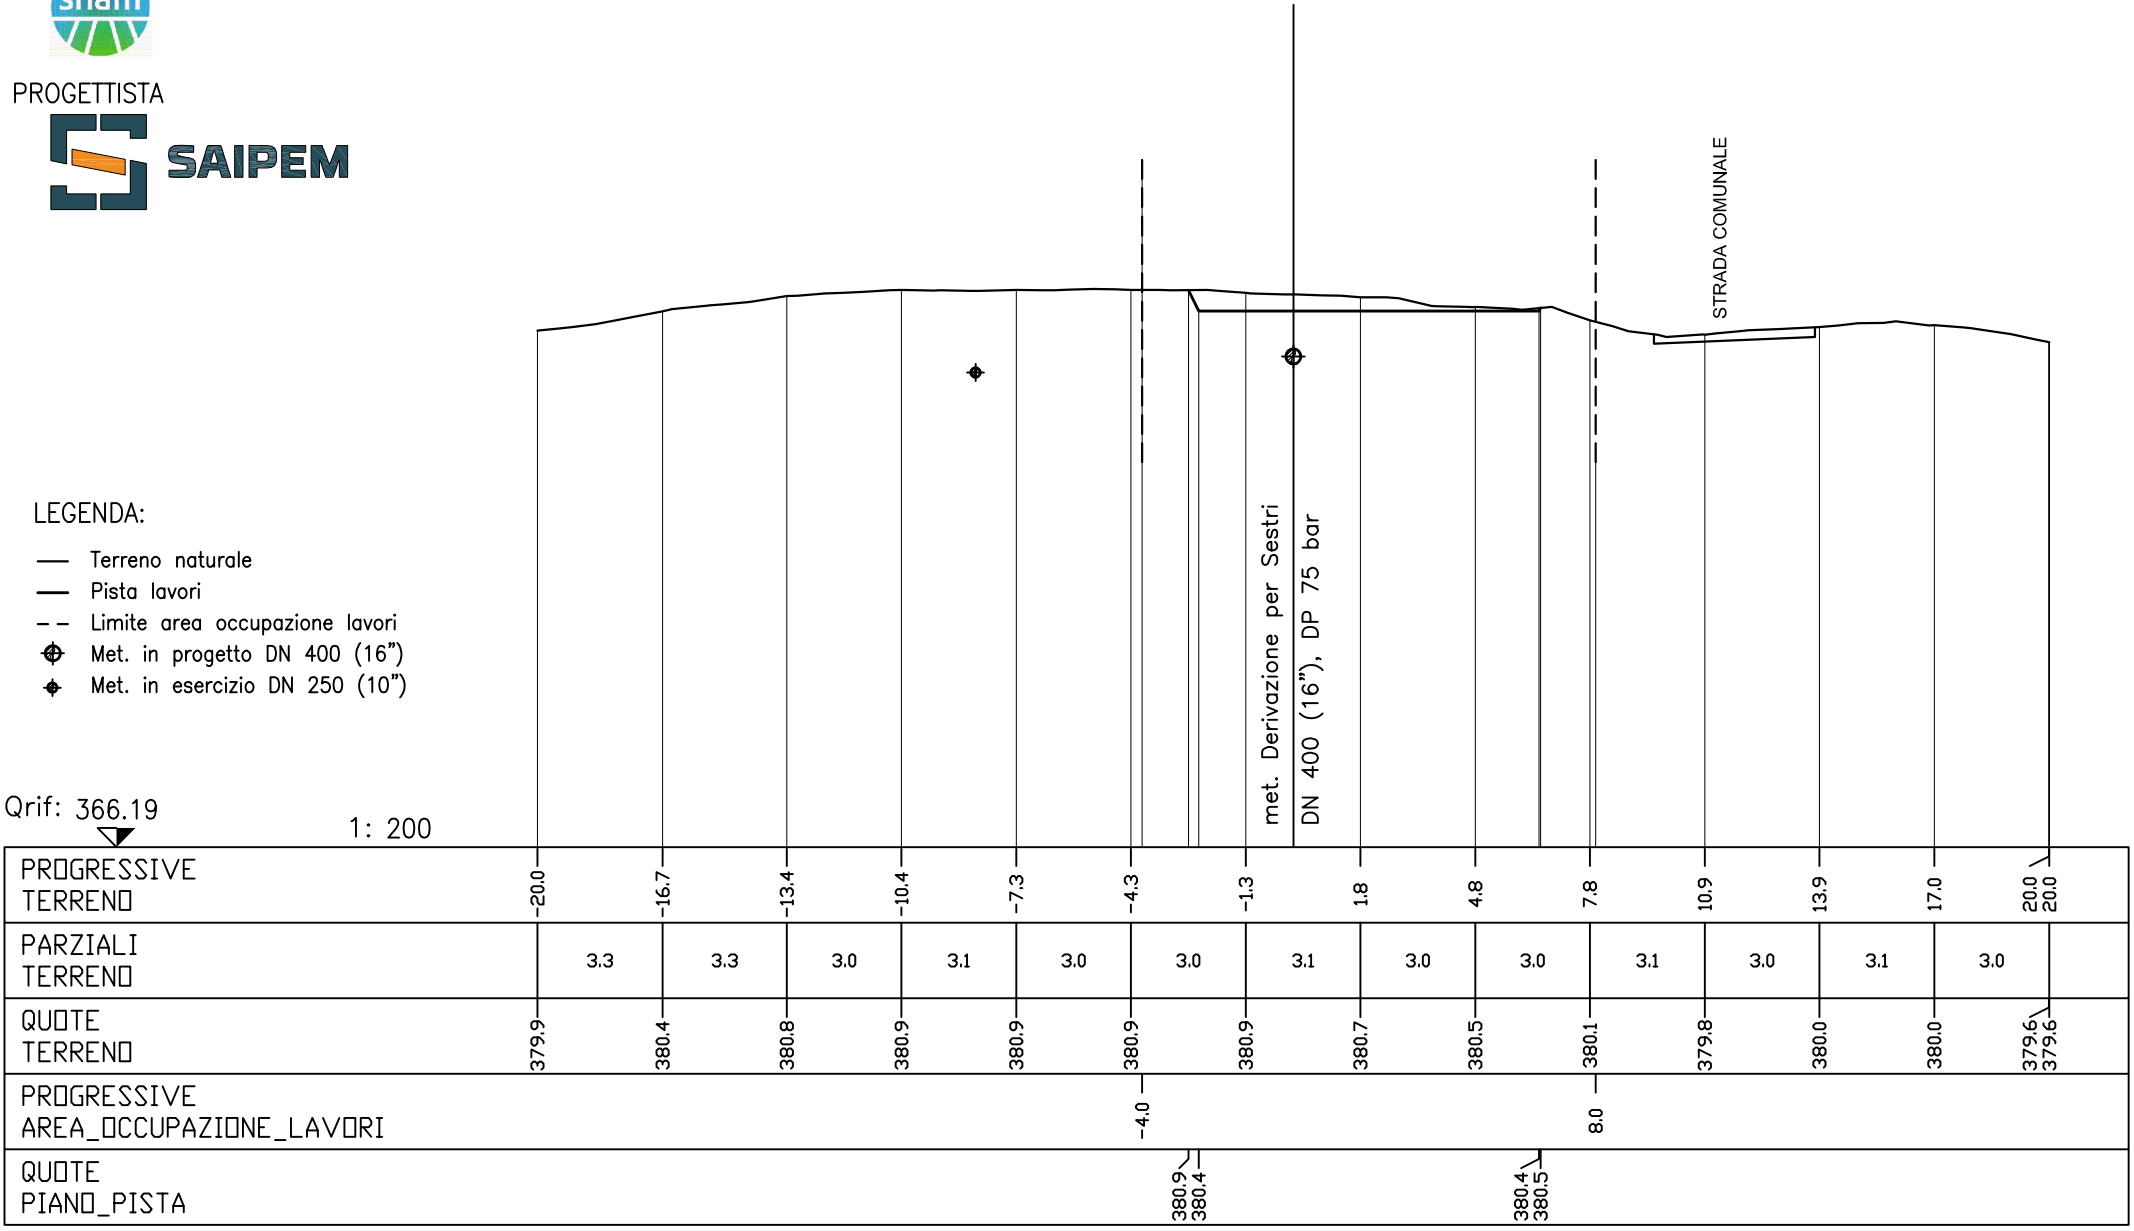

CLIENTE



PROGETTISTA



SEZIONE 18

PROGRESSIVA 340.00

LEGENDA:

- Terreno naturale
- Pista lavori
- - Limite area occupazione lavori
- ⊕ Met. in progetto DN 400 (16")
- ⊕ Met. in esercizio DN 250 (10")

Qrif: 362.28

1: 200

PROGRESSIVE TERRENO	-20.0	-16.9	-13.5	-10.3	-7.3	-4.2	-1.2	1.8	4.9	7.9	10.9	14.0	17.0	20.0
PARZIALI TERRENO		3.1	3.4	3.2	3.0	3.1	3.0	3.0	3.1	3.0	3.0	3.1	3.0	3.0
QUOTE TERRENO	376.5	376.5	376.7	376.7	376.2	376.4	376.4	376.2	376.2	376.0	375.7	375.2	374.8	374.4
PROGRESSIVE AREA_OCCUPAZIONE_LAVORI						-4.0				8.0				
QUOTE PIANO_PISTA						376.3	375.9			375.9	376.2			

STRADA COMUNALE

met. Derivazione per Sestri
DN 400 (16"), DP 75 bar

CLIENTE



PROGETTISTA



SEZIONE 19

PROGRESSIVA 360.00

LEGENDA:

- Terreno naturale
- Pista lavori
- - Limite area occupazione lavori
- ⊕ Met. in progetto DN 400 (16")
- ⊕ Met. in esercizio DN 250 (10")

Qrif: 358.89

1: 200

PROGRESSIVE TERRENO	-20.0	-16.3	-13.3	-10.3	-7.2	-4.2	-1.2	1.9	4.9	7.9	11.0	14.0	17.1	20.0
PARZIALI TERRENO		3.7	3.0	3.0	3.1	3.0	3.0	3.1	3.0	3.0	3.1	3.0	3.1	2.9
QUOTE TERRENO	371.7	374.1	374.2	374.3	374.3	374.0	373.7	373.2	373.0	372.9	372.9	372.8	372.5	372.1
PROGRESSIVE AREA_OCCUPAZIONE_LAVORI						-4.0				8.0				
QUOTE PIANO_PISTA						373.9	373.1			373.1	373.0			

met. Derivazione per Sestri
DN 400 (16"), DP 75 bar

CLIENTE




PROGETTISTA



SEZIONE 20

PROGRESSIVA 380.00

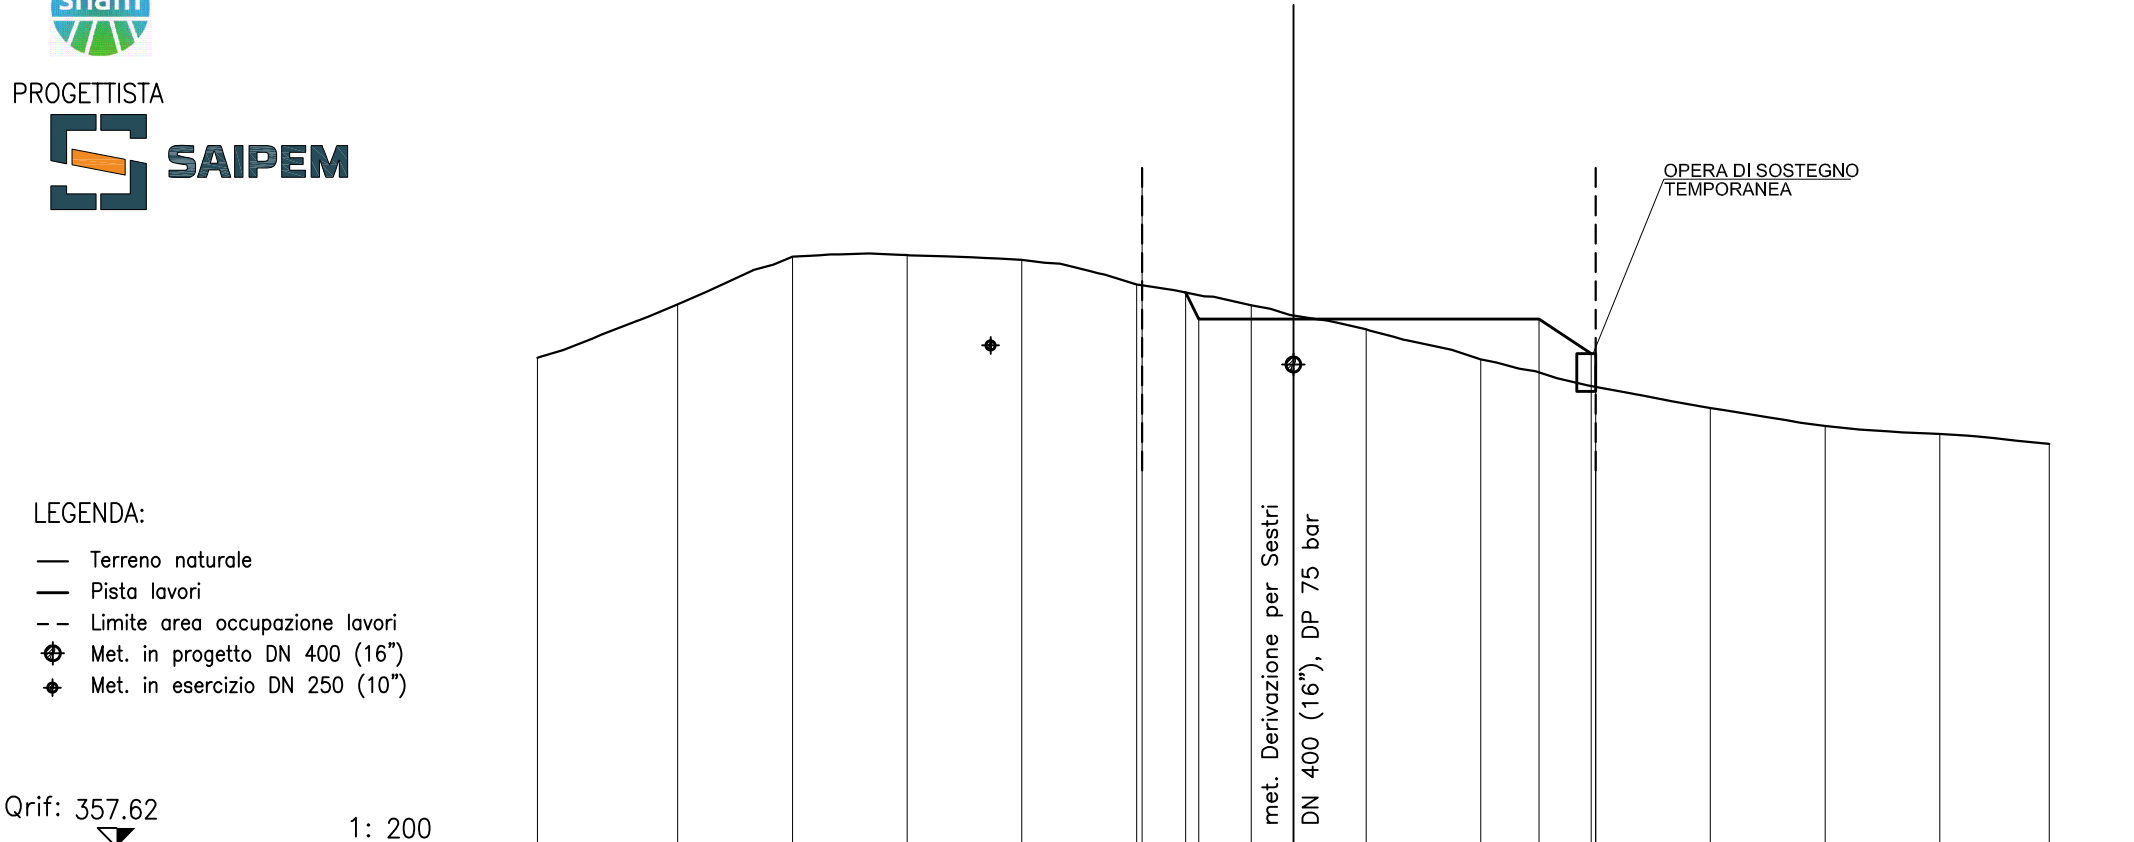

LEGENDA:

- Terreno naturale
- Pista lavori
- - Limite area occupazione lavori
- ⊕ Met. in progetto DN 400 (16")
- ⊕ Met. in esercizio DN 250 (10")

Qrif: 357.62

1: 200

PROGRESSIVE TERRENO	-20.0	-16.3	-13.3	-10.2	-7.2	-4.1	-1.1	1.9	5.0	8.0	11.0	14.1	17.1	20.0
PARZIALI TERRENO		3.7	3.0	3.1	3.0	3.1	3.0	3.0	3.1	3.0	3.0	3.1	3.0	2.9
QUOTE TERRENO	370.5	372.0	373.2	373.3	373.1	372.5	371.9	371.3	370.5	369.8	369.2	368.7	368.5	368.3
PROGRESSIVE AREA_OCCUPAZIONE_LAVORI						-4.0				8.0				
QUOTE PIANO_PISTA							372.3 371.6			371.6 370.7				

met. Derivazione per Sestri
DN 400 (16"), DP 75 bar

OPERA DI SOSTEGNO
TEMPORANEA

CLIENTE



PROGETTISTA



SEZIONE 21

PROGRESSIVA 400.00

LEGENDA:

- Terreno naturale
- Pista lavori
- - Limite area occupazione lavori
- ⊕ Met. in progetto DN 400 (16")
- ◆ Met. in esercizio DN 250 (10")

Qrif: 356.27

1: 200

PROGRESSIVE TERRENO	-20.0	-17.0	-13.7	-10.6	-7.2	-4.2	-0.8	2.2	5.6	8.6	12.0	15.2	18.4	20.0
PARZIALI TERRENO		3.0	3.3	3.1	3.4	3.0	3.4	3.0	3.4	3.0	3.4	3.2	3.2	1.6
QUOTE TERRENO	368.6	369.7	371.1	373.1	373.7	373.4	373.2	372.5	372.1	371.9	371.7	371.3	371.1	371.2
PROGRESSIVE AREA_OCCUPAZIONE_LAVORI						-4.0				8.0				
QUOTE PIANO_PISTA						373.2	372.1		372.1					

met. Derivazione per Sestri
DN 400 (16"), DP 75 bar

CLIENTE



PROGETTISTA



SEZIONE 22

PROGRESSIVA 407.83

LEGENDA:

- Terreno naturale
- Pista lavori
- - Limite area occupazione lavori
- ⊕ Met. in progetto DN 400 (16")
- ⊕ Met. in esercizio DN 250 (10")

Qrif: 356.45 1: 200

PROGRESSIVE TERRENO	-20.0	-16.4	-13.3	-9.5	-5.8	-2.6	0.6	3.8	7.0	10.2	13.4	16.6	19.8	20.0
PARZIALI TERRENO		3.6	3.1	3.8	3.7	3.2	3.2	3.2	3.2	3.2	3.2	3.2	3.2	0.2
QUOTE TERRENO	368.6	370.2	371.1	372.7	374.5	374.8	373.8	373.5	373.4	373.2	373.3	373.5	373.1	373.0
PROGRESSIVE AREA_OCCUPAZIONE_LAVORI						-4.0			8.0					
QUOTE PIANO_PISTA						375.0	372.6		372.6	373.4				

met. Derivazione per Sestri
DN 400 (16"), DP 75 bar