
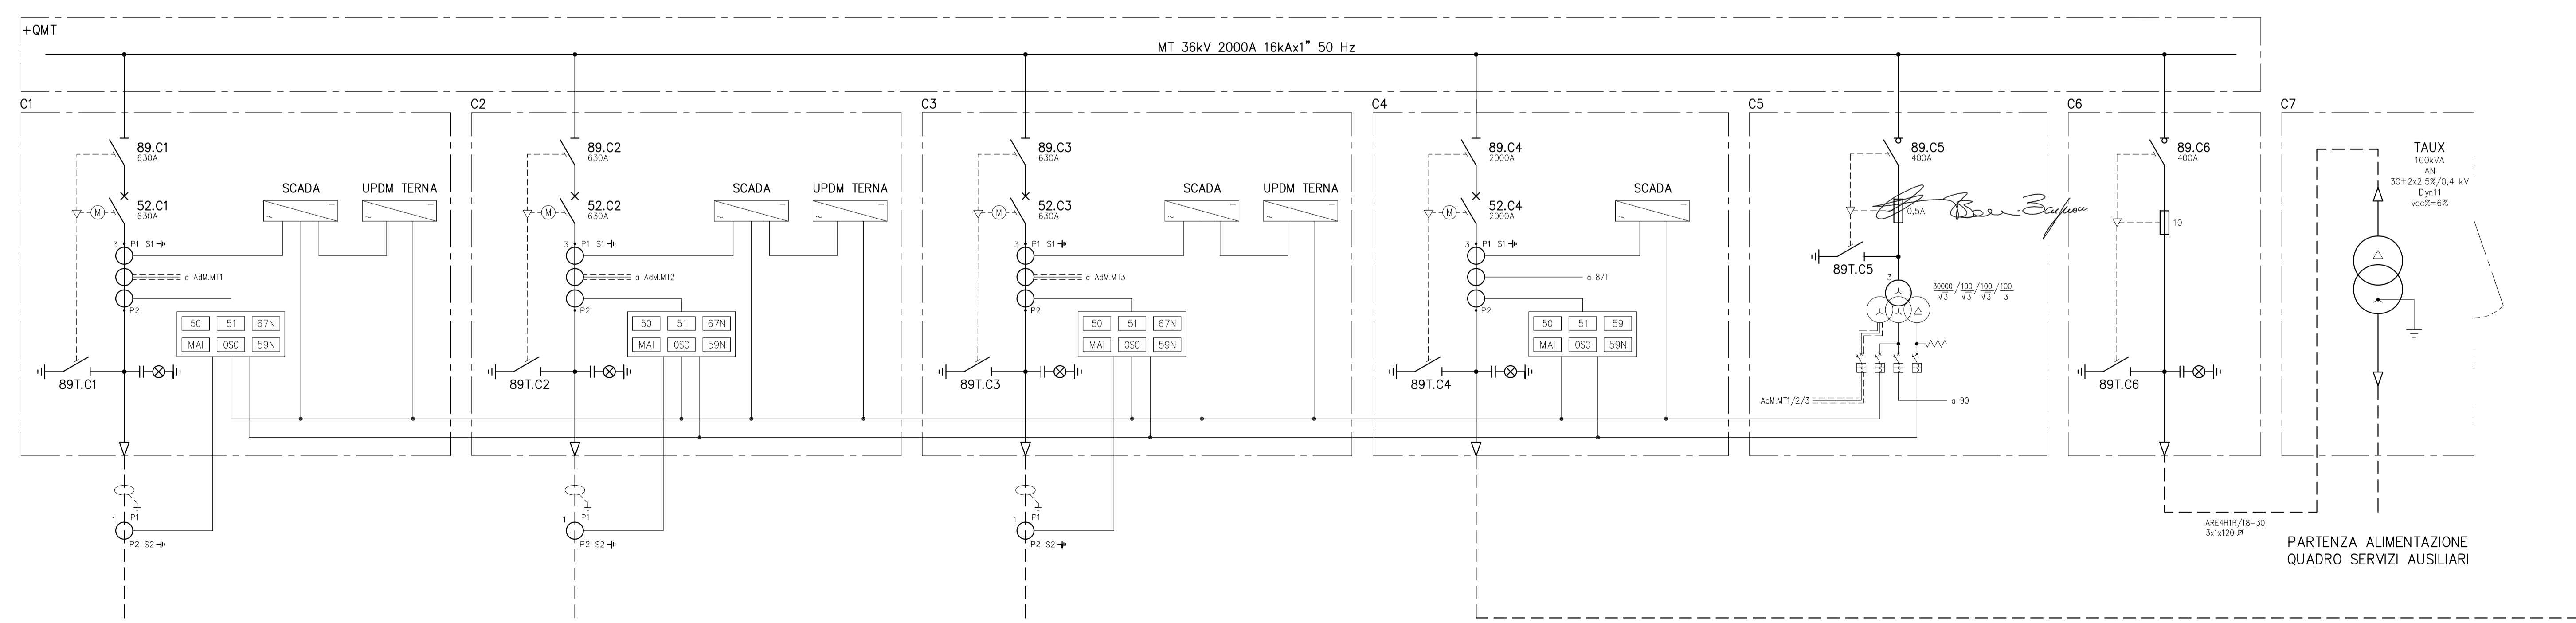


LEGENDA	
26	RELE' DI TEMPERATURA
27	RELE' DI MINIMA TENSIONE IN CORRENTE ALTERNATA
50/50	RELE' DI MASSIMA CORRENTE
59	RELE' DI MASSIMA TENSIONE IN CORRENTE ALTERNATA
59N	RELE' DI MASSIMA TENSIONE NEUTRO
63	RELE' A PRESSIONE D'OLIO
67N	RELE' DIREZIONALE DI TERRA
81	RELE' DI MINIMA E MASSIMA FREQUENZA
87L	RELE' DIFFERENZIALE LINEA
87T	RELE' DIFFERENZIALE TRASFORMATORE
97	RELE' BUCHHOLZ
99	RELE' A LIVELLO D'OLIO
MA1	MANCATA APERTURA INTERRUTTORE
OSC	OSCILLOPERTURBOGRAFO
90	REGOLATORE AUTOMATICO DI TENSIONE
kWh	CONTATORE ENERGIA ATTIVA BIDIREZIONALE
kVArh	CONTATORE ENERGIA REATTIVA BIDIREZIONALE

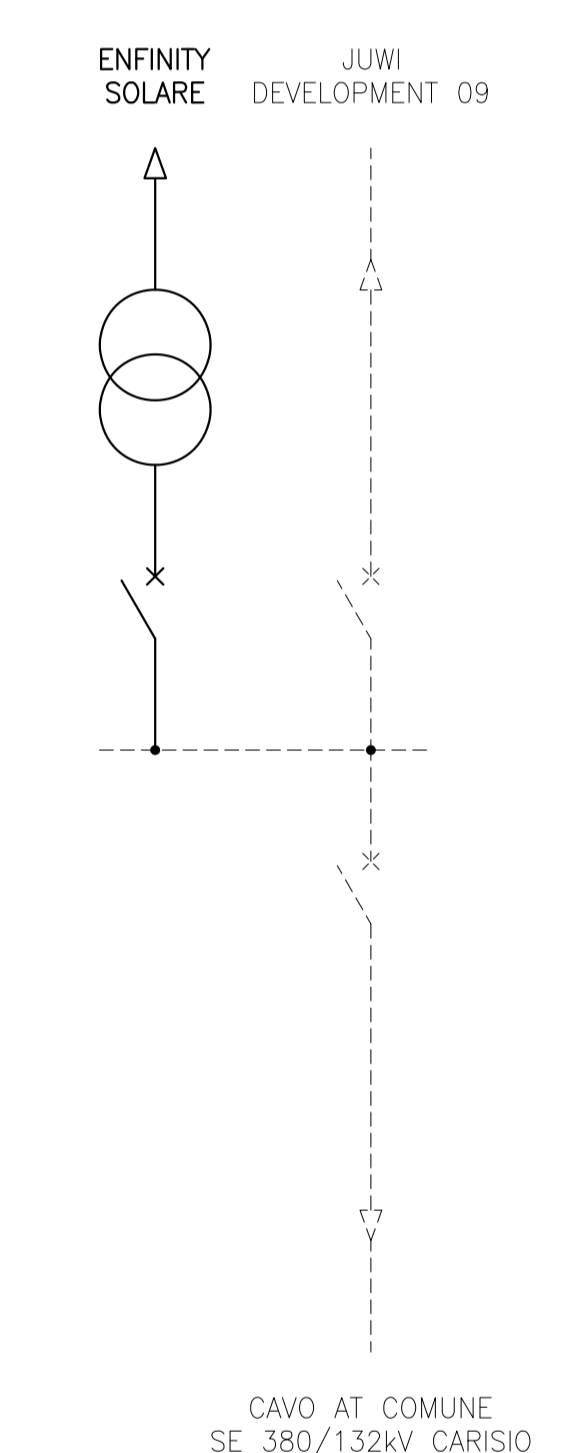

						<b>PUNTO DI RACCOLTA CASCINA BARAGGIA</b>	
						<b>SCHEMA UNIFILARE AT/MT</b>	
REVISIONE	DATA	ELABORATO	VERIFICATO	APPROVATO	DESCRIZIONE		
B	08/03/22	Graziano	Bolognesi	Brugnani	Aggiornamento foglio 1 per inserimento unifilare stallo linea SE Carisio		
A	28/01/22	Graziano	Bolognesi	Brugnani	Emissione per autorizzazione		
COMMITTENTE						IMPIANTO	
SCALA						N. DOCUMENTO	
FORMATO						FOGLIO / DI	
-						A2++	
						3 / 3	
						3 5 3 5 1 B	