


STALLO LINEA IN CAVO AT 132 KV - UTENTE JUWI DEVELOPMENT 09

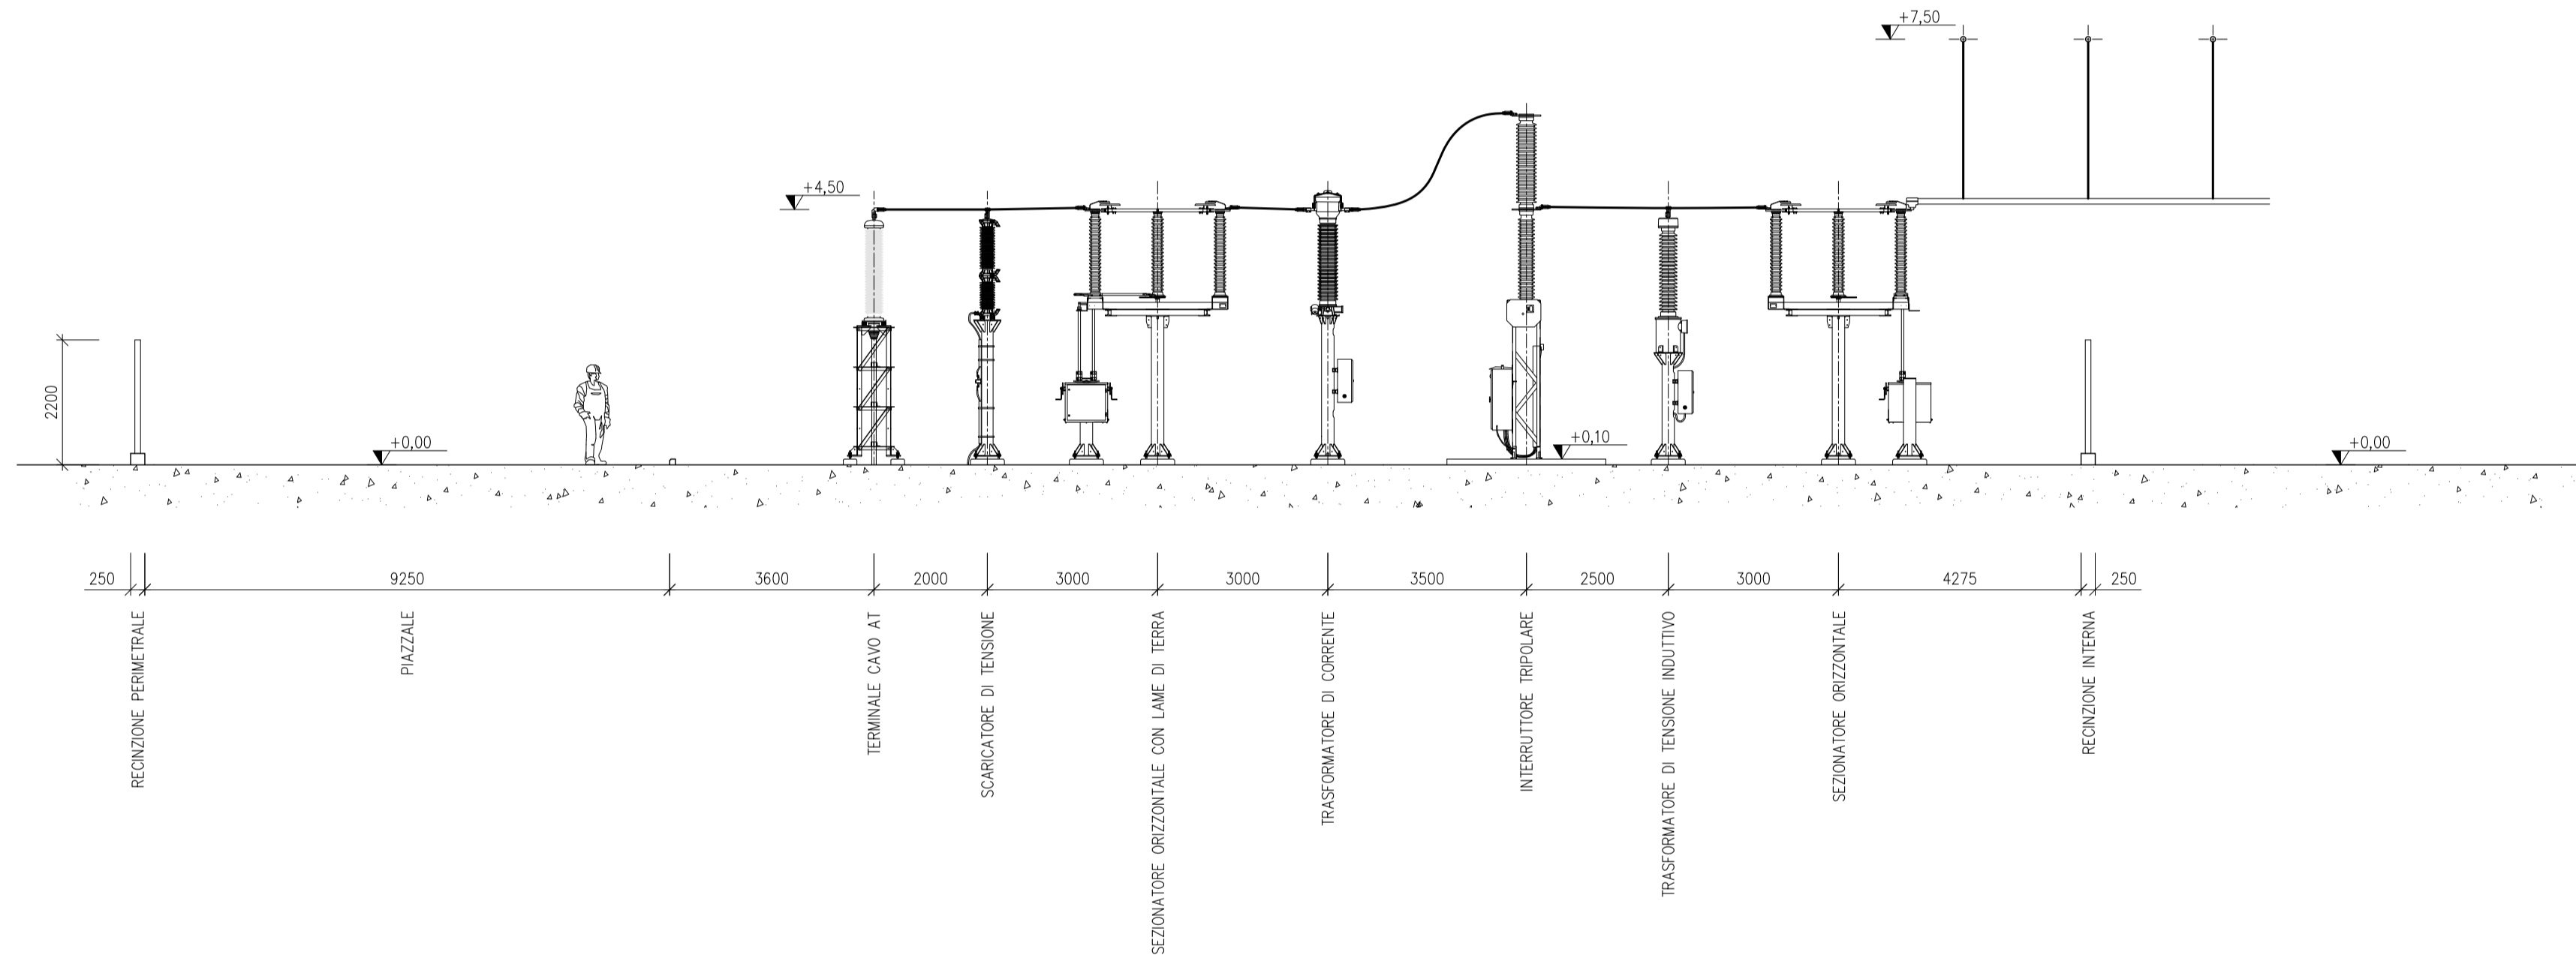

B	07/03/22	Graziano	Bolognesi	Brugnani	Aggiornamento foglio 1 per inserimento sezione stallo linea SE Corisio
A	28/01/21	Graziano	Bolognesi	Brugnani	Emissione per autorizzazione
REVISIONE	DATA	ELABORATO	VERIFICATO	APPROVATO	DESCRIZIONE
juwi enfinity <small>Juwi development 09 s.r.l.</small>				IMPIANTO PUNTO DI RACCOLTA CASCINA BARAGGIA	
BRULLI service				TITOLO SEZIONI REPARTO AT	
SCALA	FORMATO	FOGLIO / DI		N. DOCUMENTO	
1:100	A2	2 / 3		3 5 3 5 3 B	