


STALLO TRASFORMATORE - UTENTE ENFINITY SOLARE

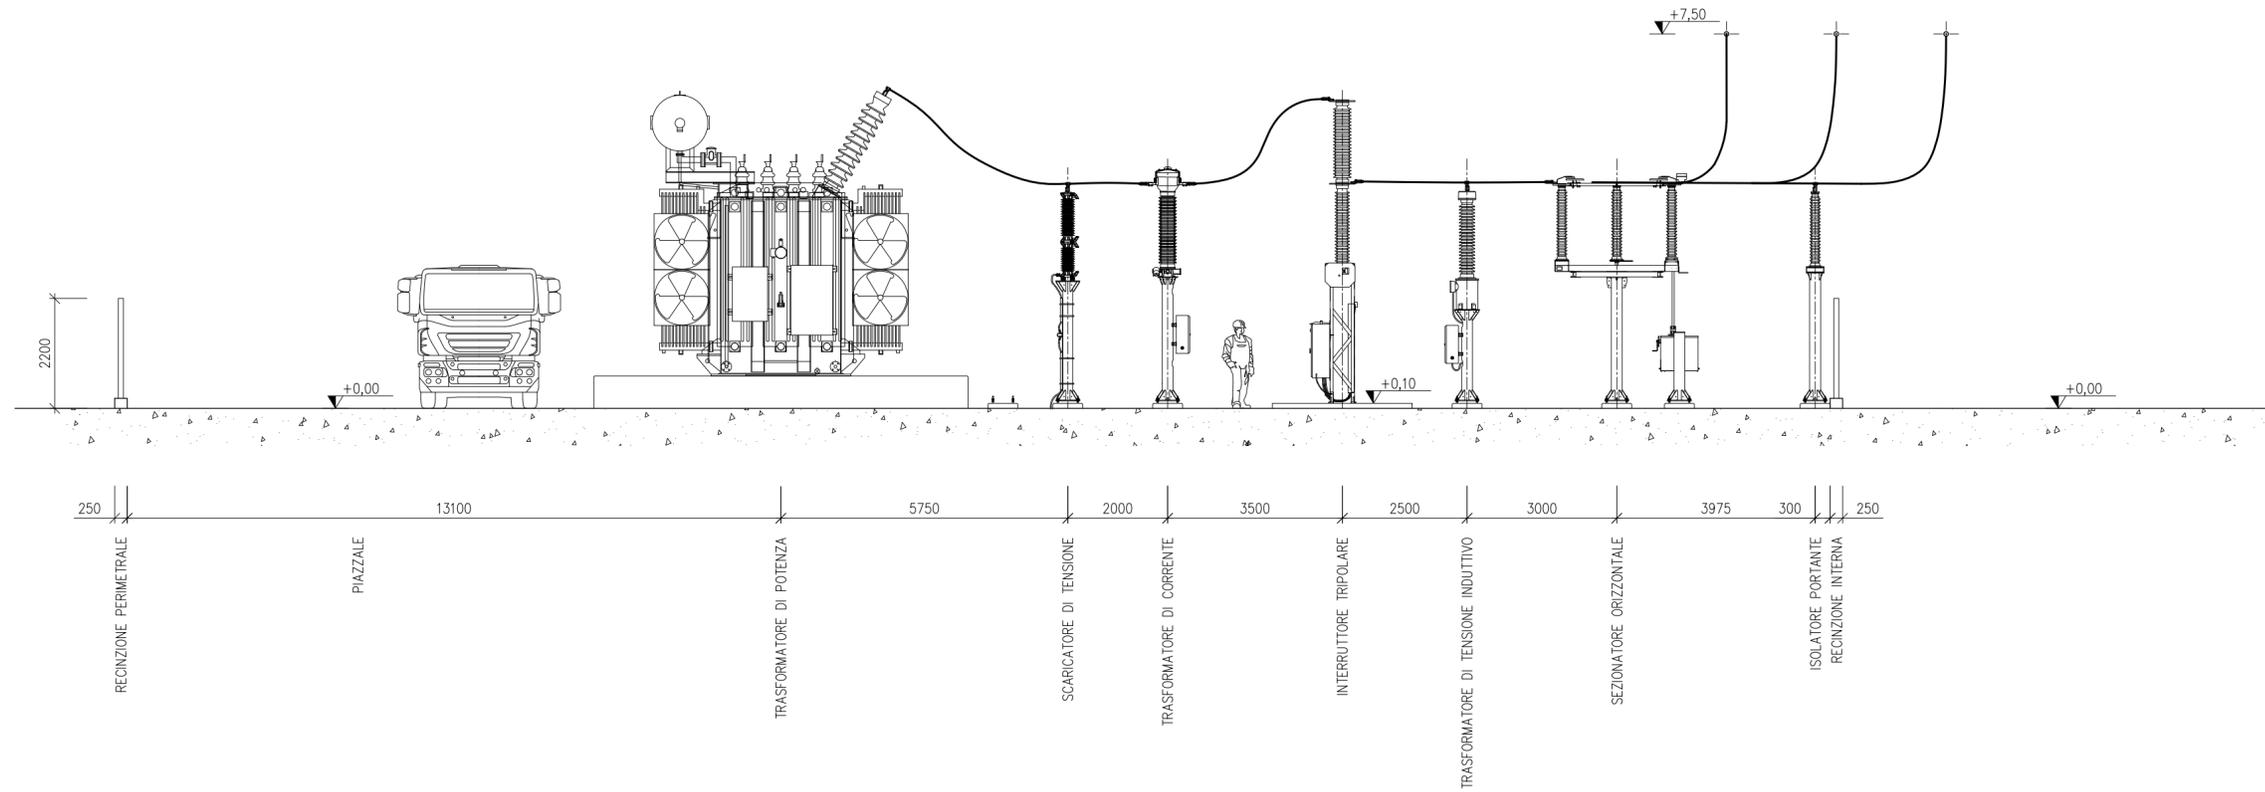

B	07/03/22	Graziano	Bolognesi	Brugnoli	Aggiornamento foglio 1 per inserimento sezione stallo linea SE Corisio
A	28/01/22	Graziano	Bolognesi	Brugnoli	Emissione per autorizzazione
REVISIONE	DATA	ELABORATO	VERIFICATO	APPROVATO	DESCRIZIONE
 juwi development 09 s.r.l.					IMPIANTO PUNTO DI RACCOLTA CASCINA BARAGGIA
 INGEGNERIA & COSTRUZIONI					TITOLO SEZIONI REPARTO AT
SCALA	FORMATO	FOGLIO / DI		N. DOCUMENTO	
1:100	A2	3 / 3		3 5 3 5 3 B	