




PLANIMETRIA

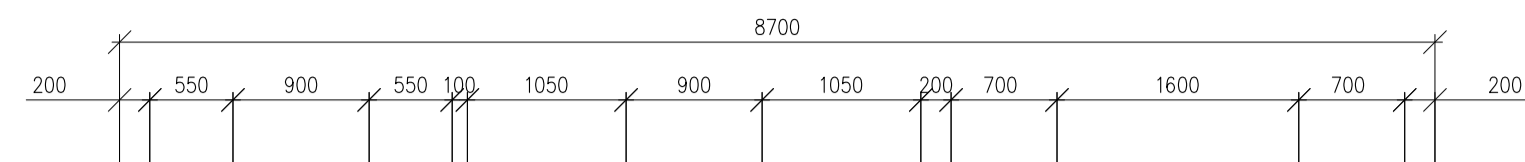


VISTA B

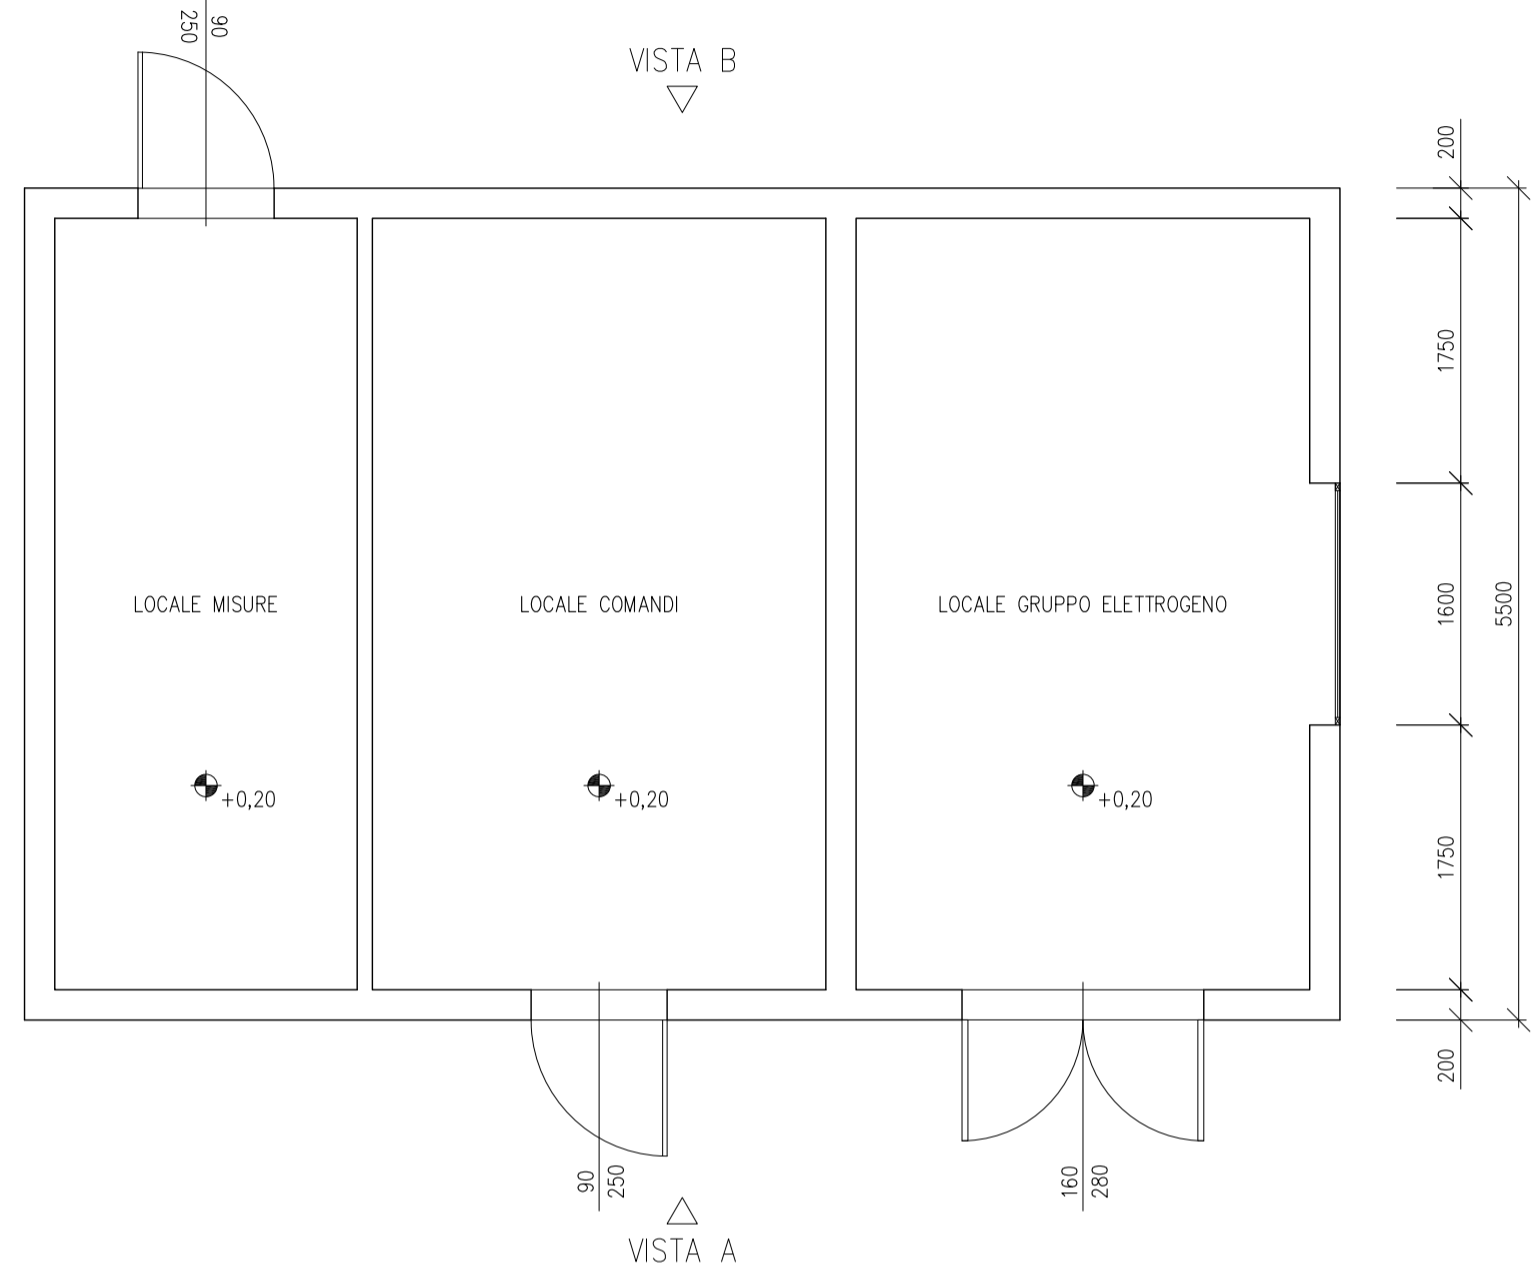


PIANTA COPERTURA

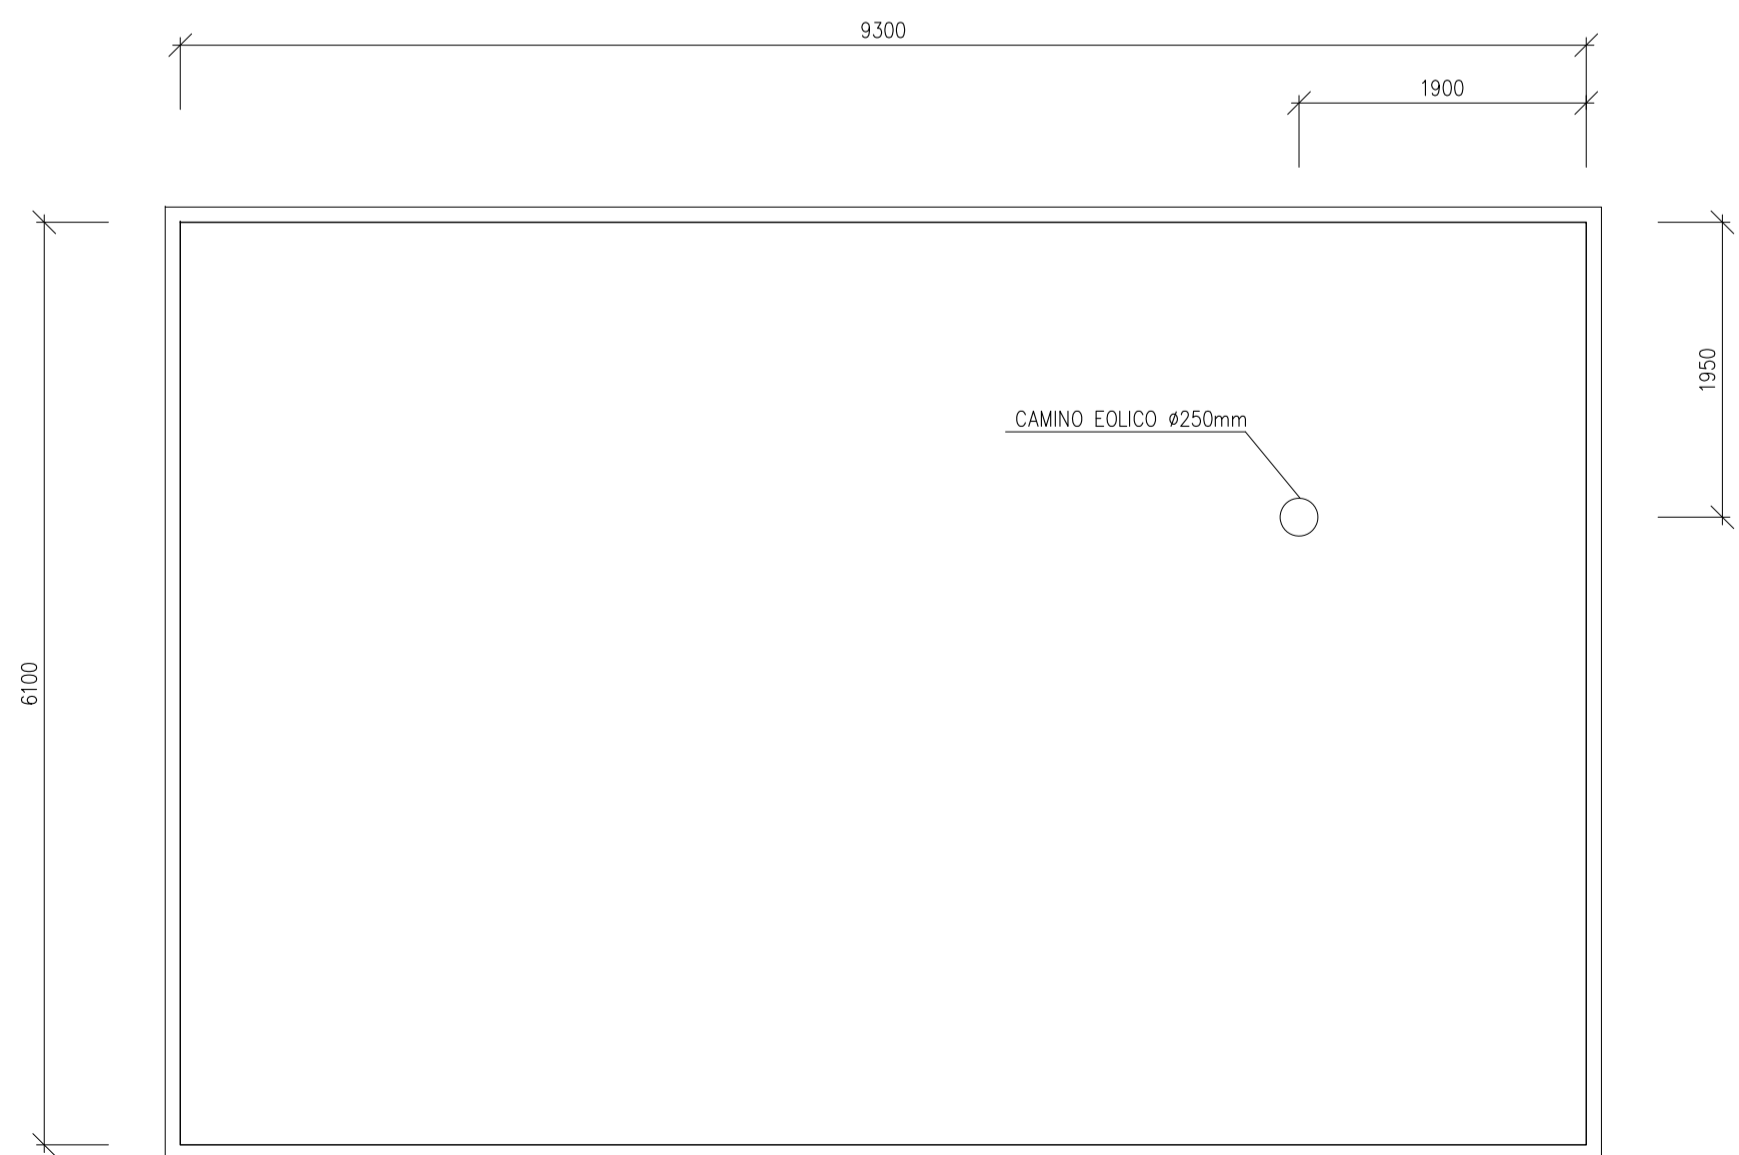


VISTA A

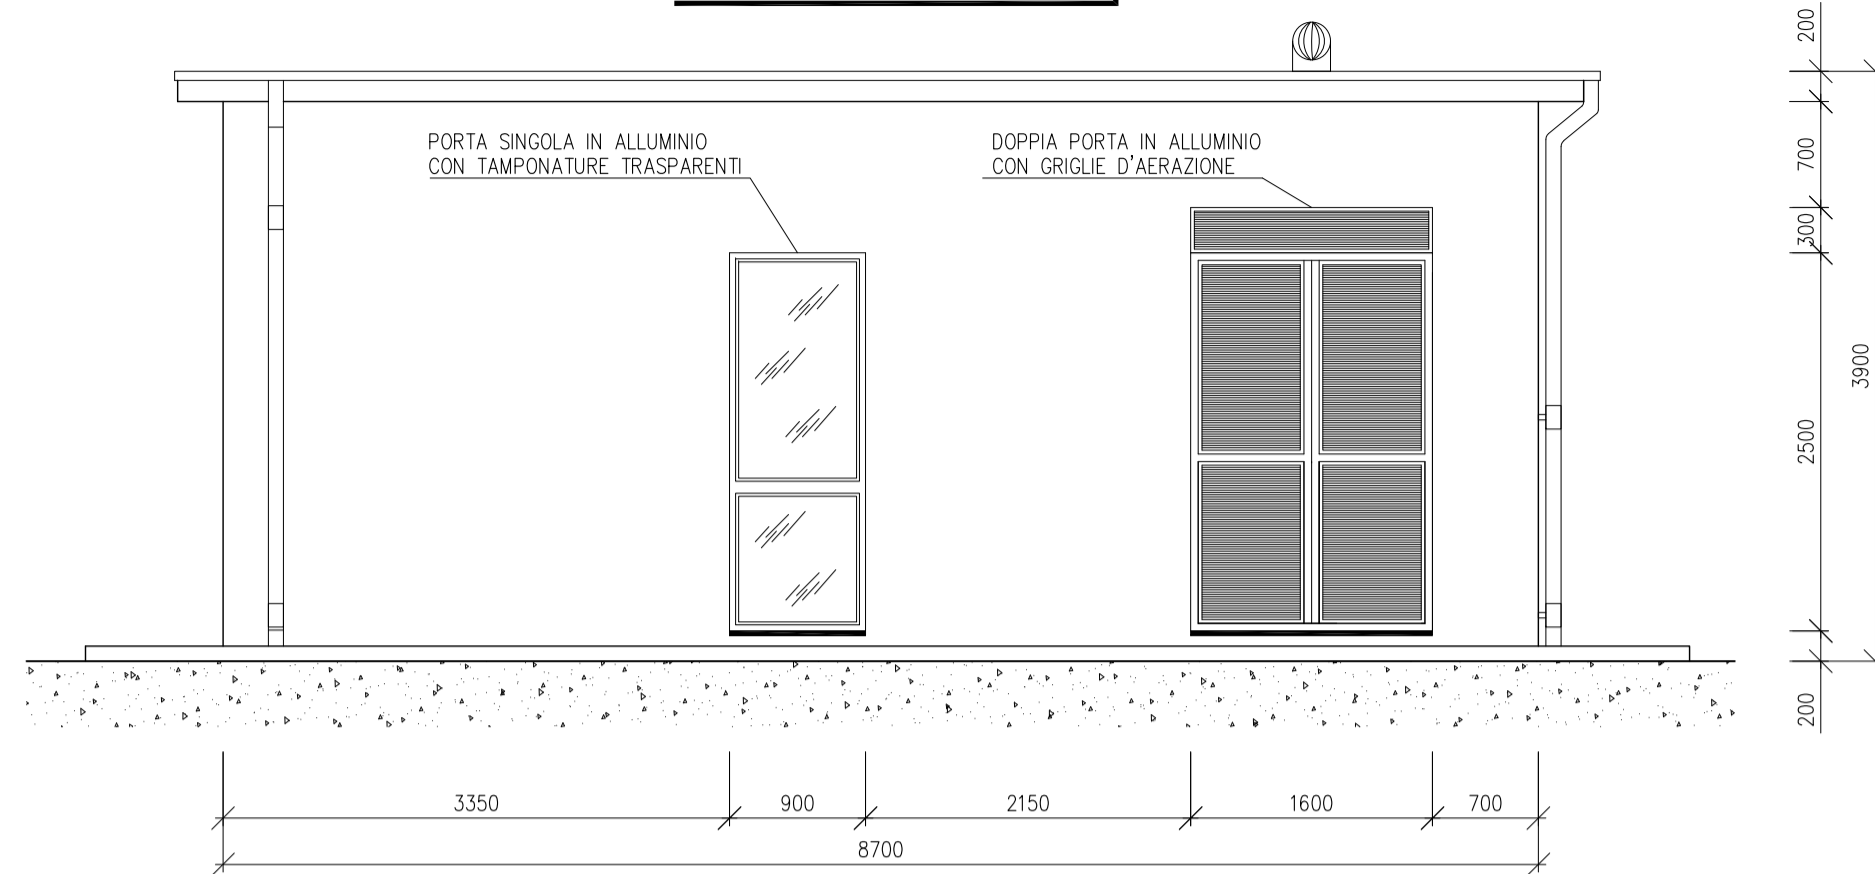

VISTA B

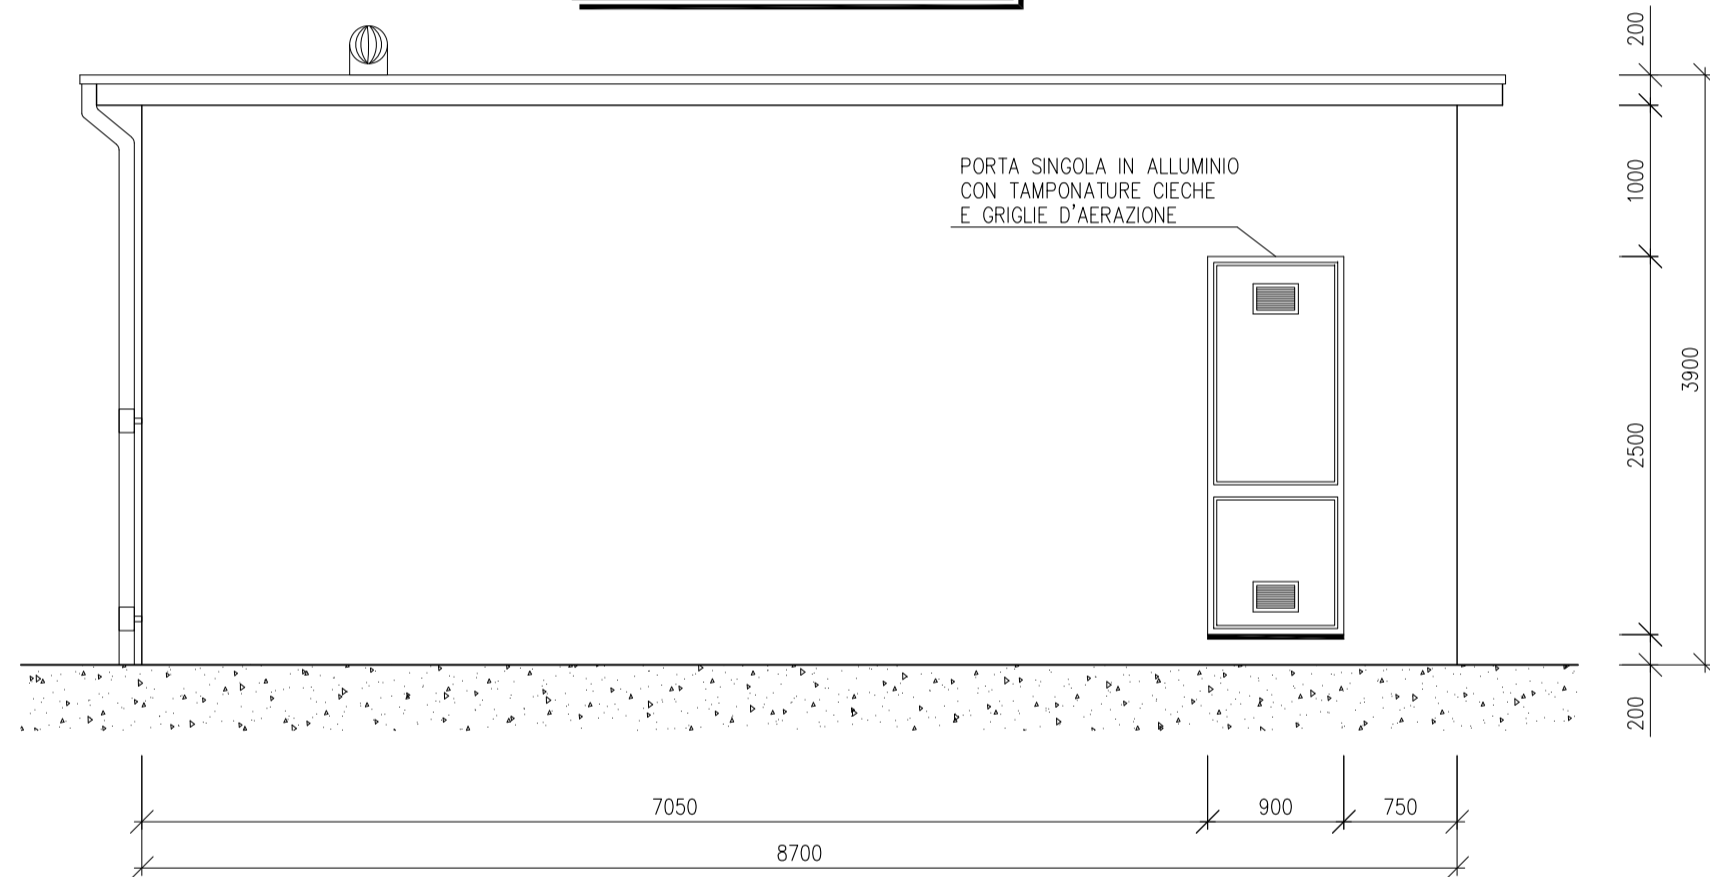

VISTA C

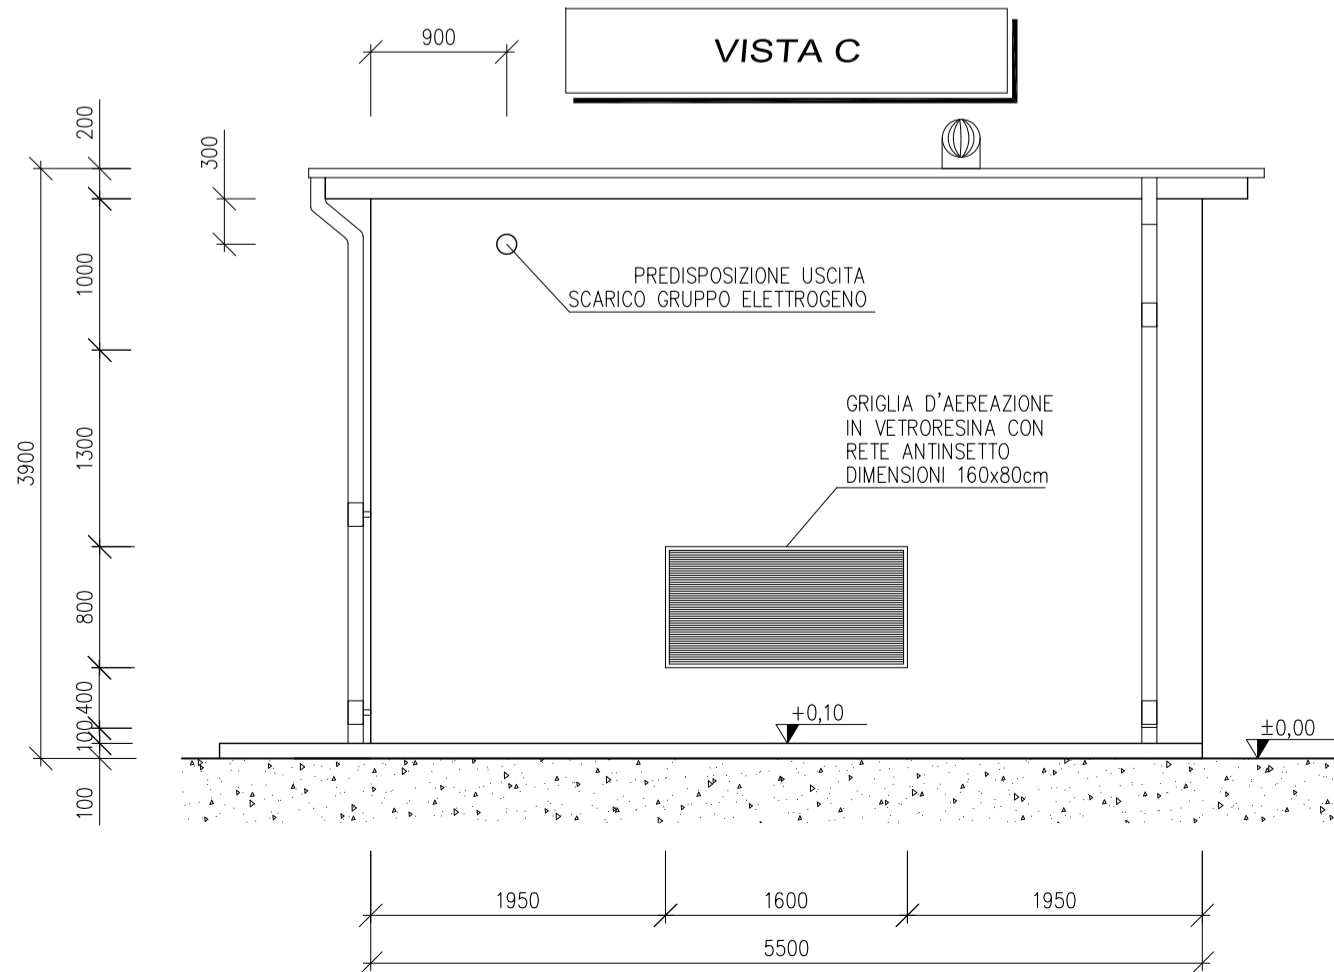

A	28/01/22	Graziano	Botognesi	Brygani	Emissione per autorizzazione		
REVISIONE	DATA	ELABORATO	VERIFICATO	APPROVATO	DESCRIZIONE		
COMMITTENTE					IMPIANTO		
					PUNTO DI RACCOLTA CASCINA BARAGGIA		
INGEGNERIA & COSTRUZIONI					TITOLO		
					ARCHITETTONICO FABBRICATO UTENTE JUWI DEVELOPMENT 09		
SCALA	FORMATO	FOGLIO / DI		N. DOCUMENTO			
1:50	A2	1/2		3 5 3 6 5 A			