PLANIMETRIA

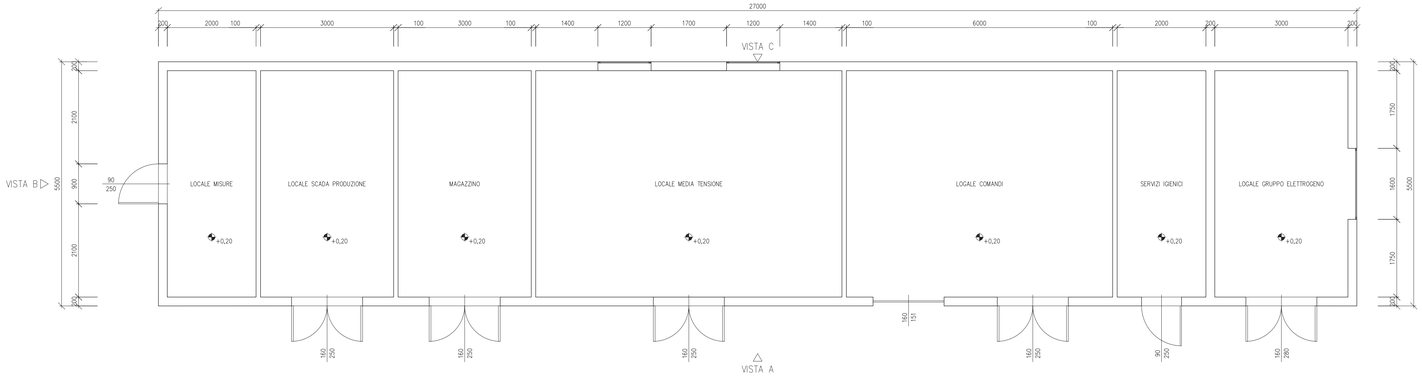

VISTA B

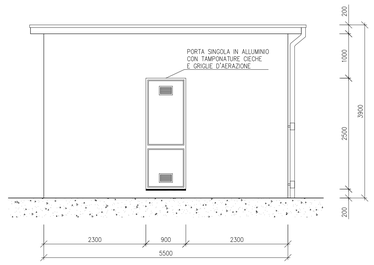

PIANTA COPERTURA

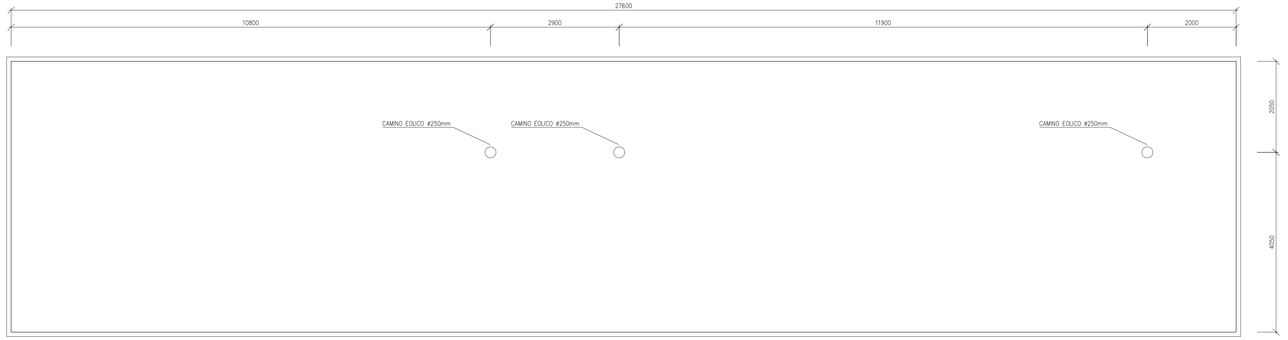

VISTA C

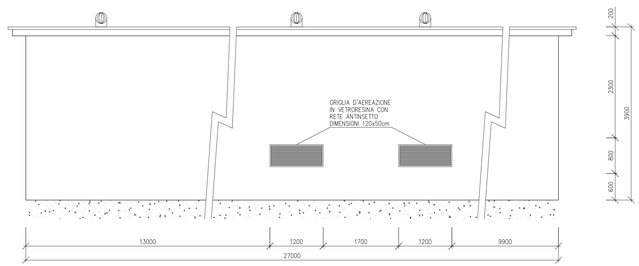

VISTA A

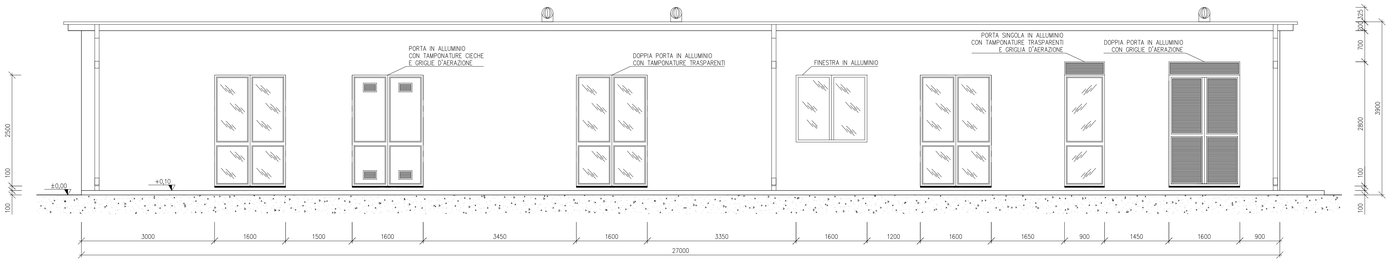

VISTA D

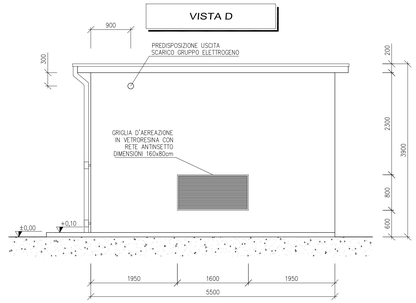

REVISIONE	DATA	ELABORATO	VERIFICATO	APPROVATO	DESCRIZIONE
A	28/01/22	Graziano Bolognesi	Bolognesi	Bolognesi	Emissione per autorizzazione

COMMITTENTE: juwi (juwi development GR s.r.l.) enfinity

IMPIANTO: PUNTO DI RACCOLTA CASCINA BARAGGIA

INGEGNERIA & COSTRUZIONI: BRULLI service

TITOLO: ARCHITETTONICO FABBRICATO UTENTE ENFINITY SOLARE

SCALA	FORMATO	FOGLIO / DI	N. DOCUMENTO
1 : 50	A1++	2 / 2	3 5 3 6 5 A