




SEZIONE STALLO LINEA AEREA 380 kV

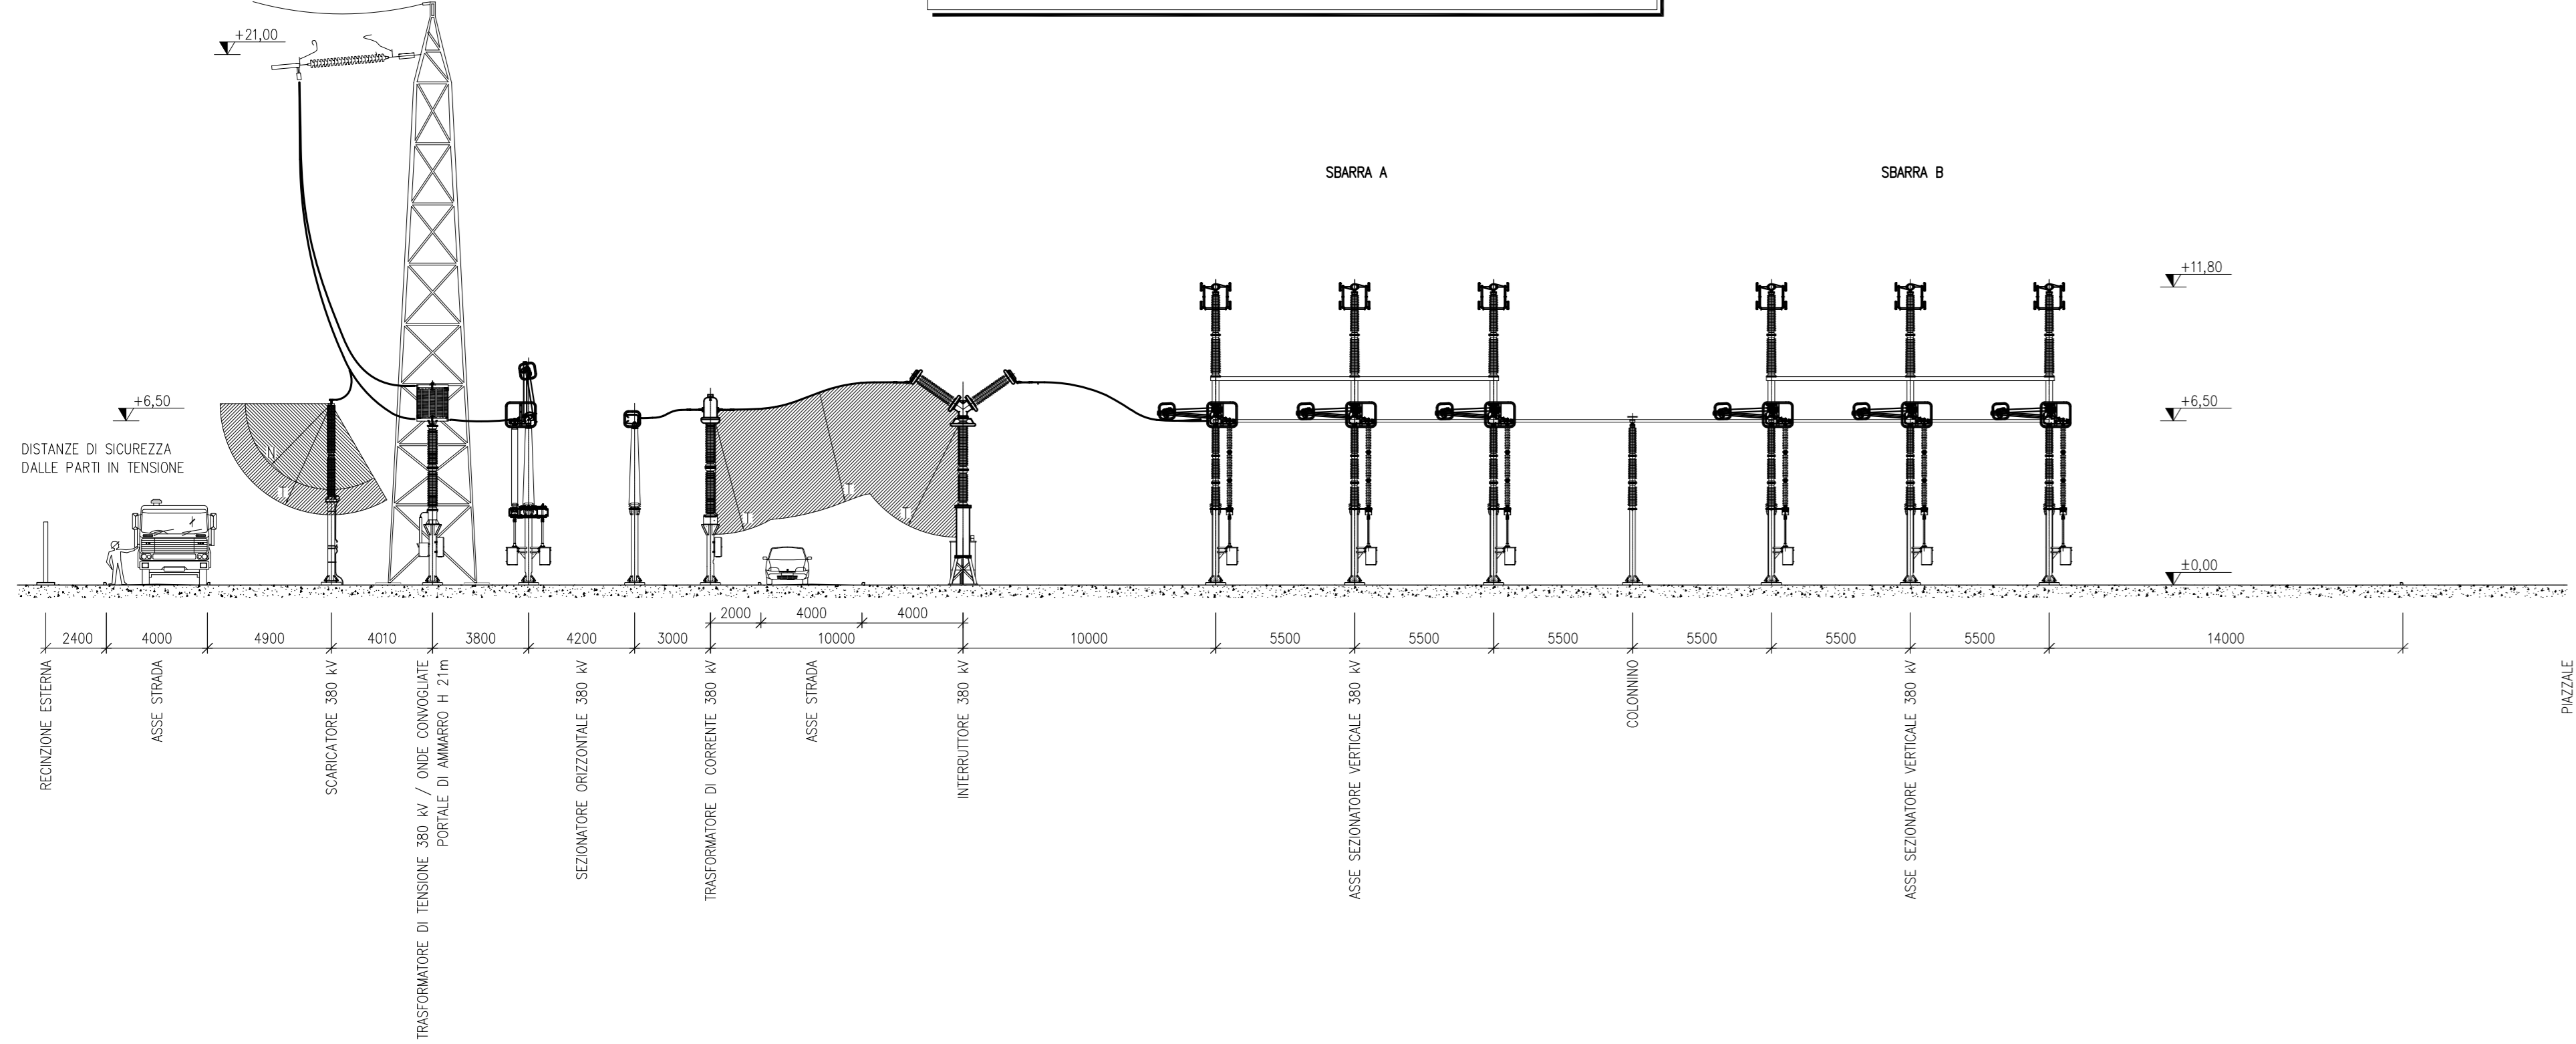


PIANTA STALLO LINEA AEREA 380 kV

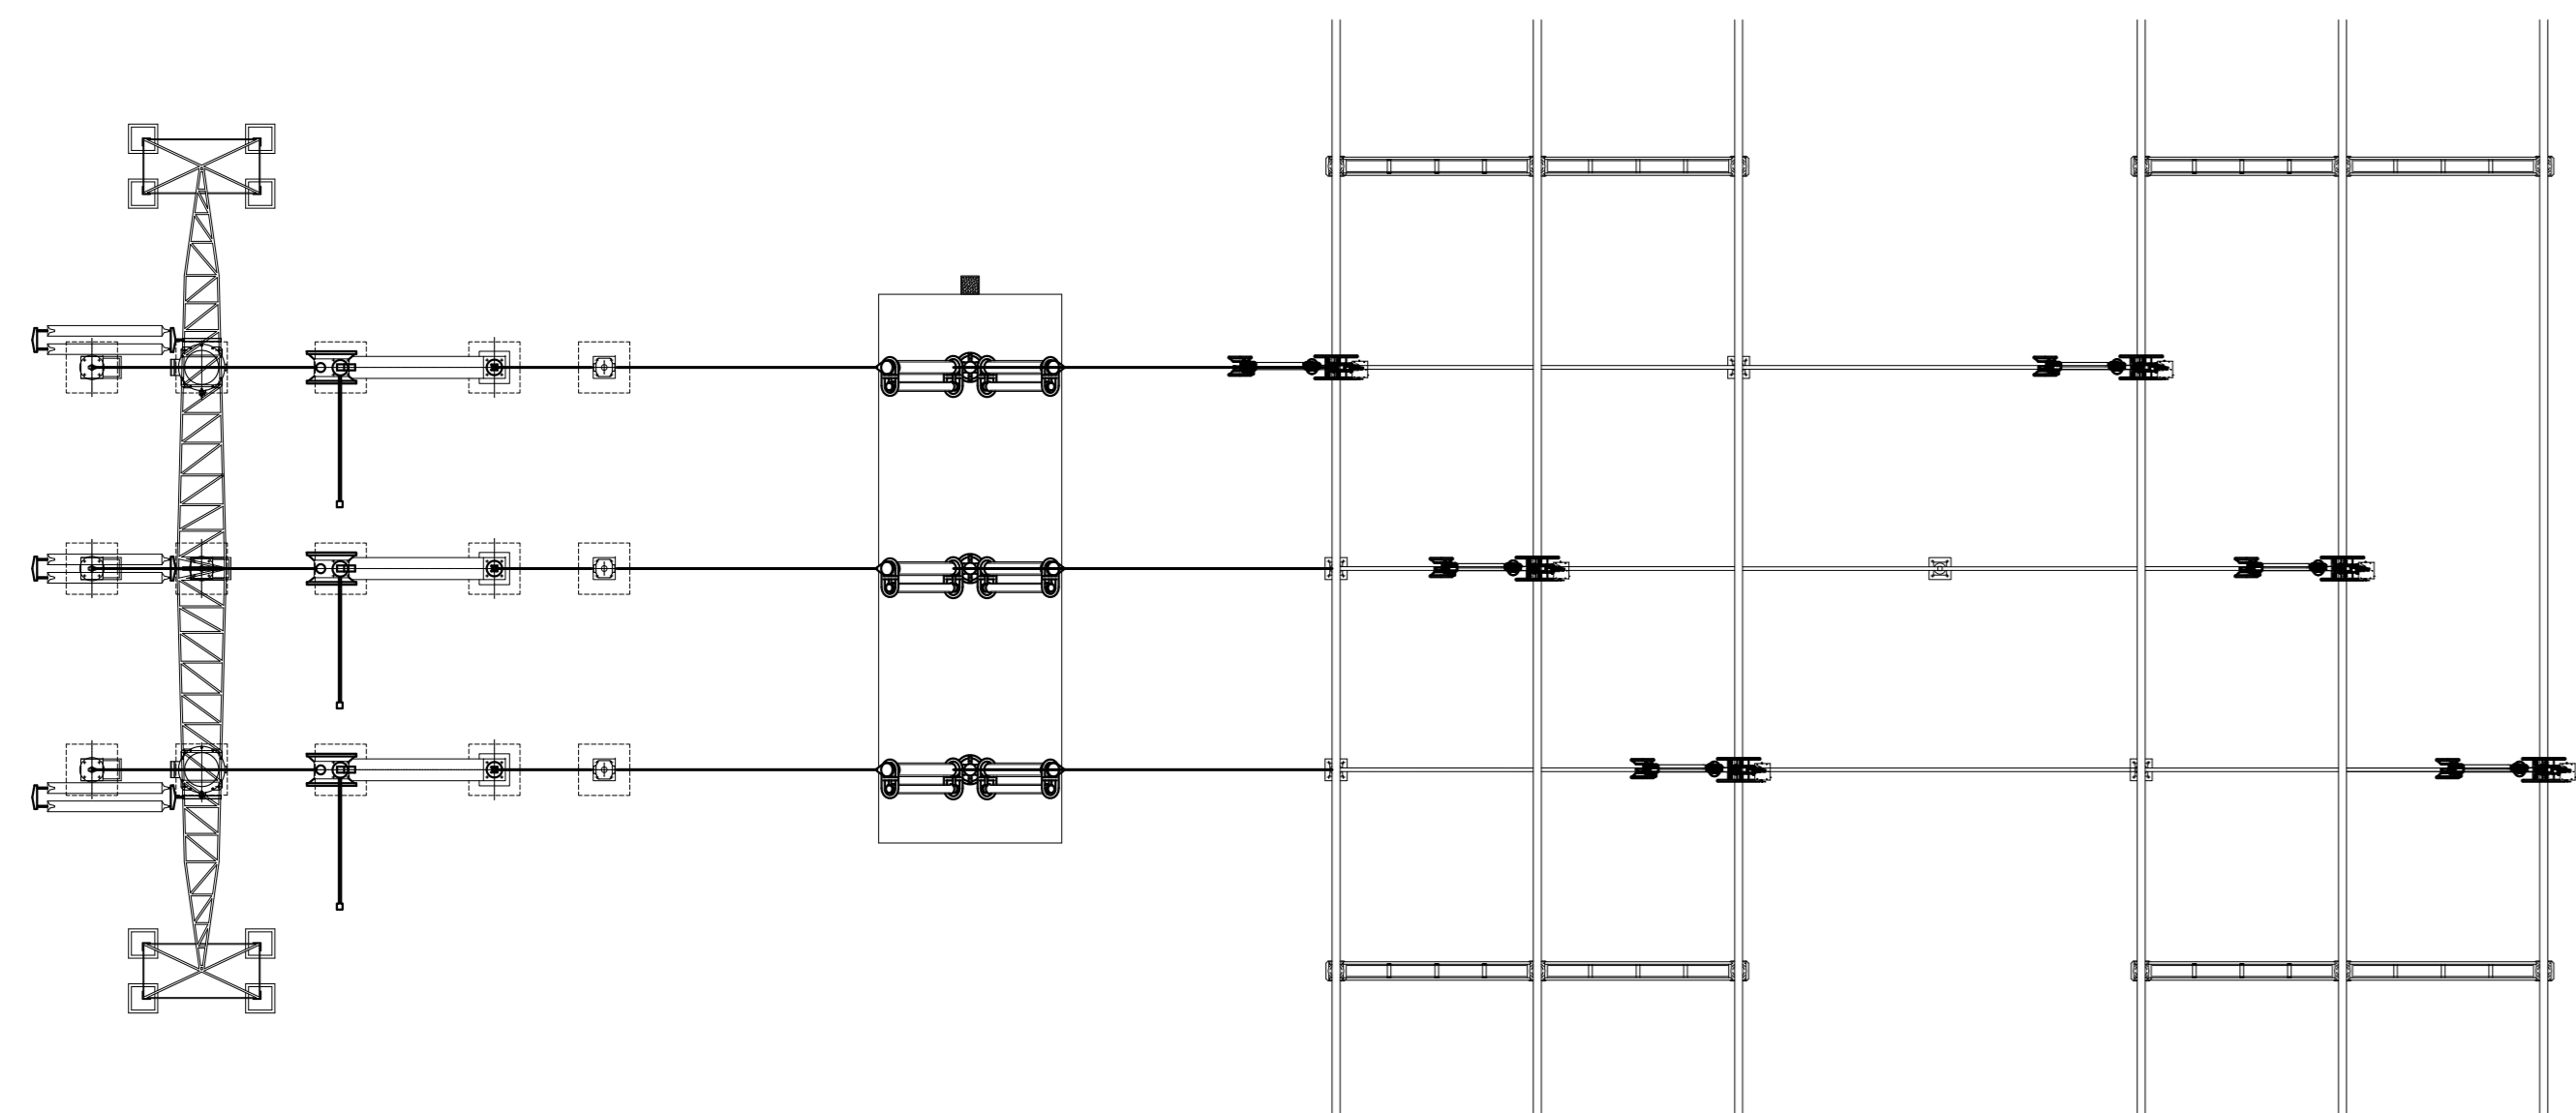


SEZIONE STALLO LINEA AEREA 132 kV

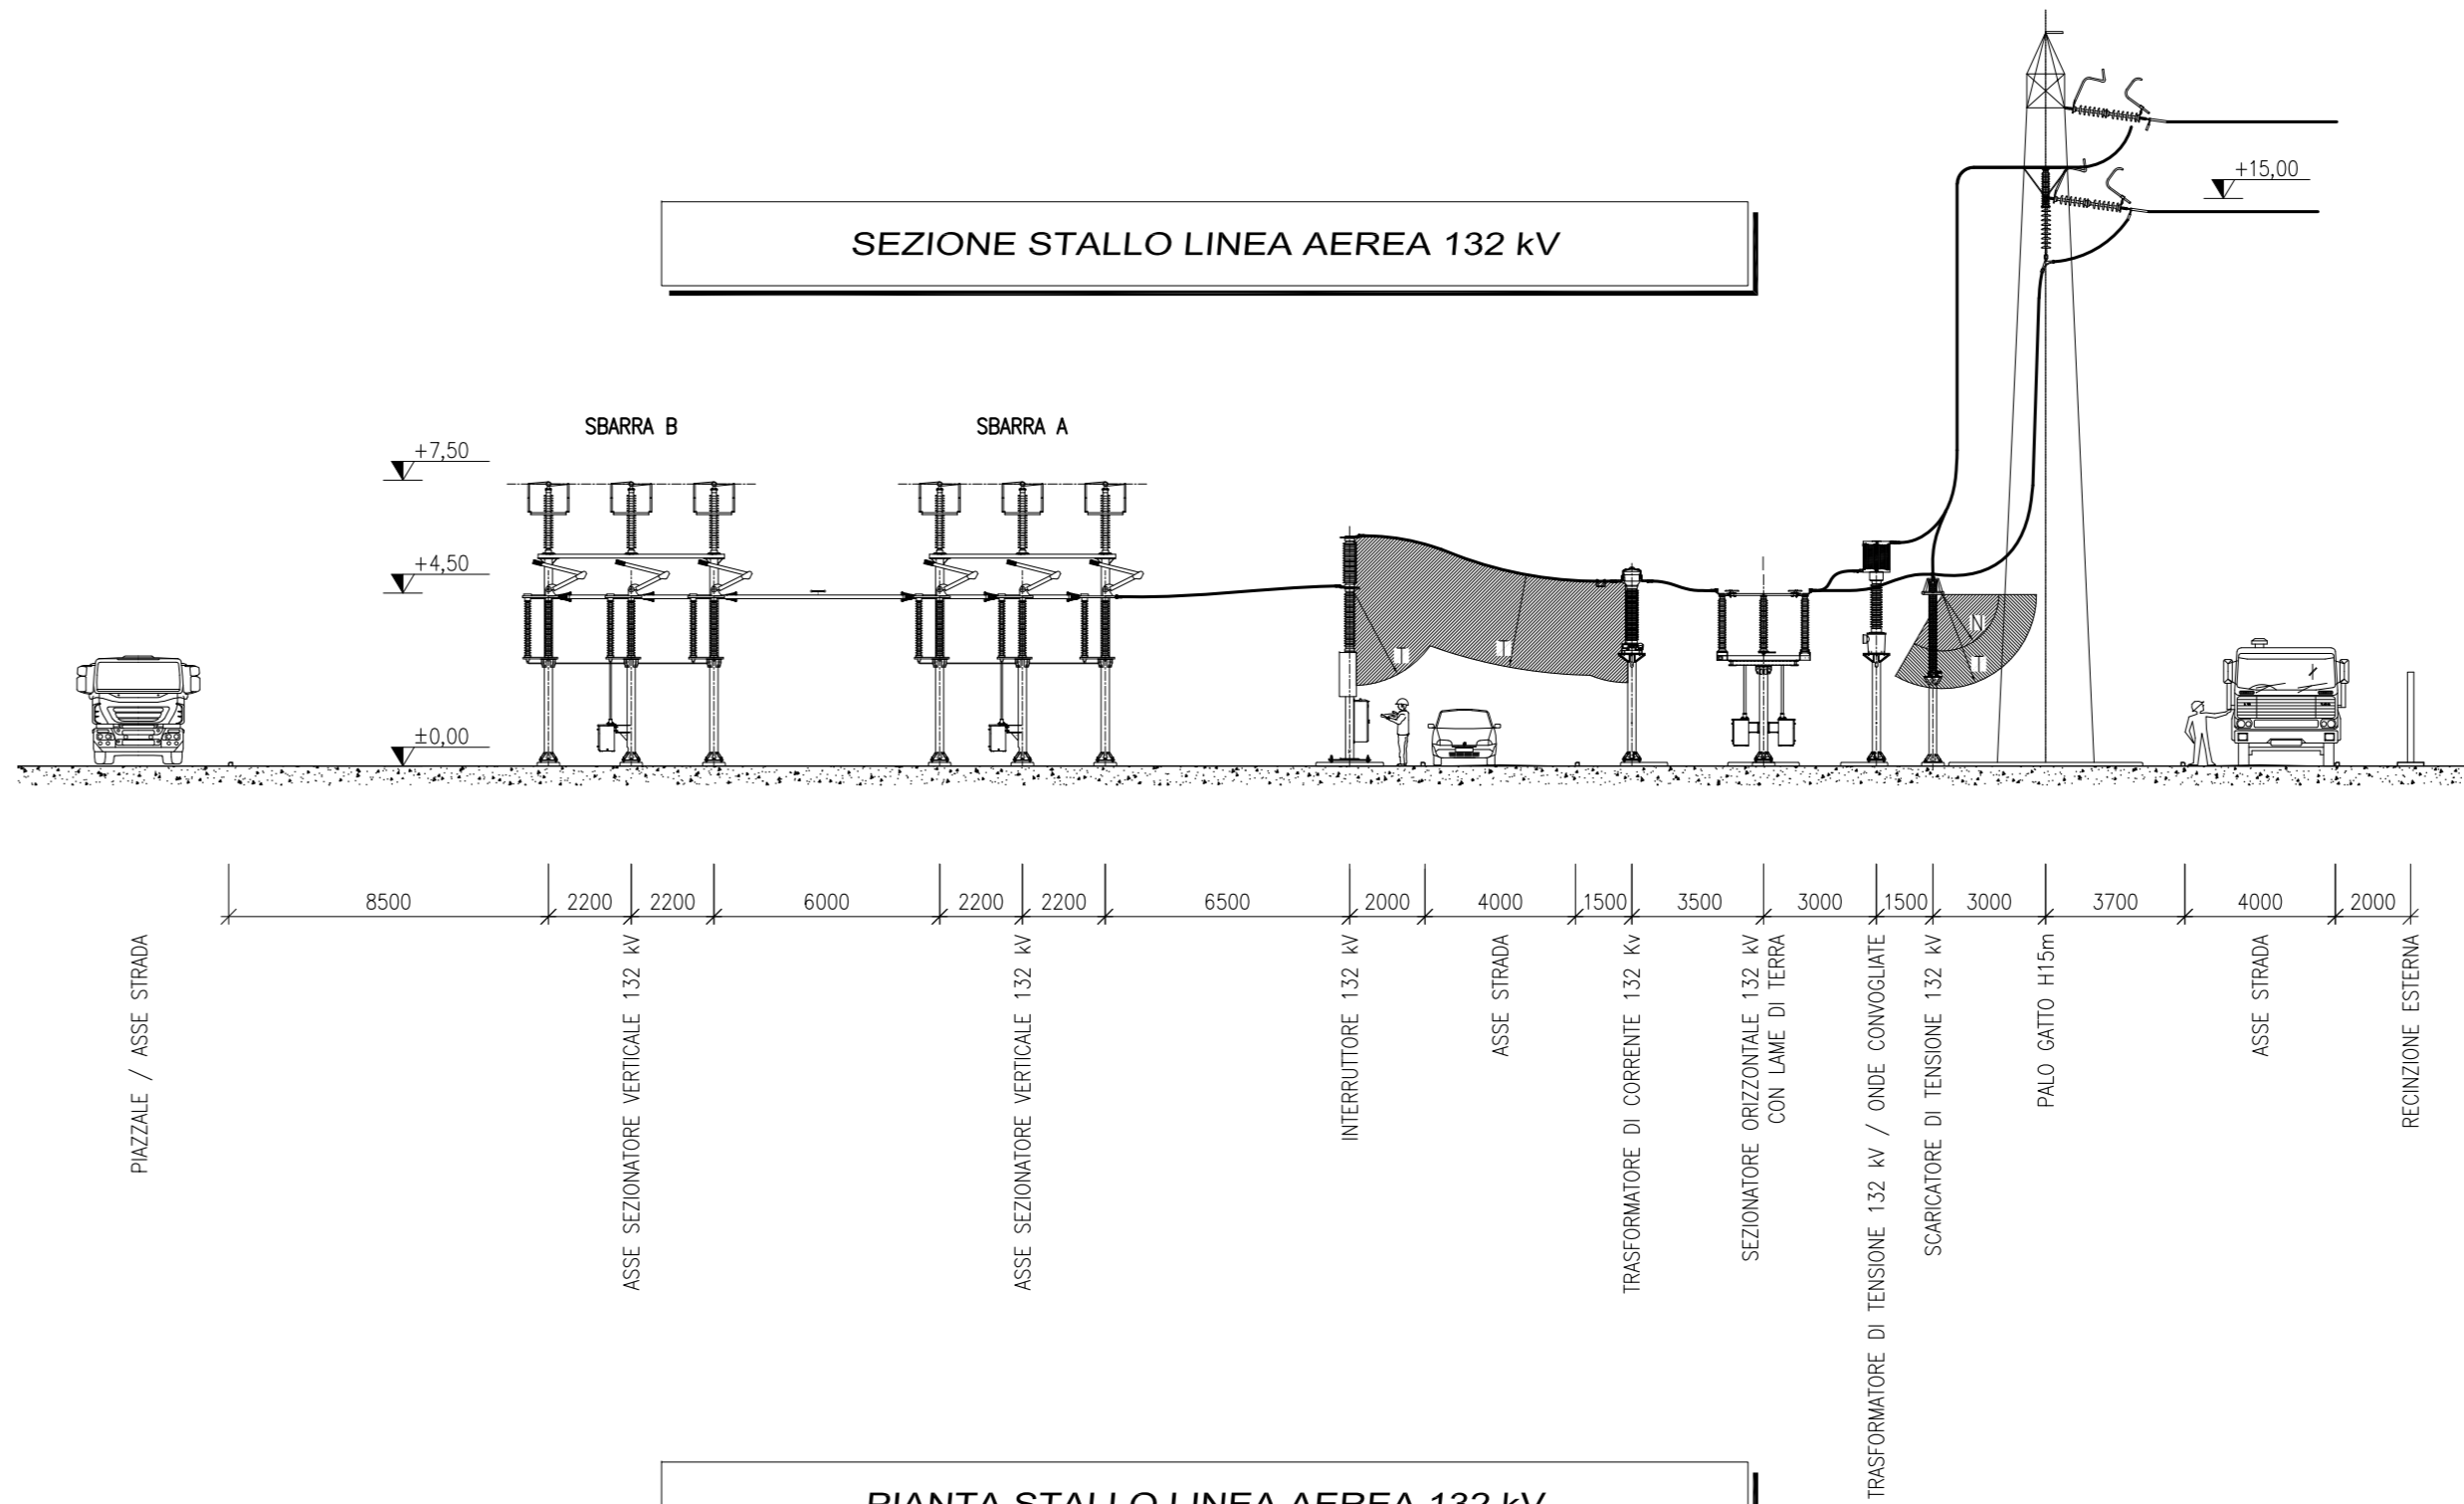


PIANTA STALLO LINEA AEREA 132 kV

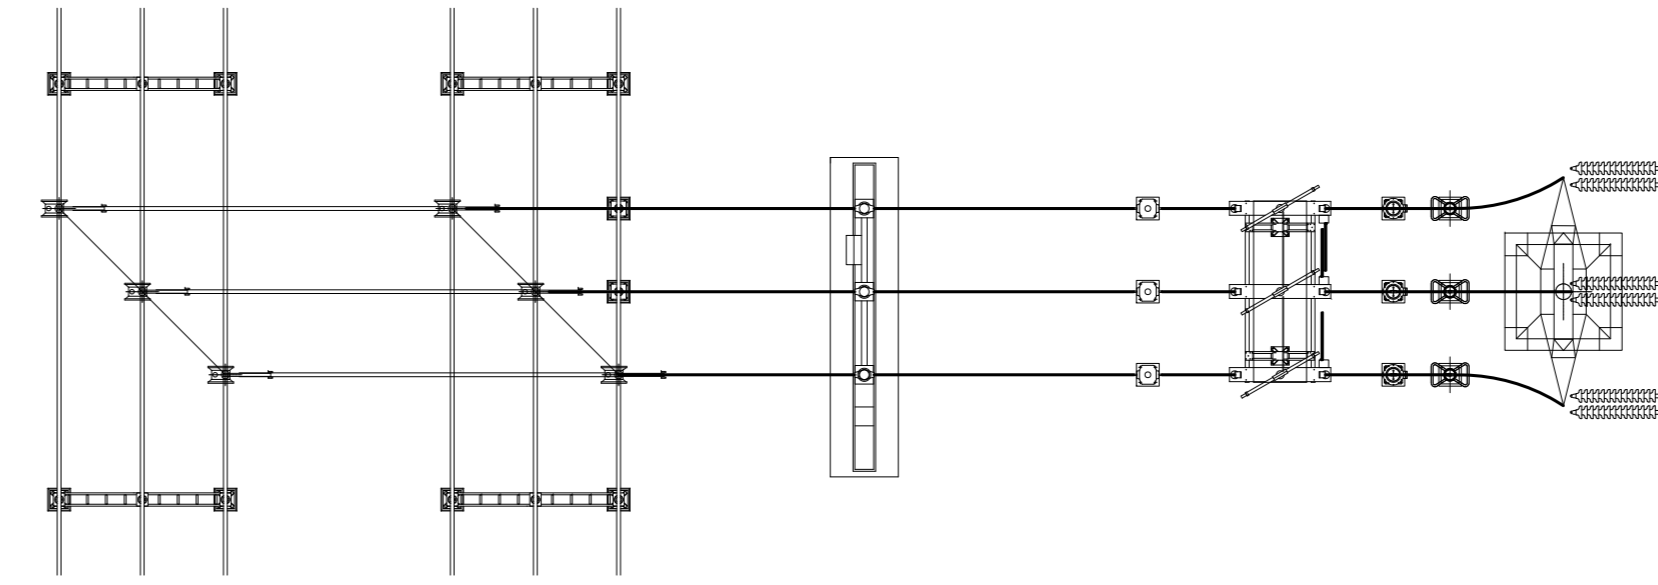

SEZIONE STALLO LINEA IN CAVO 132 kV

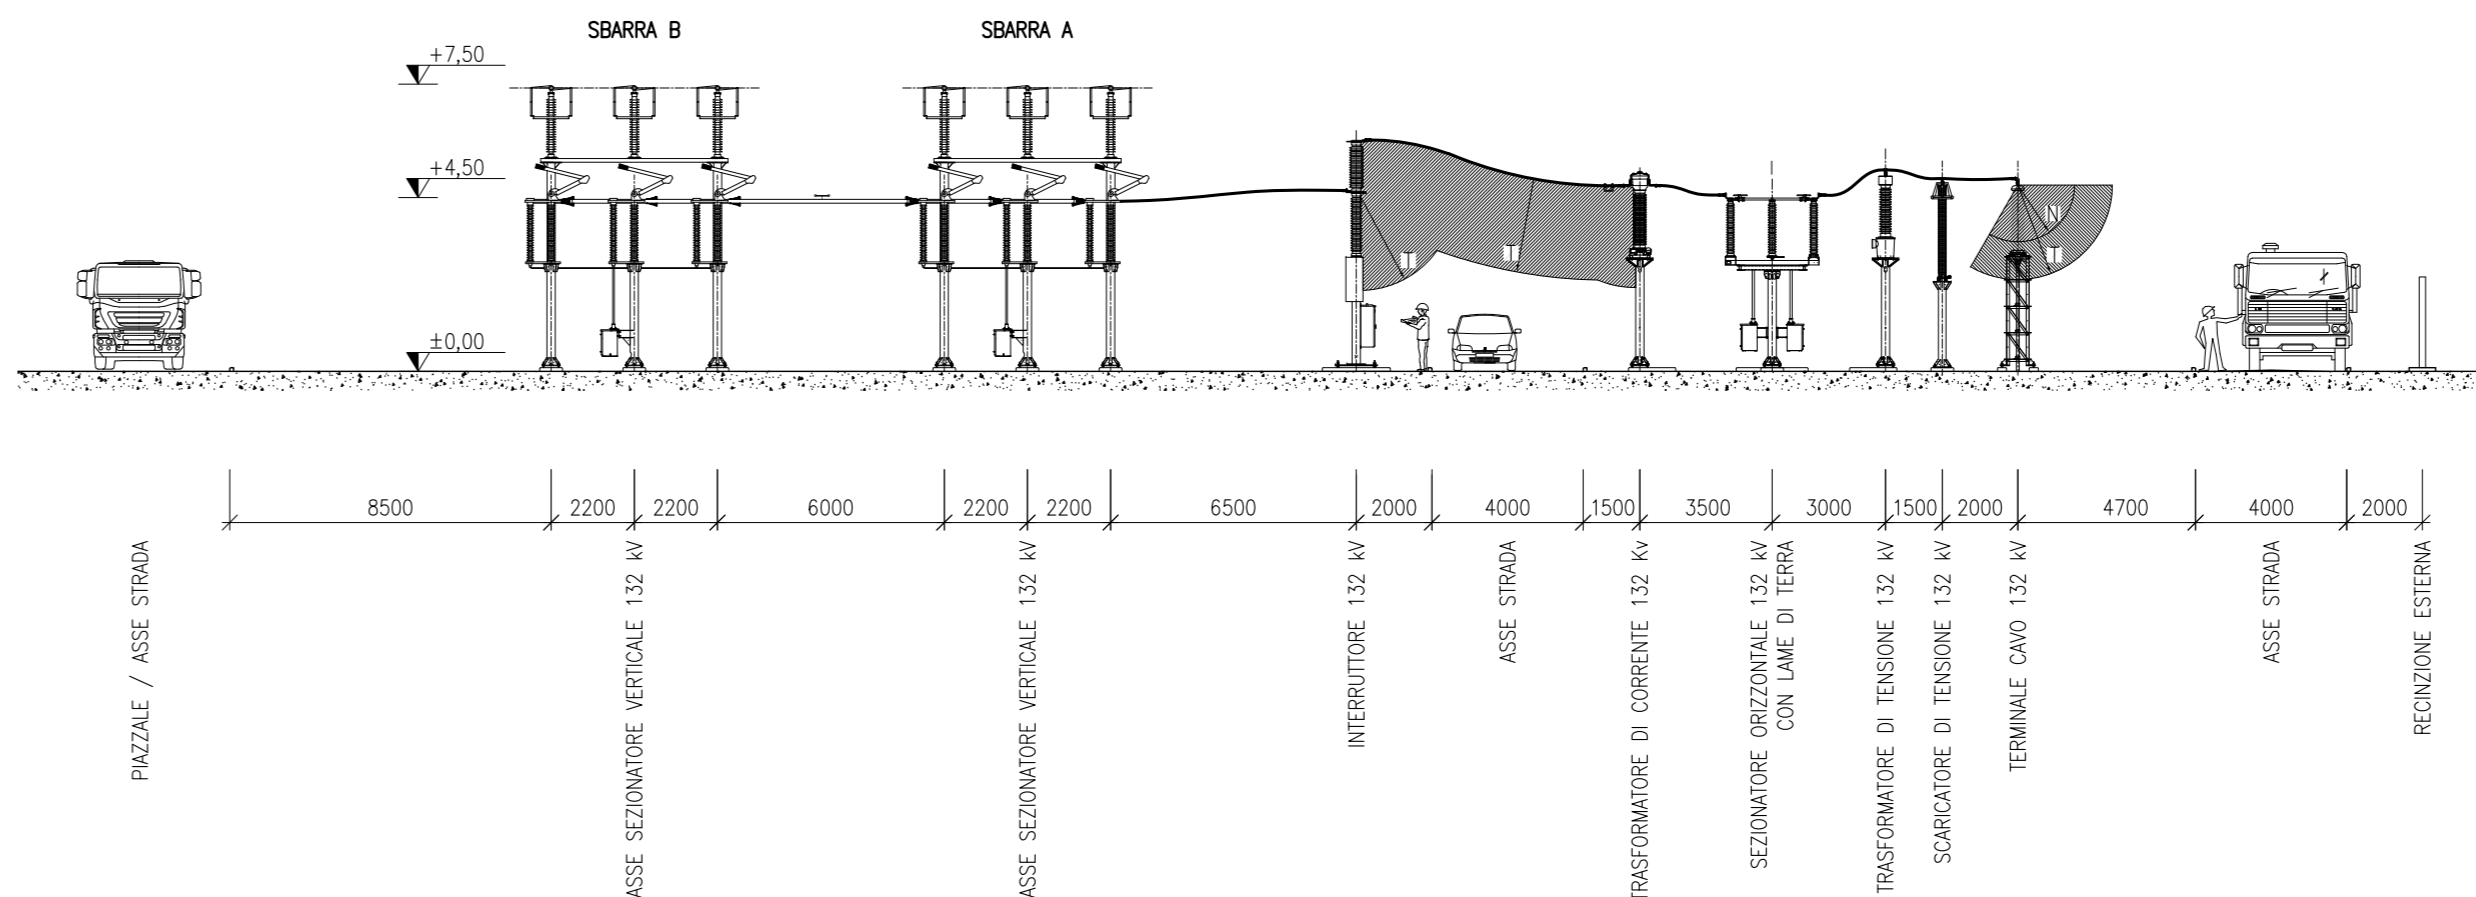


PIANTA STALLO LINEA IN CAVO 132 kV

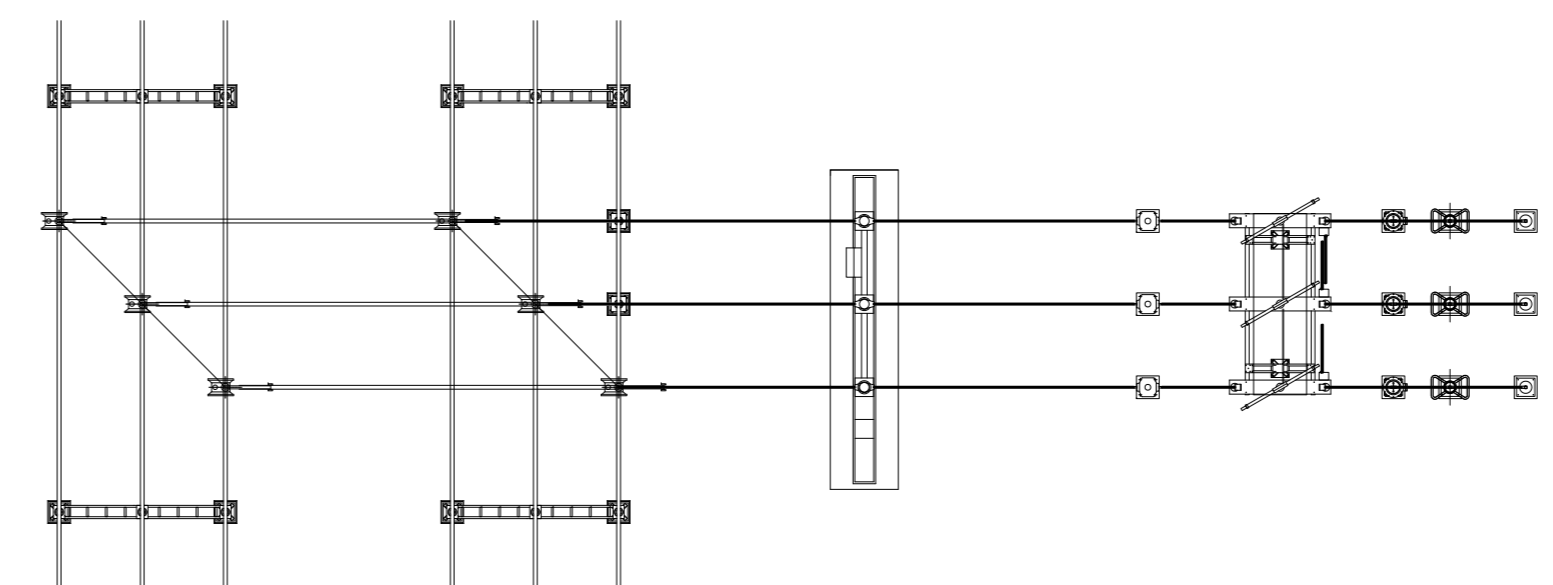


A		18/02/22	Creziano	Bolognesi	Wignoni	Emissione per autorizzazione
REVISIONE	DATA	ELABORATO	VERIFICATO	APPROVATO	DESCRIZIONE	
						SE 380/132 kV CARISIO
						STALLO
SEZIONI REPARTO AT						
SCALA	FORMATO	FOLIO / DI	N. DOCUMENTO		3 5 4 5 3 A	
1:200	A1+	1/3				


SEZIONE PARALLELO SBARRE 380 kV (SBARRA A)

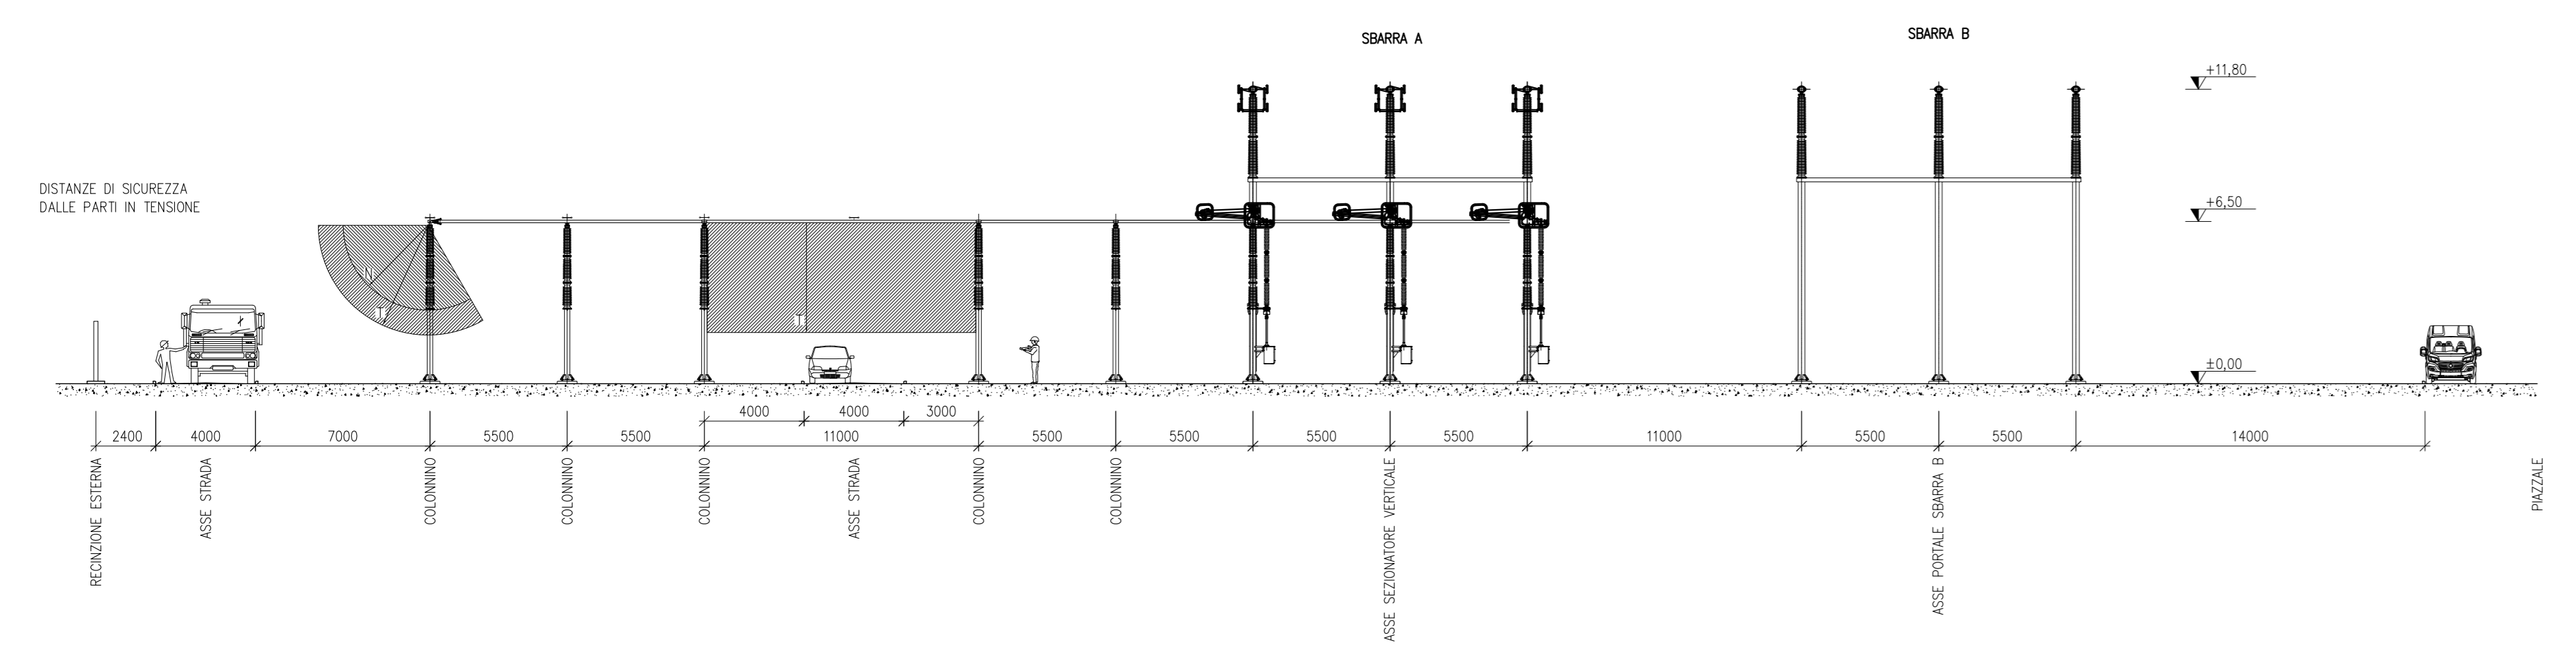


SEZIONE PARALLELO SBARRE 132 kV (SBARRA A & TIP)

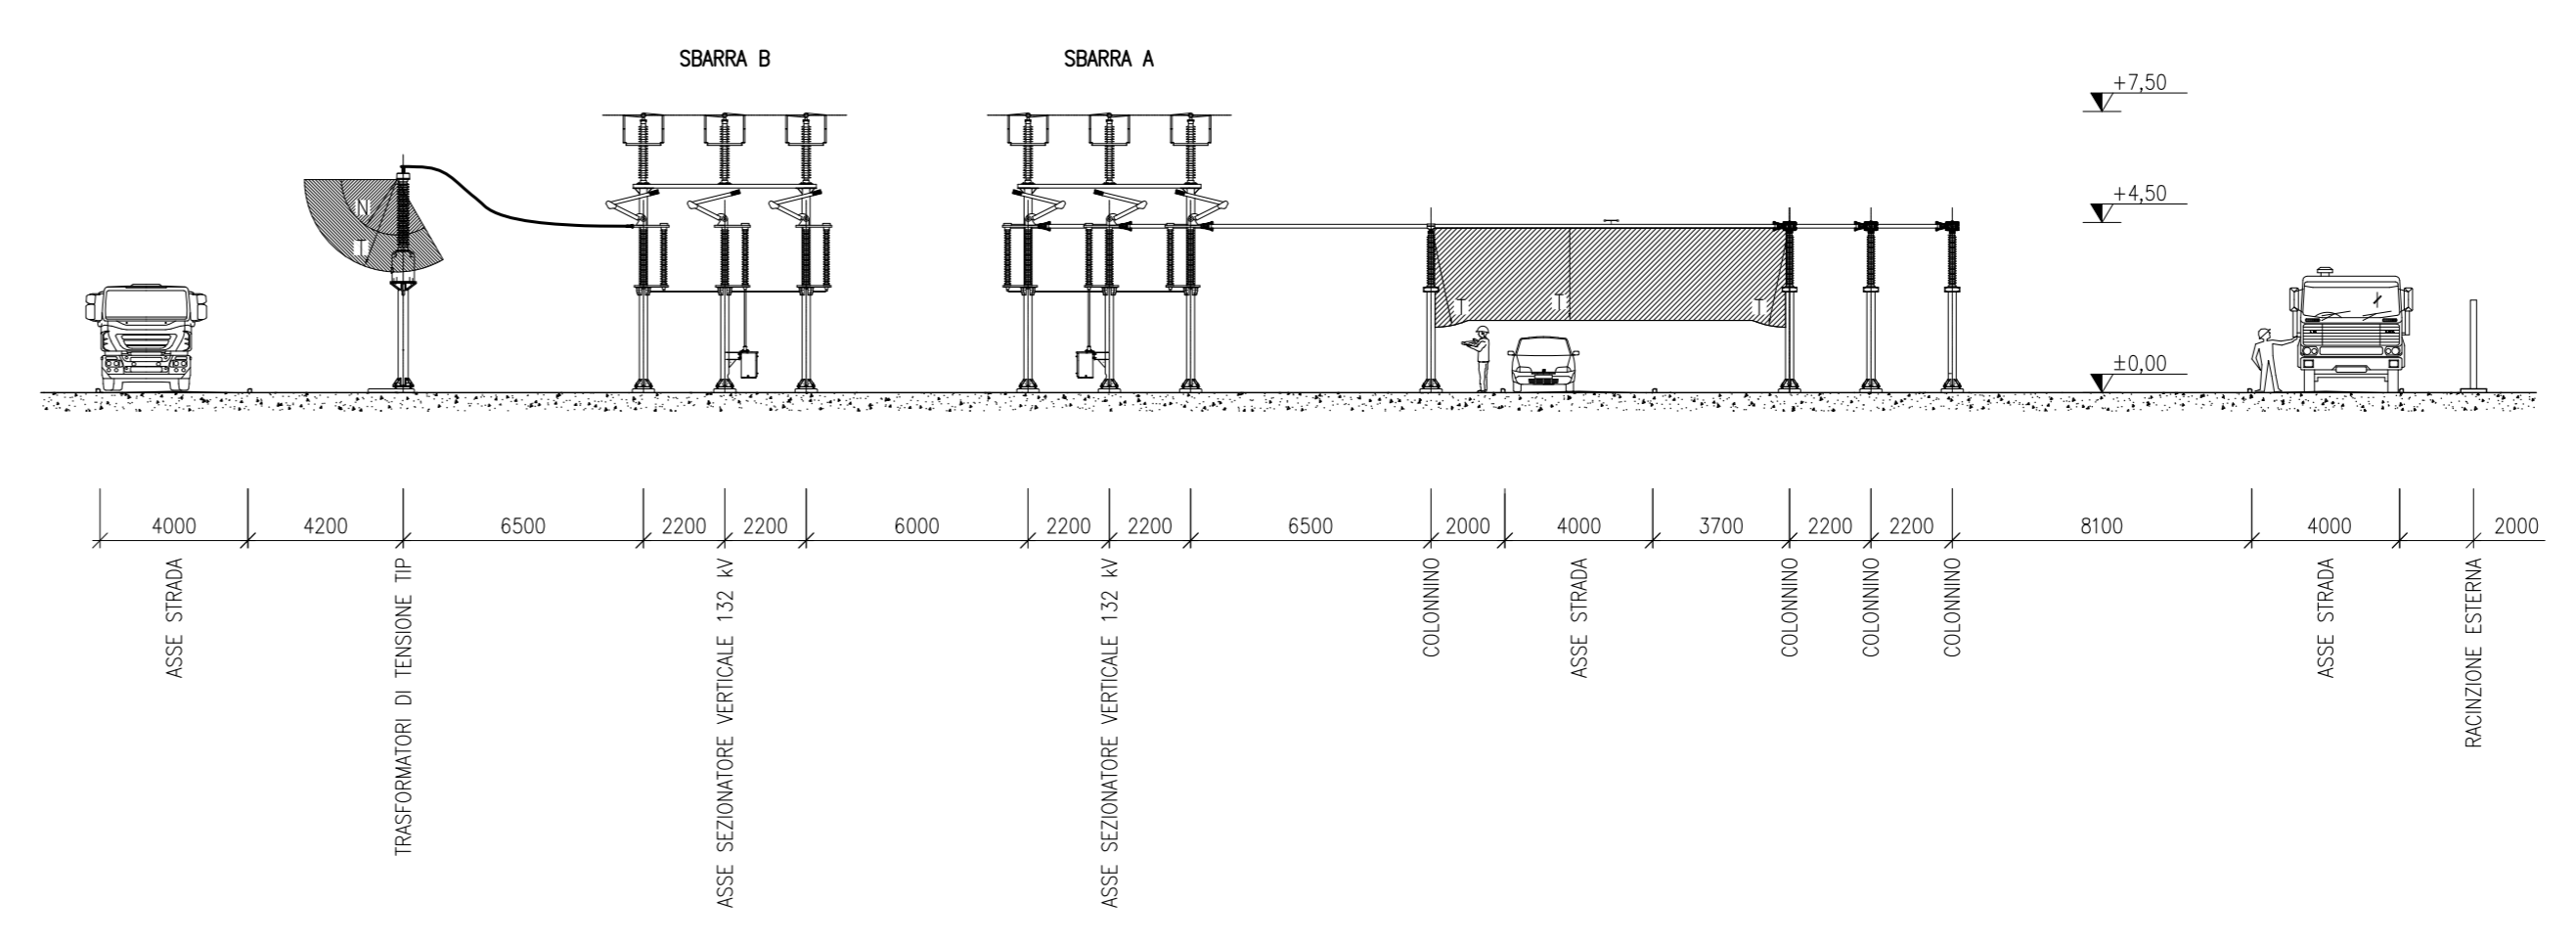


SEZIONE PARALLELO SBARRE 380 kV (SBARRA B)

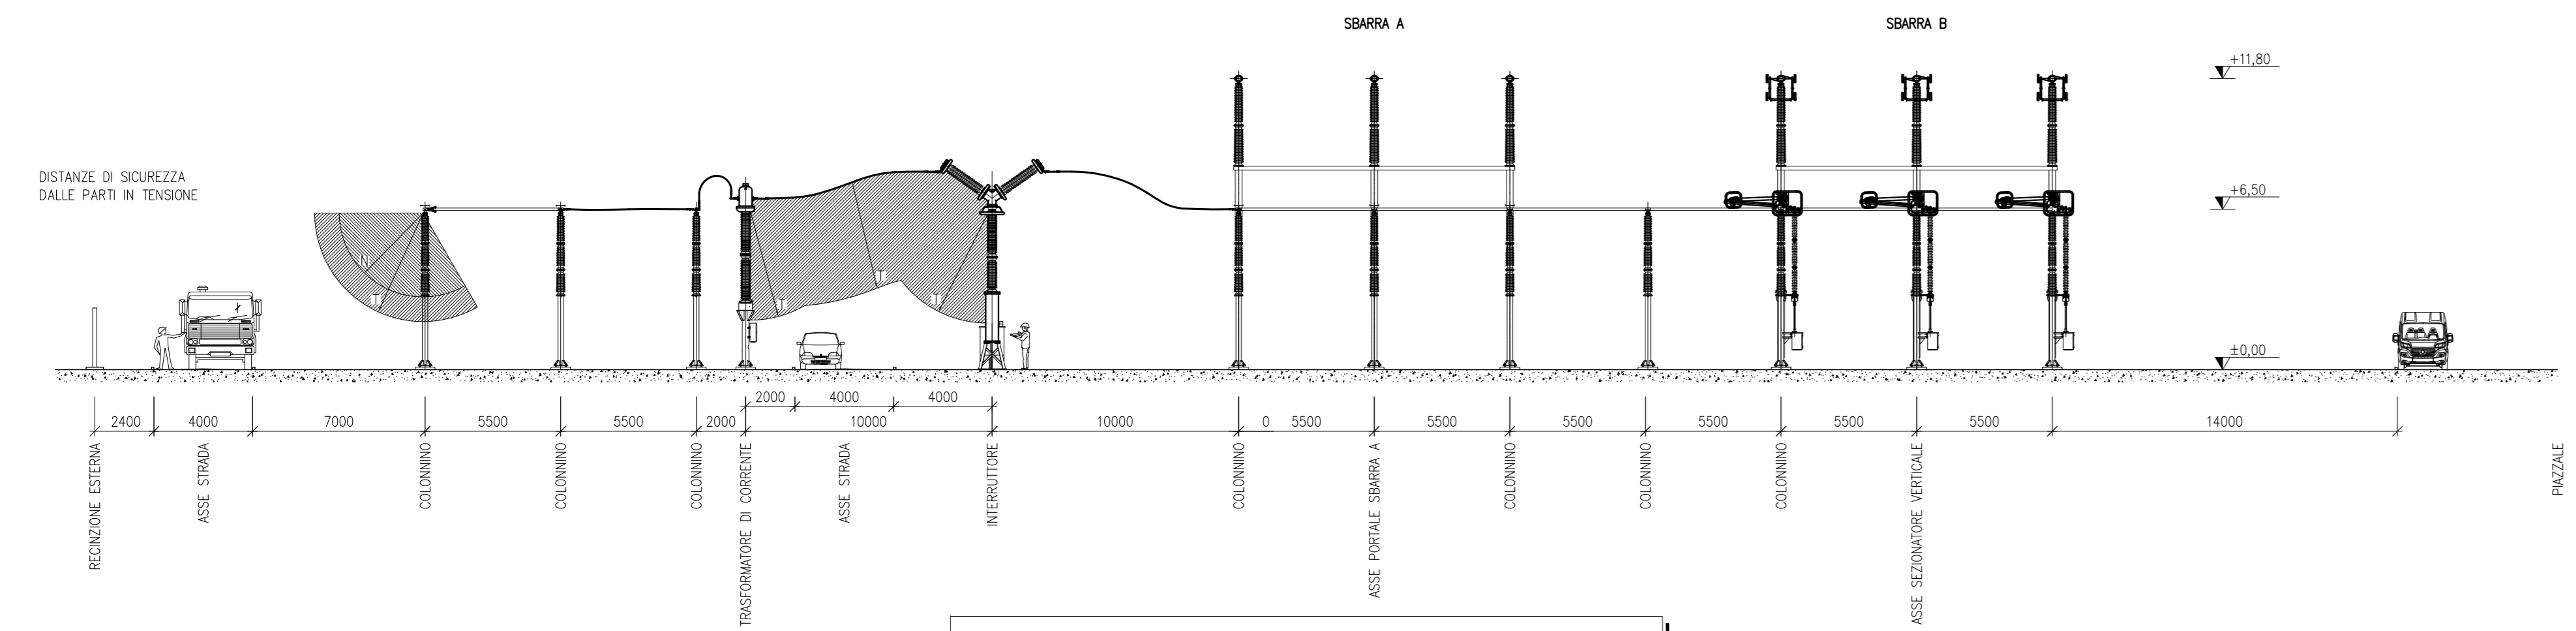


SEZIONE PARALLELO SBARRE 132 kV (SBARRA B)

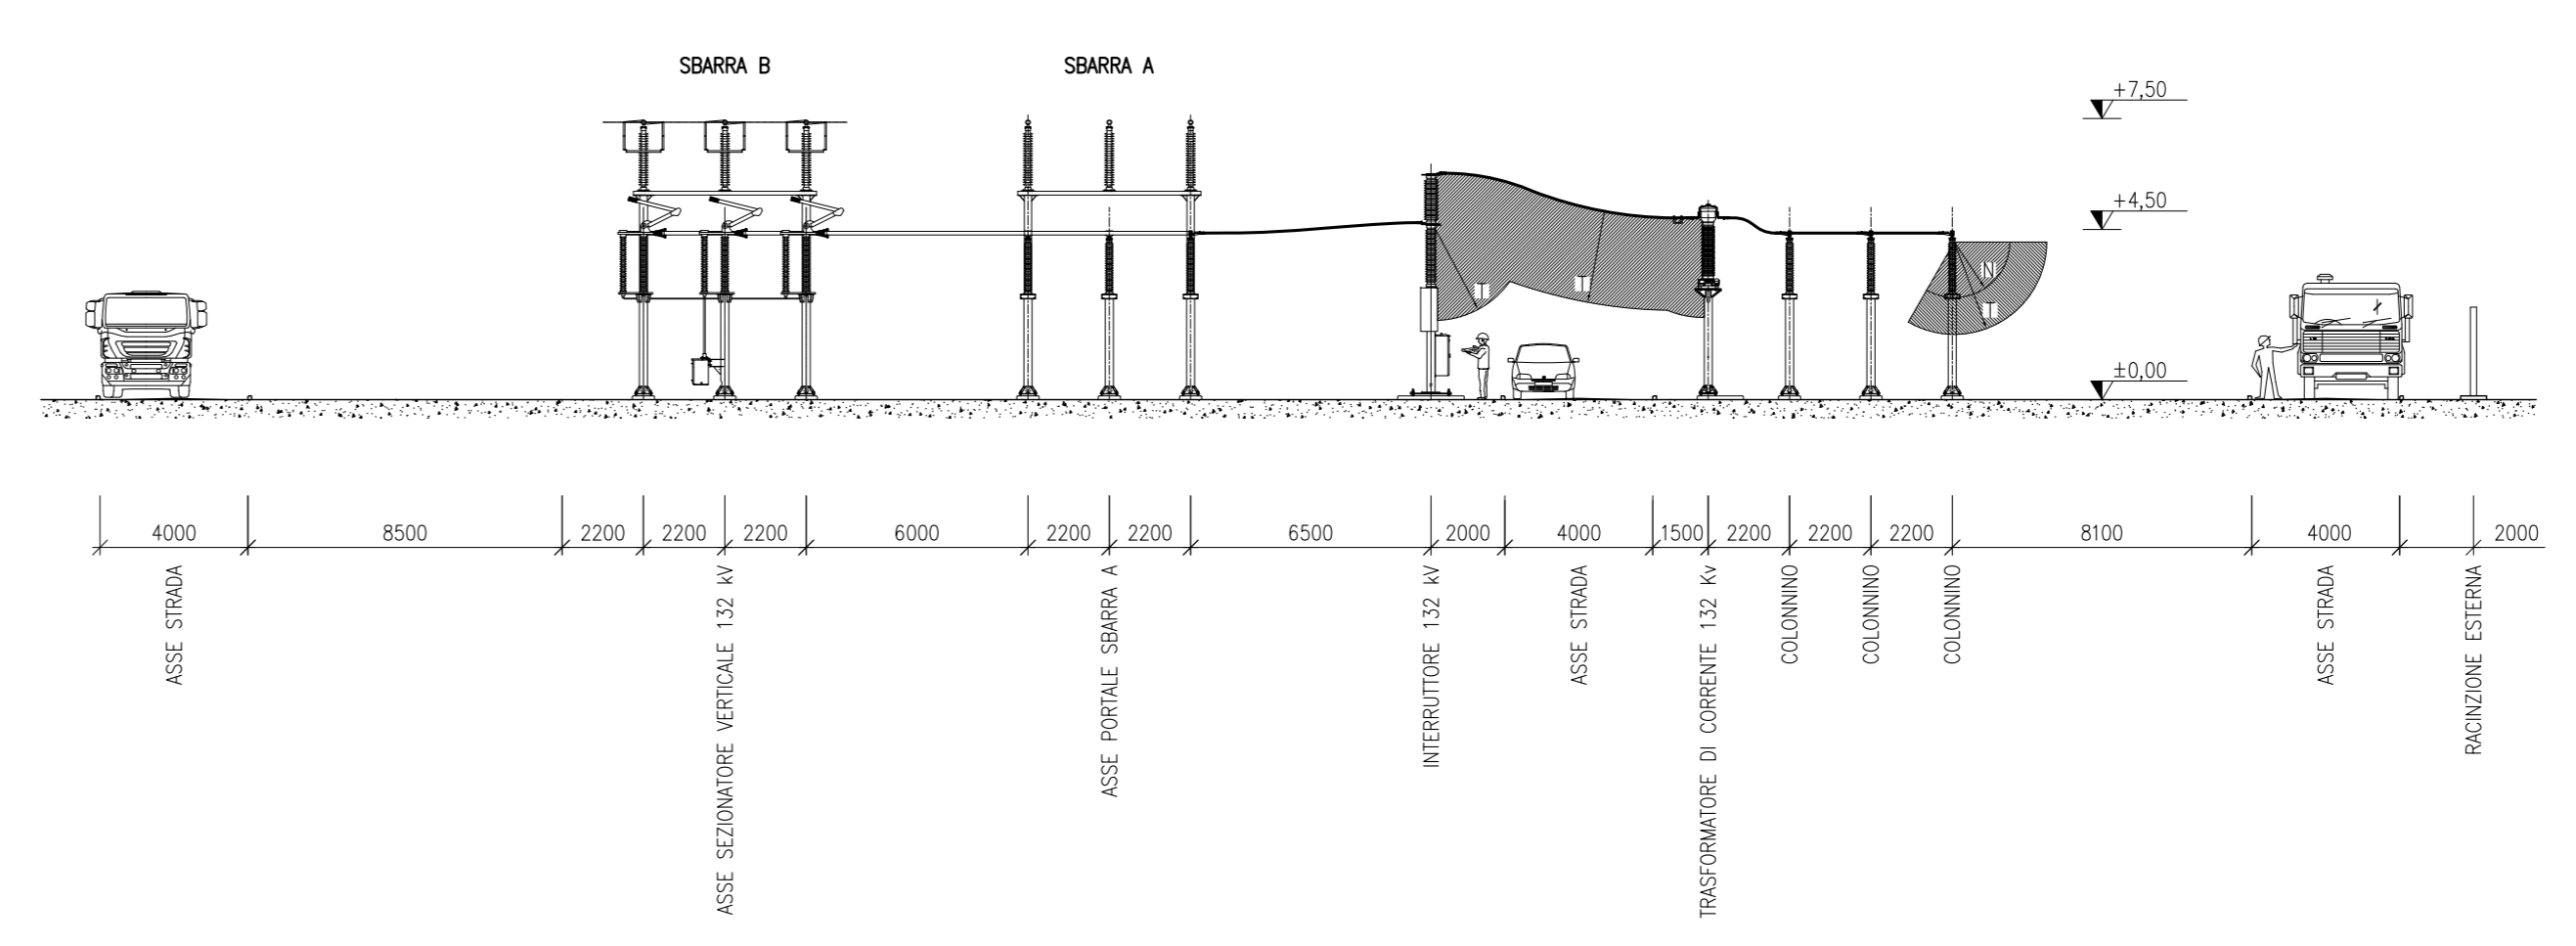

PIANTA PARALLELO SBARRE 380 kV

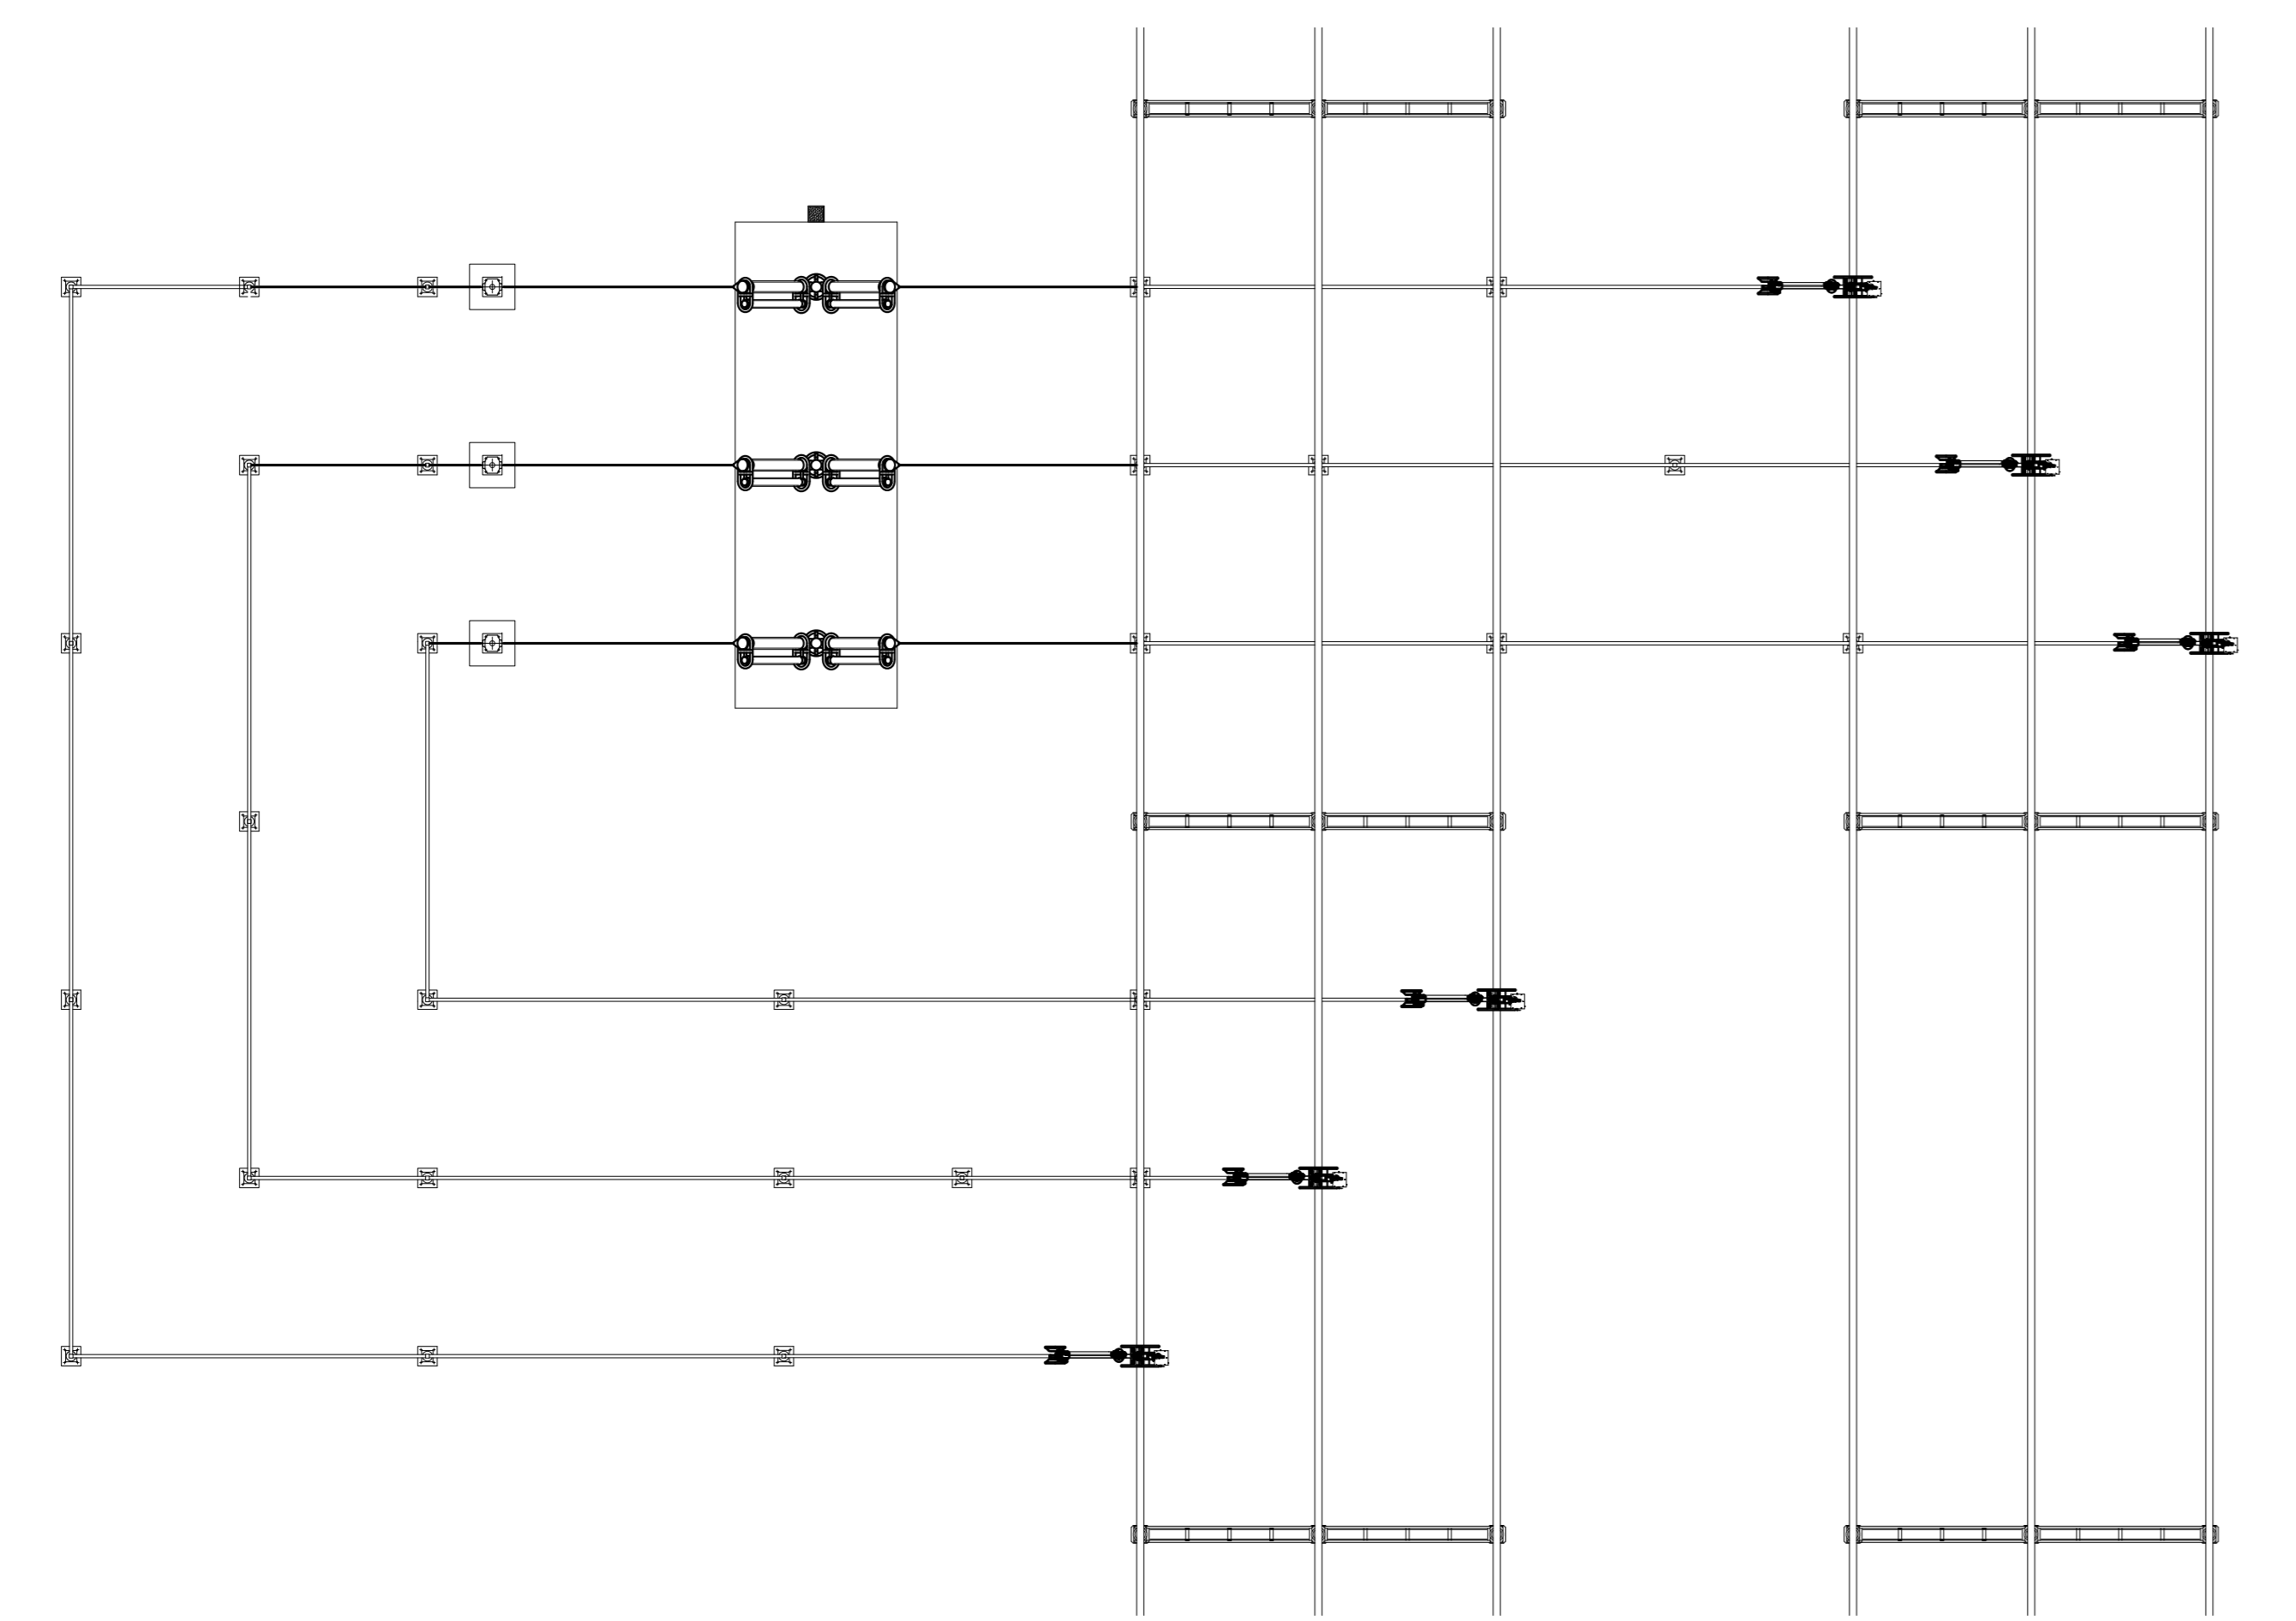


PIANTA PARALLELO SBARRE & TIP 132 kV

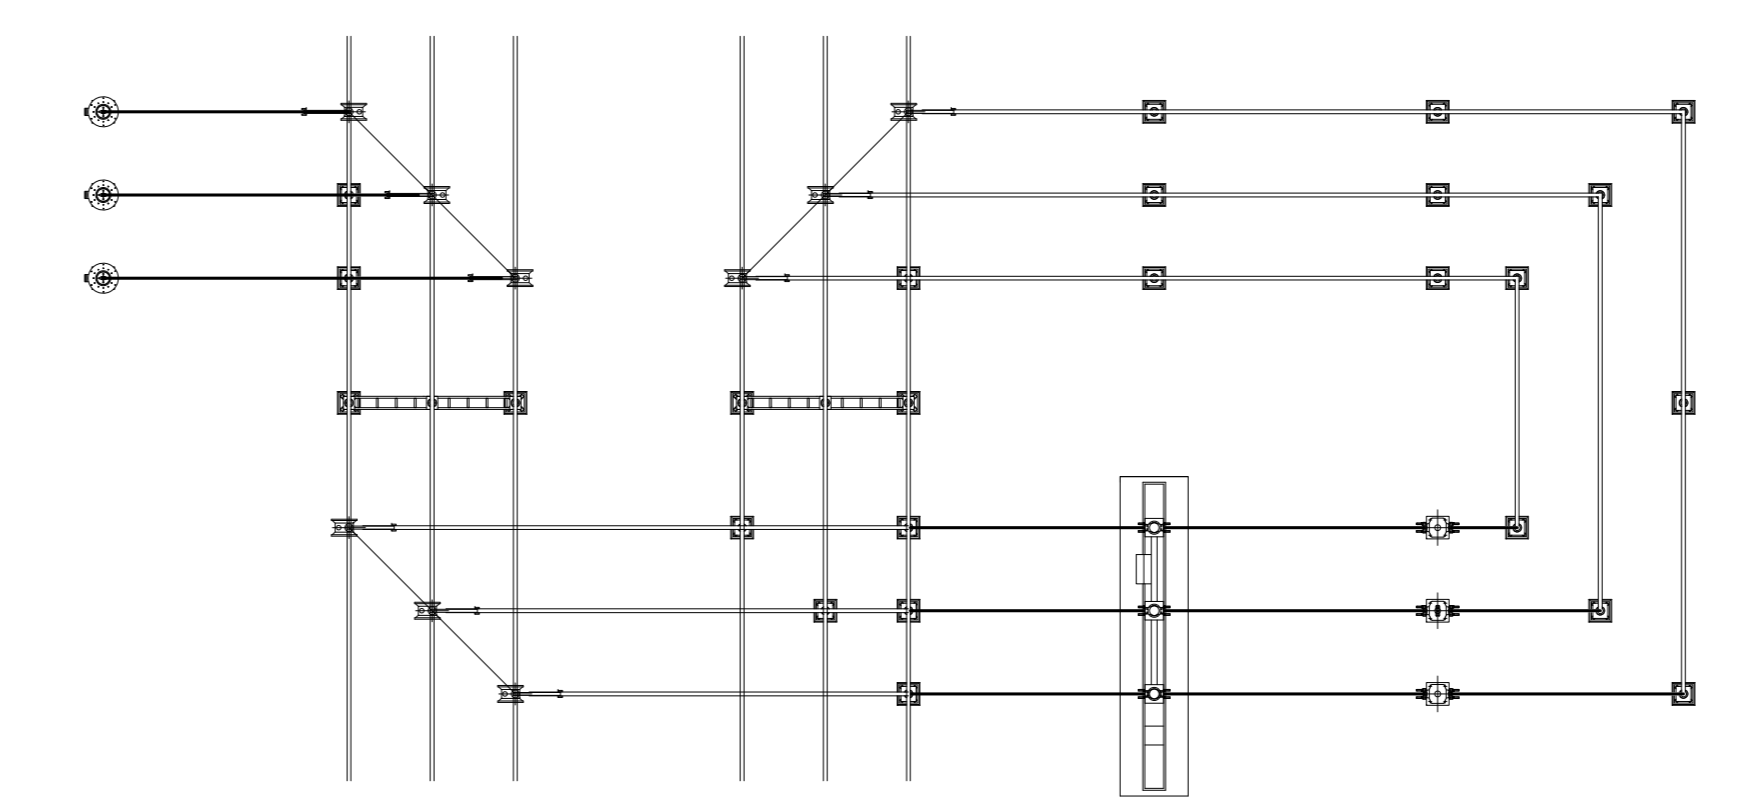


A		18/02/22	Cremona	Bolognesi	Enfroni	Emissione per autorizzazione
REVISIONE	DATA	ELABORATO	VERIFICATO	APPROVATO	DESCRIZIONE	
COMMITENTE						IMPIANTO
						SE 380/132 kV CARISIO
PROGETTAZIONE & COSTRUZIONE						TITOLO
						SEZIONI REPARTO AT
SCALA	FORMATO	FOLIO / DI	N. DOCUMENTO			
1:200	A1+	2/3	3 5 4 5 3 A			


SEZIONE STALLO ATR 380 kV

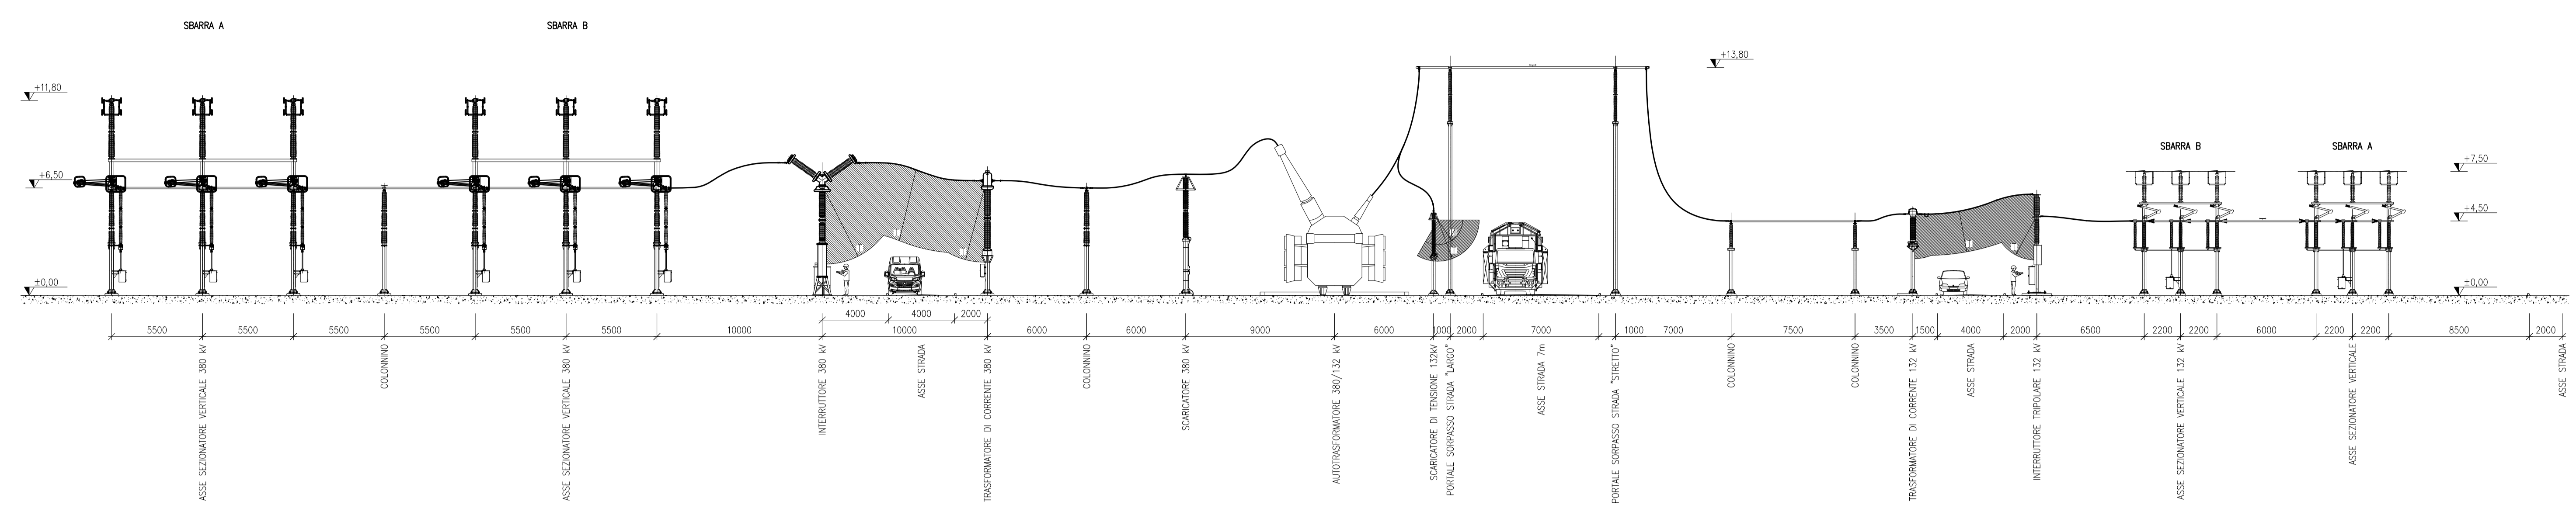


SEZIONE STALLO ATR 132 kV

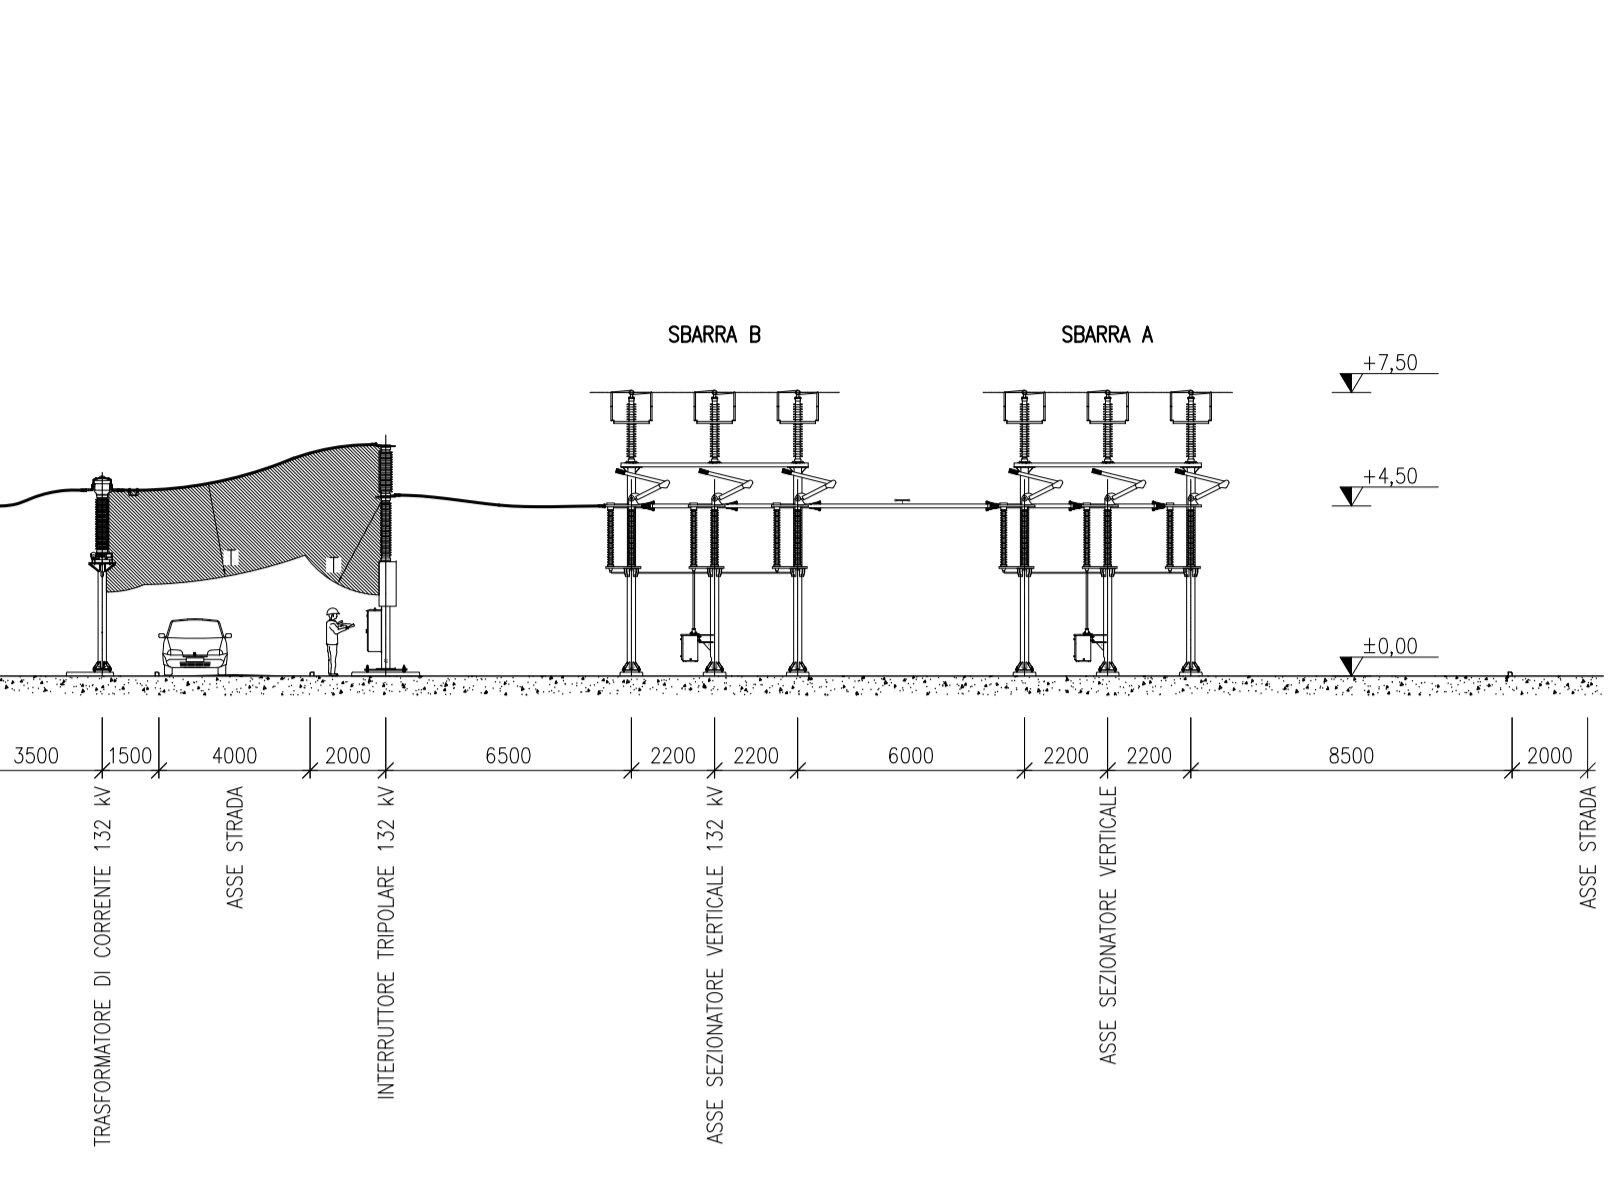


PIANTA STALLO ATR 380 kV

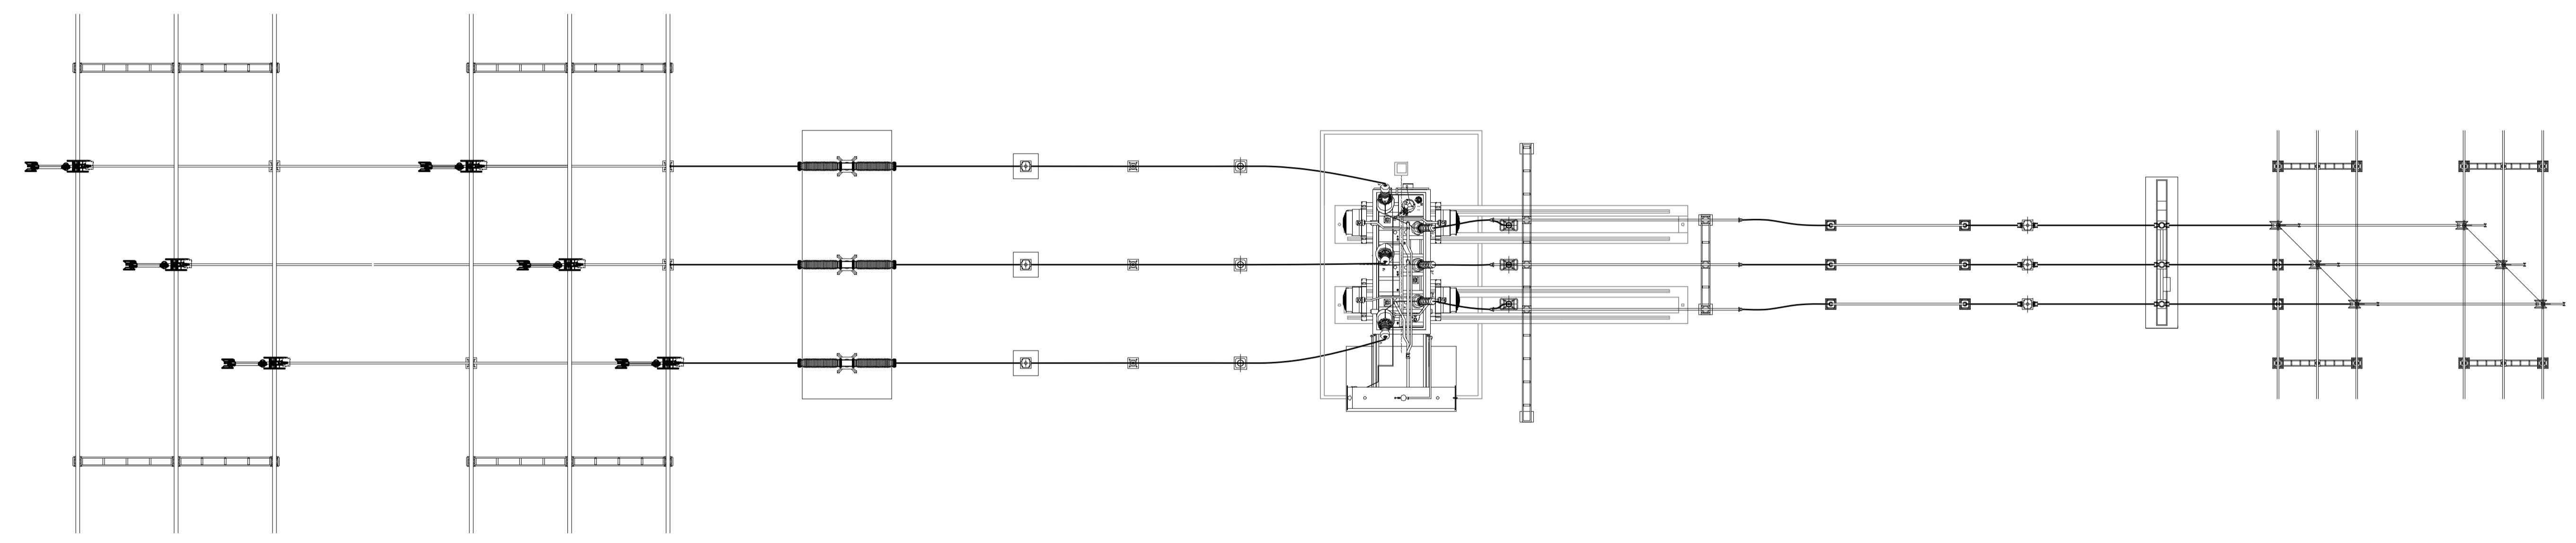


PIANTA STALLO ATR 132 kV

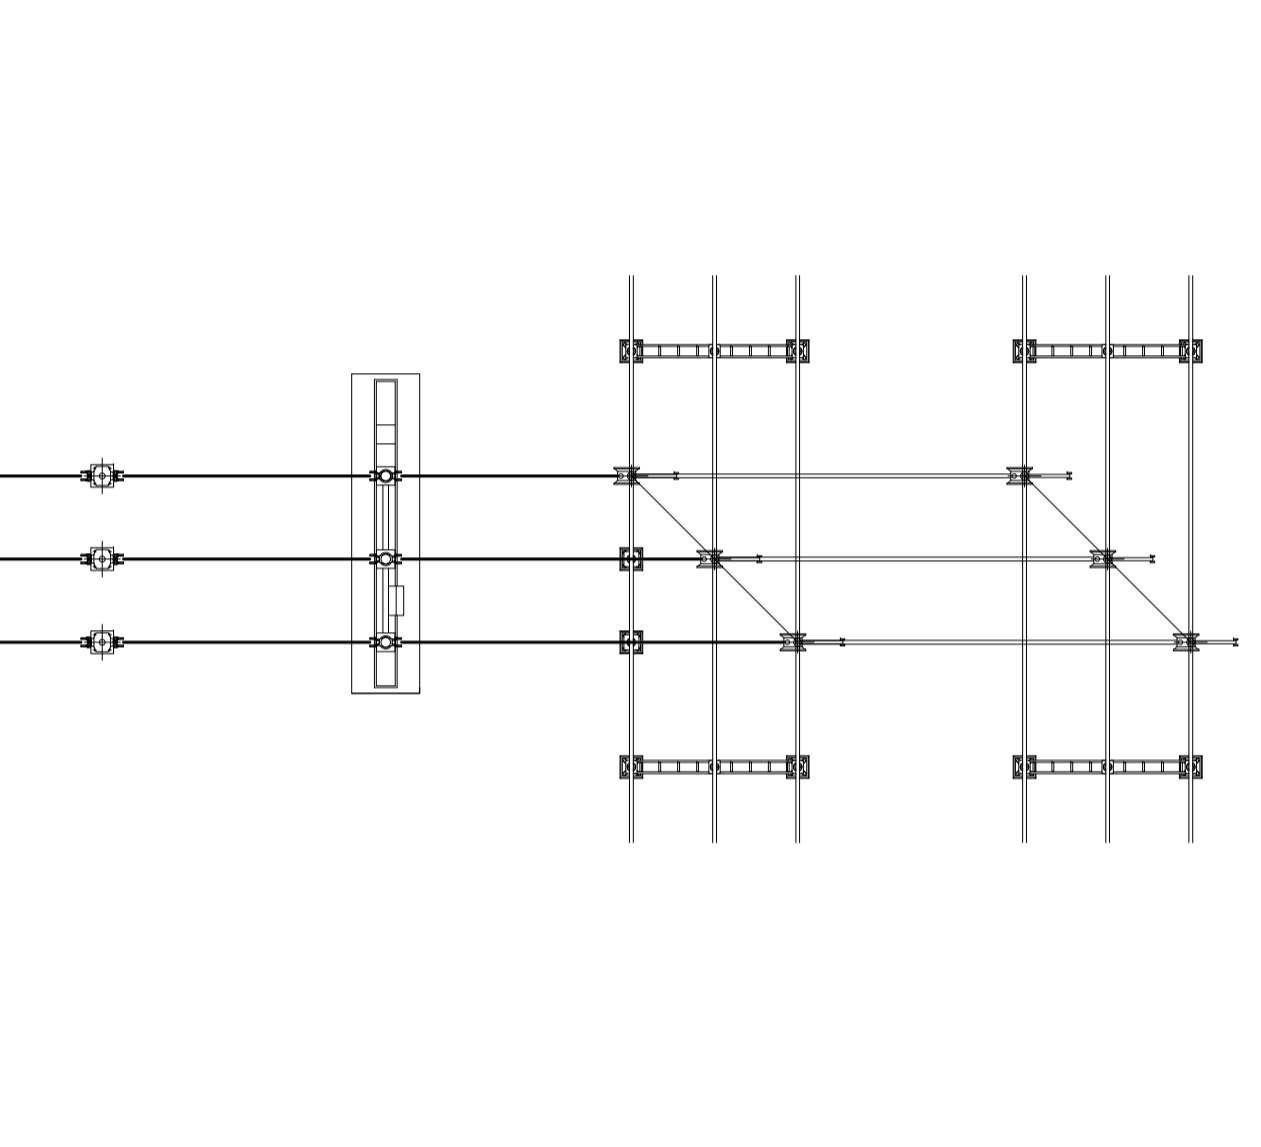

SEZIONE SBARRA 380 kV

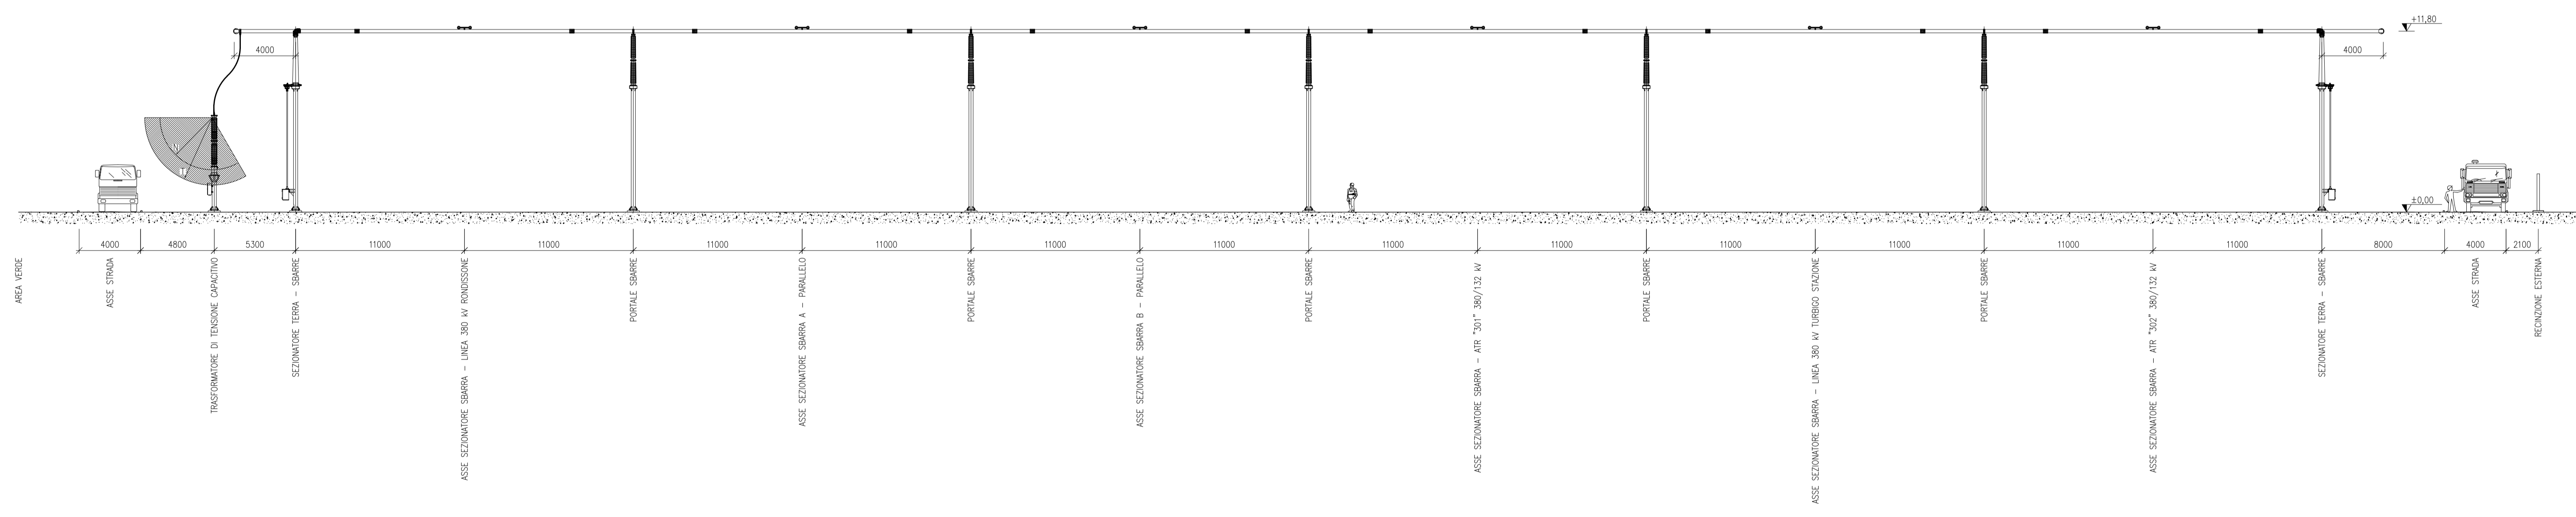

SEZIONE SBARRA 132 kV

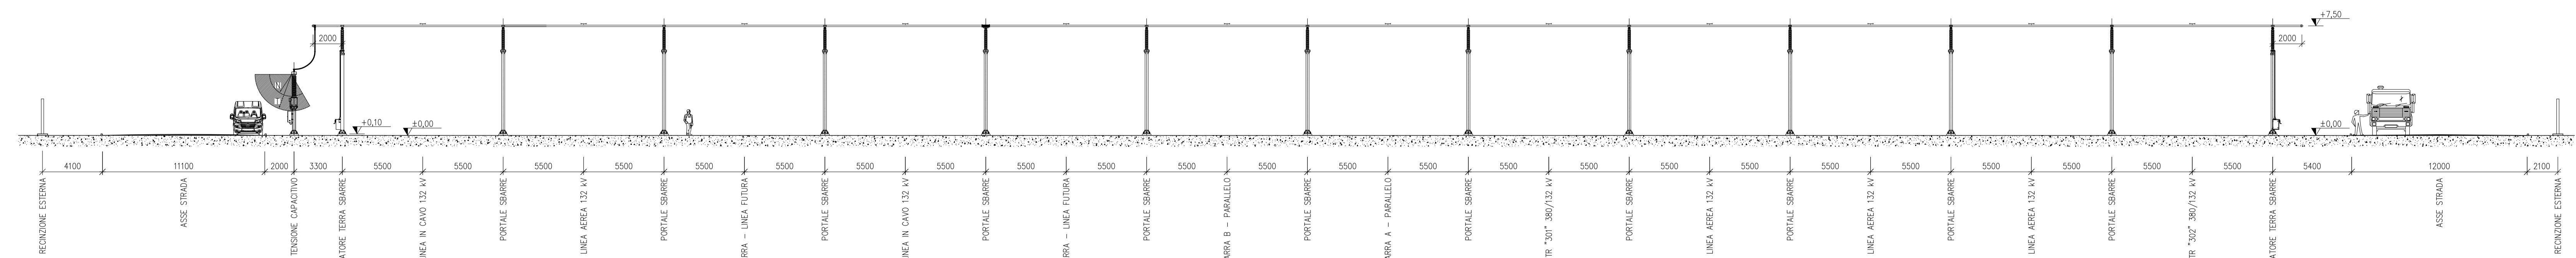

COMITENTE		juwi infinity		SE 380/132 kV CARISIO	
PROGETTO & COORDINAZIONE		BRULLI service		SEZIONI REPARTO AT	
SCALA	FORMATO	PROG. / IP	N. DOCUMENTO	3 5 4 5 3 A	
1:200	A0	3 / 3			