




PLANIMETRIA

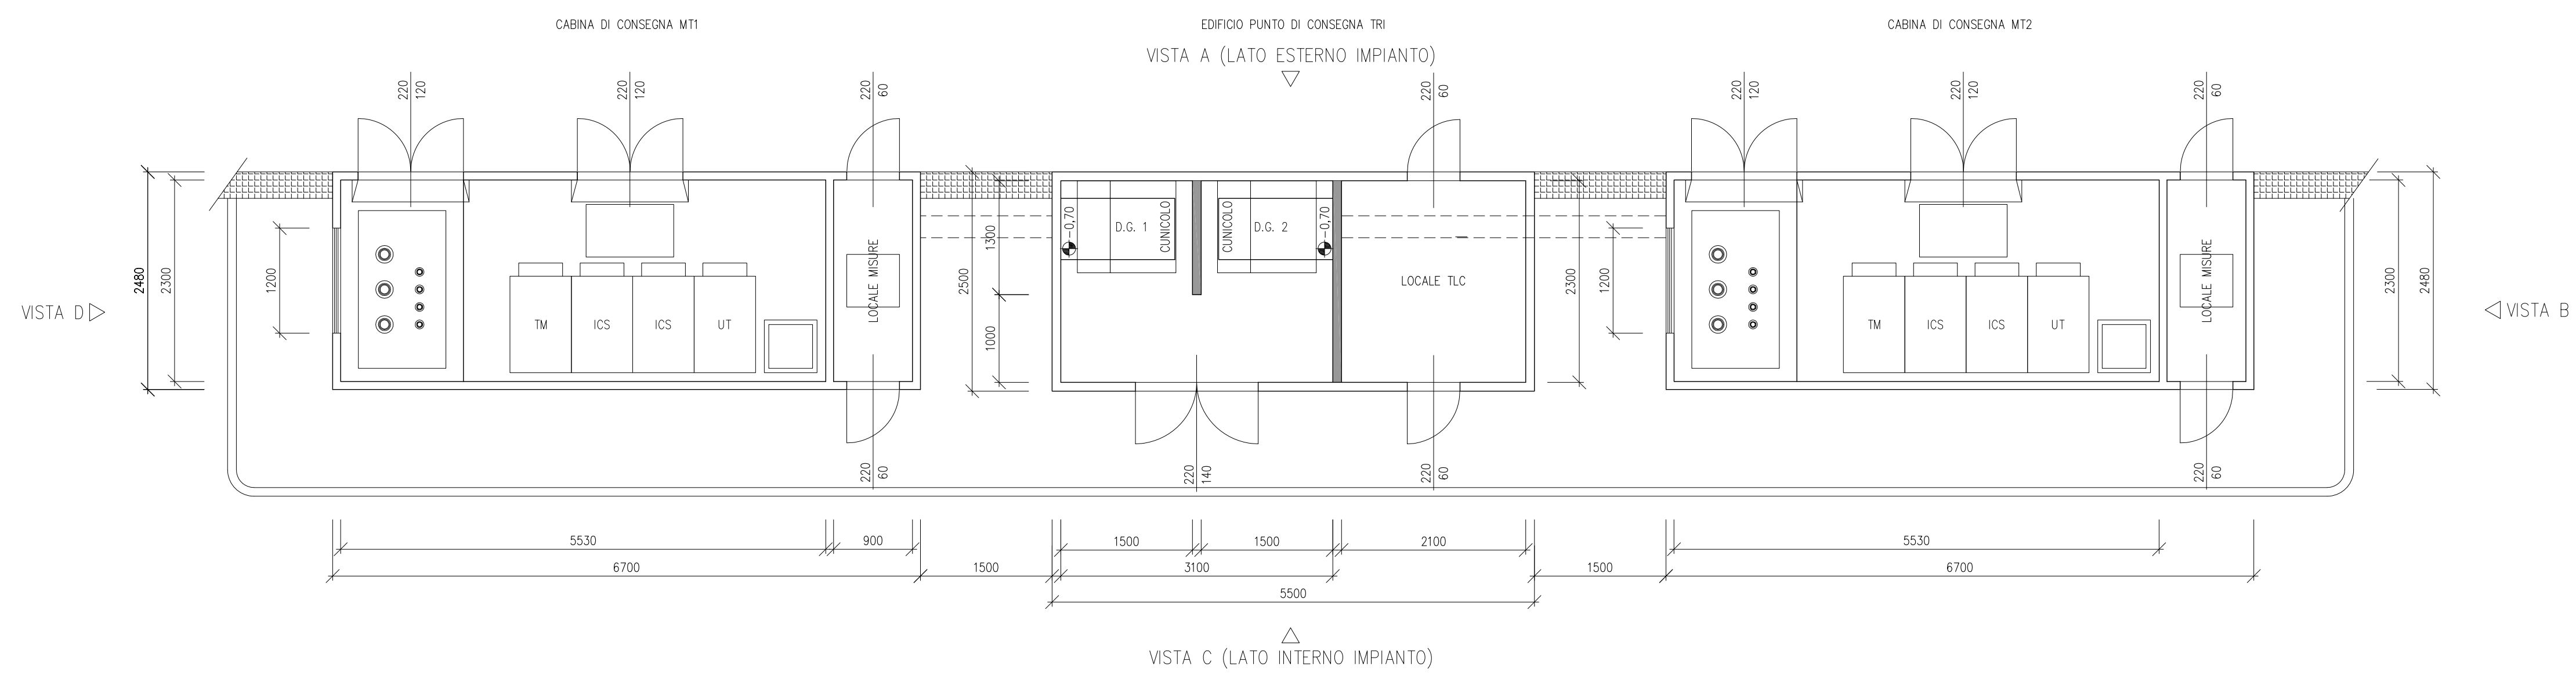


VISTA A

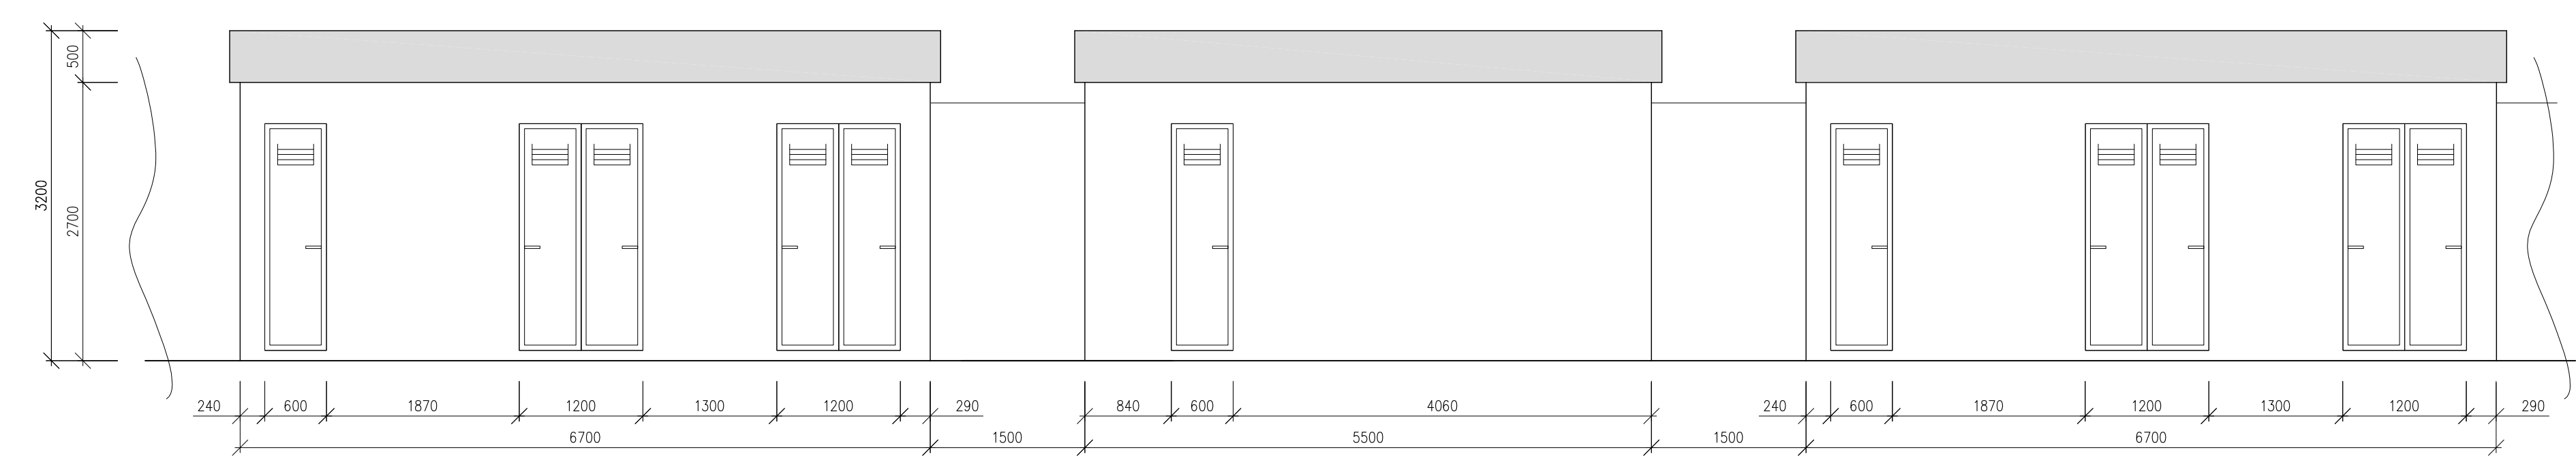


VISTA B

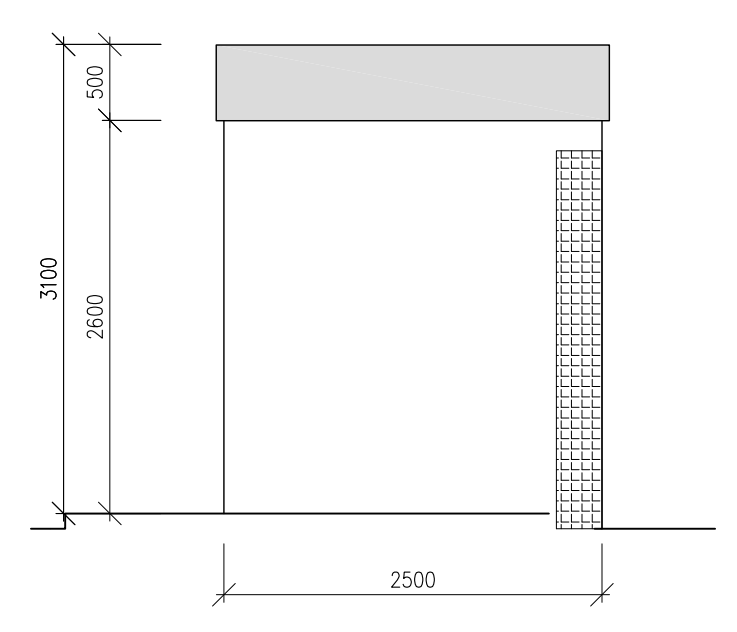

VISTA C

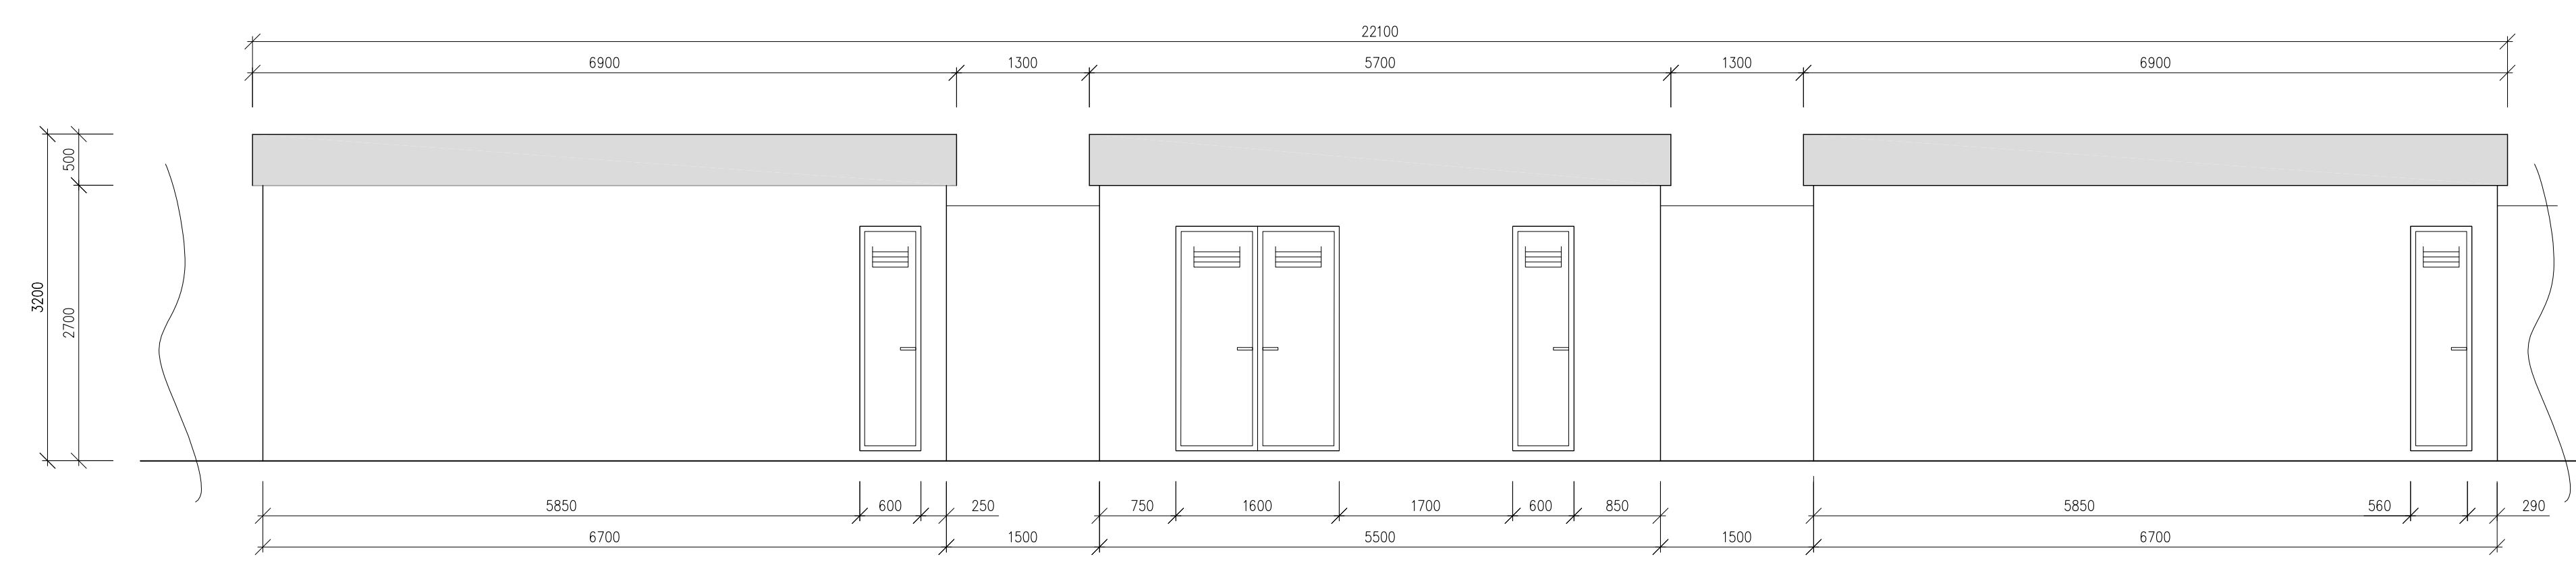

VISTA D

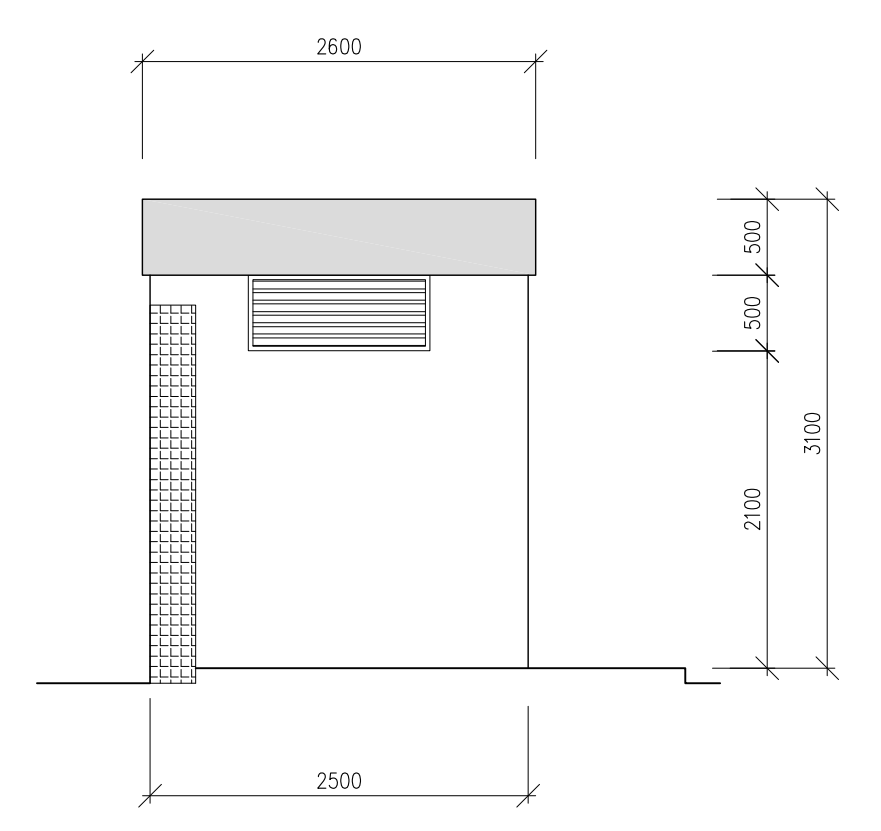

A		18/02/22	Elaborato	Verificato	Approvato	Emissione per autorizzazione
REVISIONE	DATA	ELABORATO	VERIFICATO	APPROVATO	DESCRIZIONE	
COMITENTE						PROGETTO
juwi enfinity						SE 380/132 KV CARISIO
INGEGNERIA & COSTRUZIONI						TITOLO
BRULLI service						CABINA DI RICEZIONE MT E TLC
SCALA	FORMATO	FOGLIO / DI		N. DOCUMENTO		
1:50	A1+	1 / 1		3 5 4 6 6 A		