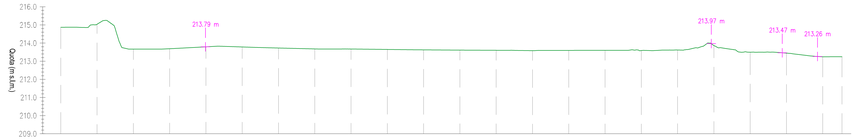

Profilo: A-L1
Scala : 500:100
Q.Rif. : 209.00

NUMERO SEZIONE	1	2	3	4	5	6	7	8	9	10	11	12	13	14	15	16	17	18	19	20	21	22	23
DISTANZE PROGRESSIVE	0+000	0+010	0+020	0+030	0+040	0+050	0+060	0+070	0+080	0+090	0+100	0+110	0+120	0+130	0+140	0+150	0+160	0+170	0+180	0+190	0+200	0+210	0+215
QUOTE TERRENO	214.87	215.04	213.67	213.69	213.79	213.73	213.68	213.67	213.65	213.63	213.61	213.60	213.58	213.60	213.60	213.59	213.62	213.66	213.50	213.45	213.25	213.25	

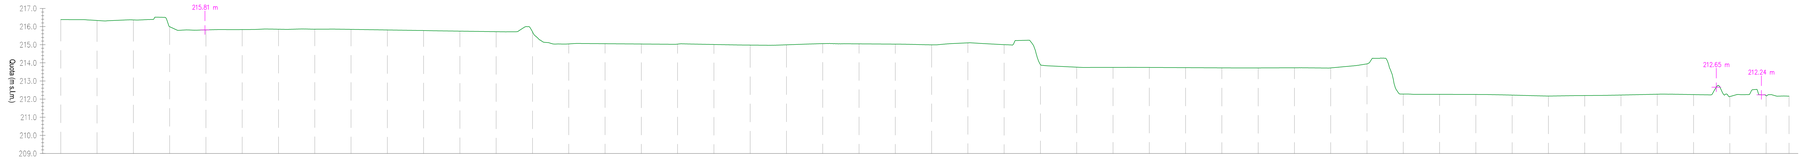

Profilo: A-L2
Scala : 500:100
Q.Rif. : 209.00

NUMERO SEZIONE	1	2	3	4	5	6	7	8	9	10	11	12	13	14	15	16	17	18	19	20	21	22	23	24	25	26	27	28	29	30	31	32	33	34	35	36	37	38	39	40	41	42	43	44	45	46	47	48	49
DISTANZE PROGRESSIVE	0+000	0+010	0+020	0+030	0+040	0+050	0+060	0+070	0+080	0+090	0+100	0+110	0+120	0+130	0+140	0+150	0+160	0+170	0+180	0+190	0+200	0+210	0+220	0+230	0+240	0+250	0+260	0+270	0+280	0+290	0+300	0+310	0+320	0+330	0+340	0+350	0+360	0+370	0+380	0+390	0+400	0+410	0+420	0+430	0+440	0+450	0+460	0+470	0+476
QUOTE TERRENO	216.38	216.33	216.37	215.99	215.81	215.83	215.85	215.85	215.84	215.81	215.78	215.75	215.72	215.71	215.04	215.05	215.04	215.03	215.01	214.98	214.99	215.06	215.05	215.03	214.99	215.10	215.00	213.90	213.76	213.75	213.75	213.73	213.73	213.72	213.73	213.72	213.94	212.28	212.26	212.26	212.22	212.17	212.20	212.22	212.27	212.25	212.14	212.19	212.16

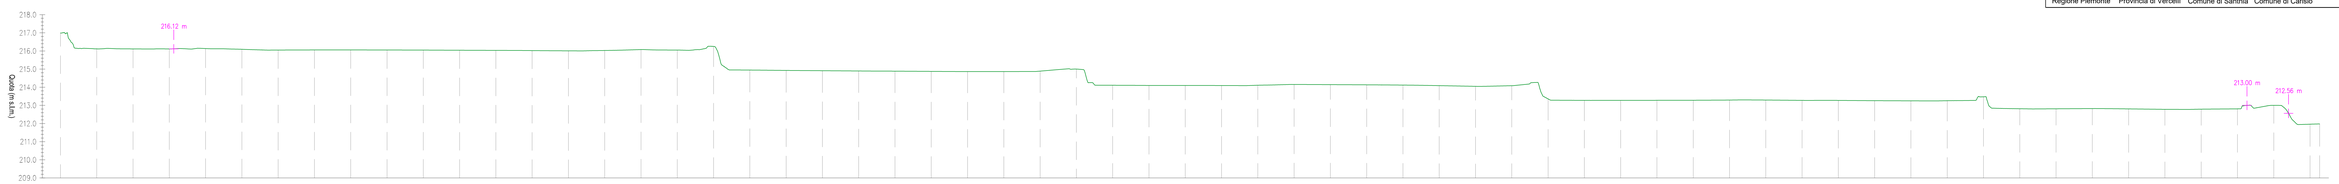

Profilo: A-L3
Scala : 500:100
Q.Rif. : 209.00

NUMERO SEZIONE	1	2	3	4	5	6	7	8	9	10	11	12	13	14	15	16	17	18	19	20	21	22	23	24	25	26	27	28	29	30	31	32	33	34	35	36	37	38	39	40	41	42	43	44	45	46	47	48	49	50	51	52	53	54	55	56	57	58	59	60	61	62	63	64
DISTANZE PROGRESSIVE	0+000	0+010	0+020	0+030	0+040	0+050	0+060	0+070	0+080	0+090	0+100	0+110	0+120	0+130	0+140	0+150	0+160	0+170	0+180	0+190	0+200	0+210	0+220	0+230	0+240	0+250	0+260	0+270	0+280	0+290	0+300	0+310	0+320	0+330	0+340	0+350	0+360	0+370	0+380	0+390	0+400	0+410	0+420	0+430	0+440	0+450	0+460	0+470	0+480	0+490	0+500	0+510	0+520	0+530	0+540	0+550	0+560	0+570	0+580	0+590	0+600	0+610	0+620	0+627
QUOTE TERRENO	216.99	216.12	216.11	216.11	216.13	216.09	216.05	216.06	216.06	216.05	216.05	216.04	216.03	216.02	216.01	216.03	216.08	216.05	216.25	214.95	214.93	214.91	214.90	214.89	214.87	214.86	214.87	214.89	215.00	214.11	214.10	214.10	214.10	214.11	214.15	214.14	214.13	214.12	214.09	214.05	214.09	213.36	213.28	213.28	213.28	213.28	213.29	213.29	213.28	213.27	213.26	213.25	213.26	213.47	212.82	212.81	212.83	212.81	212.78	212.79	212.81	213.00	211.94	211.98

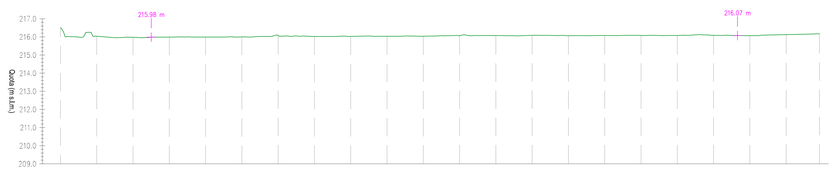

Profilo: A-T1
Scala : 500:100
Q.Rif. : 209.00

NUMERO SEZIONE	1	2	3	4	5	6	7	8	9	10	11	12	13	14	15	16	17	18	19	20	21	22
DISTANZE PROGRESSIVE	0+000	0+010	0+020	0+030	0+040	0+050	0+060	0+070	0+080	0+090	0+100	0+110	0+120	0+130	0+140	0+150	0+160	0+170	0+180	0+190	0+200	0+209
QUOTE TERRENO	216.50	216.03	215.97	215.99	215.99	216.00	216.07	216.02	216.03	216.03	216.03	216.07	216.07	216.08	216.06	216.07	216.08	216.08	216.09	216.07	216.13	216.17

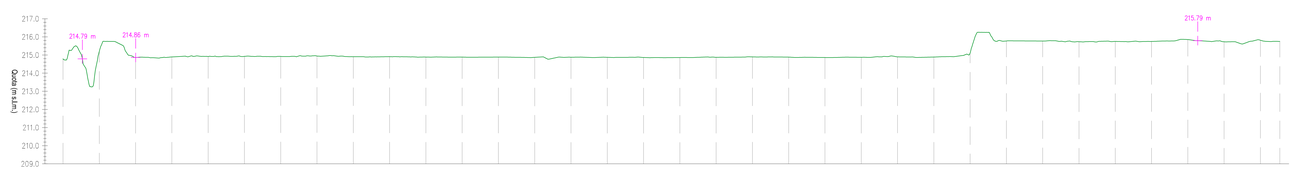

Profilo: A-T2
Scala : 500:100
Q.Rif. : 209.00

NUMERO SEZIONE	1	2	3	4	5	6	7	8	9	10	11	12	13	14	15	16	17	18	19	20	21	22	23	24	25	26	27	28	29	30	31	32	33	34	35
DISTANZE PROGRESSIVE	0+000	0+010	0+020	0+030	0+040	0+050	0+060	0+070	0+080	0+090	0+100	0+110	0+120	0+130	0+140	0+150	0+160	0+170	0+180	0+190	0+200	0+210	0+220	0+230	0+240	0+250	0+260	0+270	0+280	0+290	0+300	0+310	0+320	0+330	0+335
QUOTE TERRENO	214.79	215.20	214.86	214.89	214.92	214.93	214.92	214.94	214.91	214.91	214.89	214.89	214.89	214.87	214.88	214.87	214.87	214.86	214.87	214.90	214.88	214.86	214.87	214.90	214.89	215.11	215.77	215.77	215.73	215.75	215.75	215.85	215.73	215.82	215.75

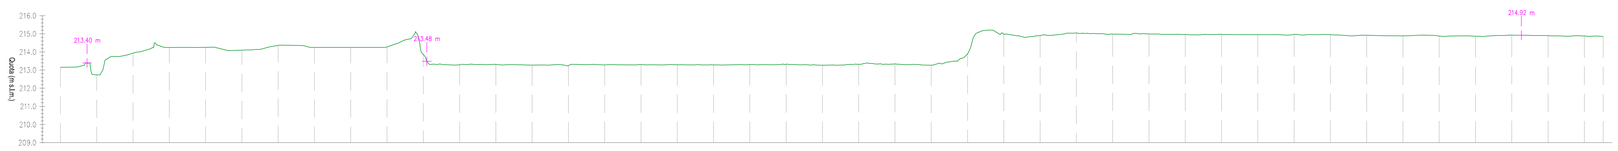

Profilo: A-T3
Scala : 500:100
Q.Rif. : 209.00

NUMERO SEZIONE	1	2	3	4	5	6	7	8	9	10	11	12	13	14	15	16	17	18	19	20	21	22	23	24	25	26	27	28	29	30	31	32	33	34	35	36	37	38	39	40	41	42	43	44
DISTANZE PROGRESSIVE	0+000	0+010	0+020	0+030	0+040	0+050	0+060	0+070	0+080	0+090	0+100	0+110	0+120	0+130	0+140	0+150	0+160	0+170	0+180	0+190	0+200	0+210	0+220	0+230	0+240	0+250	0+260	0+270	0+280	0+290	0+300	0+310	0+320	0+330	0+340	0+350	0+360	0+370	0+380	0+390	0+400	0+410	0+420	0+425
QUOTE TERRENO	213.15	212.73	213.93	214.25	214.25	214.10	214.36	214.25	214.25	214.28	213.86	213.29	213.31	213.27	213.25	213.29	213.30	213.29	213.29	213.31	213.33	213.37	213.33	213.34	213.27	213.90	214.98	214.90	215.05	214.99	214.99	214.97	214.97	214.95	214.97	214.95	214.92	214.89	214.88	214.87	214.93	214.90	214.88	214.85

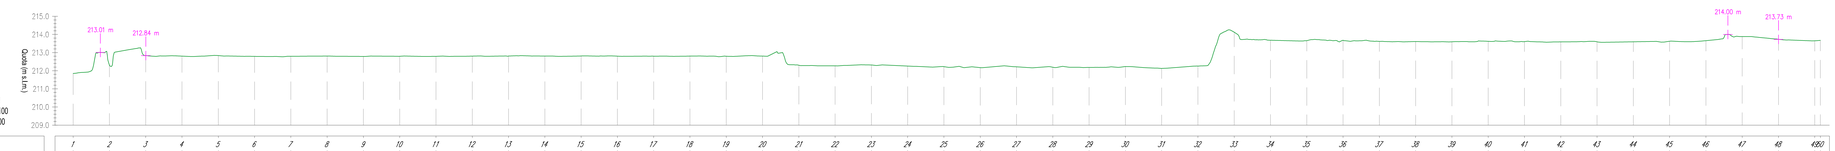

Profilo: A-T4
Scala : 500:100
Q.Rif. : 209.00

NUMERO SEZIONE	1	2	3	4	5	6	7	8	9	10	11	12	13	14	15	16	17	18	19	20	21	22	23	24	25	26	27	28	29	30	31	32	33	34	35	36	37	38	39	40	41	42	43	44	45	46	47	48	49
DISTANZE PROGRESSIVE	0+000	0+010	0+020	0+030	0+040	0+050	0+060	0+070	0+080	0+090	0+100	0+110	0+120	0+130	0+140	0+150	0+160	0+170	0+180	0+190	0+200	0+210	0+220	0+230	0+240	0+250	0+260	0+270	0+280	0+290	0+300	0+310	0+320	0+330	0+340	0+350	0+360	0+370	0+380	0+390	0+400	0+410	0+420	0+430	0+440	0+450	0+460	0+470	0+480
QUOTE TERRENO	211.85	212.30	212.84	212.80	212.84	212.79	212.80	212.81	212.79	212.80	212.79	212.80	212.81	212.81	212.81	212.80	212.80	212.81	212.80	212.81	212.30	212.27	212.32	212.26	212.22	212.17	212.22	212.19	212.18	212.23	212.13	212.26	214.12	213.68	213.66	213.68	213.62	213.61	213.60	213.62	213.61	213.59	213.60	213.59	213.63	213.66	213.68	213.73	212.67

LEGENDA

Area di impianto

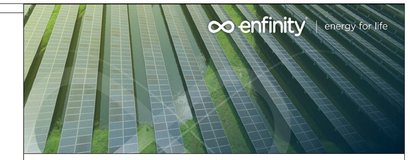

IMPIANTO AGRIVOLTAICO "e-VerGREEN" E OPERE CONNESSE

COMUNI DI SANTHIÀ (VC) E CARISIO (VC)

Potenza energetica impianto:76.6 MWp

Proponente

EG EDO S.R.L.
VIA DEI PELLEGRINI 22 - 20122 MILANO (MI) - P.IVA: 11616350960 - PEC: egedo@pec.it

EG Edo S.R.L.
Via dei Pellegrini, 22
20122 Milano (MI)
P. IVA/C.F. 11616350960

Progettazione

DOTT. FOR. IVAN BEVILACQUA
Lungo Po Antonelli, 21 - 10153 TORINO (TO)
P.IVA 10189620015 - PEC: envicons@legalmail.it

Collaboratori

--
--
--

Coordinamento progettuale

DOTT. FOR. EDOARDO PIO IURATO
Lungo Po Antonelli, 21 - 10153 TORINO (TO)
P.IVA 10189620015 - PEC: envicons@legalmail.it

Titolo Elaborato

Profili topografici 1/5

LIVELLO PROGETTAZIONE	CODICE ELABORATO	FILENAME	RIFERIMENTO	DATA	SCALA
Definitivo	FTV22CP05-AMB-T-10a	--	--	15/04/2022	500:100

Revisioni

REV.	DATA	DESCRIZIONE	ESEGUITO	VERIFICATO	APPROVATO
00	15/04/2022	--	DFIB	DEPI	ENF

Regione Piemonte Provincia di Vercelli Comune di Santhià Comune di Carisio