



IMPIANTO AGRIVOLTAICO "e-VerGREEN" E OPERE CONNESSE

COMUNI DI SANT'IA (VC) E CARISIO (VC)

Potenza energetica impianto 76.6 MWp

Proponente
EG EDO S.R.L.
VIA DEI PELLEGRINI 22 - 20122 MILANO (MI) - P.IVA: 11616350960 - PEC: egedo@pec.it

Progettazione
DOTT. FOR. IVAN BEVILACQUA
Lungo P.le Autonomi, 21 - 10153 TORINO (TO)
P.IVA 10159620015 - PEC: emvcoas@egamail.it

Coordinamento progettuale
DOTT. FOR. EDUARDO PIO BIRATO
Lungo P.le Autonomi, 21 - 10153 TORINO (TO)
P.IVA 10159620015 - PEC: emvcoas@egamail.it

Collaboratori

Titolo Elaborato

Profili topografici 3/5

LIVELLO PROGETTAZIONE	CODICE ELABORATO	FILENAME	RIFERIMENTO	DATA	SCALA
Definitivo	F1V2ZCP05-AMB-T-10c			15/04/2022	500/100


Revisioni

REV.	DATA	DESCRIZIONE	ESEGUITO	VERIFICATO	APPROVATO
00	15/04/2022		DFB	DFB	ENF




Regione Piemonte Provincia di Vercelli Comune di Sant'ia Comune di Carisio


LEGENDA
+ Area di impianto

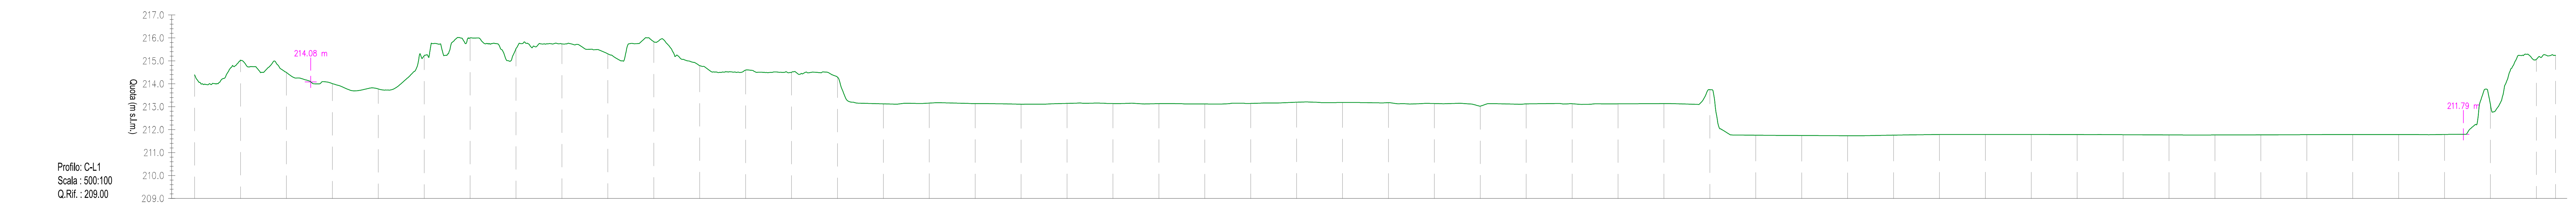


NUMERO SEZIONE	1	2	3	4	5	6	7	8	9	10	11	12	13	14	15	16	17	18	19	20	21	22	23	24	25	26	27	28	29	30	31	32	33	34	35	36	37	38	39	40	41	42	43	44	45	46	47	48	49	50	51	52	53	
DISTANZE PROGRESSIVE	0+000	0+010	0+020	0+030	0+040	0+050	0+060	0+070	0+080	0+090	0+100	0+110	0+120	0+130	0+140	0+150	0+160	0+170	0+180	0+190	0+200	0+210	0+220	0+230	0+240	0+250	0+260	0+270	0+280	0+290	0+300	0+310	0+320	0+330	0+340	0+350	0+360	0+370	0+380	0+390	0+400	0+410	0+420	0+430	0+440	0+450	0+460	0+470	0+480	0+490	0+500	0+510	0+520	0+530
QUOTE TERRENO	214.39	215.03	214.49	214.01	213.77	215.22	216.00	215.53	215.23	215.31	215.84	214.79	214.60	214.50	214.29	213.12	213.16	213.14	213.11	213.14	213.14	213.13	213.12	213.14	213.20	213.18	213.18	213.14	213.02	213.12	213.13	213.13	213.13	213.14	211.76	211.74	211.73	211.76	211.79	211.79	211.79	211.78	211.78	211.77	211.77	211.77	211.77	211.78	211.79	211.79	213.10	215.02	215.24	

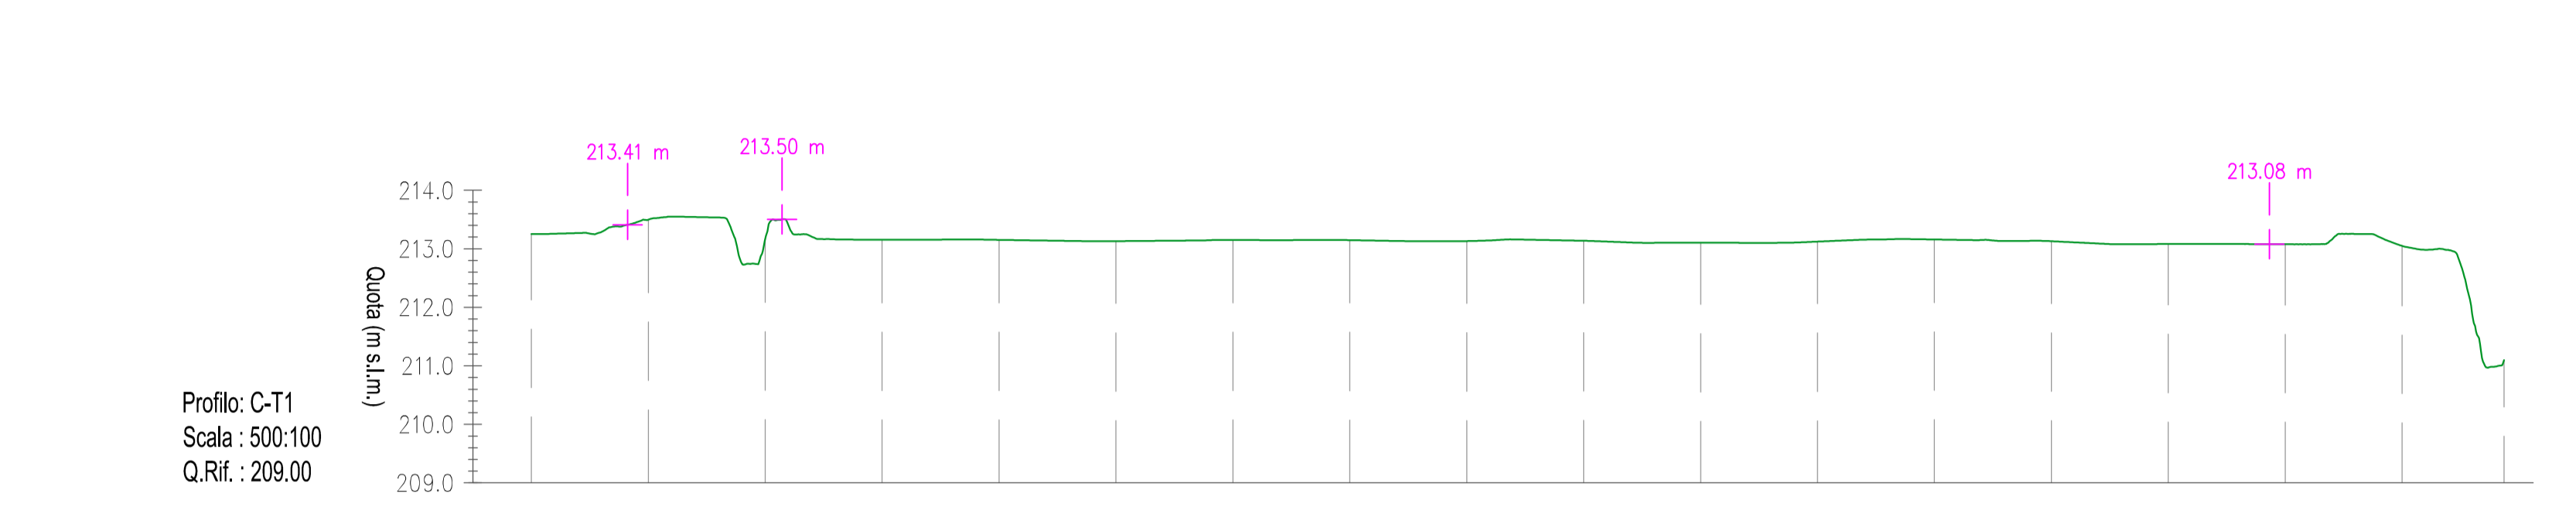


NUMERO SEZIONE	1	2	3	4	5	6	7	8	9	10	11	12	13	14	15	16	17	18
DISTANZE PROGRESSIVE	0+000	0+010	0+020	0+030	0+040	0+050	0+060	0+070	0+080	0+090	0+100	0+110	0+120	0+130	0+140	0+150	0+160	0+180
QUOTE TERRENO	213.25	213.50	213.17	213.15	213.15	213.13	213.15	213.15	213.13	213.14	213.10	213.12	213.16	213.13	213.08	213.08	213.05	211.10

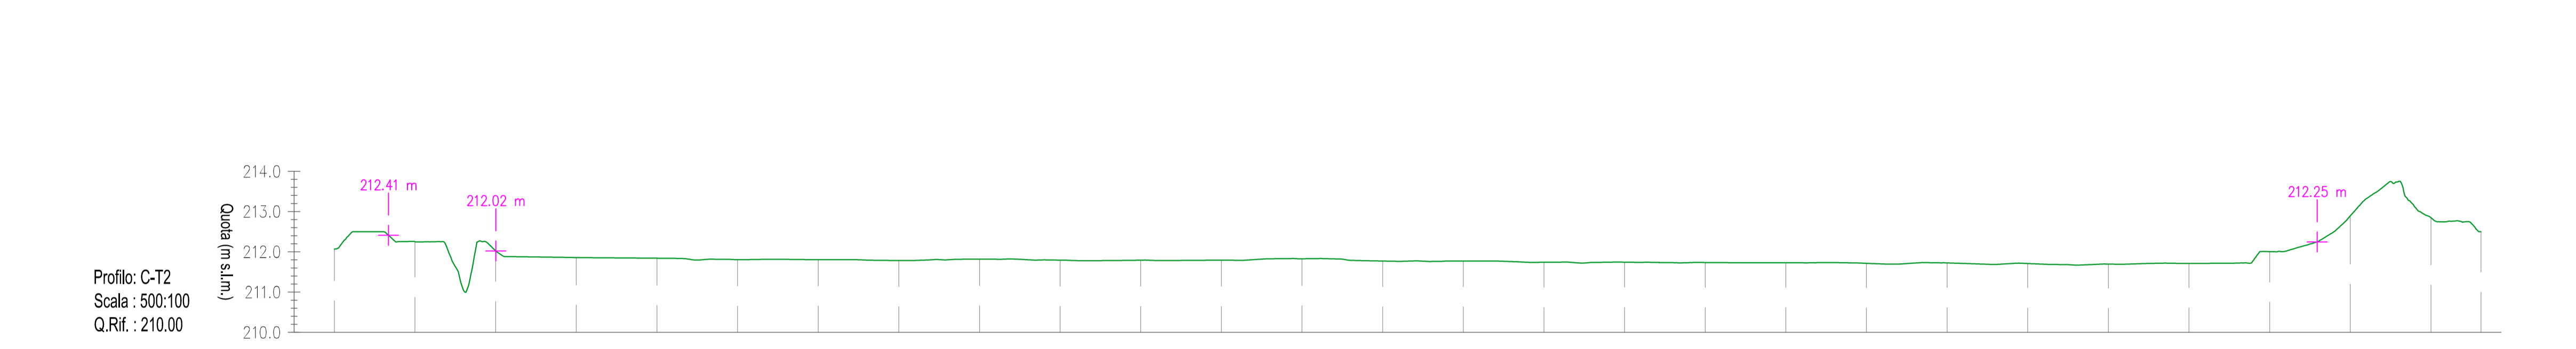


NUMERO SEZIONE	1	2	3	4	5	6	7	8	9	10	11	12	13	14	15	16	17	18	19	20	21	22	23	24	25	26	27	28			
DISTANZE PROGRESSIVE	0+000	0+010	0+020	0+030	0+040	0+050	0+060	0+070	0+080	0+090	0+100	0+110	0+120	0+130	0+140	0+150	0+160	0+170	0+180	0+190	0+200	0+210	0+220	0+230	0+240	0+250	0+260	0+280			
QUOTE TERRENO	212.07	212.25	212.02	211.86	211.84	211.80	211.81	211.78	211.82	211.79	211.79	211.79	211.79	211.83	211.77	211.77	211.74	211.74	211.74	211.74	211.74	211.73	211.71	211.73	211.71	211.70	211.71	212.01	212.89	212.85	212.50

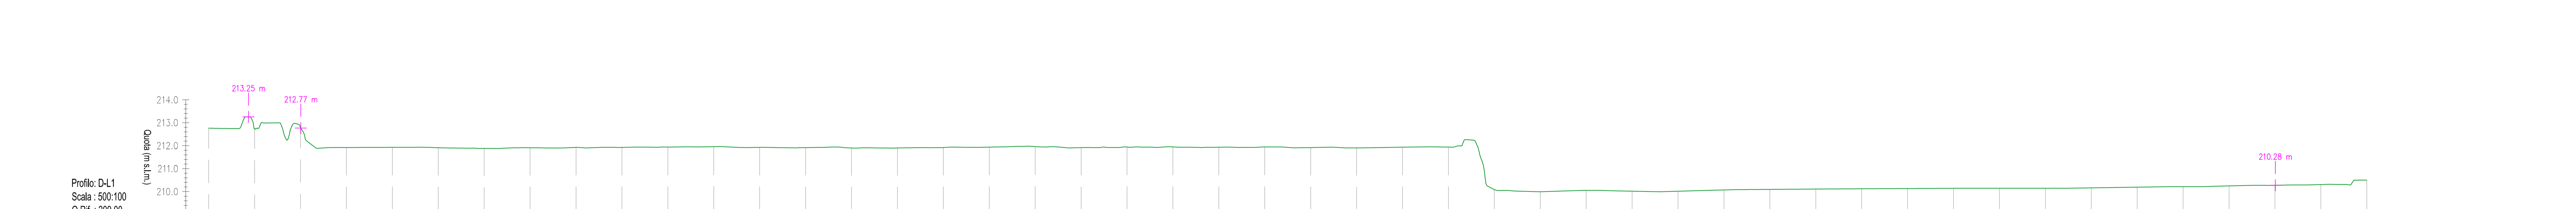


NUMERO SEZIONE	1	2	3	4	5	6	7	8	9	10	11	12	13	14	15	16	17	18	19	20	21	22	23	24	25	26	27	28	29	30	31	32	33	34	35	36	37	38	39	40	41	42	43	44	45	46	47	48
DISTANZE PROGRESSIVE	0+000	0+010	0+020	0+030	0+040	0+050	0+060	0+070	0+080	0+090	0+100	0+110	0+120	0+130	0+140	0+150	0+160	0+170	0+180	0+190	0+200	0+210	0+220	0+230	0+240	0+250	0+260	0+270	0+280	0+290	0+300	0+310	0+320	0+330	0+340	0+350	0+360	0+370	0+380	0+390	0+400	0+410	0+420	0+430	0+440	0+450	0+460	0+480
QUOTE TERRENO	212.76	212.74	212.80	211.82	211.83	211.91	211.80	211.91	211.83	211.82	211.84	211.84	211.86	211.83	211.82	211.84	211.85	211.83	211.84	211.85	211.83	211.84	211.85	211.83	211.84	211.85	211.83	211.84	210.08	209.99	210.05	210.02	210.02	210.07	210.10	210.11	210.12	210.13	210.14	210.15	210.16	210.19	210.21	210.25	210.27	210.31	210.50	

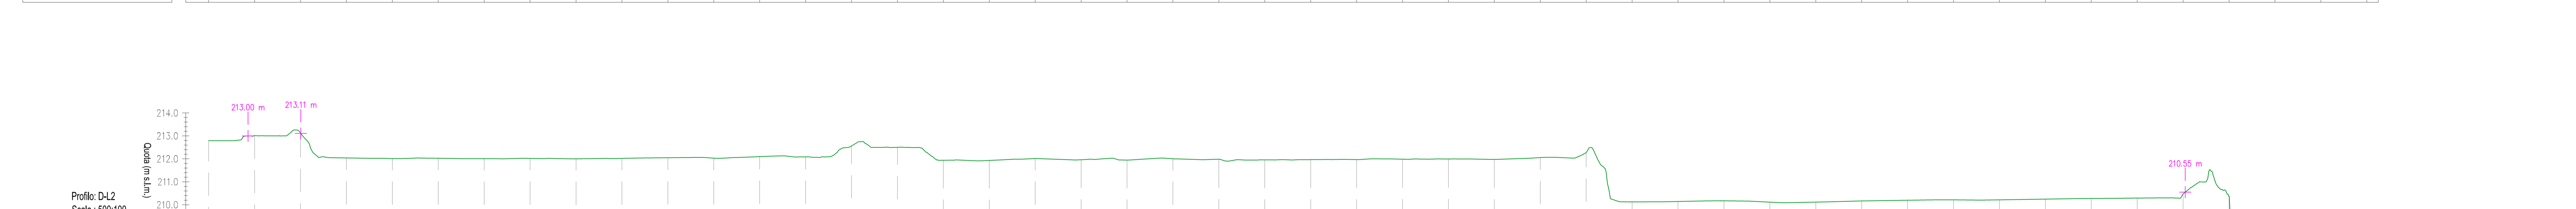


NUMERO SEZIONE	1	2	3	4	5	6	7	8	9	10	11	12	13	14	15	16	17	18	19	20	21	22	23	24	25	26	27	28	29	30	31	32	33	34	35	36	37	38	39	40	41	42	43	44	45	46	
DISTANZE PROGRESSIVE	0+000	0+010	0+020	0+030	0+040	0+050	0+060	0+070	0+080	0+090	0+100	0+110	0+120	0+130	0+140	0+150	0+160	0+170	0+180	0+190	0+200	0+210	0+220	0+230	0+240	0+250	0+260	0+270	0+280	0+290	0+300	0+310	0+320	0+330	0+340	0+350	0+360	0+370	0+380	0+390	0+400	0+410	0+420	0+430	0+440	0+450	0+460
QUOTE TERRENO	212.79	213.01	213.13	212.84	212.01	212.03	212.01	212.02	212.00	212.02	212.05	212.03	212.10	212.09	212.58	212.50	211.94	211.83	212.01	211.96	211.95	212.00	211.98	211.96	211.97	211.97	211.98	211.99	211.98	212.06	212.28	210.13	210.14	210.17	210.11	210.12	210.17	210.20	210.21	210.21	210.25	210.27	210.29	210.47	210.36	209.25	

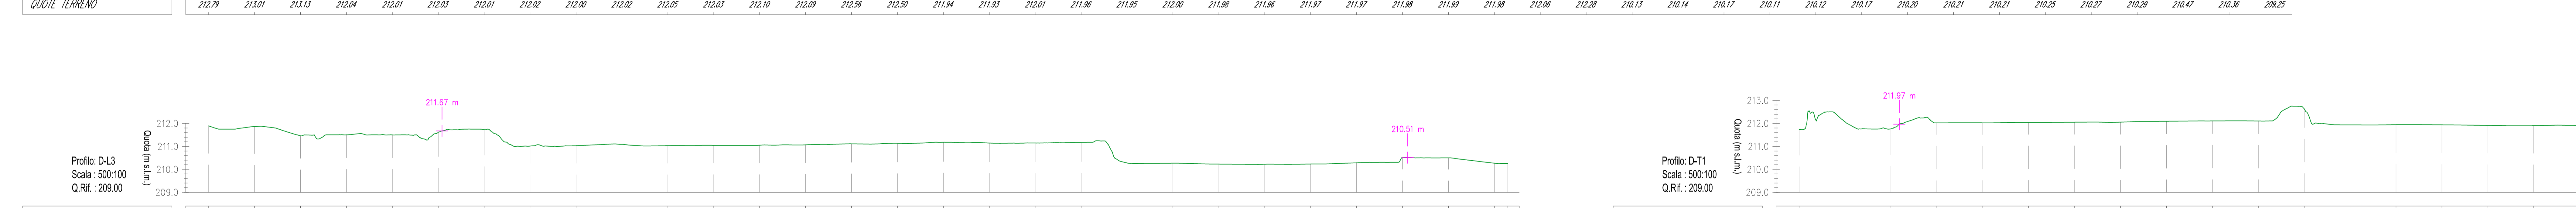


NUMERO SEZIONE	1	2	3	4	5	6	7	8	9	10	11	12	13	14	15	16	17	18	19	20	21	22	23	24	25	26	27	28	29	30	
DISTANZE PROGRESSIVE	0+000	0+010	0+020	0+030	0+040	0+050	0+060	0+070	0+080	0+090	0+100	0+110	0+120	0+130	0+140	0+150	0+160	0+170	0+180	0+190	0+200	0+210	0+220	0+230	0+240	0+250	0+260	0+270	0+280	0+290	0+300
QUOTE TERRENO	211.89	211.86	211.48	211.50	211.50	211.61	211.74	211.01	211.03	211.09	211.03	211.05	211.05	211.05	211.07	211.11	211.13	211.18	211.15	211.15	211.17	210.28	210.27	210.23	210.27	210.23	210.22	210.28	210.51	210.50	210.29

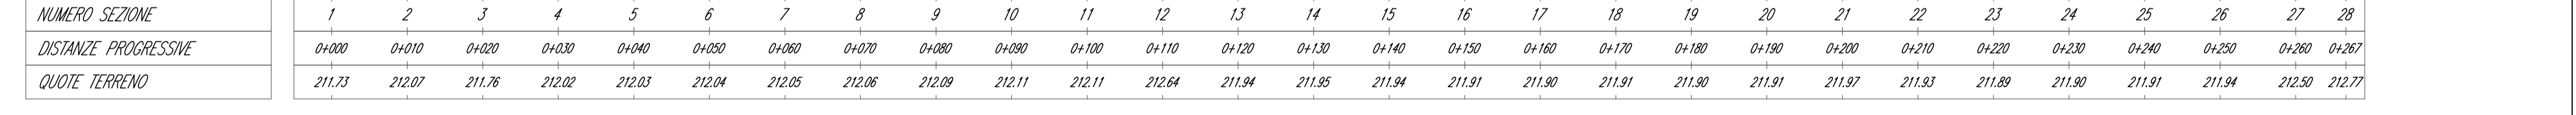

NUMERO SEZIONE	1	2	3	4	5	6	7	8	9	10	11	12	13	14	15	16	17	18	19	20	21	22	23	24	25	26	27	28	
DISTANZE PROGRESSIVE	0+000	0+010	0+020	0+030	0+040	0+050	0+060	0+070	0+080	0+090	0+100	0+110	0+120	0+130	0+140	0+150	0+160	0+170	0+180	0+190	0+200	0+210	0+220	0+230	0+240	0+250	0+260	0+280	
QUOTE TERRENO	211.73	212.07	211.76	212.02	212.03	212.04	212.05	212.06	212.09	212.11	212.11	212.64	211.94	211.95	211.94	211.91	211.90	211.91	211.90	211.91	211.97	211.91	211.81	211.89	211.90	211.91	211.91	212.50	212.77

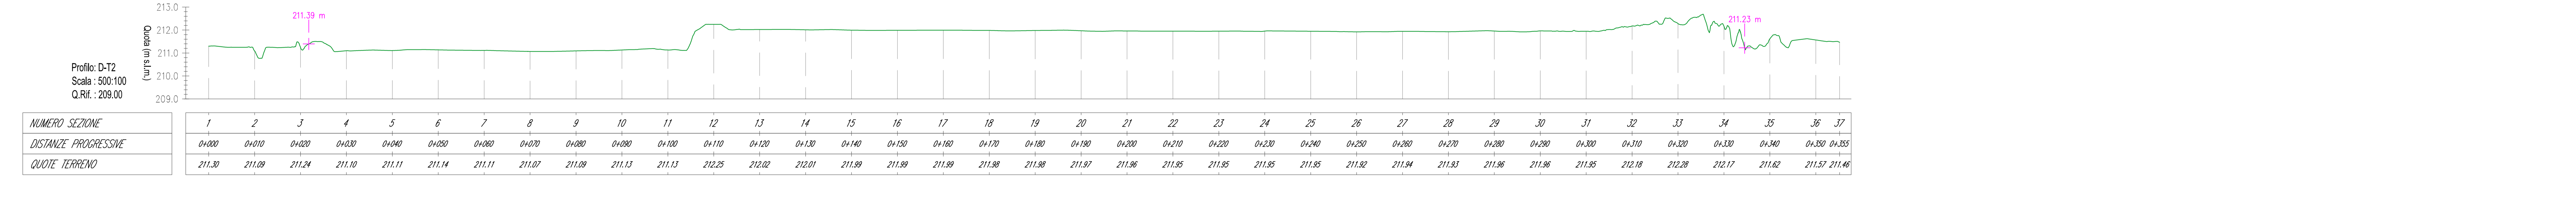

NUMERO SEZIONE	1	2	3	4	5	6	7	8	9	10	11	12	13	14	15	16	17	18	19	20	21	22	23	24	25	26	27	28	29	30	31	32	33	34	35	36	37	
DISTANZE PROGRESSIVE	0+000	0+010	0+020	0+030	0+040	0+050	0+060	0+070	0+080	0+090	0+100	0+110	0+120	0+130	0+140	0+150	0+160	0+170	0+180	0+190	0+200	0+210	0+220	0+230	0+240	0+250	0+260	0+270	0+280	0+290	0+300	0+310	0+320	0+330	0+340	0+350	0+360	0+370
QUOTE TERRENO	211.30	211.09	211.24	211.10	211.11	211.14	211.11	211.07	211.09	211.13	211.13	212.05	212.02	212.01	211.99	211.99	211.99	211.98	211.98	211.98	211.97	211.96	211.95	211.95	211.95	211.95	211.92	211.94	211.83	211.96	211.96	211.95	210.18	210.28	210.17	211.62	211.57	211.40

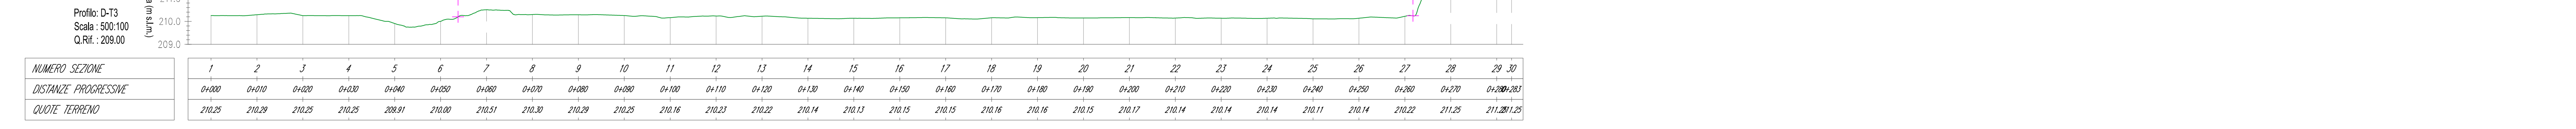

NUMERO SEZIONE	1	2	3	4	5	6	7	8	9	10	11	12	13	14	15	16	17	18	19	20	21	22	23	24	25	26	27	28	29	30	
DISTANZE PROGRESSIVE	0+000	0+010	0+020	0+030	0+040	0+050	0+060	0+070	0+080	0+090	0+100	0+110	0+120	0+130	0+140	0+150	0+160	0+170	0+180	0+190	0+200	0+210	0+220	0+230	0+240	0+250	0+260	0+270	0+280	0+290	0+300
QUOTE TERRENO	210.25	210.29	210.25	210.25	209.91	210.00	210.51	210.30	210.29	210.25	210.16	210.23	210.22	210.14	210.13	210.15	210.15	210.16	210.16	210.15	210.17	210.14	210.14	210.14	210.11	210.14	210.22	211.25	211.20	211.25	