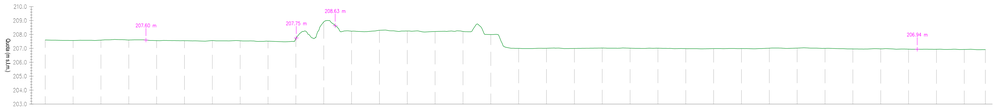

Profilo: E-L1
Scala : 500:100
Q.Rif. : 203.00

NUMERO SEZIONE	1	2	3	4	5	6	7	8	9	10	11	12	13	14	15	16	17	18	19	20	21	22	23	24	25	26	27	28	29	30	31	32	33	34	35
DISTANZE PROGRESSIVE	0+000	0+010	0+020	0+030	0+040	0+050	0+060	0+070	0+080	0+090	0+100	0+110	0+120	0+130	0+140	0+150	0+160	0+170	0+180	0+190	0+200	0+210	0+220	0+230	0+240	0+250	0+260	0+270	0+280	0+290	0+300	0+310	0+320	0+330	0+338
QUOTE TERRENO	207.60	207.58	207.59	207.60	207.58	207.55	207.58	207.55	207.52	207.72	208.90	208.23	208.30	208.25	208.21	208.22	207.89	207.30	207.31	208.99	207.52	207.31	207.31	208.98	208.98	208.99	207.31	207.52	207.50	208.98	208.98	208.94	208.93	208.92	208.91

Profilo: E-L2
Scala : 500:100
Q.Rif. : 203.00

NUMERO SEZIONE	1	2	3	4	5	6	7	8	9	10	11	12	13	14	15	16	17	18	19	20	21	22	23	24	25	26	27	28	29	30	31	32	33	34	35	36	37	38	39	40	41	42	43	44	45	46	47
DISTANZE PROGRESSIVE	0+000	0+010	0+020	0+030	0+040	0+050	0+060	0+070	0+080	0+090	0+100	0+110	0+120	0+130	0+140	0+150	0+160	0+170	0+180	0+190	0+200	0+210	0+220	0+230	0+240	0+250	0+260	0+270	0+280	0+290	0+300	0+310	0+320	0+330	0+340	0+350	0+360	0+370	0+380	0+390	0+400	0+410	0+420	0+430	0+440	0+450	0+460
QUOTE TERRENO	207.87	207.83	207.83	207.82	207.81	207.81	207.83	207.83	207.86	207.81	207.83	207.86	207.83	207.88	207.87	207.84	207.79	207.80	207.80	207.84	207.89	207.83	207.47	207.47	207.46	207.43	207.44	207.43	207.50	206.06	205.68	205.68	205.68	205.68	205.69	205.71	205.68	205.68	205.68	205.67	205.68	205.69	205.67	205.67	205.69	205.64	205.65

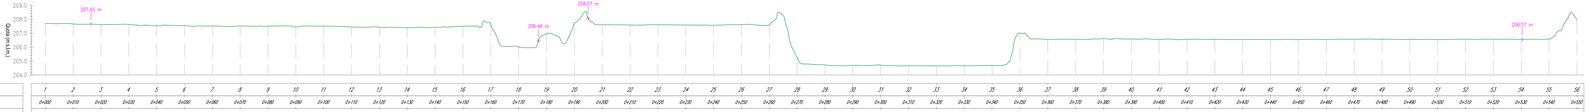

Profilo: E-L3
Scala : 500:100
Q.Rif. : 204.00

NUMERO SEZIONE	1	2	3	4	5	6	7	8	9	10	11	12	13	14	15	16	17	18	19	20	21	22	23	24	25	26	27	28	29	30	31	32	33	34	35	36	37	38	39	40	41	42	43	44	45	46	47	48	49	50	51	52	53	54	55	56
DISTANZE PROGRESSIVE	0+000	0+010	0+020	0+030	0+040	0+050	0+060	0+070	0+080	0+090	0+100	0+110	0+120	0+130	0+140	0+150	0+160	0+170	0+180	0+190	0+200	0+210	0+220	0+230	0+240	0+250	0+260	0+270	0+280	0+290	0+300	0+310	0+320	0+330	0+340	0+350	0+360	0+370	0+380	0+390	0+400	0+410	0+420	0+430	0+440	0+450	0+460	0+470	0+480	0+490	0+500	0+510	0+520	0+530	0+540	0+550
QUOTE TERRENO	207.70	207.67	207.62	207.63	207.54	207.55	207.52	207.53	207.51	207.45	207.51	207.45	207.43	207.40	207.43	207.51	207.60	206.02	206.67	207.70	207.60	207.59	207.61	207.58	207.57	207.62	207.57	205.27	204.72	204.69	204.71	204.67	204.65	204.67	204.68	207.08	206.56	206.56	206.41	206.58	206.56	206.56	206.56	206.55	206.54	206.53	206.53	206.56	206.57	206.56	206.55	206.57	206.57	206.56	206.58	207.61

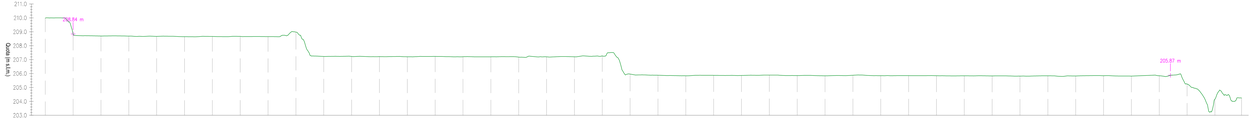

Profilo: E-L4
Scala : 500:100
Q.Rif. : 203.00

NUMERO SEZIONE	1	2	3	4	5	6	7	8	9	10	11	12	13	14	15	16	17	18	19	20	21	22	23	24	25	26	27	28	29	30	31	32	33	34	35	36	37	38	39	40	41	42	43	44
DISTANZE PROGRESSIVE	0+000	0+010	0+020	0+030	0+040	0+050	0+060	0+070	0+080	0+090	0+100	0+110	0+120	0+130	0+140	0+150	0+160	0+170	0+180	0+190	0+200	0+210	0+220	0+230	0+240	0+250	0+260	0+270	0+280	0+290	0+300	0+310	0+320	0+330	0+340	0+350	0+360	0+370	0+380	0+390	0+400	0+410	0+420	0+430
QUOTE TERRENO	209.84	208.84	208.70	208.69	208.67	208.65	208.66	208.67	208.65	208.67	207.23	207.23	207.22	207.21	207.23	207.21	207.20	207.18	207.20	207.20	207.27	205.96	205.88	205.84	205.87	205.86	205.89	205.85	205.84	205.88	205.85	205.85	205.84	205.84	205.83	205.82	205.84	205.83	205.84	205.82	205.84	205.84	205.25	204.91	204.25

Profilo: E-T1
Scala : 500:100
Q.Rif. : 203.00

NUMERO SEZIONE	1	2	3	4	5	6	7	8	9	10	11	12	13	14	15	16	17	18	19	20	21	22	23	24	25	26	27	28	29	30	31	32	33	34	35
DISTANZE PROGRESSIVE	0+000	0+010	0+020	0+030	0+040	0+050	0+060	0+070	0+080	0+090	0+100	0+110	0+120	0+130	0+140	0+150	0+160	0+170	0+180	0+190	0+200	0+210	0+220	0+230	0+240	0+250	0+260	0+270	0+280	0+290	0+300	0+310	0+320	0+330	0+339
QUOTE TERRENO	208.20	208.17	208.19	208.18	208.19	208.24	208.24	208.19	208.50	207.89	207.63	207.60	207.60	207.62	207.62	207.62	207.61	207.61	207.51	205.73	205.67	205.69	205.67	205.66	205.66	205.66	205.67	205.69	205.67	205.69	205.66	205.65	205.66	205.66	205.65

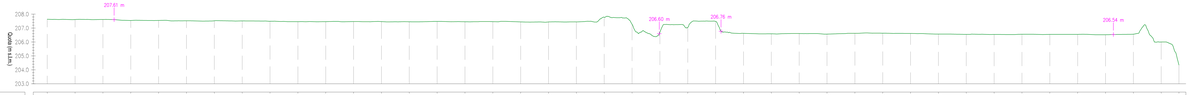

Profilo: E-T2
Scala : 500:100
Q.Rif. : 203.00

NUMERO SEZIONE	1	2	3	4	5	6	7	8	9	10	11	12	13	14	15	16	17	18	19	20	21	22	23	24	25	26	27	28	29	30	31	32	33	34	35	36	37	38	39	40	41	42
DISTANZE PROGRESSIVE	0+000	0+010	0+020	0+030	0+040	0+050	0+060	0+070	0+080	0+090	0+100	0+110	0+120	0+130	0+140	0+150	0+160	0+170	0+180	0+190	0+200	0+210	0+220	0+230	0+240	0+250	0+260	0+270	0+280	0+290	0+300	0+310	0+320	0+330	0+340	0+350	0+360	0+370	0+380	0+390	0+400	0+408
QUOTE TERRENO	207.67	207.61	207.62	207.55	207.55	207.52	207.52	207.51	207.49	207.46	207.46	207.47	207.46	207.45	207.48	207.45	207.46	207.44	207.44	207.44	207.44	207.77	207.77	206.70	207.05	207.48	206.62	206.59	206.61	206.57	206.62	206.63	206.61	206.57	206.54	206.54	206.55	206.54	206.54	206.52	206.56	206.00	204.25

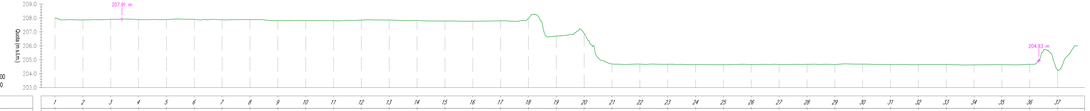

Profilo: E-T3
Scala : 500:100
Q.Rif. : 203.00

NUMERO SEZIONE	1	2	3	4	5	6	7	8	9	10	11	12	13	14	15	16	17	18	19	20	21	22	23	24	25	26	27	28	29	30	31	32	33	34	35	36	37
DISTANZE PROGRESSIVE	0+000	0+010	0+020	0+030	0+040	0+050	0+060	0+070	0+080	0+090	0+100	0+110	0+120	0+130	0+140	0+150	0+160	0+170	0+180	0+190	0+200	0+210	0+220	0+230	0+240	0+250	0+260	0+270	0+280	0+290	0+300	0+310	0+320	0+330	0+340	0+350	0+360
QUOTE TERRENO	207.86	207.86	207.80	207.88	207.88	207.80	207.81	207.88	207.81	207.81	207.80	207.85	207.85	207.82	207.78	207.77	207.79	207.67	206.68	206.68	204.68	204.68	204.67	204.65	204.64	204.65	204.66	204.67	204.66	204.68	204.68	204.64	204.68	204.63	204.64	204.61	204.23

Profilo: E-T4
Scala : 500:100
Q.Rif. : 203.00

NUMERO SEZIONE	1	2	3	4	5	6	7	8	9	10	11	12	13	14	15	16	17	18	19	20	21	22	23	24	25	26	27	28	29	30	31	32	33	34	35	36	37	38	39	40	41
DISTANZE PROGRESSIVE	0+000	0+010	0+020	0+030	0+040	0+050	0+060	0+070	0+080	0+090	0+100	0+110	0+120	0+130	0+140	0+150	0+160	0+170	0+180	0+190	0+200	0+210	0+220	0+230	0+240	0+250	0+260	0+270	0+280	0+290	0+300	0+310	0+320	0+330	0+340	0+350	0+360	0+370	0+380	0+390	0+400
QUOTE TERRENO	207.76	207.75	207.75	207.73	207.74	207.67	207.68	207.70	207.63	207.71	207.11	207.12	207.20	205.94	205.90	205.90	205.67	205.68	205.68	205.68	205.68	205.67	205.65	205.68	205.68	205.68	205.68	205.64	205.68	207.02	207.11	207.11	207.13	206.33	203.48	203.37

Profilo: E-T5
Scala : 500:100
Q.Rif. : 203.00

NUMERO SEZIONE	1	2	3	4	5	6	7	8	9	10	11	12	13	14	15	16	17	18	19	20	21	22	23	24	25	26	27	28	29	30	31	32	33	34	35	36	37	38	39	40
DISTANZE PROGRESSIVE	0+000	0+010	0+020	0+030	0+040	0+050	0+060	0+070	0+080	0+090	0+100	0+110	0+120	0+130	0+140	0+150	0+160	0+170	0+180	0+190	0+200	0+210	0+220	0+230	0+240	0+250	0+260	0+270	0+280	0+290	0+300	0+310	0+320	0+330	0+340	0+350	0+360	0+370	0+380	0+390
QUOTE TERRENO	207.66	207.69	207.70	207.69	207.66	209.08	209.09	208.83	208.77	208.72	208.66	208.63	208.65	208.65	208.76	207.24	207.26	207.24	207.22	207.22	207.24	207.28	207.19	207.22	207.20	207.21	207.20	207.20	207.22	207.20	207.19	207.18	207.19	207.19	207.25	207.26	205.49	205.37	205.35	205.52

LEGENDA

Area di impianto

IMPIANTO AGRIVOLTAICO "e-VerGREEN" E OPERE CONNESSE

COMUNI DI SANTHIÀ (VC) E CARISIO (VC)

Potenza energetica impianto:76.6 MWp

Proponente

EG EDO S.R.L.
VIA DEI PELLEGRINI 22 - 20122 MILANO (MI) - P.IVA: 11616350960 - PEC: egedo@pec.it

EG Edo S.R.L.
Via dei Pellegrini, 22
20122 Milano (MI)
P. IVA/C.F. 11616350960

Progettazione

DOTT. FOR. IVAN BEVILACQUA
VIA MONTEBIANCO 34/B - 10153 TORINO (TO)
P.IVA: 12146820015 - PEC: ancona@epamail.it

Collaboratori

- -
- -
- -

Coordinamento progettuale

DOTT. FOR. EDOARDO PIO SIRATO
VIA MONTEBIANCO 34/B - 10153 TORINO (TO)
P.IVA: 12146820015 - PEC: ancona@epamail.it

Titolo Elaborato

Profili topografici 4/5

LIVELLO PROGETTAZIONE	CODICE ELABORATO	FILENAME	RIFERIMENTO	DATA	SCALA
Definitivo	FTV2CP05-AMB-T-10d	–	–	15/04/2022	500:100

Revisioni

REV.	DATA	DESCRIZIONE	ESEGUITO	VERIFICATO	APPROVATO
00	15/04/2022	–	DF/B	DE/R	EN/F

Regione Piemonte Provincia di Vercelli Comune di Santhià Comune di Carisio

enfinity