INQUADRAMENTO GENERALE INTERVENTI DI ADEGUAMENTO E NUOVA VIABILITA' DI ACCESSO ALLE PIAZZOLE SCALA 1:10.000

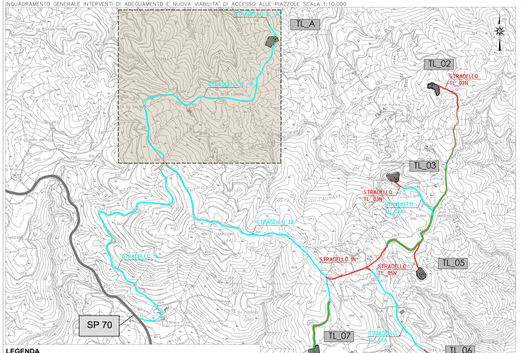

LEGENDA

- Viabilità principale d'accesso al sito per i trasporti speciali dal porto di sbarco (SP)
- Viabilità d'accesso al sito per i trasporti speciali lungo strade locali principali esistenti (comunali e vicinali)
  (da adeguare alle specifiche di trasporto: pulizia banchine, lievi tensoriamenti elementi di curvate, potatura rami piante, rimozione segnali stradali, segnaletica orizzontale temporanea, segnaletica verticale)
- Viabilità di servizio del parco eolico lungo strade locali secondarie esistenti (comunali,vicinali e interpoderali)
  (da adeguare alle specifiche di trasporto - larghezza media esistente 3-4 metri)
- Viabilità di servizio del parco eolico - Nuovi tracciati stradali
- Ingombro piano piazzole e fondazioni

PLANIMETRIA VIABILITA' DI PROGETTO SU STRADA ESISTENTE – STRADELLO TL_A – TL_A1 SU FOTO AEREA E CURVE DI LIVELLO DA CTR SCALA 1:2000

PLANIMETRIA VIABILITA' DI PROGETTO SU STRADA ESISTENTE – STRADELLO TL_A – TL_A1 SCALA 1:2000

AEROFOTOGRAMMETRIA - Equidistanza curve di livello 2,5 m

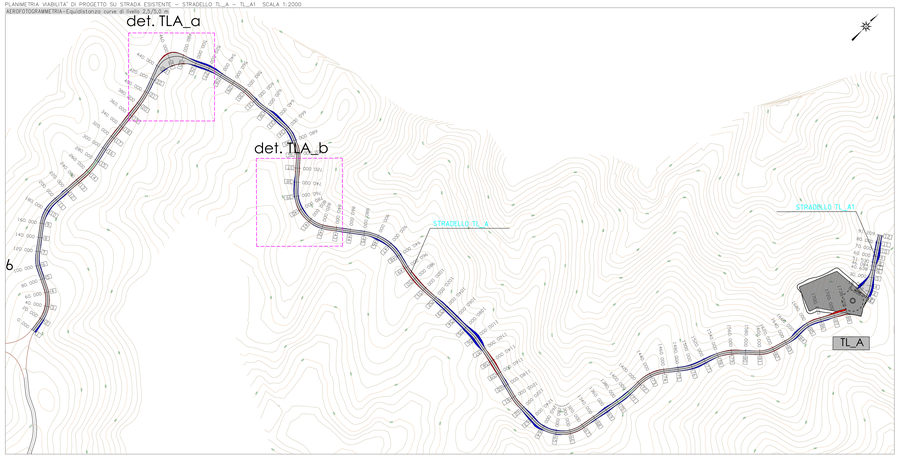

DATI DIMENSIONALI STRADELLI ANALIZZATI

	Lunghezza (m)	Volume scavo (m^3)	Volume riporto (m^3)
TL_A	1738	1749.26	1889.76
TL_A1	91	0.63	753.14

LEGENDA

- PROFILO TERRENO
- PROFILO PROGETTO
- PIANO STRADA IN PROGETTO
- AREA DI RIPORTO
- AREA DI SCAVO

FOTO 01

FOTO 02

FOTO 03

FOTO 04

FOTO 05

FOTO 06

PROFILO ALTIMETRICO STRADELLO TL_A

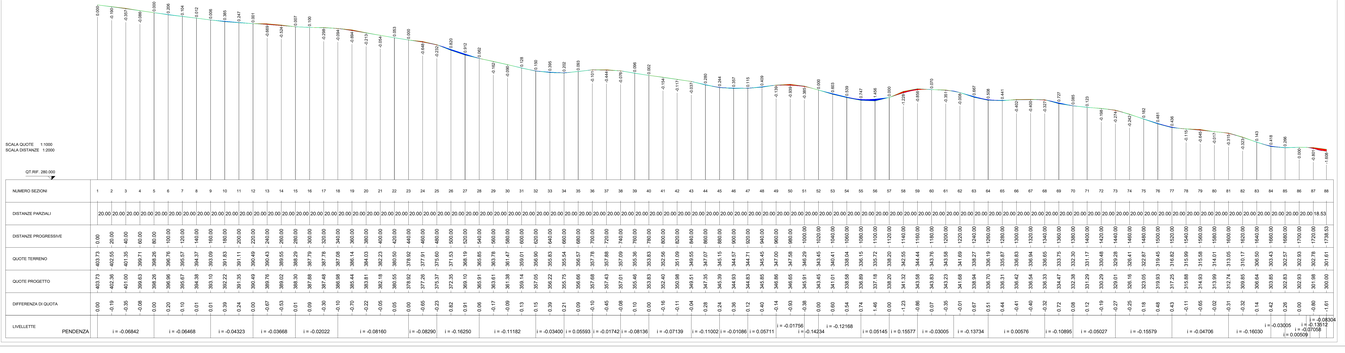

PROFILO ALTIMETRICO STRADELLO TL_A1

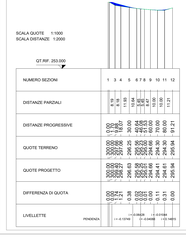

ADEGUAMENTO TL_A – STATO DI PROGETTO

AEROFOTOGRAMMETRIA - Equidistanza curve di livello 2,5 m

ADEGUAMENTO TL_A1 – STATO DI PROGETTO

AEROFOTOGRAMMETRIA - Equidistanza curve di livello 2,5 m

SARDEOLICA
Renewable Energy

Sesta Strada Ovest - Z.I. Macchiareddu - 09068 Uta (CA)

Società del gruppo SARAS

PARCO EOLICO "KERSONESUS"

COMUNE DI TEULADA

PROVINCIA DEL SUD SARDEGNA (SU)

STUDIO DI IMPATTO AMBIENTALE

Elaborato:
PROGETTO DEFINITIVO OPERE CIVILI
VIABILITÀ DI PROGETTO -
Nuova viabilità e adeguamenti strade vicinali/interpoderali d'accesso alle piazzole. Stradello TL_A - TL_A1

Identificativo file: **TL_PC_R04a.3c**
Scala: varie
Data: Marzo 2023

Il committente: Sardeolica s.r.l.

Coordinamento: FAD SYSTEM SRL - Società di ingegneria
Dott. Ing. Ivana Distinto
Dott. Ing. Carlo Foddis

Elaborato a cura di:
Fad System srl

rev.	data	descrizione revisione	rev.	data	descrizione revisione
0	14/03/2023	Emesso per procedura di VIA			

FAD System S.r.l. - Società di ingegneria
Via Argiolas 134 - 09126 Cagliari - Uffici Hotel Eurapro, 54 - 09045 Quartu S. Elena (CA)
Tel./Fax. 070/2348760 - e-mail info@fadsystem.net

FAD SYSTEM
Ingegneria per l'ambiente