



LEGENDA

- OPERE DI PROGETTO**
- Nuovo binario di raddoppio in affiancamento all'esistente
 - Corso d'acqua principale

- Lotto 1: da km 24+200 a km 31+044.842
- Lotto 2: da km 5+940 a km 24+200
- Lotto 3: da km 0+000 a km 5+940

- INFRASTRUTTURE ESISTENTI**
- Ferrovia esistente
 - Stazione/Fermata esistente
 - Autostrada A14
 - Strada Statale 16
 - Altre strade
- AMBITI TERRITORIALI**
- Ambito 1 - Piana del Biferno
 - Ambito 2 - Saccione-duna costiera
 - Ambito 3 - Piana del Fortore

- CONFINI AMMINISTRATIVI**
- Regionali
 - Comunali

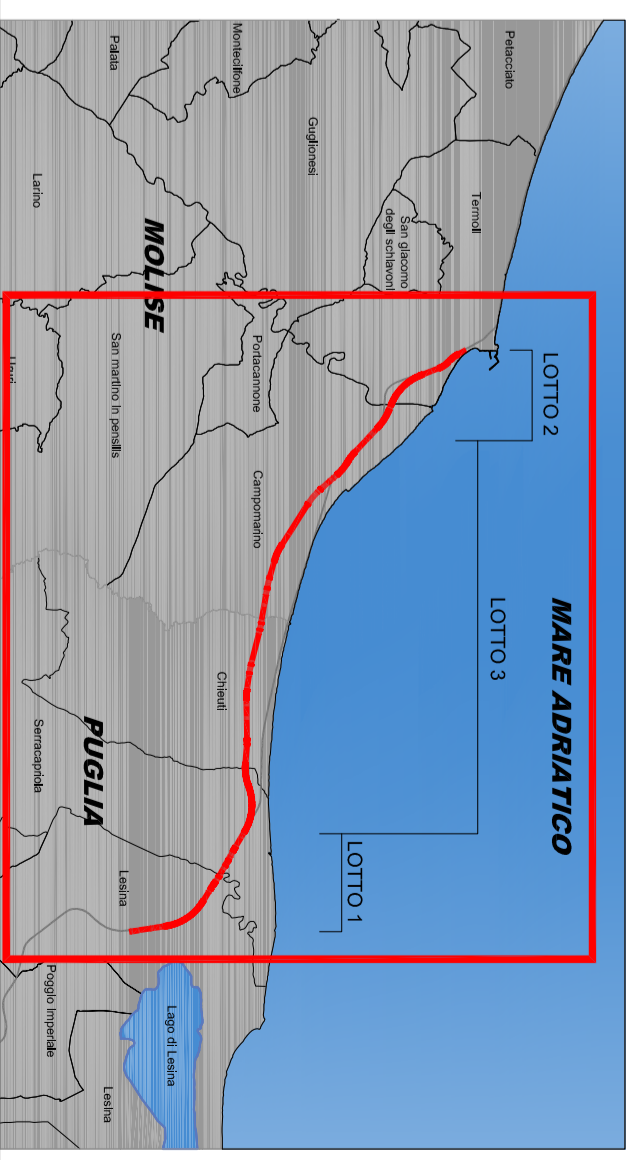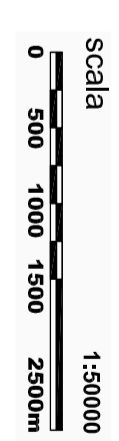

COMITENTE:
RFI
 GRUPPO FERROVIARIO ITALIANO
 DIREZIONE INVESTIMENTI
 DIREZIONE PROGRAMMI INVESTIMENTI
 DIRETTRICE SUD - PROGETTO ADRIATICA



U.O. AMBIENTE, ARCHITETTURA E ARCHEOLOGIA
 PROGETTO PRELIMINARE
LINEA PESCARA - BARI
RADDOPPIO TERMOLI (e) - LESINA (e)
 LOTTI 1, 2 e 3
 STUDIO DI IMPATTO AMBIENTALE
 QUADRO DI RIFERIMENTO PROGRAMMATICO
 INQUADRAMENTO

SCALA:
1:50.000

COMMESSA										LOTTO FASE ENTE TIPO DOC. OPERANDISCIPLINA										PROGR. REV.	
L0312										00										R										22										N2										SA000P										001										A									
Rev.	Descrizione	Redatto	Data	Verificato	Data	Approvato	Data	Autore	Data	
A	EMISIONE ESICATIVA	F. Scione	06/06/2013	T. Scione	06/06/2013	F. Scione	06/06/2013	A. Scione	06/06/2013	
File: L03200R22N2S4000P001A.dwg	