SCHEMA A BLOCCHI CON SEZIONE CAVI ELETTRICI

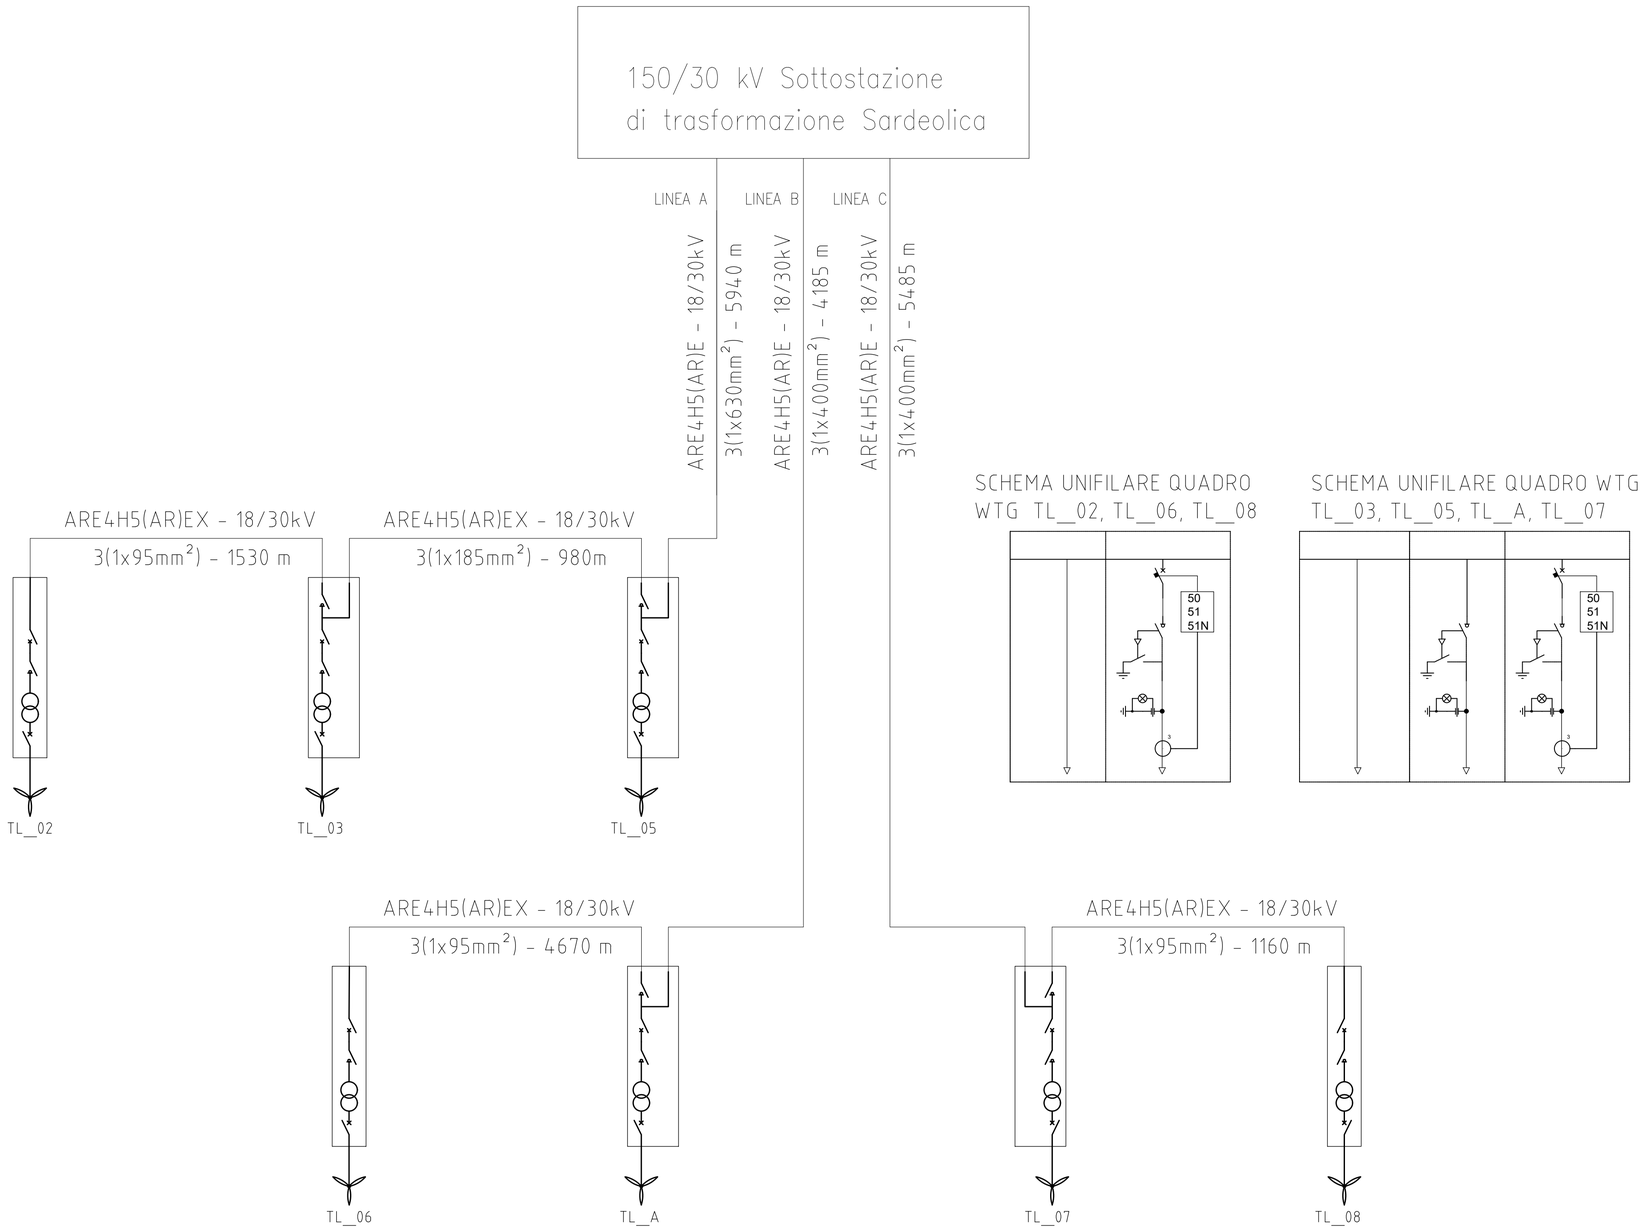

SCHEMA UNIFILARE QUADRO WTG TL__02, TL__06, TL__08

SCHEMA UNIFILARE QUADRO WTG TL__03, TL__05, TL__A, TL__07

SARDEOLICA
Renewable Energy
SARAS

Sesta Strada Ovest - Z.I. Macchiareddu - 09068 Uta (CA)
Società del gruppo SARAS

PARCO EOLICO "KERSONESUS"

COMUNE DI TEULADA

PROVINCIA DEL SUD SARDEGNA (SU)

STUDIO DI IMPATTO AMBIENTALE

Elaborato:
PROGETTO DEFINITIVO OPERE ELETTRICHE
SCHEMA A BLOCCHI IMPIANTO EOLICO CON SEZIONE CAVI ELETTRICI

Codice elaborato: **TL_PE_T001**

Scala: -

Data: Marzo 2023

Il committente: Sardeolica s.r.l.

Coordinamento: FAD SYSTEM SRL - Società di ingegneria
Dott. Ing. Ivano Distinto
Dott. Ing. Carlo Foddis

Distinto Ivano
Ordine degli Ingegneri della Provincia di Cagliari
4588009277
Ingegnere

Foddis Carlo

Elaborato a cura di:
Fad System srl

rev.	data	descrizione revisione	rev.	data	descrizione revisione
0	16/03/2023	Emesso per procedura di VIA			

FAD System S.r.l. - Societa' di ingegneria
Via Argiolas 134 - 09134 - Cagliari - Uffici Viale Europa, 54 - 09045 Quartu S. Elena (CA)
Tel./Fax: 070/2348760 - e-mail info@fadsystem.net

FAD SYSTEM
Ingegneria per l'ambiente