PLANIMETRIA GENERALE INQUADRAMENTO CATASTALE Scala 1:10.000

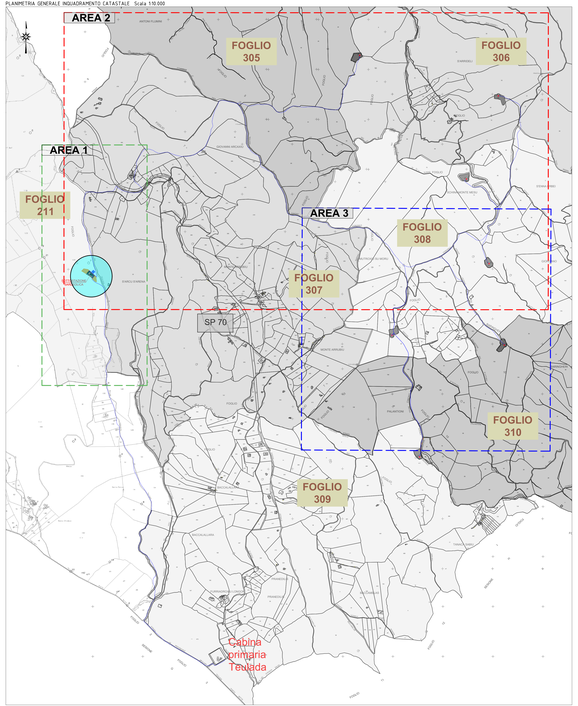

LEGENDA

- Torre Aerogeneratore in progetto
- Ingombro piano piazzole e fondazioni
- Sottostazione elettrica in progetto
- Area di accantieramento (baracche e logistica di cantiere)
- Siti provvisori di deposito delle terre di scotico superficiale
- Localizzazione area punto di connessione

AREA 1 CATASTALE Scala 1:4.000

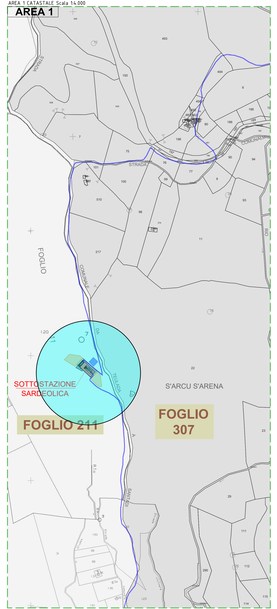

AREA 2 CATASTALE Scala 1:4.000

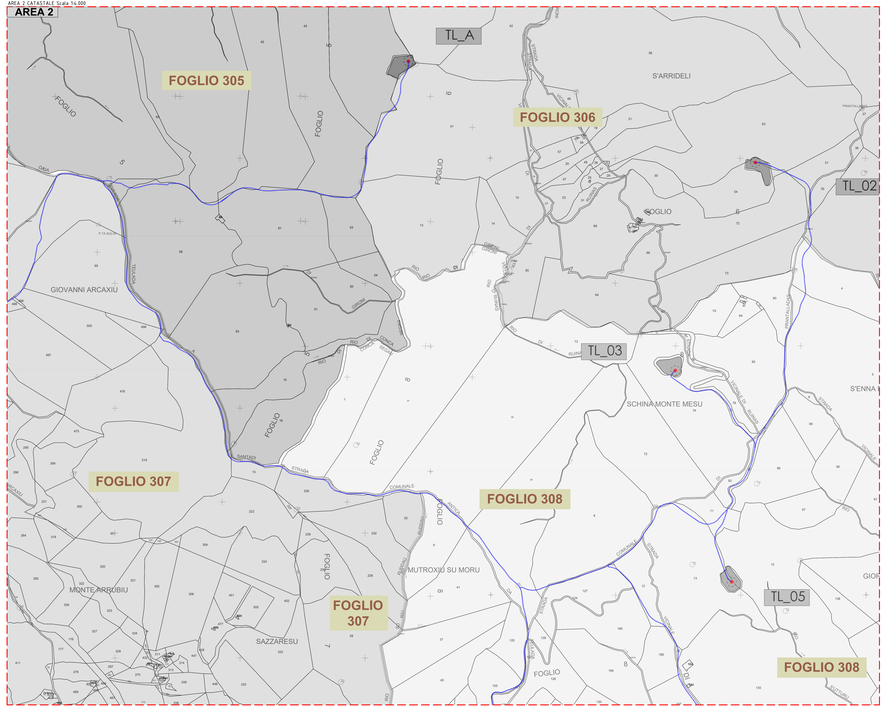

AREA 3 CATASTALE Scala 1:4.000

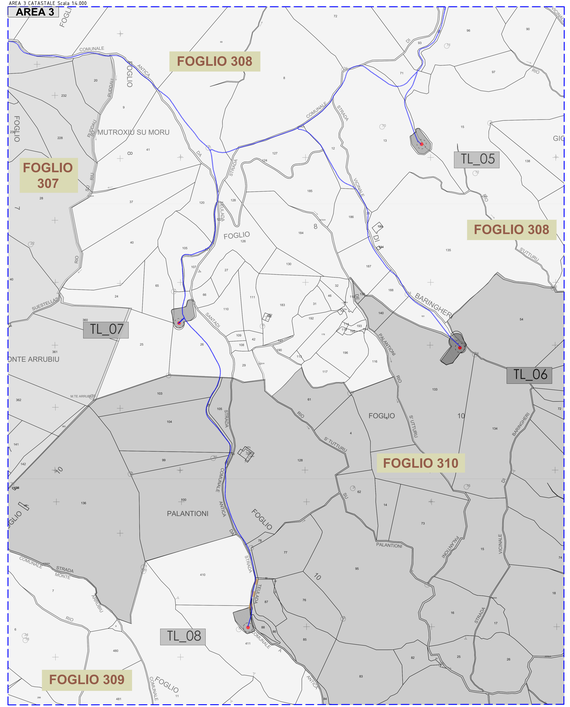

ESTREMI CATASTALI PARTICELLE INTERESSATE DA AEROGENERATORI, PIAZZOLE E SOTTOSTAZIONE ELETTRICA

WTG	OPERA	COMUNE	FOGLIO	MAPPALE
TL_02	AEROGENERATORE E FONDAZIONE PIAZZOLA	TEULADA	308	53-54
TL_03	AEROGENERATORE E FONDAZIONE PIAZZOLA	TEULADA	308	74
TL_05	AEROGENERATORE E FONDAZIONE PIAZZOLA	TEULADA	308	13-15
TL_06	AEROGENERATORE E FONDAZIONE PIAZZOLA	TEULADA	310 310	133 135-94
TL_07	AEROGENERATORE E FONDAZIONE PIAZZOLA	TEULADA	308	26 28
TL_08	AEROGENERATORE E FONDAZIONE PIAZZOLA	TEULADA	309	26-85 411
TL_A	AEROGENERATORE E FONDAZIONE PIAZZOLA	TEULADA	305	44
	SOTTOSTAZIONE PRODUTTORE	TEULADA	211	120

NOTA: I tracciati di trasporto lungo le strade esistenti seguiranno il percorso reale delle carreggiate, come visibile dalla sovrapposizione con le immagini aeree, anche se in parte non coincidenti con le perimetrazioni catastali delle sedi stradali.

NOTA: L'elenco delle restanti particelle catastali interessate dagli interventi per le strade sono elencate nell'apposito allegato TL_PC_A038

SARDEOLICA

Sesto Strada Ovest - Z.I. Macchiareddu - 09068 Uta (CA)
Società del gruppo SARAS

PARCO EOLICO "KERSONESUS"

COMUNE DI TEULADA

PROVINCIA DEL SUD SARDEGNA (SU)

STUDIO DI IMPATTO AMBIENTALE

Elaborato:
PROGETTO DEFINITIVO OPERE CIVILI
PLANIMETRIA CATASTALE IMPIANTO - Schema particelle catastali interessate da cavidotto MT

Codice elaborato: **TL_PE_1004**
Scala: Varie
Data: Marzo 2023

Il committente: Sardeolica s.r.l.

Coordinamento: FAD SYSTEM SRL - Società di ingegneria
Dott. Ing. Ivano Distinto *Dott. Ing. Carlo Foddis*

Foddis Carlo

Elaborato a cura di:
Fad System srl

rev.	data	descrizione revisione	rev.	data	descrizione revisione
0	14/04/2023	Prima per procedura di VIA			

FAD System S.r.l. - Società di ingegneria
Via Argiolas 134 - 09124 - Cagliari - Ufficio Viale Europa, 64 - 09040 Quartu S. Elena (CA)
Tel./Fax 070/2348740 - e-mail info@fadsystem.net

FAD SYSTEM Ingegneria per l'ambiente