



<b>Legenda</b>	Progetto - <b>Nuova Realizzazione</b> - Elettrodotto aereo a 150kV "Santa Margherita-Teulada"	Cabina Primaria "Teulada"	Posizione e numero sostegno <b>esistente</b> - da riutilizzare
	Progetto - <b>Demolizioni</b> - Elettrodotto aereo a 150kV da demolire	Cabina Primaria "Santa Margherita"	Progetto - <b>Nuova Realizzazione</b> - Posizione e numero nuovo sostegno
			Progetto - <b>Demolizioni</b> - Posizione e numero sostegno da demolire

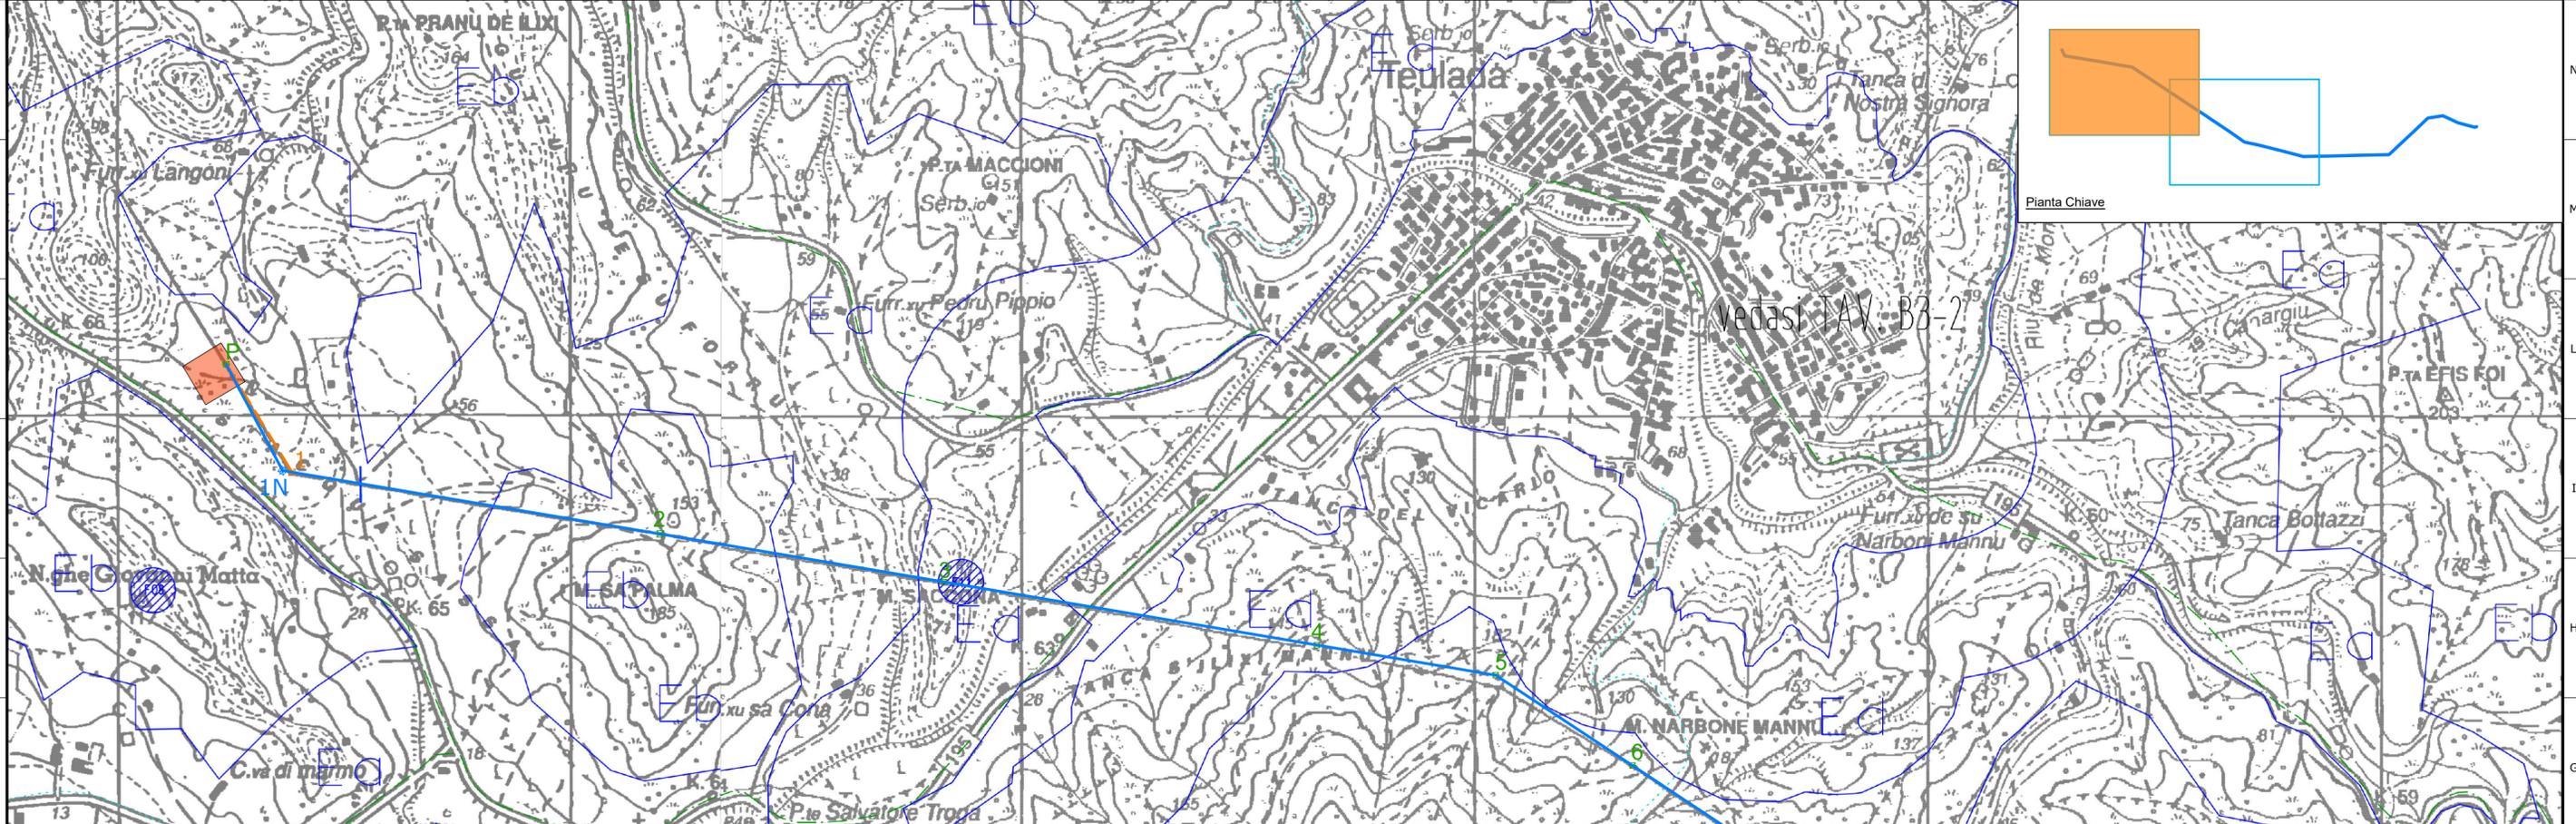

**COMUNE DI TEULADA**

**PIANO URBANISTICO COMUNALE  
IN ADEGUAMENTO AL P.T.P. n.14**

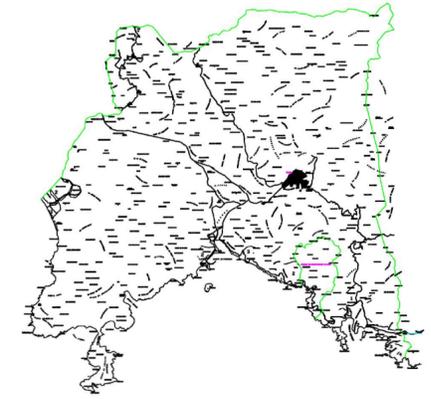

**LEGENDA - ZONIZZAZIONE AMBITO EXTRAURBANO**


- ZONA OMOGENEA "D" - Sottozone**
  - Zona Artigianale D2
- ZONA OMOGENEA "E" - Sottozone**
  - Ambiti della Agricoltura specializzata e a elevata-buona suscettività' agricola
  - Ambiti del Paesaggio Agrario collinare e a bassa-media suscettività' agricola
  - Ambiti a maggiore naturalità' e a bassa suscettività' agricola
  - Ambiti Agricoli di transizione
- B-E** Borghi Rurali (vedasi Tav. B3-3) Aggregati Rurali (vedasi Tav. B3-3)
- ZONA OMOGENEA "F" - Sottozone**
  - Limiti di Comparto
  - Limiti di Sub-comparto
  - Limiti fra sottozone nel Sub-comparto
  - Preesistenti strutture ricettive
  - Preesistenti agglomerati
  - Preesistenti Lottizzazioni residenziali
  - Localizzazioni residenziali nel Sub-comparto
  - Localizzazioni per servizi turistici nel Sub-comparto
  - Verdi nel Sub-comparto
- ZONA OMOGENEA "H" - Sottozone**
  - Aree di salvaguardia
- EMERGENZE STORICO ARCHEOLOGICHE (v. elenco A3-3 - art.56 N.T.A.)**
  - Emergenze per le quali si propone il vincolo
  - Emergenze sottoposte a vincolo (L. n.1089 1.6.1939)
- ZONE OMOGENEE IN AMBITO MILITARE**
  - Tutela Paesistica "1"
  - Tutela Paesistica "2"
- Aree suscettibili di fruizione balneare
- Ambiti di Tutela del P.T.P.
- Fascia dei 300 m dalla linea di battaglia
- Perimetro Zona Militare
- Viabilità' primaria
- Viabilità' secondaria
- AMBITI DI EFFICACIA OBBLIGATORIA DEL P.T.P. (art.1 N.T.A. del P.T.P.)**
  - vedasi perimetrazioni Tavole A3-1 a-l

**OGGETTO:**  
**ZONIZZAZIONE AMBITO EXTRAURBANO**  
(Scala 1/10.000)

**ALLEGATO:**  
**B3-4d**  
**data:**

**TECNICO INCARICATO:**  
**ing. Giuseppe Pietro Floris**

**COLLABORAZIONE:**  
**ing. Marianne Castelli**

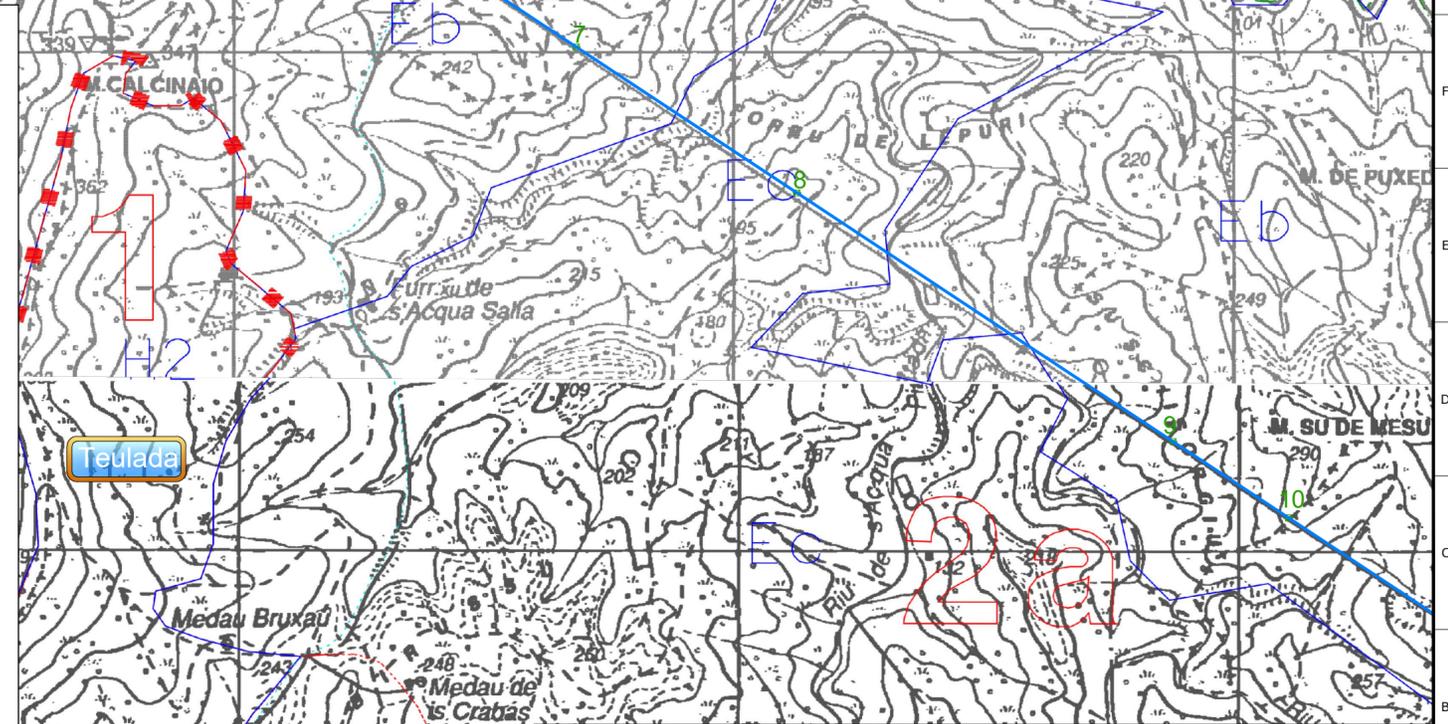

0	Marzo 2023	Emissione	3E	Sardeglica
Revisione	Data	DESCRIZIONE	Redatto	Approvato
Cliente		Commessa	Scala	1:10.000
		Potenziamento Elettrodotto a 150kV in Semplice Terna "Teulada - Santa Margherita"	Formato	Foglio
		Titolo	A2	1 di 2
		Planimetria su PUC - Teulada	Id.	092.22.02.W05

