








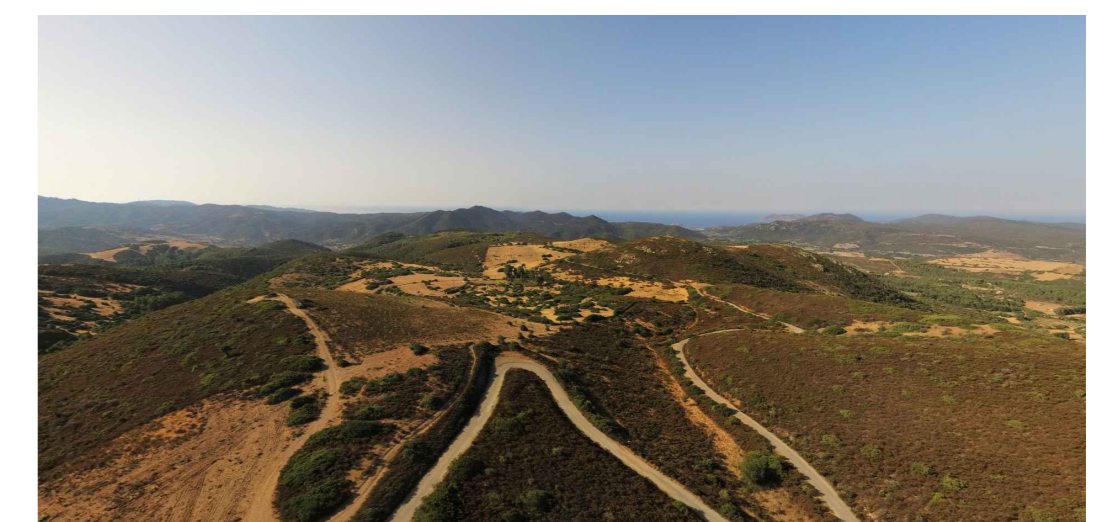
-  Aerogeneratori in progetto
-  RXX Edificio con presenza diurna e notturna di persone
-  RXX Corpo aziendale ad utilizzazione agro-pastorale con presenza diurna di persone
-  RXX Edificio collabente o non utilizzato
-  Buffer 1000 m dagli aerogeneratori
-  Buffer 500 m dagli edifici con presenza di persone diurna e notturna
-  Buffer 300 m dagli edifici con presenza di persone nel periodo diurno



Sesta Strada Ovest - Z.I. Macchiareddu - 09068 Uta (CA)  
 Società del gruppo SARAS

## PARCO EOLICO "KERSONESUS"

COMUNE DI TEULADA  
 PROVINCIA DEL SUD SARDEGNA (SU)



### STUDIO DI IMPATTO AMBIENTALE

<b>Elaborato:</b> ELABORAZIONI SIA Inquadramento territoriale ricettori parco eolico in fase di esercizio presenti nel buffer di 1000 m dagli aerogeneratori	Codice elaborato: <b>TL_SIA_1029</b>
Scala: 1:10.000	Data: Marzo 2023

**Il committente:** Sardeolica s.r.l.

**Coordinamento:** FAD SYSTEM SRL - Società di ingegneria  
 Dott. Ing. Ivano Distinto    Dott. Ing. Carlo Foddis

**Elaborazione SIA:** BIA s.r.l. Società di ingegneria  
**Elaborato a cura di:** Fad System srl

rev.	data	descrizione revisione	rev.	data	descrizione revisione
0	16/03/2023	Emesso per procedura di VIA			

