BUFFER AEROGENERATORI PER ROTTURA ORGANI ROTANTI SCALA 1:10000

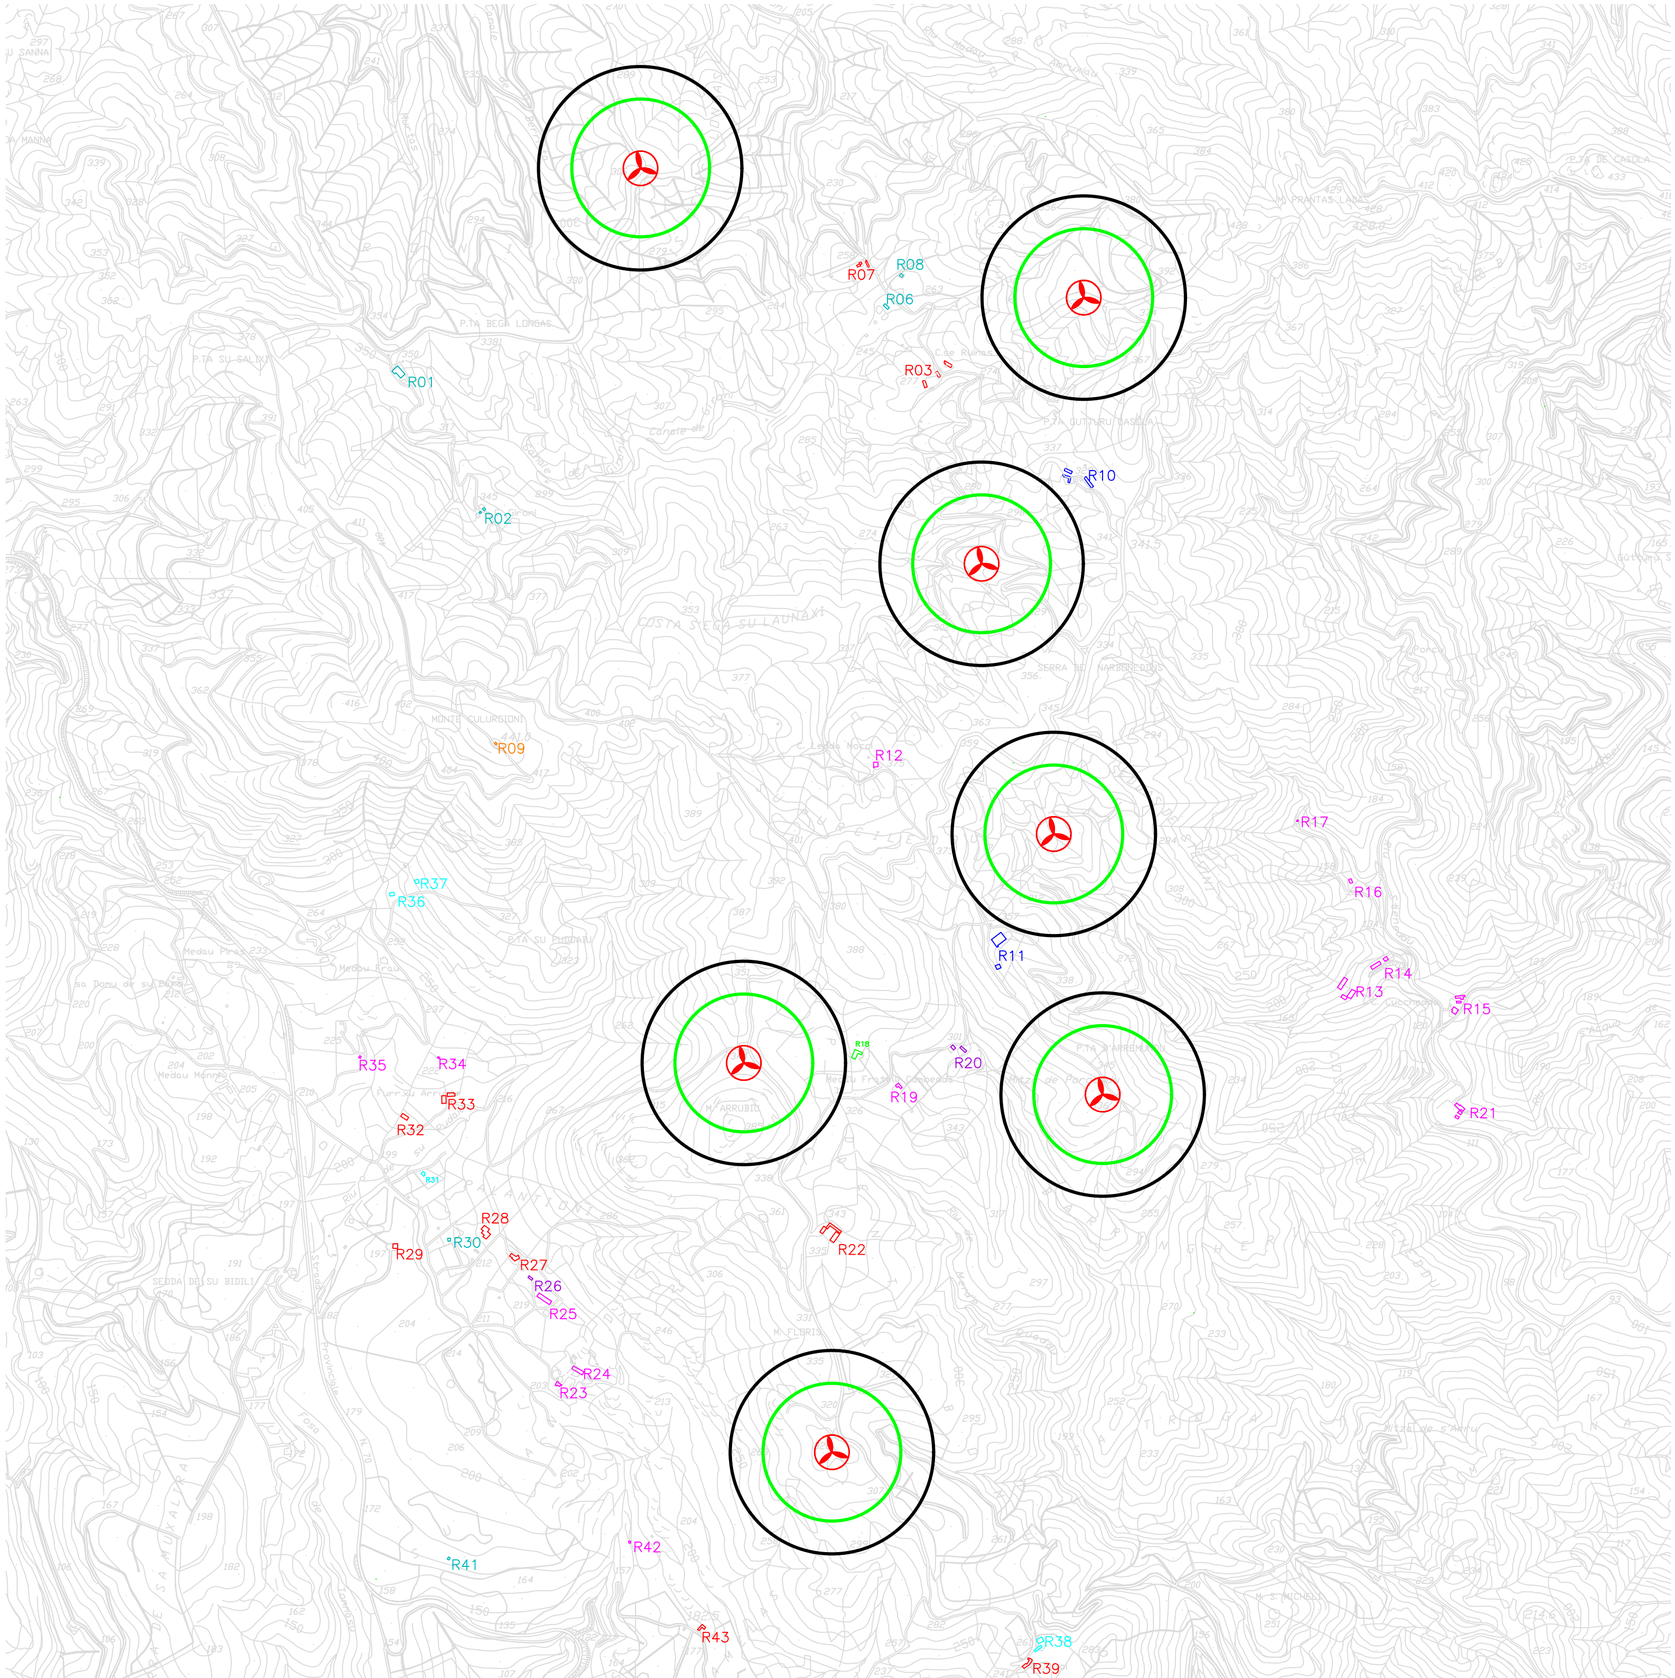

LEGENDA

	Aerogeneratori in progetto
RXX	Edificio abitativo
RXX	Corpo aziendale ad utilizzazione agro-pastorale
RXX	Edificio collabente
RXX	Deposito, rimesse per veicoli
RXX	Vedetta
RXX	Stalle, depositi senza presenza persone o edifici non utilizzati
RXX	Locali appoggio
	Buffer 175,36 m dall'aerogeneratore
	Buffer 254,77 m dall'aerogeneratore

SARDEOLICA Renewable Energy

Sesta Strada Ovest - Z.I. Macchiareddu - 09068 Uta (CA)
Società del gruppo SARAS

PARCO EOLICO "KERSONESUS"

COMUNE DI TEULADA

PROVINCIA DEL SUD SARDEGNA (SU)

STUDIO DI IMPATTO AMBIENTALE

Elaborato:
ELABORAZIONI SIA
Verifica distanze aerogeneratori-ricettori per rottura organi rotanti

Codice elaborato: **TL_SIA_T037**
Scala: 1:10.000
Data: Marzo 2023

Il committente: Sardeolica s.r.l.

Coordinamento: FAD SYSTEM SRL - Società di ingegneria
Dott. Ing. Ivano Distinto
Dott. Ing. Carlo Foddis

Dottore Ingegnere
Ordine degli Ingegneri
della Provincia di
Cagliari #5860/0121
Ingegnere

Foddis
Carlo

Elaborazione SIA:
BIA s.r.l.
Società di ingegneria

Elaborato a cura di:
Fad System srl

rev.	data	descrizione revisione	rev.	data	descrizione revisione
0	16/03/2023	Emesso per procedura di VIA			

FAD System S.r.l. - Societa' di ingegneria
Via Argiolas 134 - 09134 - Cagliari - Uffici Viale Europa, 54 - 09045 Quartu S. Elena (CA)
Tel./Fax: 070/2348760 - e-mail info@fadsystem.net

FAD SYSTEM Ingegneria per l'ambiente