LEGENDA:

- Aerogeneratore
- Confine Comunale
- Cavidotto 30kV
- Cavidotto 150 kV
- Stazione Elettrica RTN 150 kV
- Stazione Utente 30/150 kV
- Piazzole
- "Tanca" in lingua sarda individua un terreno adibito a pascolo di greggi
- Terreno adibito a Seminativo e Tanca
- Distanza di una turbina dal confine di una "Tanca" ex D.G.R. 59/90 del 2020 (170 m)

NOTA:

La distanza minima di una turbina dai confini di una "Tanca" in cui ha la fondazione deve essere pari alla lunghezza del diametro del rotore.

NAVIGATORE:

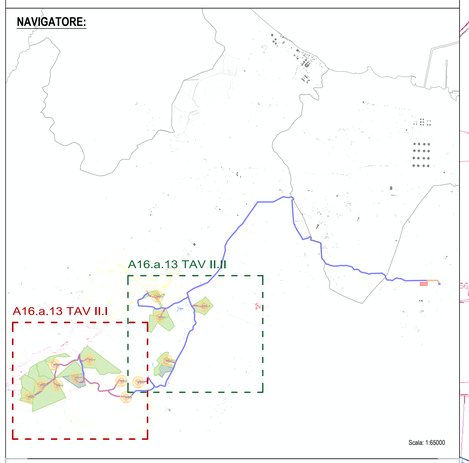

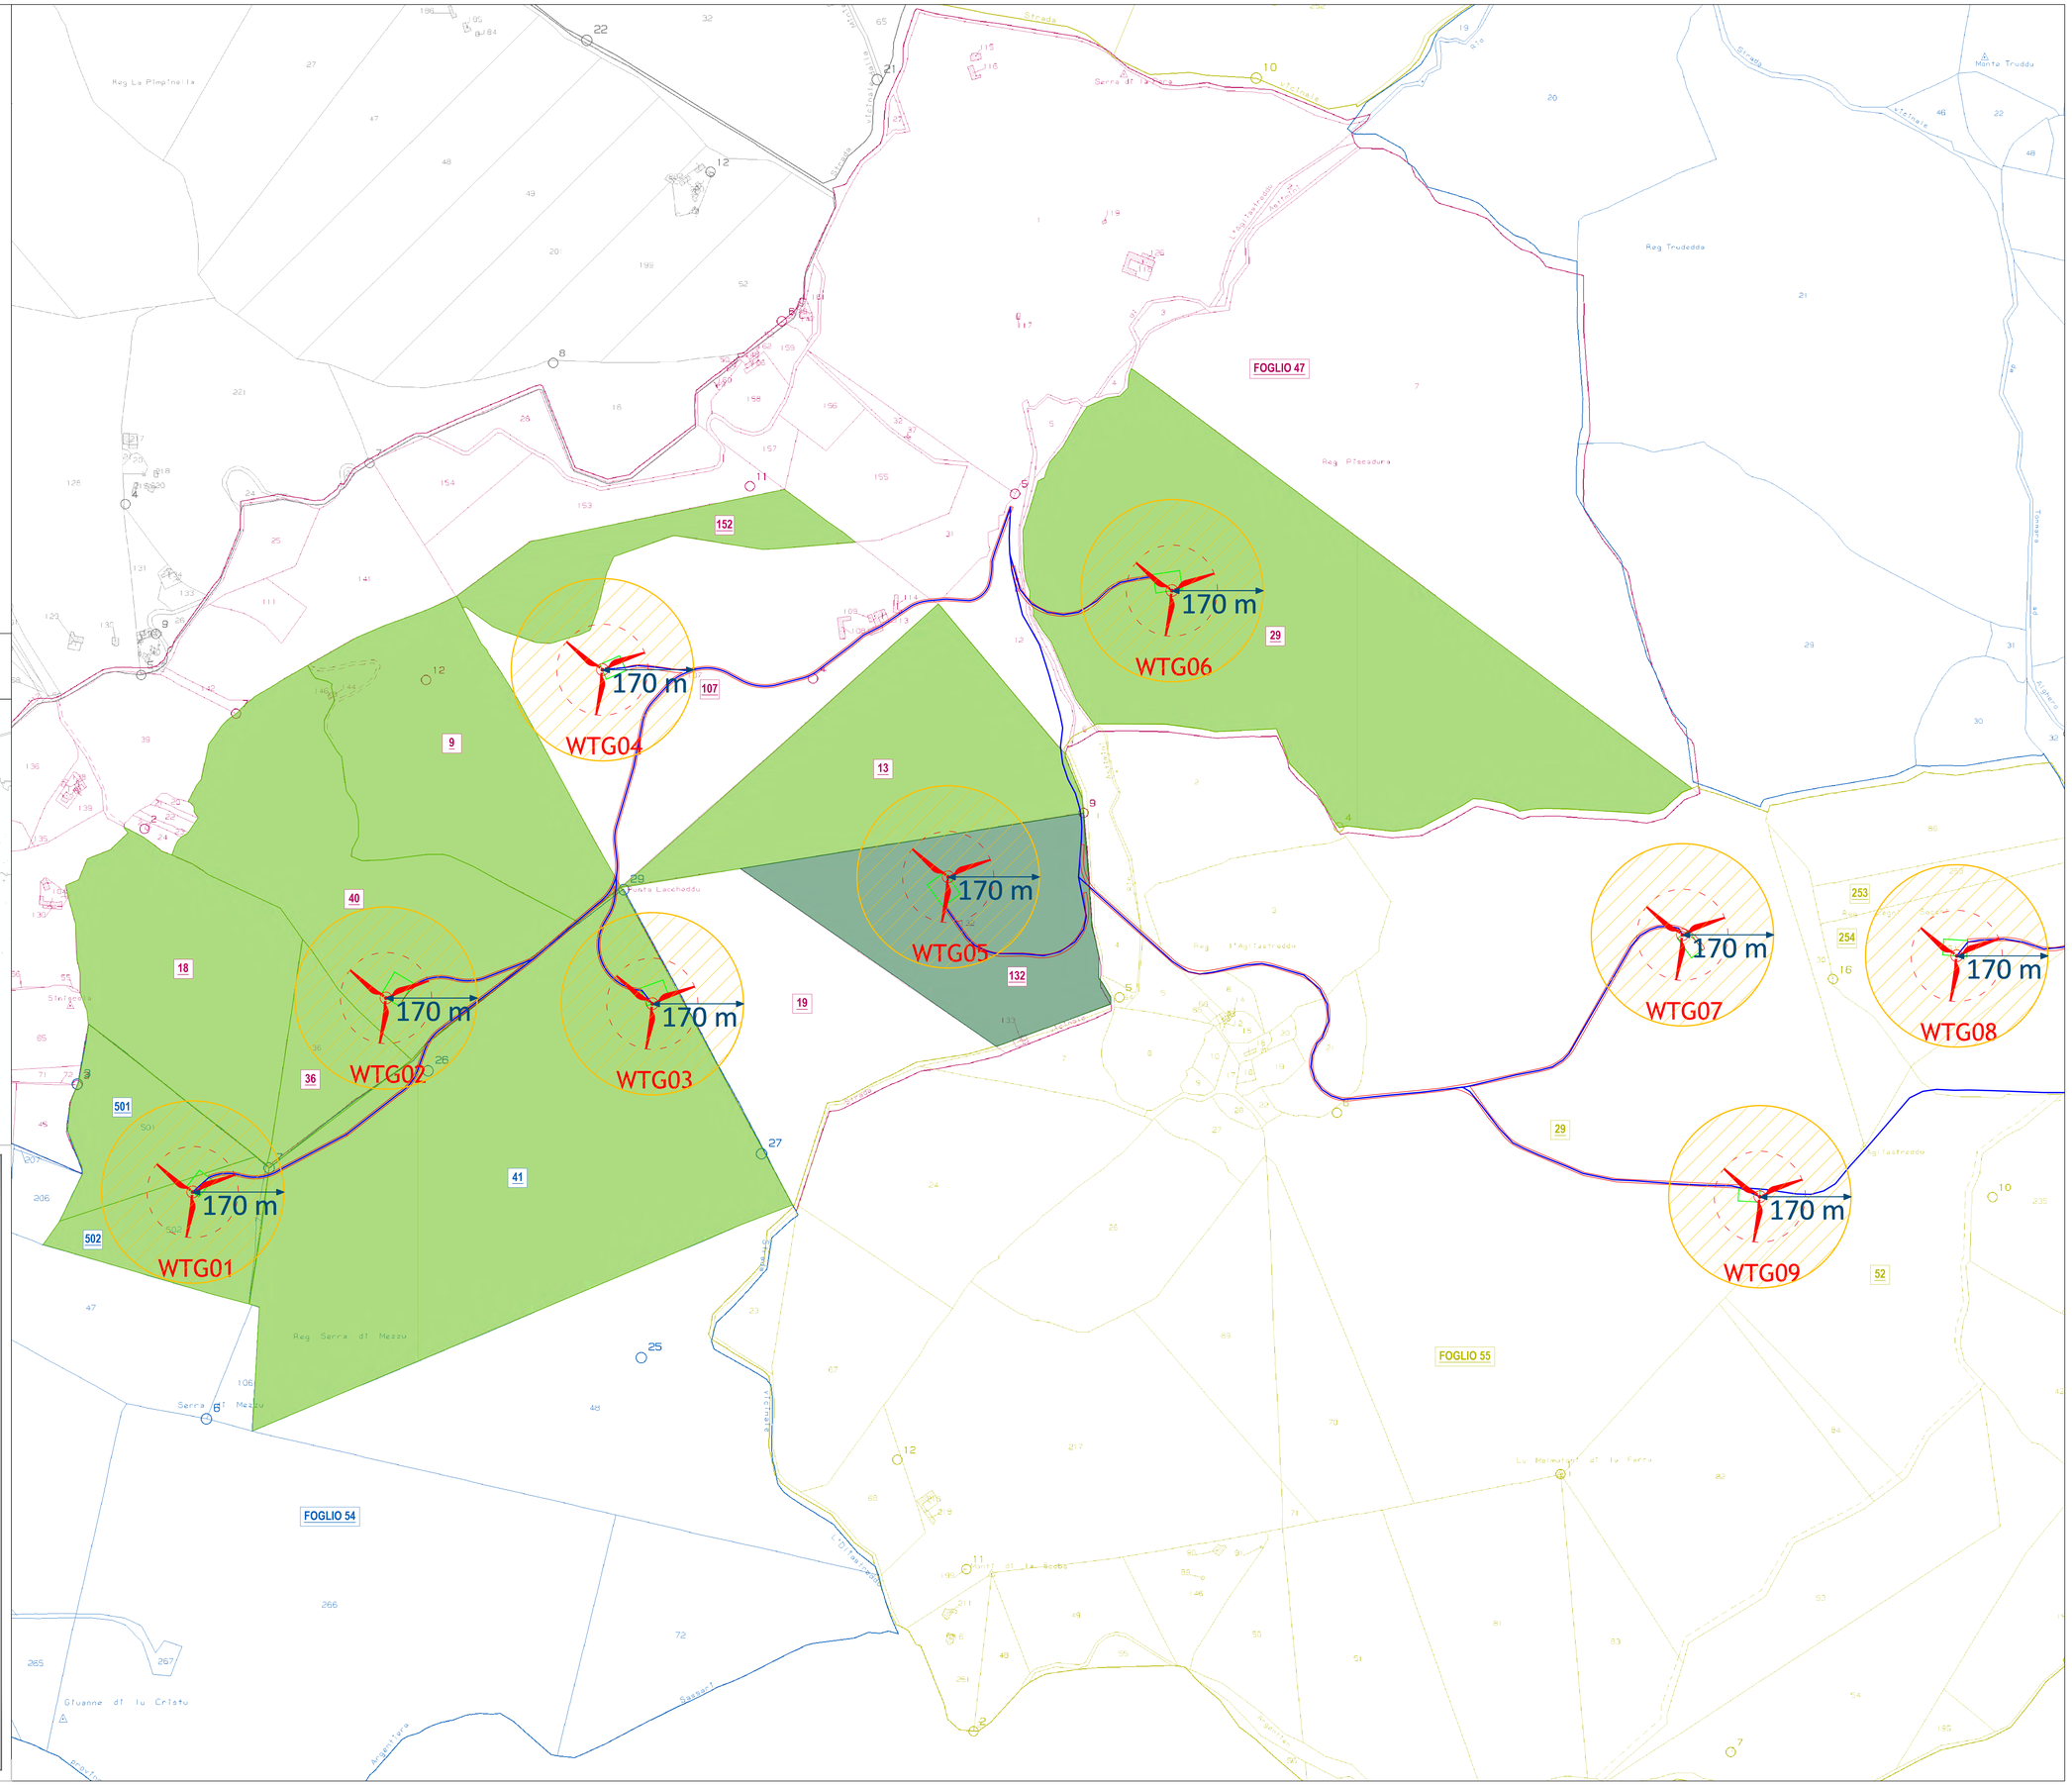

PROGETTO PER LA REALIZZAZIONE DI UN PARCO EOLICO E DELLE RELATIVE OPERE DI CONNESSIONE ALLA RTN
POTENZA NOMINALE 72 MW

REGIONE SARDEGNA	PROVINCIA di SASSARI	COMUNE di PORTO TORRES	COMUNE di SASSARI	COMUNE di STINTINO
		Località "Margoneddu"	Località "S'Elicheddu"	Località "Pozzo S. Nicola"

Scale:	Formato Stampa:	PROGETTO DEFINITIVO
1:4.000	A0	

ELABORATO

A16.a.13 TAV II.I	Distanza delle turbine dai confini di una tanca

Progettazione:

R.S.V. Design Studio S.r.l.
Piazza Carmine, 5 | 84077 Torre Orsaia (SA)
P.IVA 04811430658 | C.F. 04811430658
Tel./fax +39 0974 985490 | e-mail: info@rsv-ds.it

Committenza:

PLANET SARDINIA 2 S.r.l.
Via Lombardia, 31 int. 2
00187 Roma (RM)
P.IVA 02134250766

Responsabili Progetto:

Ing. Vassalli Quirino

Ing. Speranza Carmine Antonio

Catalogazione Elaborato	
	FTW_SSR_A16_a13_TAV II.I_DISTANZA DELLE TURBINE DAI CONFINI DI UNA TANCA.pdf
	FTW_SSR_A16_a13_TAV II.I_DISTANZA DELLE TURBINE DAI CONFINI DI UNA TANCA.dwg

Data	Motivo della revisione:	Redatto:	Controllato:	Approvato:
Maggio 2022	Prima emissione	LG	QVIAS	RSV

Il presente elaborato è di proprietà di R.S.V. Design Studio S.r.l. Non è consentito riprodurlo o comunque utilizzarlo senza autorizzazione scritta di R.S.V. Design Studio S.r.l.