


- LEGENDA:**
- Aerogeneratore
 - Cavidotto 150 KV
 - Confine Comunale
 - Stazione Elettrica RTN 150 KV
 - Cavidotto 30kV
 - Stazione Ulente 30/150 KV

- AS - BENI PAESAGGISTICI E BENI IDENTITARI**
- Beni_Identitari**
- Acquedotto
 - Albergo
 - Casa
 - Casa cantoniera
 - Caserna forestale
 - Collegio
 - Dogana
 - Edificio
 - Fabbricato
 - Faro
 - Fontana
 - Forno
 - Gualchiera
 - Monte granatico
 - Monumento
 - Mulino
 - Municipio
 - Palazzo
 - Ponte
 - Portale
 - Porto storico
 - Pozzo
 - Relitto
 - Scalinata
 - Scuola
 - Seratoio
 - Status
 - Stazione
 - Strada
 - Struttura
 - Tonnara
 - Villa
- Beni_Paesaggistici Ex_Art_143_Puntuali**
- abbazia
 - abitato
 - alie e couverte
 - anfiteatro
 - bettilo
 - capanne
 - cappella
 - castello
 - castello
 - fortificazioni
 - cava
 - chiesa
 - cimitero
 - circolo
 - megalitico
 - cisterna
 - complesso
 - convento
 - cripta
 - cumbessias
 - dolmen
 - domus de janas
 - ex cappella
 - fonte-pozzo
 - fullonica
 - grotta
 - grotta riparo
 - insediamento
 - Insediamento storico sparso
 - ipogeo funerario
 - menhir
 - necropoli
 - nuraghe
 - oratorio
 - rinvenerimenti
 - ruderi
 - santuario
 - seminario
 - sepoltura
 - tempio
 - terme
 - tomba
- Beni_Paesaggistici Ex_Art_143_Areali**
- Beni Paesaggistici Ex Art. 143 Areali

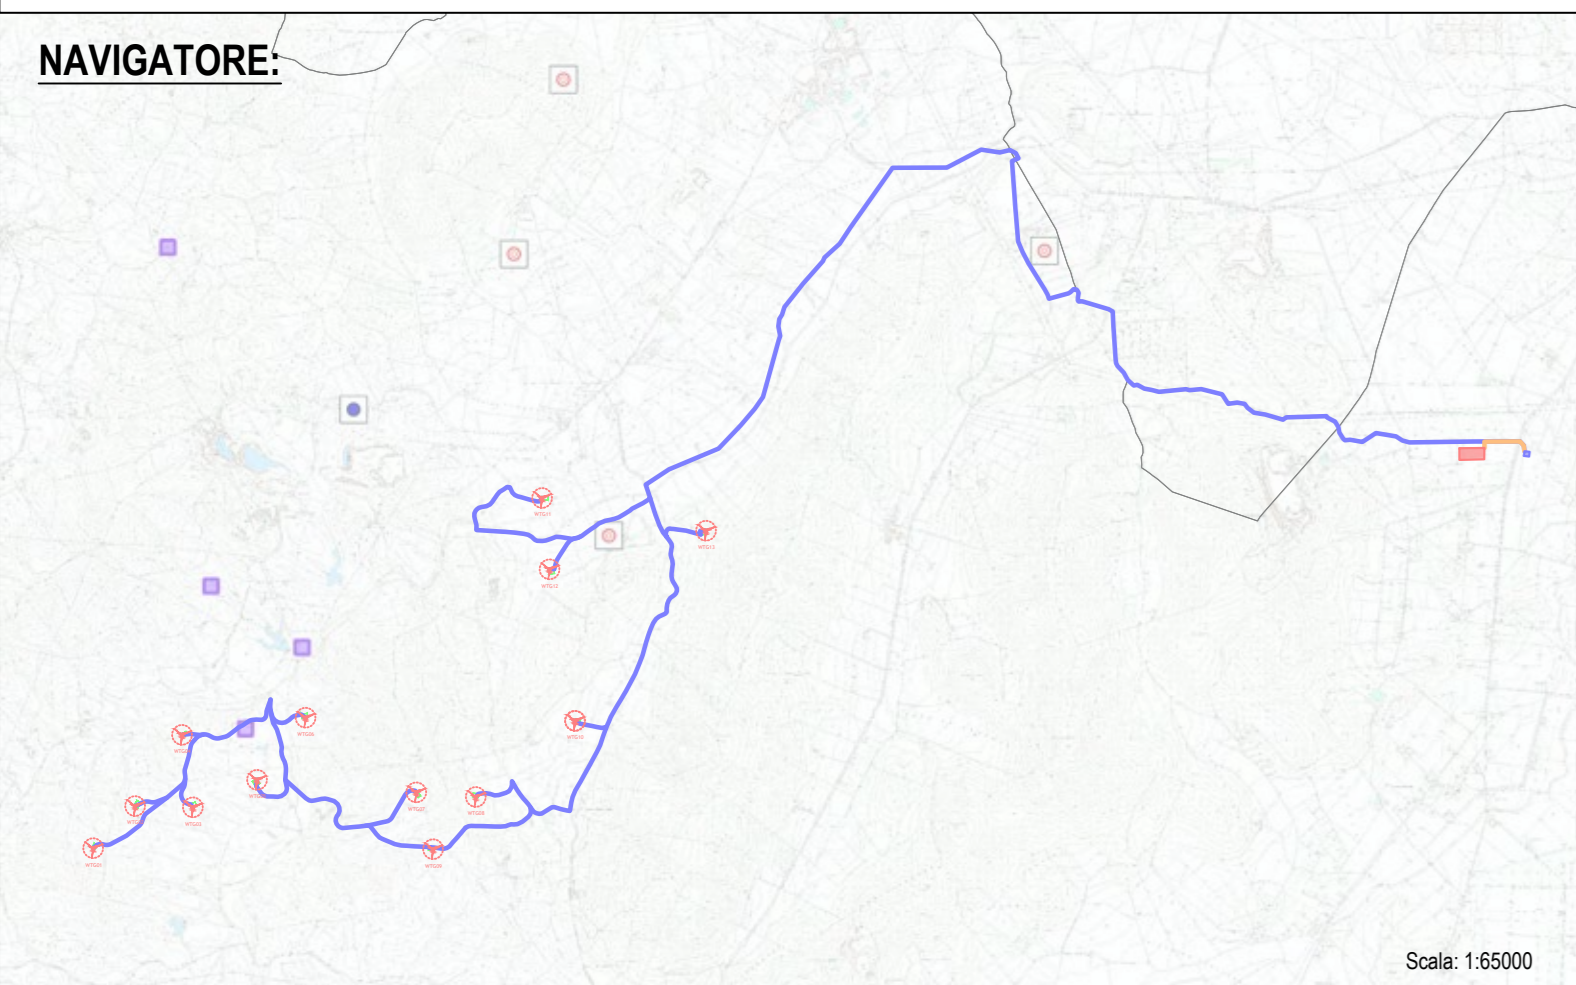

PROGETTO PER LA REALIZZAZIONE DI UN PARCO EOLICO E DELLE RELATIVE OPERE DI CONNESSIONE ALLA RTN POTENZA NOMINALE 72 MW

REGIONE SARDEGNA	PROVINCIA di SASSARI	COMUNE di PORTO TORRES	COMUNE di SASSARI	COMUNE di STINTINO
	Località "Margonidda"	Località "S'Aluchidda"	Località "Pozzo S. Nicola"	

Scale: 1:20.000 Formato Stampa: A0

PROGETTO DEFINITIVO

ELABORATO

A16. a. 14 Distanza di rispetto dai beni paesaggistici e identitari

Proprietà:

Committente:

Responsabili Progetto:

Ing. Vassalli Quintino

Ing. Speranza Carmine Antonio

Data	Motivo della revisione	Redatto	Controllato	Approvato
16/09/2010	Prima emissione	LCB	GGV/AG	MSD

Il presente elaborato è di proprietà di R.S.V. Design Studio S.r.l. Non è consentito riprodurlo o comunque utilizzarlo senza autorizzazione scritta di R.S.V. Design Studio S.r.l.

