


LEGENDA:

-  Aerogeneratore
-  Confine Comunale
-  Cavidotto 30kV
-  Cavidotto 150kV
-  Piazzole
-  Strade
-  Stazione Elettrica RTN 150 kV
-  Stazione Utente 30/150 kV
-  Storage 30 MW

NAVIGATORE:

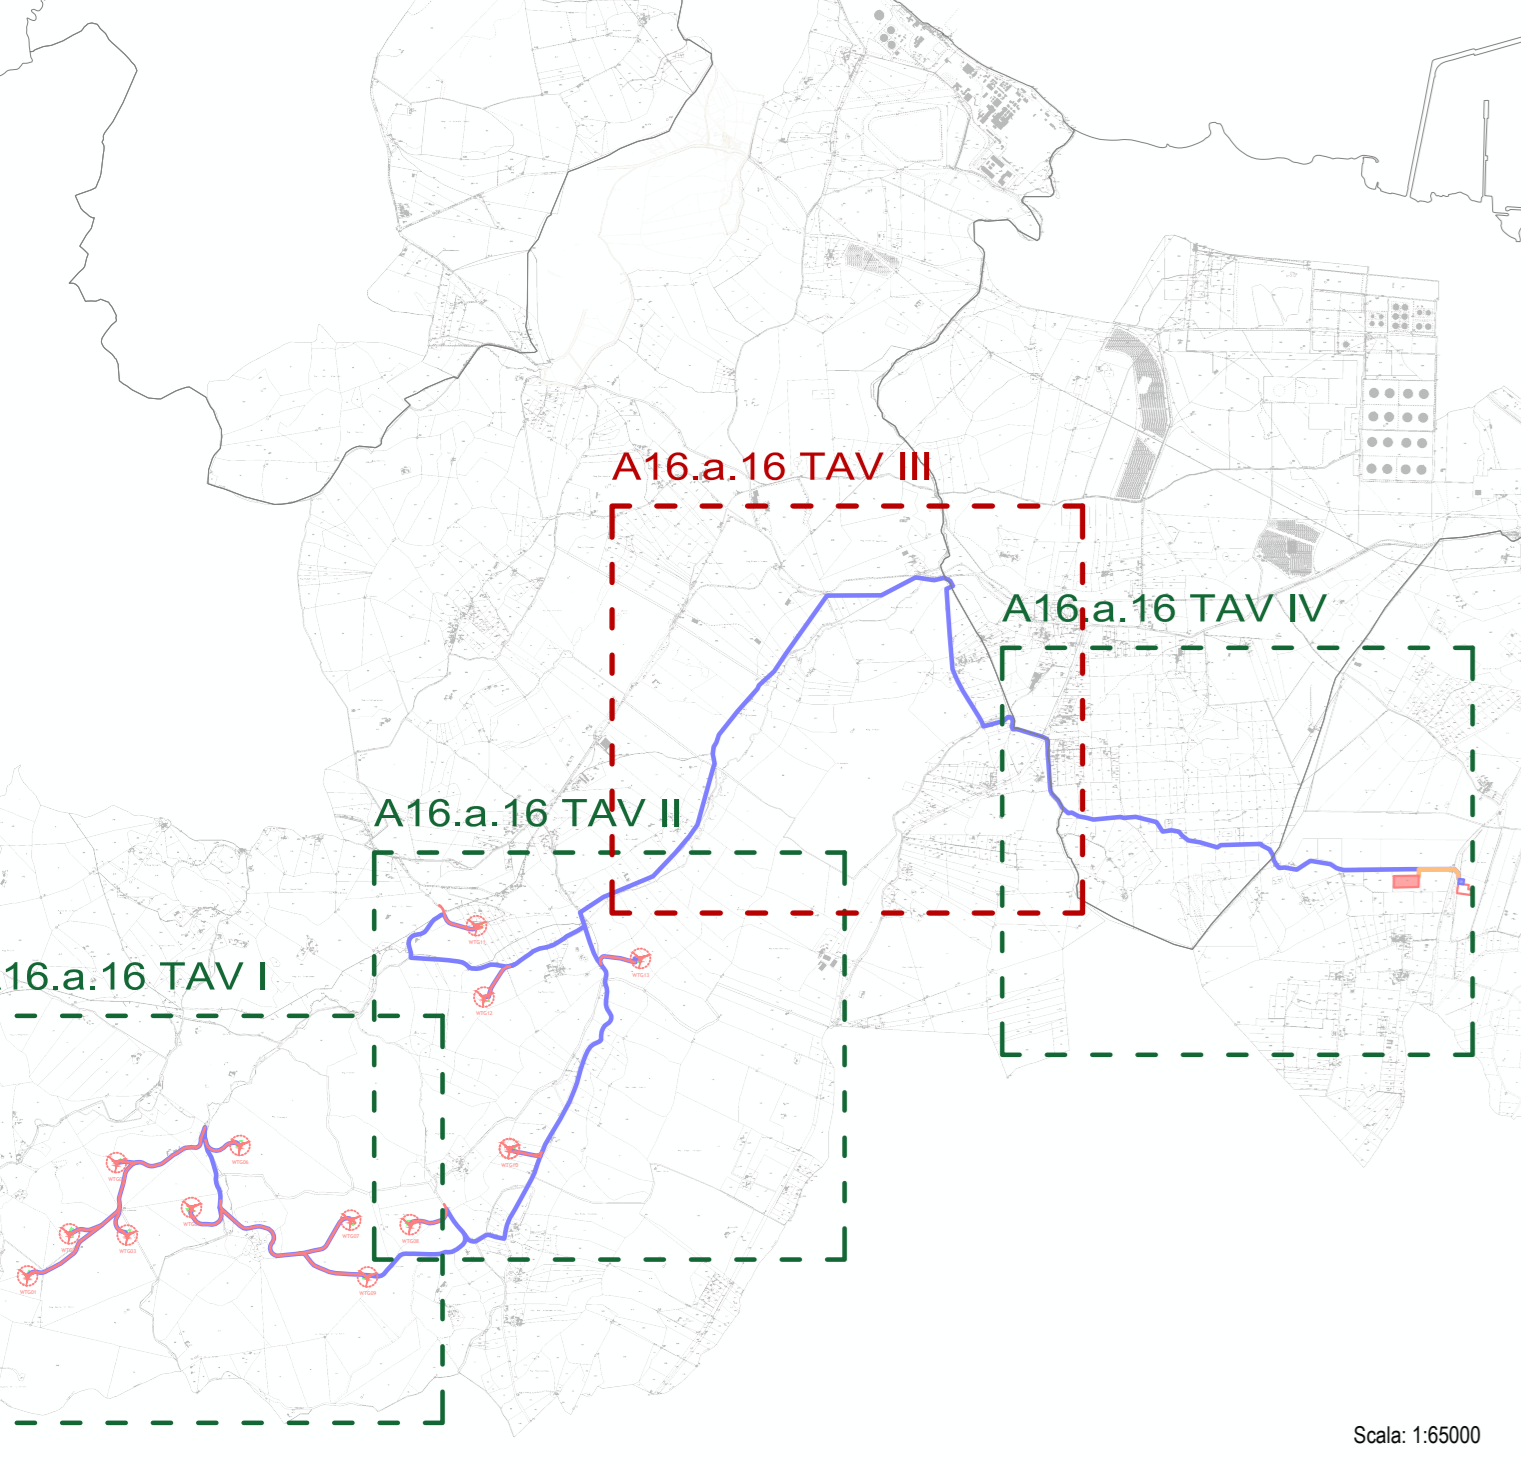

PROGETTO PER LA REALIZZAZIONE DI UN PARCO EOLICO E DELLE RELATIVE OPERE DI CONNESSIONE ALLA RTN POTENZA NOMINALE 72 MW

<p>REGIONE SARDEGNA</p> 	<p>PROVINCIA di SASSARI</p> 	<p>COMUNE di PORTO TORRES</p>  <p>Località "Margonidda"</p>	<p>COMUNE di SASSARI</p>  <p>Località "S'Elleddu"</p>	<p>COMUNE di STINTINO</p>  <p>Località "Pozzo S. Nicola"</p>
--	---	--	--	---

Scale:	Formato Stampa:	PROGETTO DEFINITIVO
1:4.000	A0	
ELABORATO		
A16. a. 16 TAV III	Layout impianto su catastale	

<p>Proprietà:</p>  <p>PLANET SARDEGNA S.R.L. Via Garibaldi, 10 07100 Sassari (SS) P.IVA 02134202098</p>	<p>Comitente:</p>  <p>Responsabili Progetto:</p> <p>Ing. Vassalli Quintino</p>  <p>Ing. Speranza Carmine Antonio</p> 
---	--

Catastazione Elaborato	<p>ES. 008. A16. A16. TAV III. LAYOUT IMPIANTO SU CATASTALE (P. 070. 008. A16. A16. TAV III. LAYOUT IMPIANTO SU CATASTALE)</p>
------------------------	--

Data	Motivo della revisione	Redatto	Controllato	Approvato
08/09/2022	Prima emissione	LEP	GVAS	REDF

Il presente elaborato è di proprietà di R.S.V. Design Studio S.r.l. Non è consentito riprodurlo o comunque utilizzarlo senza autorizzazione scritta di R.S.V. Design Studio S.r.l.

