


LEGENDA:

-  Aerogeneratore
-  Confine Comunale
-  Cavidotto 30kV
-  Cavidotto 150 kV
-  Piazzole
-  Strade
-  Stazione Elettrica RTN 150 kV
-  Stazione Utente 30/150 kV
-  Storage 30 MW

NAVIGATORE:

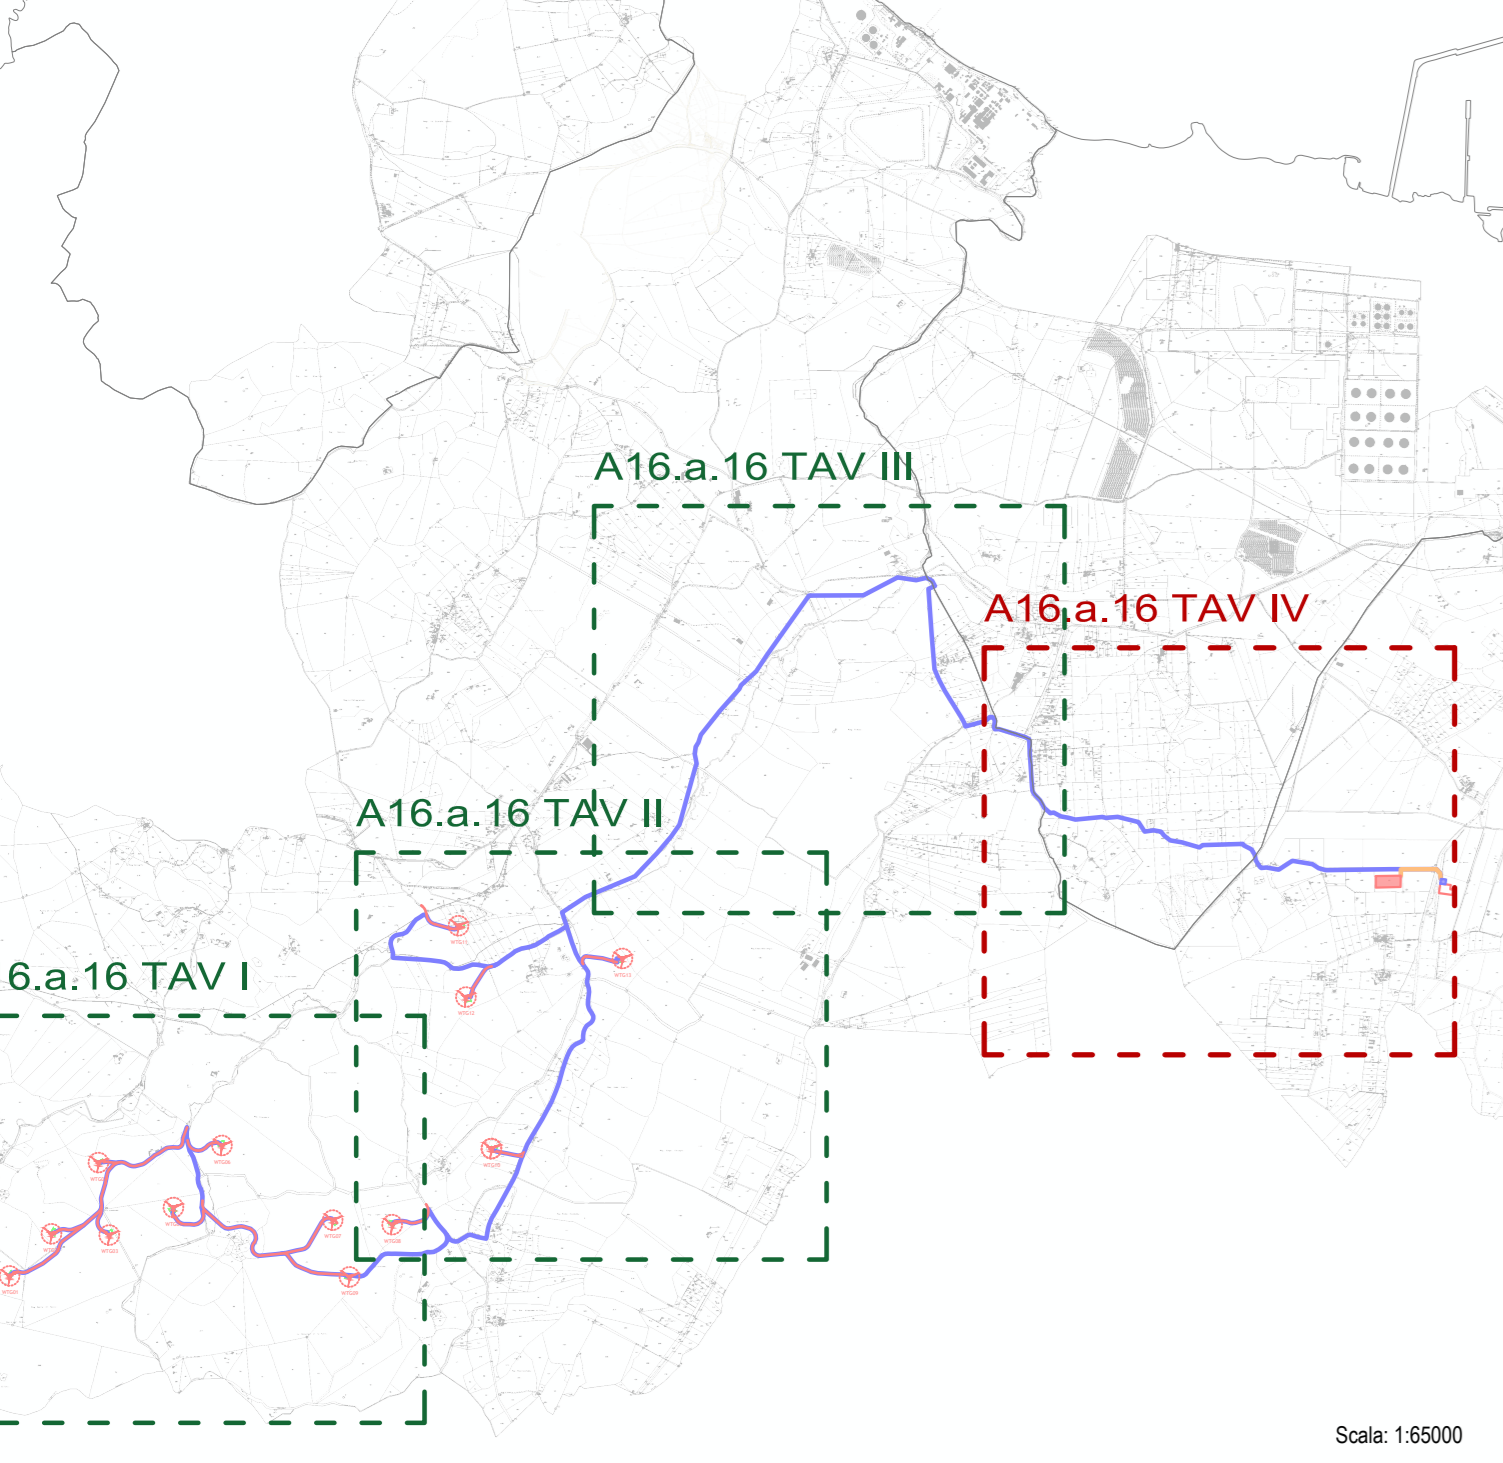

PROGETTO PER LA REALIZZAZIONE DI UN PARCO EOLICO E DELLE RELATIVE OPERE DI CONNESSIONE ALLA RTN POTENZA NOMINALE 72 MW

<p>REGIONE SARDEGNA</p> 	<p>PROVINCIA di SASSARI</p> 	<p>COMUNE di PORTO TORRES</p> 	<p>COMUNE di SASSARI</p> 	<p>COMUNE di STINTINO</p> 
Località "Margonidda"	Località "S'Albeddu"	Località "Pozzo S. Nicola"		

Scale:	Formato Stampa:	PROGETTO DEFINITIVO
1:4.000	A0	
ELABORATO		
A16. a. 16 TAV IV	Layout impianto su catastale	

<p>Proprietà:</p>  <p>R.S.V. Design Studio S.r.l. Via Campese, 10 - 07010 - Sassari (SS) Tel: 079 2450000 - Email: info@rsvdesign.it</p>	<p>Comitente:</p>  <p>PLANET SARDINIA S.R.L. Via Garibaldi, 10 07010 Sassari (SS) P.IVA 02134250705</p> <p>Responsabili Progetto:</p> <p>Ing. Vassalli Quirino</p>  <p>Ing. Speranza Carmine Antonio</p> 
--	--

Catalogazione Elaborato	P10_008_A16.a.16_TAV_IV_LAYOUT_IMPIANTO_SU_CATASTALE.dwg P10_008_A16.a.16_TAV_IV_LAYOUT_IMPIANTO_SU_CATASTALE.dwg			
Data:	Materiale da revisione:	Redatto:	Costruito:	Approvato:
10/05/2022	Prima emissione	LC	CVAS	RSV

Il presente elaborato è di proprietà di R.S.V. Design Studio S.r.l. Non è consentito riprodurlo o comunque utilizzarlo senza autorizzazione scritta di R.S.V. Design Studio S.r.l.

