


LEGENDA

- Tessuti storici consolidati
- Zone prevalentemente residenziali di completamento ed espansione
- Zone prevalentemente produttive e fertili - direzionali
- Localizzazione Interporto in previsione
- Zone di sviluppo turistico (residenza, servizi e attrezzature connesse al turismo stagionale) e parchi urbani e aree di rispetto
- Infrastrutture tecnologiche
- Zona a prevalenza matrice agricola
- Zona interessata da attrezzature portuali
- Zona balneare
- Cimitero
- Verde di rispetto orientale
- Fasce di rispetto infrastrutturale
- Nucleo di industrializzazione
- Valle del Biferno
- Area ferroviaria
- Autostrada A14 Bologna - Bari - Taranto
- Viabilità
- Aree balneari attrezzate
- Aeroporto sportivo in previsione
- Porto turistico in previsione
- Centro di ristoro
- Campaggio
- Nucleo semirigido

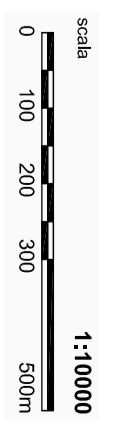


- TRACCIATO DI PROGETTO**
- Tratto in progetto
- Tratto in tabella
- RETICOLO IDROGRAFICO**
- Reticolo idrografico
- CONFINI AMMINISTRATIVI**
- Regionali
- Comunali

FONTI:

- Comune di Termoli - P.R.G. approvato con delibera del C.R. n.284 del 28.07.1977
- Comune di Campomarino - P.R.G. approvato con C. R. n.19 del 14.02.2006
- Comune di Chieti - P.R.G. e Regolamento Edilizio approvati con D.P.G.R. n. 543 del 03.03.1977
- Comune di Serracapriola - Variante al P.R.G. approvata con D.R. n.1788 del 25.06.1974
- Comune di Lesina - P.R.G. approvato con D.G.R. n. 1934 del 28.12.2005
- Consorzio di Sviluppo Industriale della Valle del Biferno - Variante al P.R.G. 2003

COMMITTENTE:

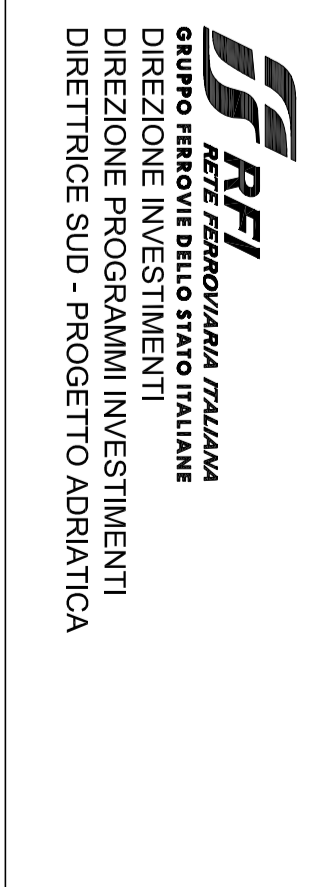

PROGETTAZIONE:



U.O. AMBIENTE, ARCHITETTURA E ARCHEOLOGIA

PROGETTO PRELIMINARE

LINEA PESCARA - BARI

RADDOPPIO TERMOLI (e) - LESINA (e)

LOTTI 1, 2 e 3

STUDIO DI IMPATTO AMBIENTALE

QUADRO DI RIFERIMENTO PROGRAMMATICO

USO PROGRAMMATO DEL SUOLO 5/6

SCALA: 1:10.000

COMMESSA	LOTTO	FASE	ENTE	TIPO DOC.	OPERADISCIPLINA	PROGR.	REV.
L032	00	R	22	N4	SAI000P	011	A

Rev.	Descrizione	Redatto	Data	Verificato	Data	Approvato	Data	Autorizzazio Data
A	ESPOSIZIONE ESICATIVA	F. Sciorra	09/08/2013	F. Sciorra	09/08/2013	F. Sciorra	09/08/2013	A. Manno
		V. Manno						09/08/2013

File: L0320R22N4SA000P11A.dwg

In. Elm.: