



LEGENDA:

-  Aerogeneratore
-  Confine Comunale
-  Cavidotto 30 KV
-  Cavidotto 150 KV
-  Piazzola Ripristinata
-  Strada Ripristinata
-  Stazione Elettrica RTN
-  Stazione Utente 30/150 KV

N
 Sistema di Riferimento
 WGS84 / UTM zona 32 N

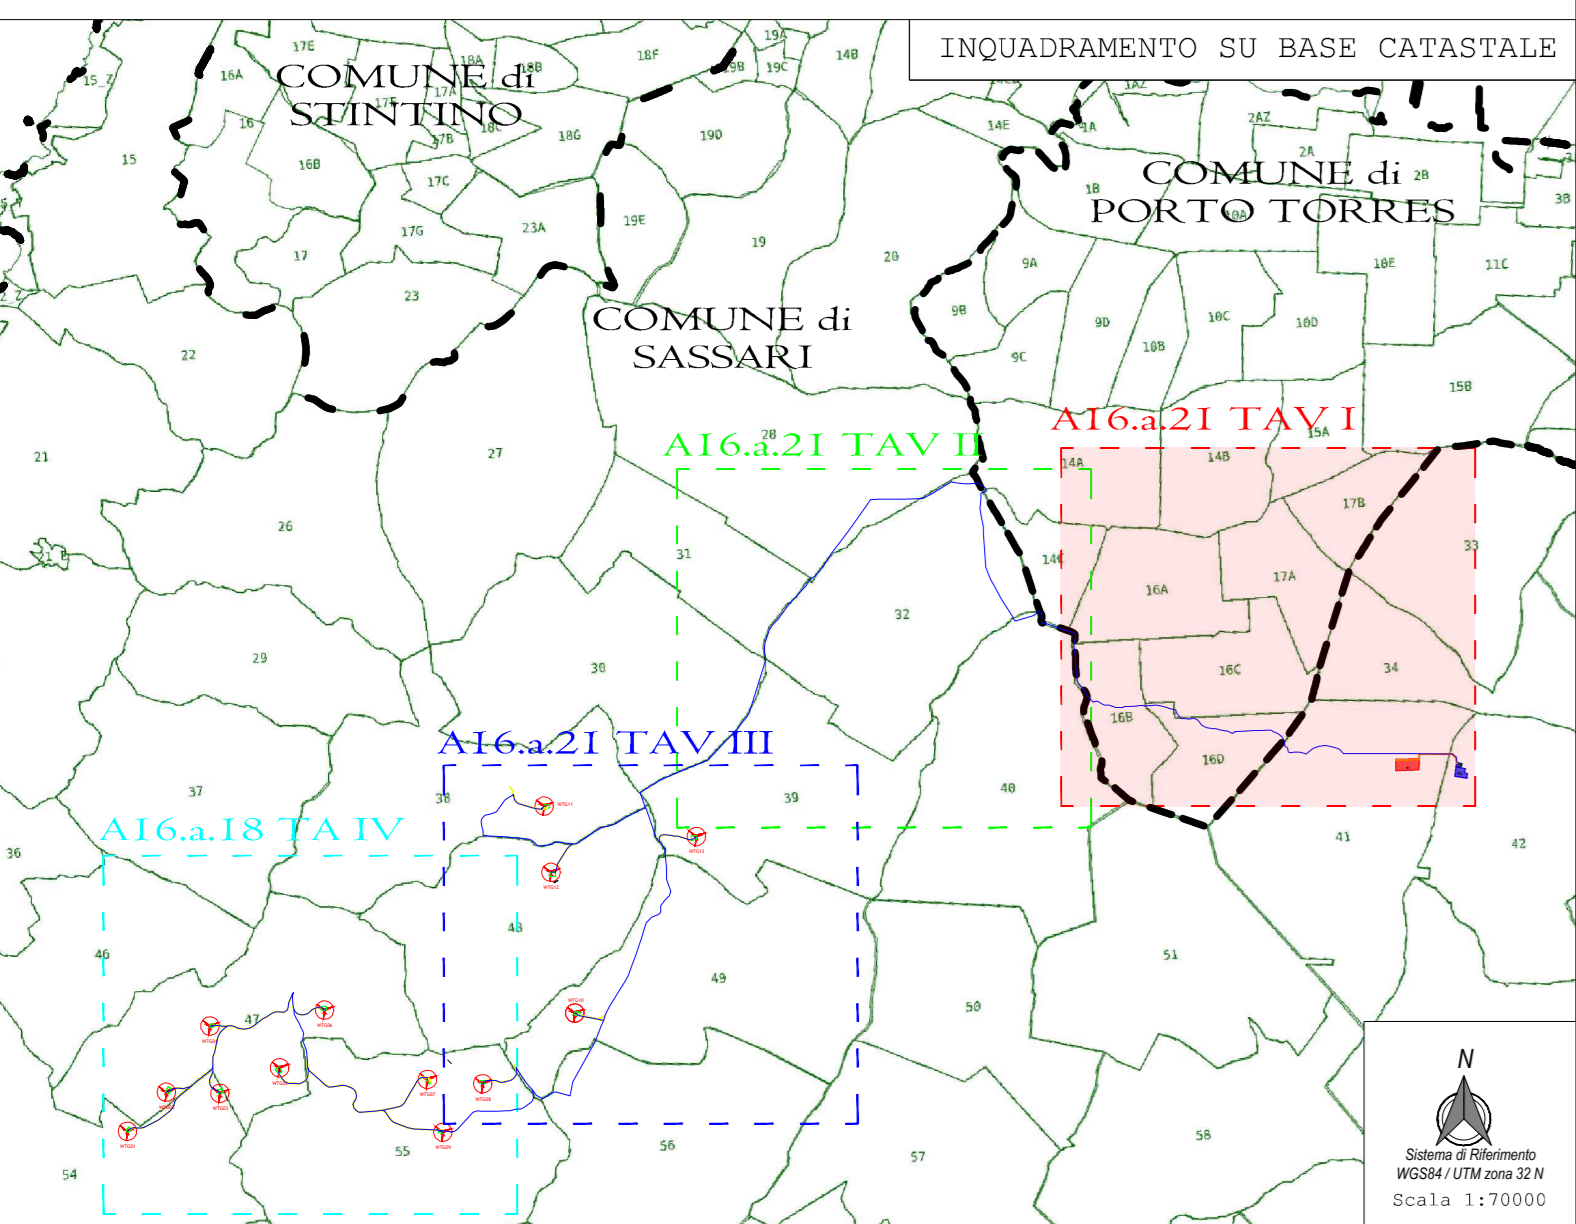

INQUADRAMENTO

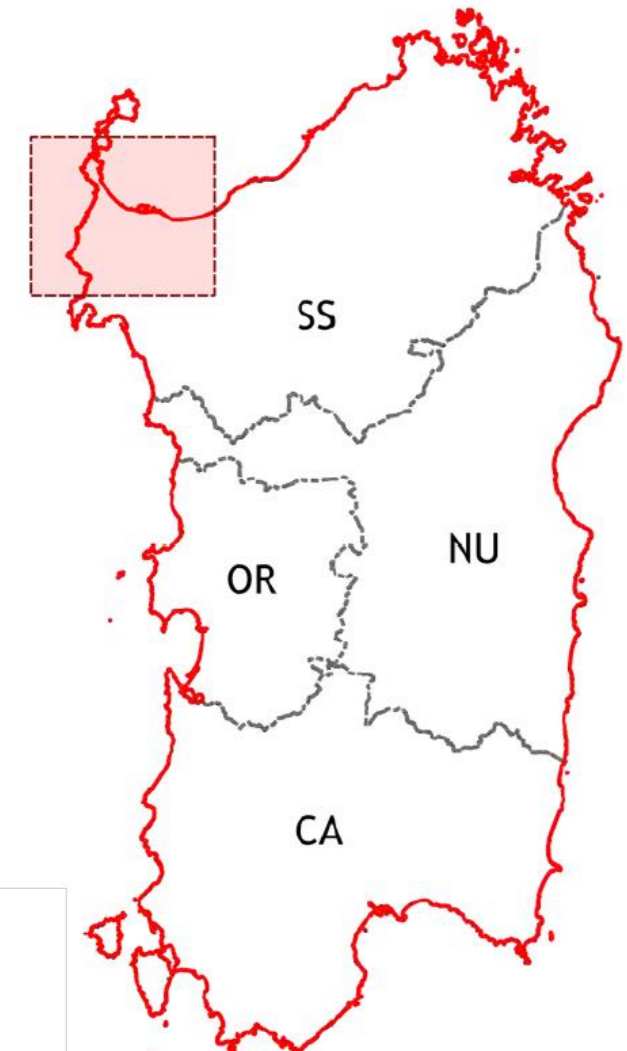

N
 Sistema di Riferimento
 WGS84 / UTM zona 32 N

PROGETTO PER LA REALIZZAZIONE DI UN PARCO EOLICO E DELLE RELATIVE OPERE DI CONNESSIONE ALLA RTN POTENZA NOMINALE 78 MW

REGIONE SARDEGNA 	PROVINCIA di SASSARI 	COMUNE di SASSARI  Località "Crabbeddu"
--	---	--

Scale: 1:4000 Formato Stampa: A0

PROGETTO DEFINITIVO

ELABORATO

A16.a.21 TAV I Planimetria della Sistemazione Finale del Sito - TAV I

 S.V. Design Studio S.r.l. Piazza Carroia, 15 - 08017 Torre Onofa (SA) - 079 928090000 Tel. Fax: +39 079 9280900 - e-mail: info@sv-design.com	 PLANET SARDINIA 1 Responsabile Progetto: Ing. Vassalli Quirino Ing. Speranza Carmine Antonio	
---	---	---

Catastrazione Elaborato				
Data	Motivo della revisione:	Redatto:	Controllato:	Approvato:
Giugno 2022	Prima emissione	LV	GVAS	RSV

Il presente elaborato è di proprietà di S.V. Design Studio S.r.l. Non è consentito riprodurre o comunque utilizzare senza autorizzazione scritta di S.V. Design Studio S.r.l.

