

**Comune di
STINTINO**


**Comune di
PORTO TORRES**

IMPIANTO EOLICO

- Aerogeneratori
- Cavidotto MT
- Cavidotto AT
- Stazione_Utente
- SE Terna_Fiumesanto2
- Storage 30 MW

LIMITI

- Regionali
- Comunali

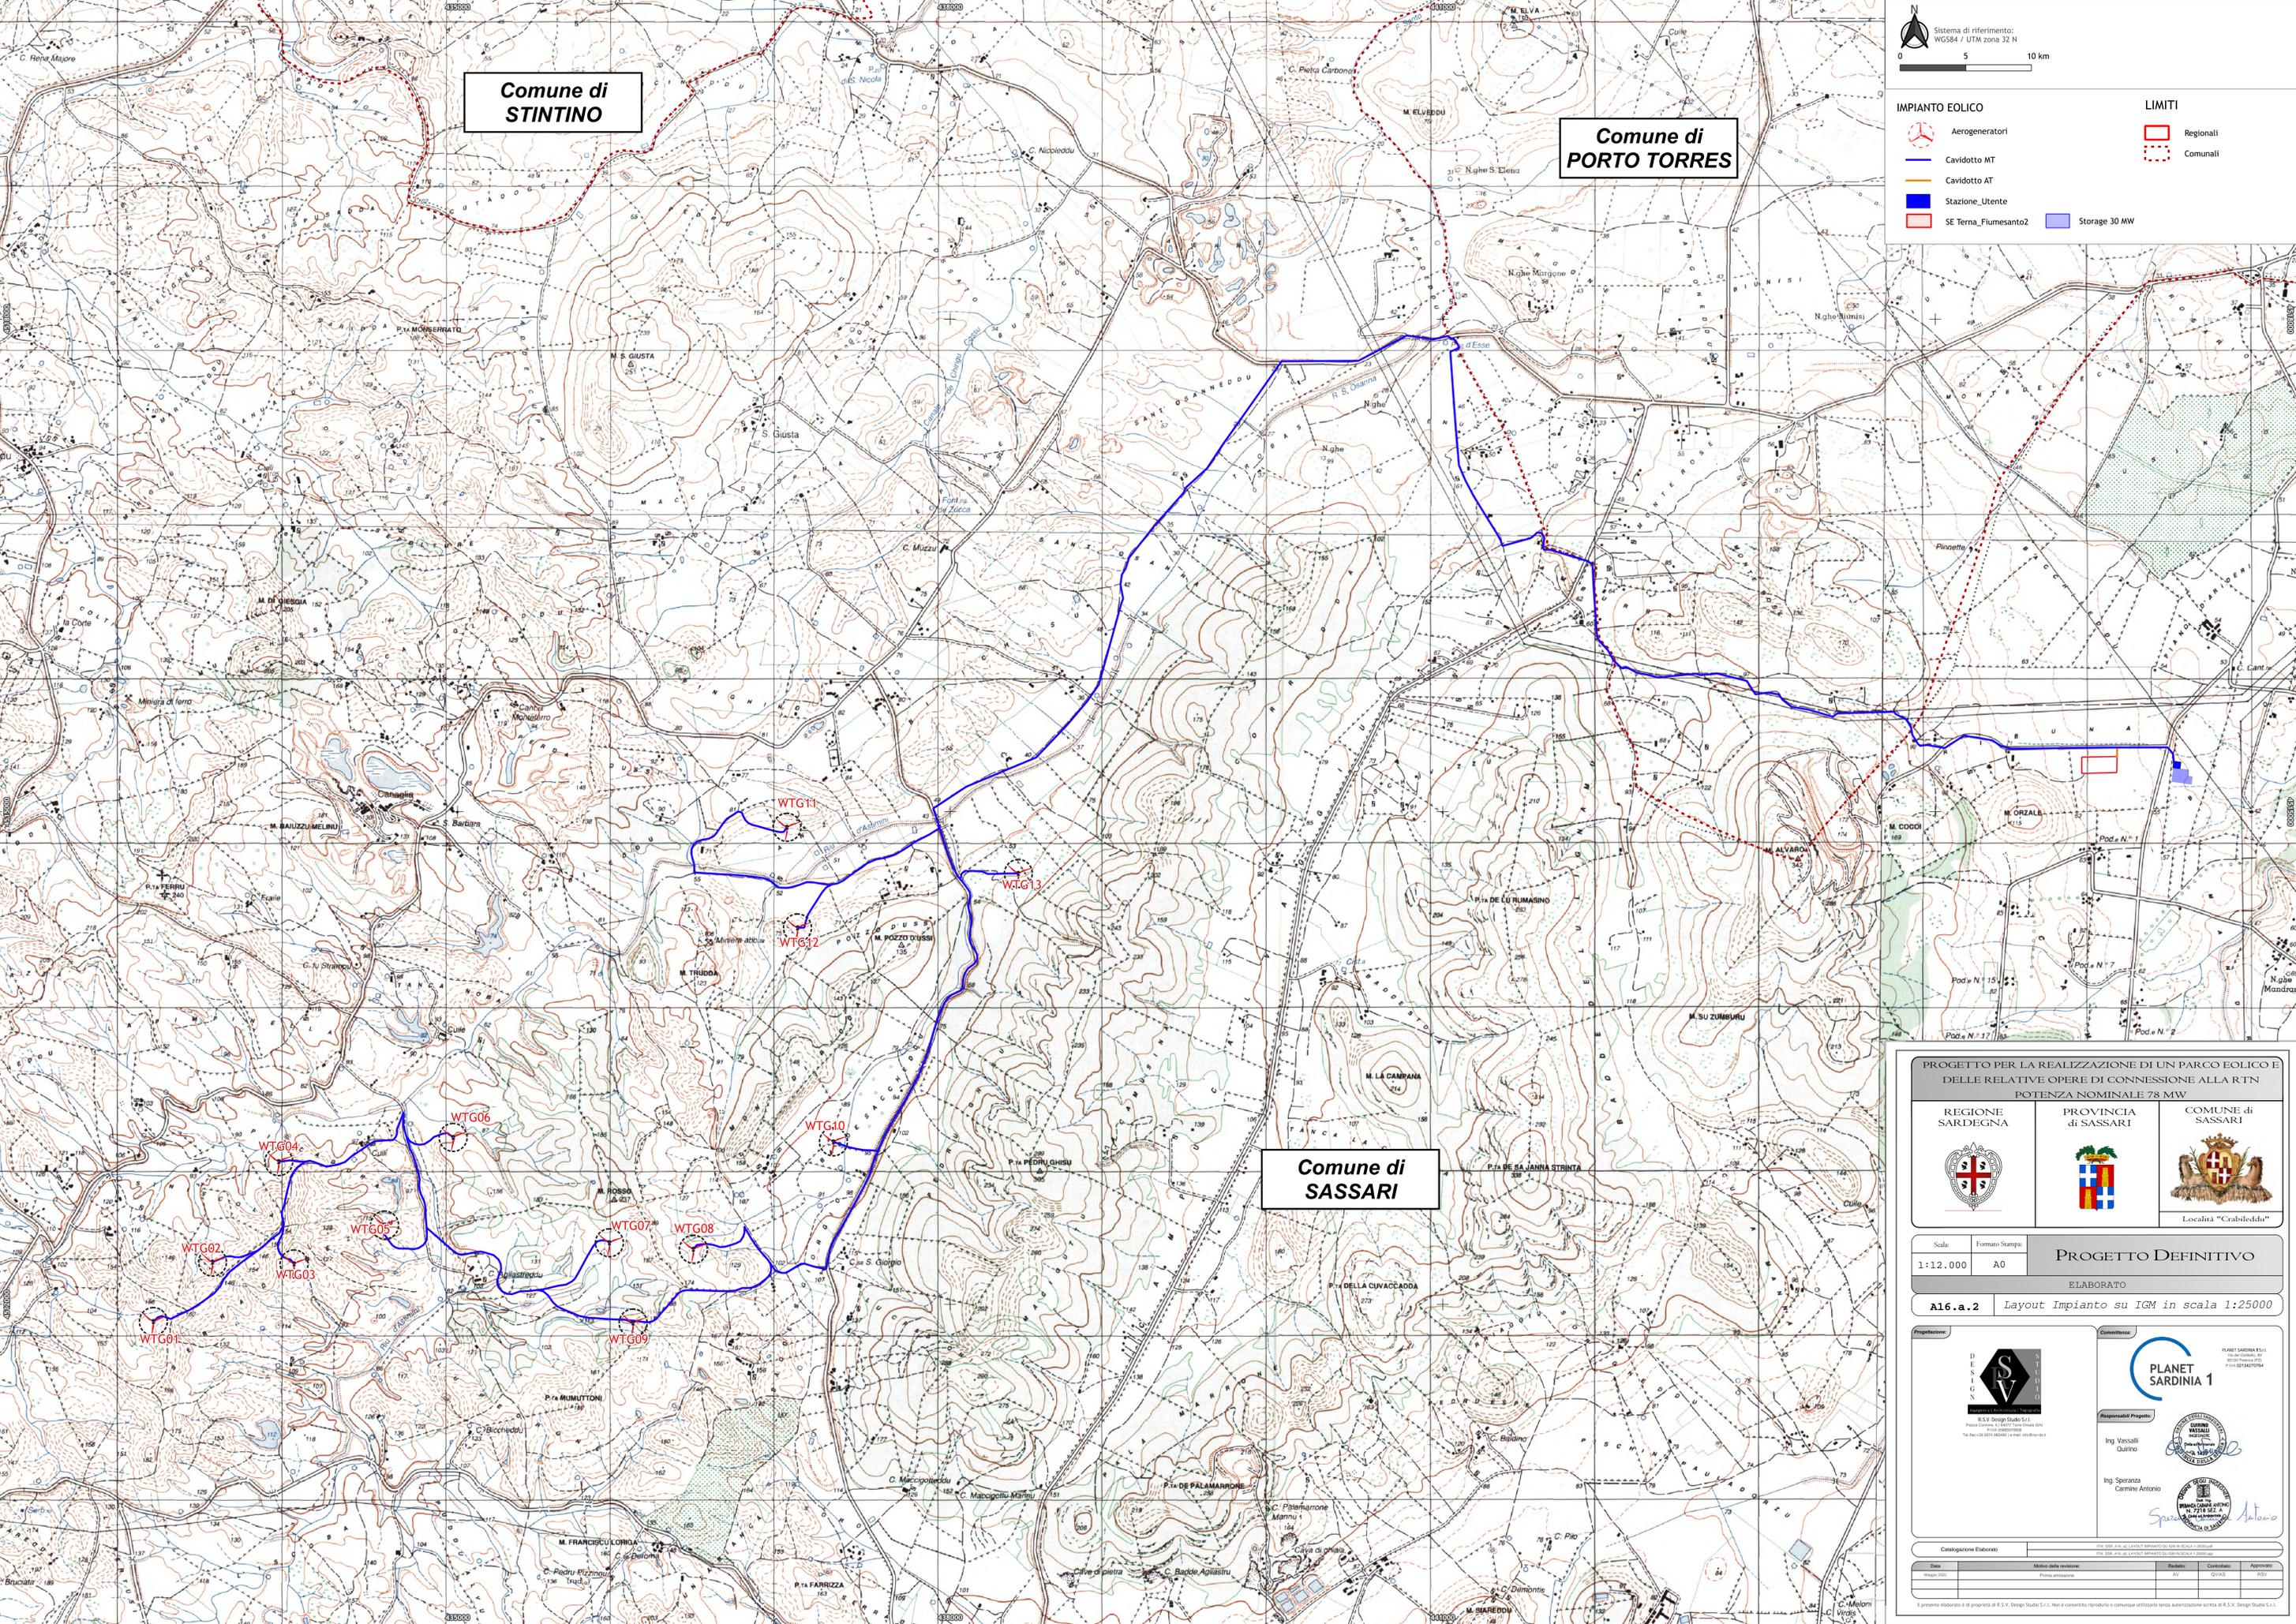

**Comune di
SASSARI**

PROGETTO PER LA REALIZZAZIONE DI UN PARCO EOLICO E DELLE RELATIVE OPERE DI CONNESSIONE ALLA RTN POTENZA NOMINALE 78 MW

REGIONE SARDEGNA	PROVINCIA di SASSARI	COMUNE di SASSARI
		Località "Crabieddu"

Scale:	Fornato Stampa:	PROGETTO DEFINITIVO
1:12.000	A0	
ELABORATO		
a16.a.2 Layout Impianto su IGM in scala 1:25000		

 S.V. Design Studio S.r.l. Via S. Pietro 11, 07100 Sassari (SS) Tel. 079 2444444	 PLANET SARDINIA 1 Responsabile Progetto: Ing. Vissoli Quirino Ing. Speranza Carmela Antonia
---	---

Categorizzazione Elaborato		Data		Materiale da revisione		Revisione		Completato		Approvato	
Descrizione	Importo	Importo	Importo	Importo	Importo	Importo	Importo	Importo	Importo	Importo	Importo

Il presente elaborato è di proprietà di S.V. Design Studio S.r.l. Non è consentito riprodurlo o comunicarlo utilizzando senza autorizzazione scritta di S.V. Design Studio S.r.l.