


LEGENDA: Aerogeneratore Cavidotto Cavidotto AT SE Tema Funesantoz Stazione utente

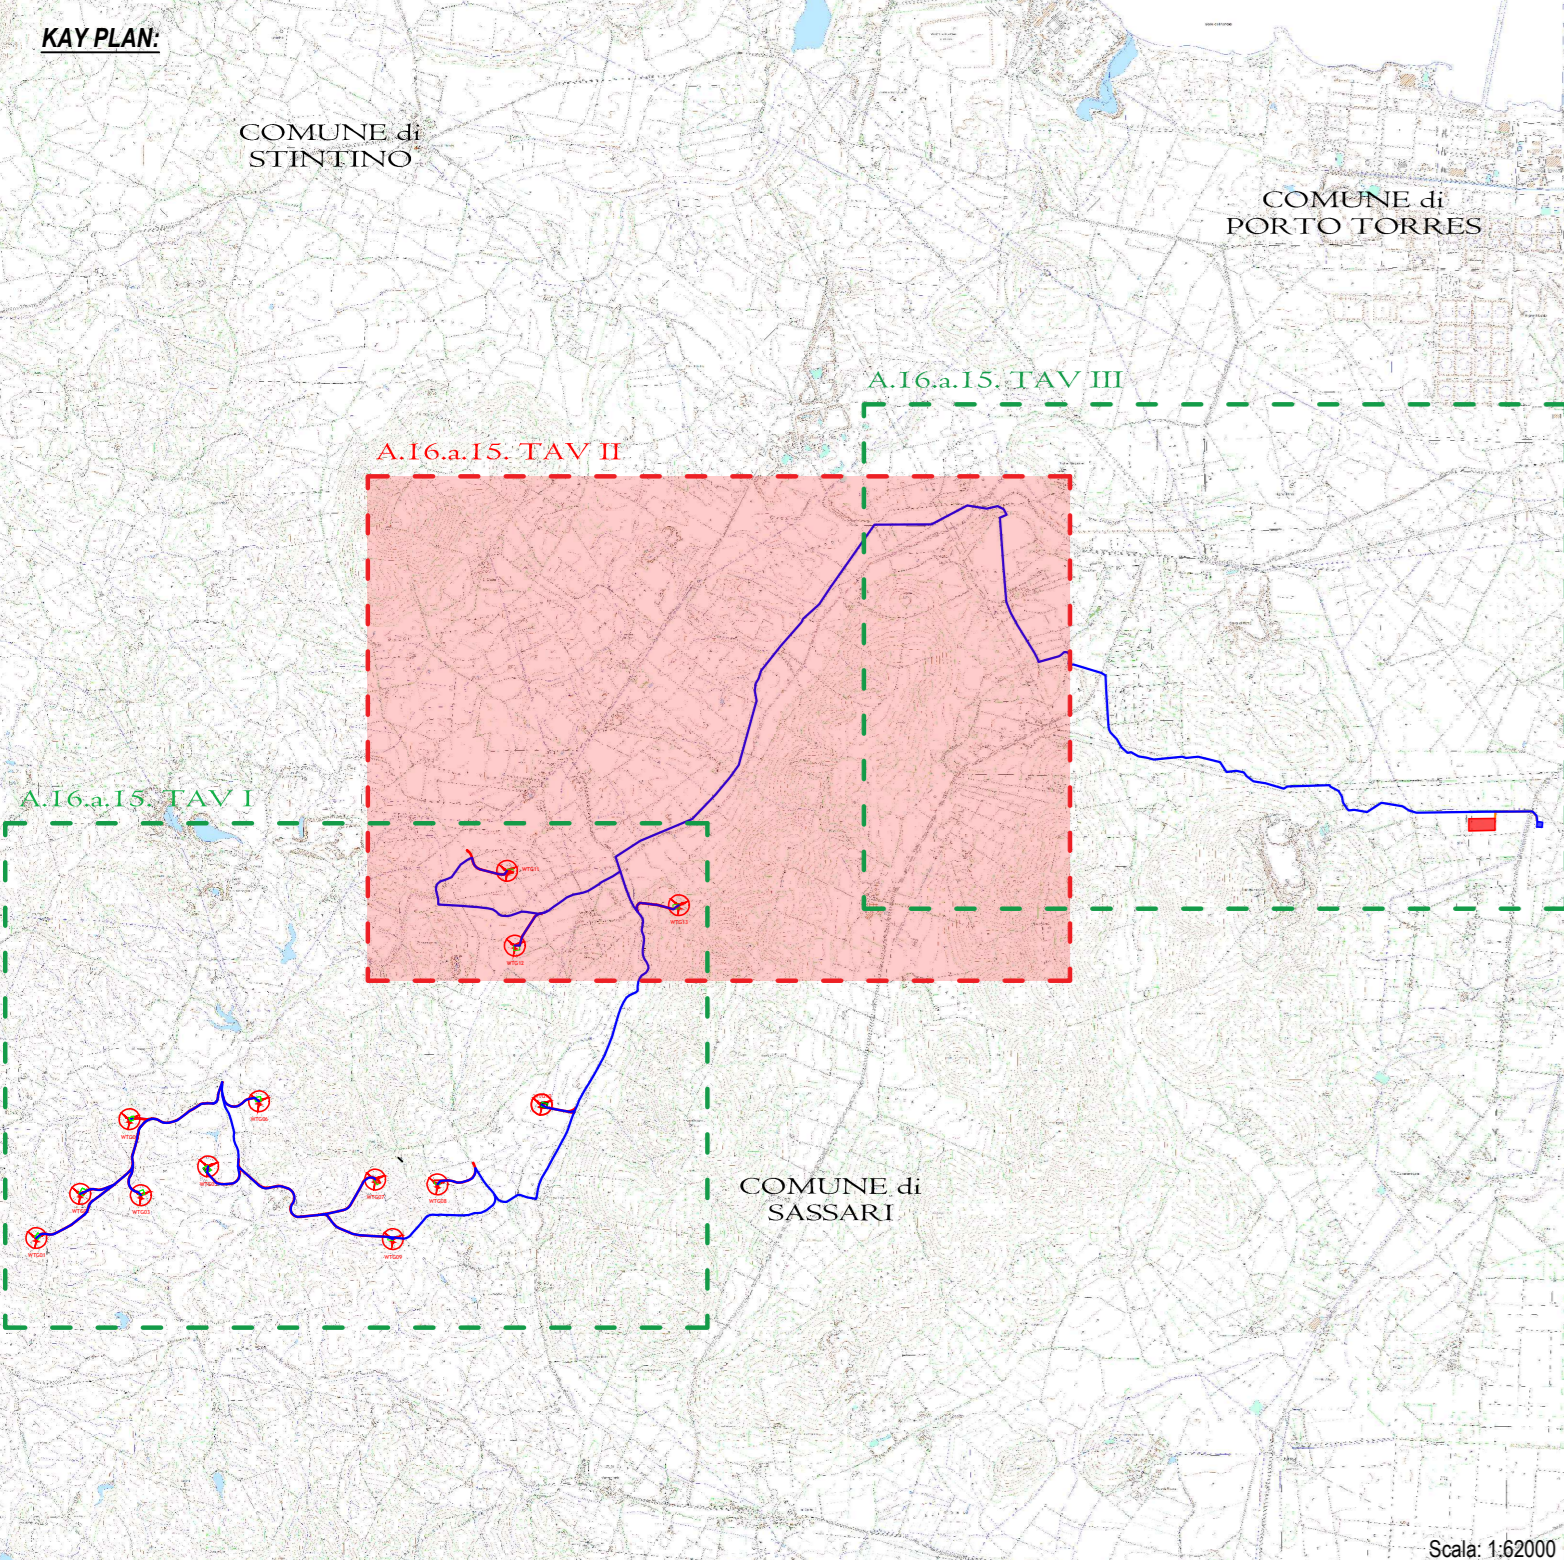

PROGETTO PER LA REALIZZAZIONE DI UN PARCO EOLICO E DELLE RELATIVE OPERE DI CONNESSIONE ALLA RTN  
 POTENZA NOMINALE 78 MW

<p>REGIONE SARDEGNA</p>	<p>PROVINCIA di SASSARI</p>	<p>COMUNE di SASSARI</p> <p>Località "Crabieddu"</p>
-------------------------	-----------------------------	--

Scala: 1:5.000    Formato Stampa: A0

**PROGETTO DEFINITIVO**

ELABORATO

A16.a.3-TAV II    Layout impianto su DBGTP - Tavola II

<p>Progettazione:</p> <p>R.S.V. Design Studio S.r.l.        PIAZZA GARIBOLDI, 10 - 07100 CAGLIARI (CA)        Tel: 070 5241111 - Fax: 070 5241112</p>	<p>Comitente:</p> <p>PLANET SARDEGNA 1 S.r.l.        VIA SASSARESE, 10 - 07100 CAGLIARI (CA)        P.IVA 02742420704</p>
<p>Responsabili Progetto:</p> <p>Ing. Vassalli Quirino</p>	<p>Ing. Speranza Carmine Antonio</p>

Categoria	Elaborato	Data	Motivo della variazione	Revisione	Controllo	Approvato
		18/02/2022	Prima emissione	AV	CVS	RSV

Il presente elaborato è di proprietà di R.S.V. Design Studio S.r.l. Non è consentito riprodurlo o comunque utilizzarlo senza autorizzazione scritta di R.S.V. Design Studio S.r.l.

