


IMPIANTO EOLICO

- Aerogeneratori
- Cavidotto MT
- Cavidotto AT
- Stazione_Utente
- SE Terna_Flumesanzoz

LIMITI

- Regionali
- Comunali

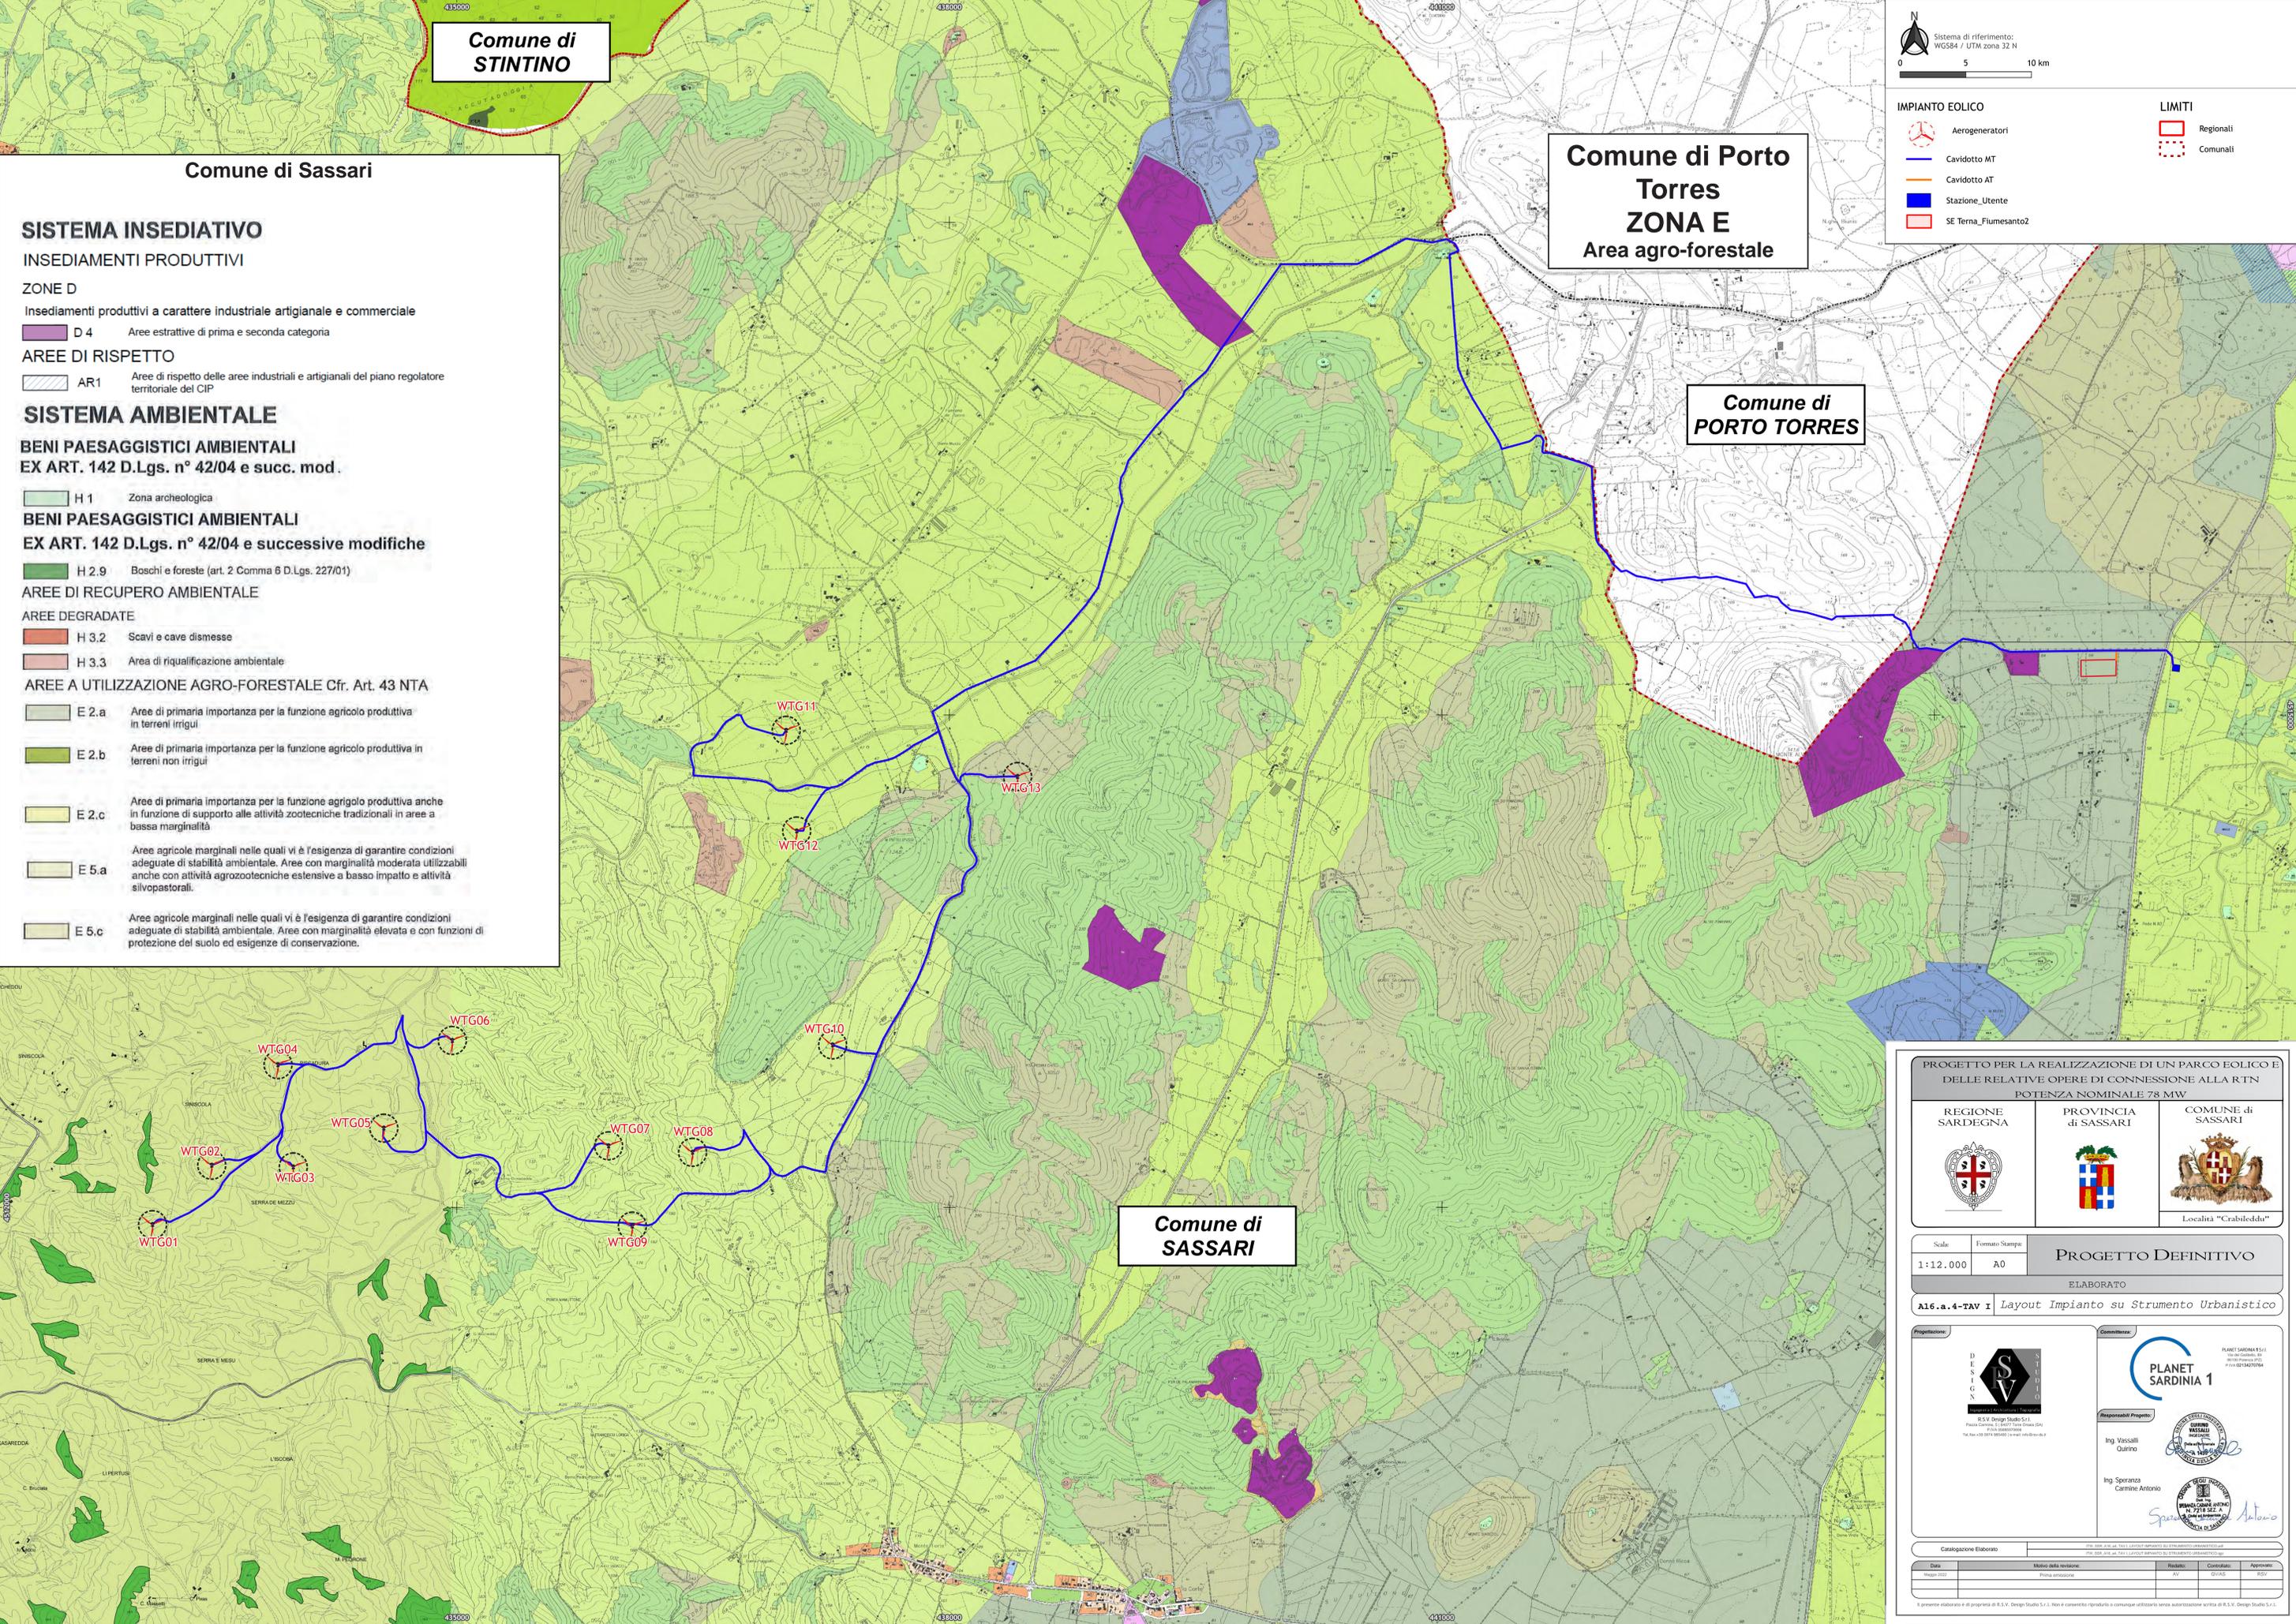

Comune di Sassari

SISTEMA INSEDIATIVO
 INSEDIAMENTI PRODUTTIVI
 ZONE D
 Insedimenti produttivi a carattere industriale artigianale e commerciale
 D 4 Aree estrattive di prima e seconda categoria

AREE DI RISPETTO
 AR1 Aree di rispetto delle aree industriali e artigianali del piano regolatore territoriale del CIP

SISTEMA AMBIENTALE
BENI PAESAGGISTICI AMBIENTALI
 EX ART. 142 D.Lgs. n° 42/04 e succ. mod.
 H 1 Zona archeologica

BENI PAESAGGISTICI AMBIENTALI
 EX ART. 142 D.Lgs. n° 42/04 e successive modifiche
 H 2.9 Boschi e foreste (art. 2 Comma 6 D.Lgs. 227/01)

AREE DI RECUPERO AMBIENTALE
AREE DEGRADATE
 H 3.2 Scavi e cave dismesse
 H 3.3 Area di riqualificazione ambientale

AREE A UTILIZZAZIONE AGRO-FORESTALE Cfr. Art. 43 NTA

E 2.a Aree di primaria importanza per la funzione agricolo produttiva in terreni irrigui

E 2.b Aree di primaria importanza per la funzione agricolo produttiva in terreni non irrigui

E 2.c Aree di primaria importanza per la funzione agricolo produttiva anche in funzione di supporto alle attività zootecniche tradizionali in aree a bassa marginalità

E 5.a Aree agricole marginali nelle quali vi è l'esigenza di garantire condizioni adeguate di stabilità ambientale. Aree con marginalità moderata utilizzabili anche con attività agrozootecniche estensive a basso impatto e attività silvopastorali.

E 5.c Aree agricole marginali nelle quali vi è l'esigenza di garantire condizioni adeguate di stabilità ambientale. Aree con marginalità elevata e con funzioni di protezione del suolo ed esigenze di conservazione.

Comune di Porto Torres
ZONA E
 Area agro-forestale

Comune di PORTO TORRES

Comune di SASSARI

PROGETTO PER LA REALIZZAZIONE DI UN PARCO EOLICO E DELLE RELATIVE OPERE DI CONNESSIONE ALLA RTN POTENZA NOMINALE 78 MW

REGIONE SARDEGNA 	PROVINCIA di SASSARI 	COMUNE di SASSARI Località "Crabileddu"
----------------------	--------------------------	------------------------------------------------

Scale: 1:12.000 Formato Stampa: A0

PROGETTO DEFINITIVO
 ELABORATO

A16.a.4-TAV I Layout Impianto su Strumento Urbanistico

Progettazione R.S.V. Design Studio S.r.l. Via S. Maria, 11 - 07100 Sassari (SS) - Italia Tel. +39 079 2211111 - Fax +39 079 2211112	Commissario PLANET SARDINIA 1 Responsabile Progetto: Ing. Vissalli Quirino Ing. Speranza Carmine Antonio
---	---

Catagorizzazione Elaborato	Data	Modificazioni	Revisione	Completato	Approvato
		Prima emissione	AV	DEFINIZIONE	DEFINIZIONE

Il presente elaborato è di proprietà di R.S.V. Design Studio S.r.l. Non è consentito riprodurlo o comunque utilizzarlo senza autorizzazione scritta di R.S.V. Design Studio S.r.l.