




Stazione di Utenza
Scala 1:100

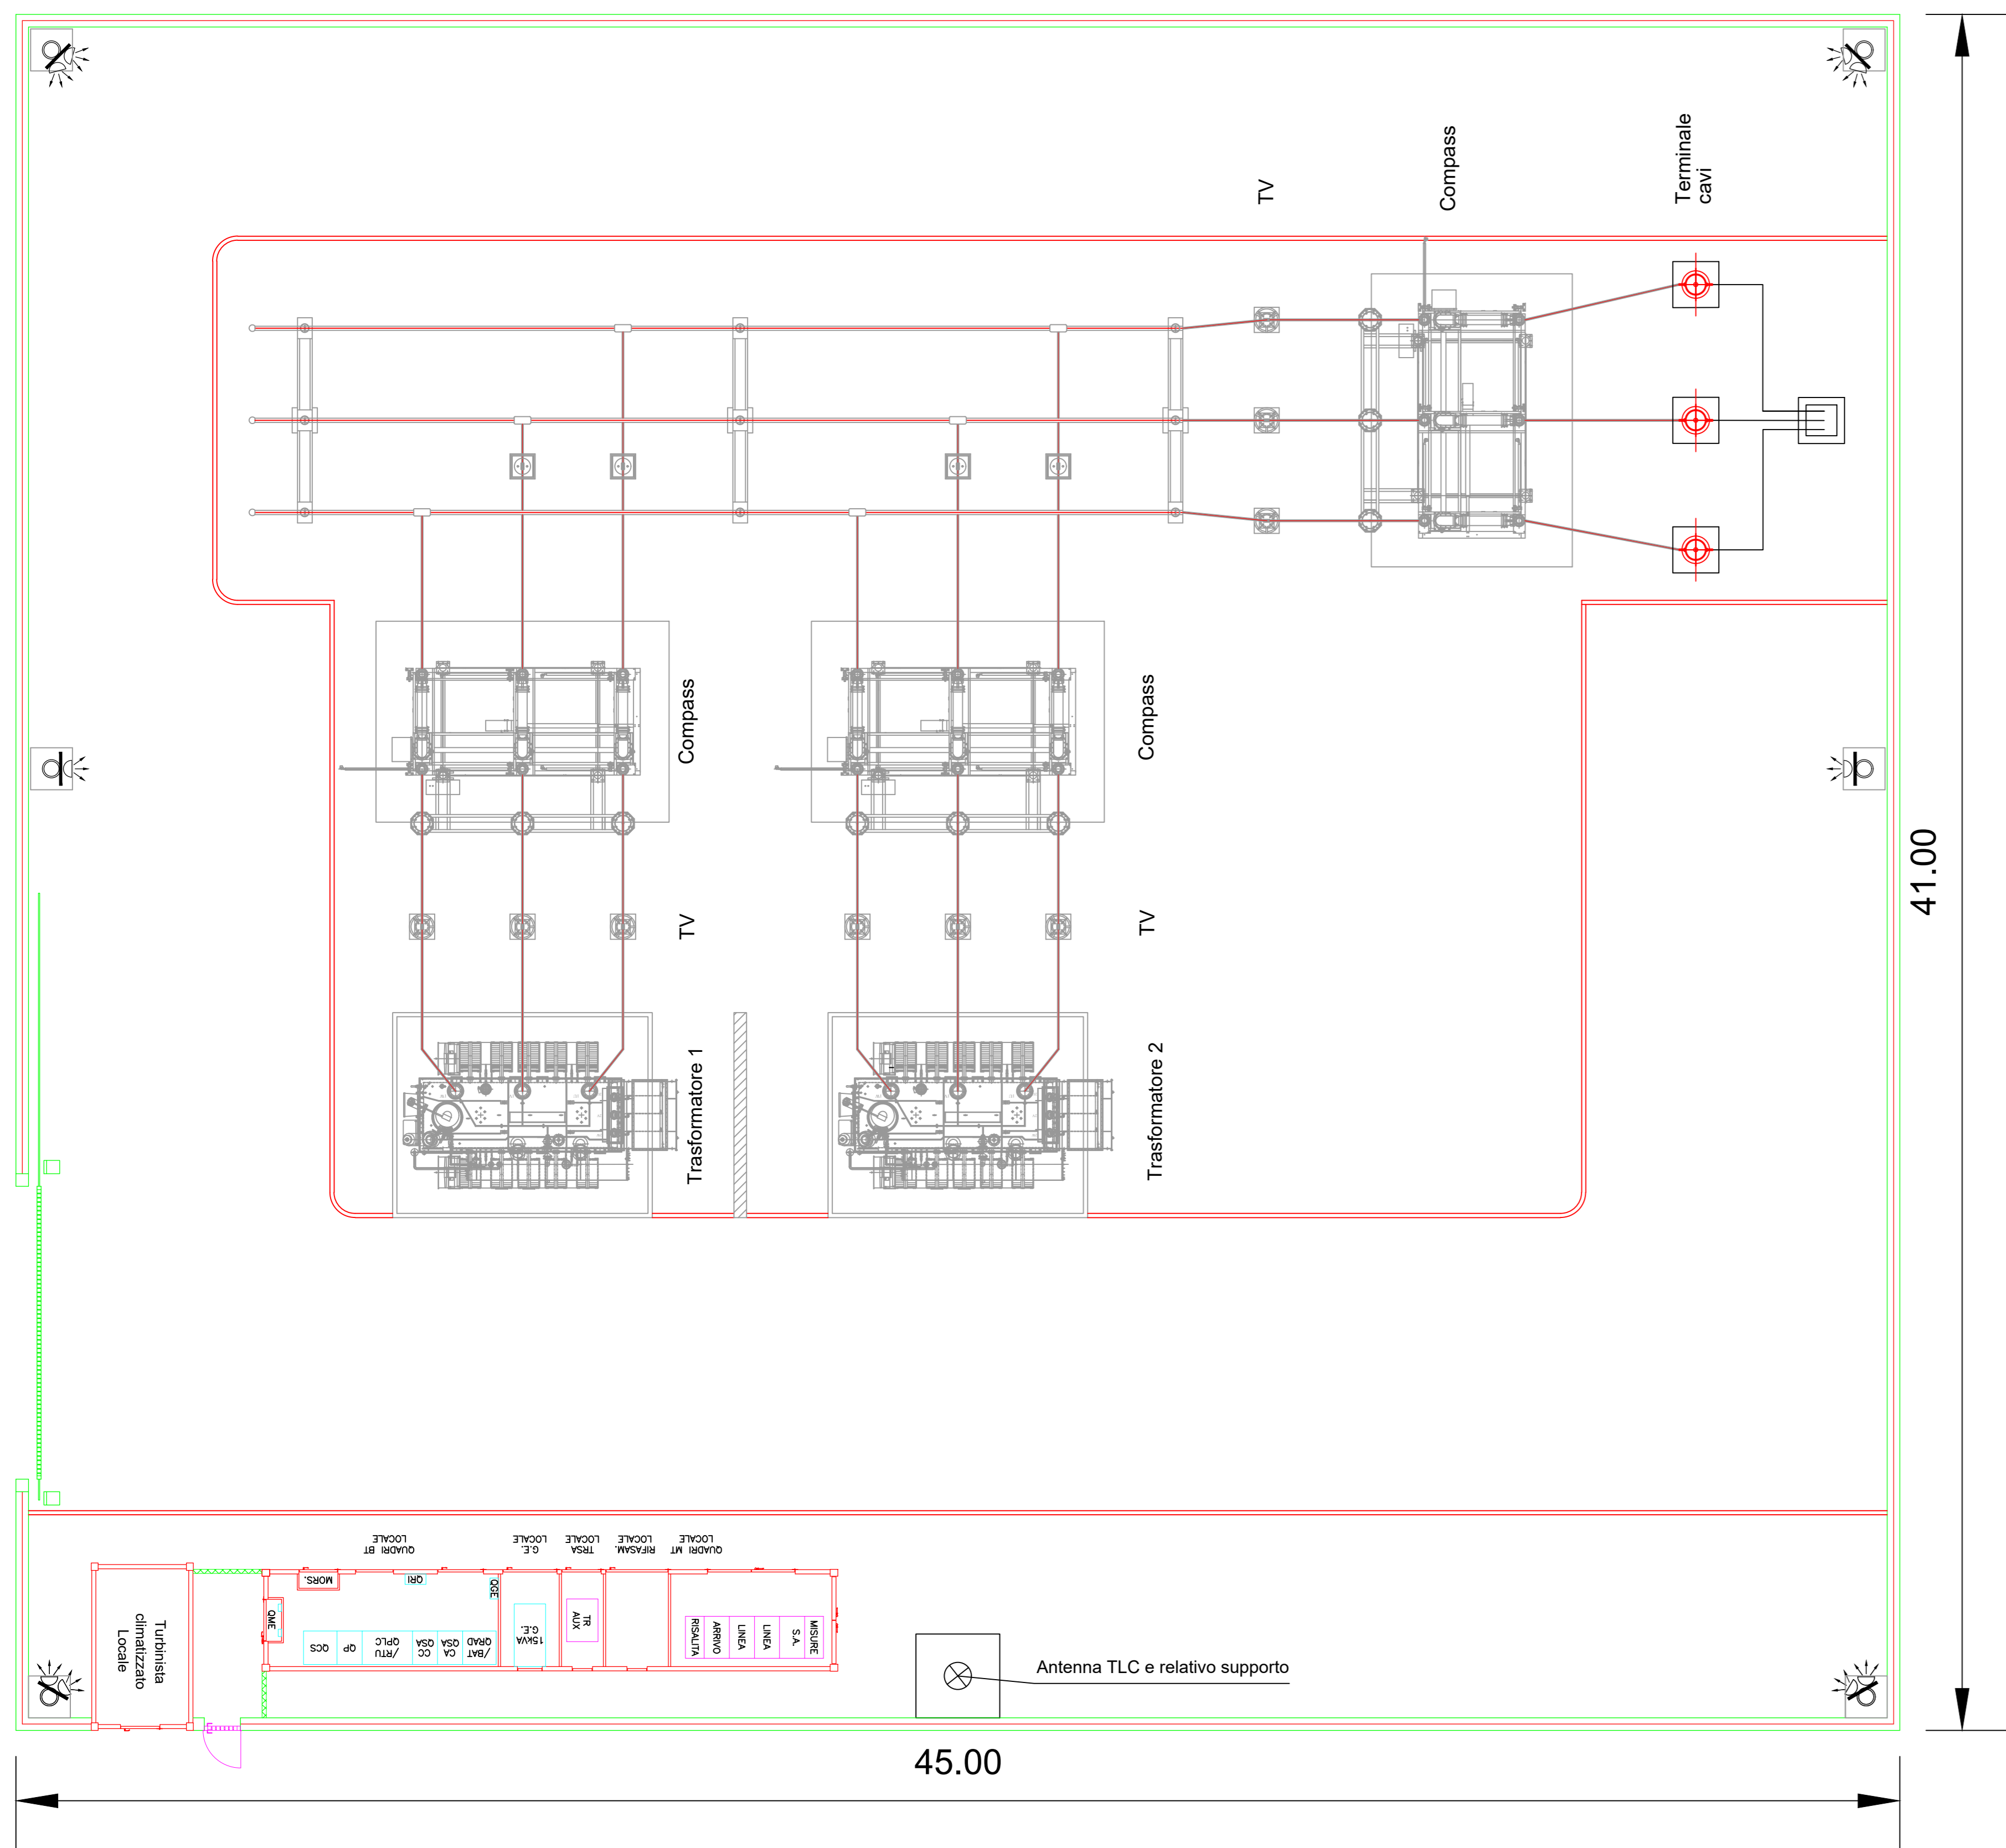


Pianta Cabina di Utenza
Scala 1:50

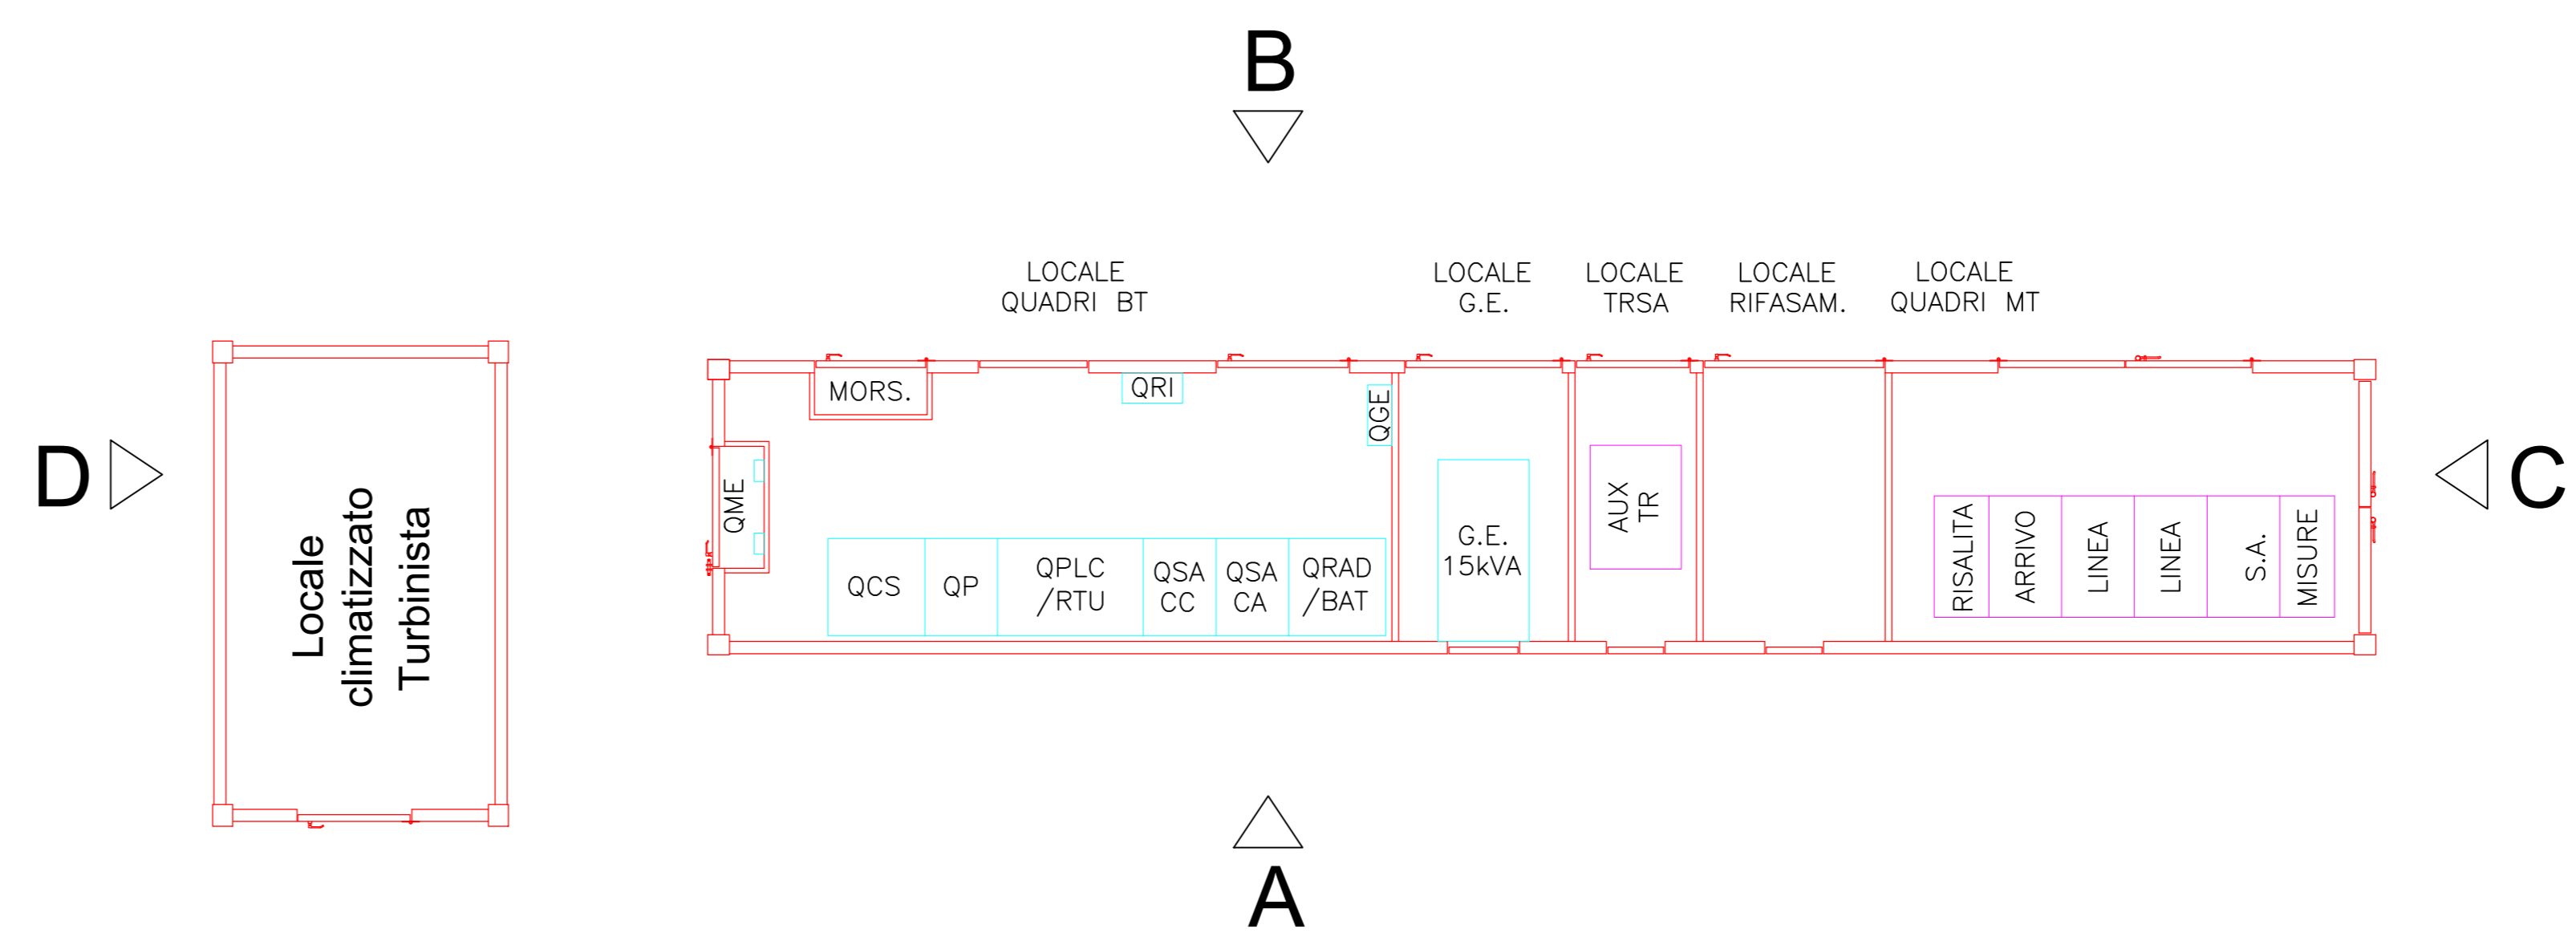



Prospetti Cabina di Utenza
Scala 1:50

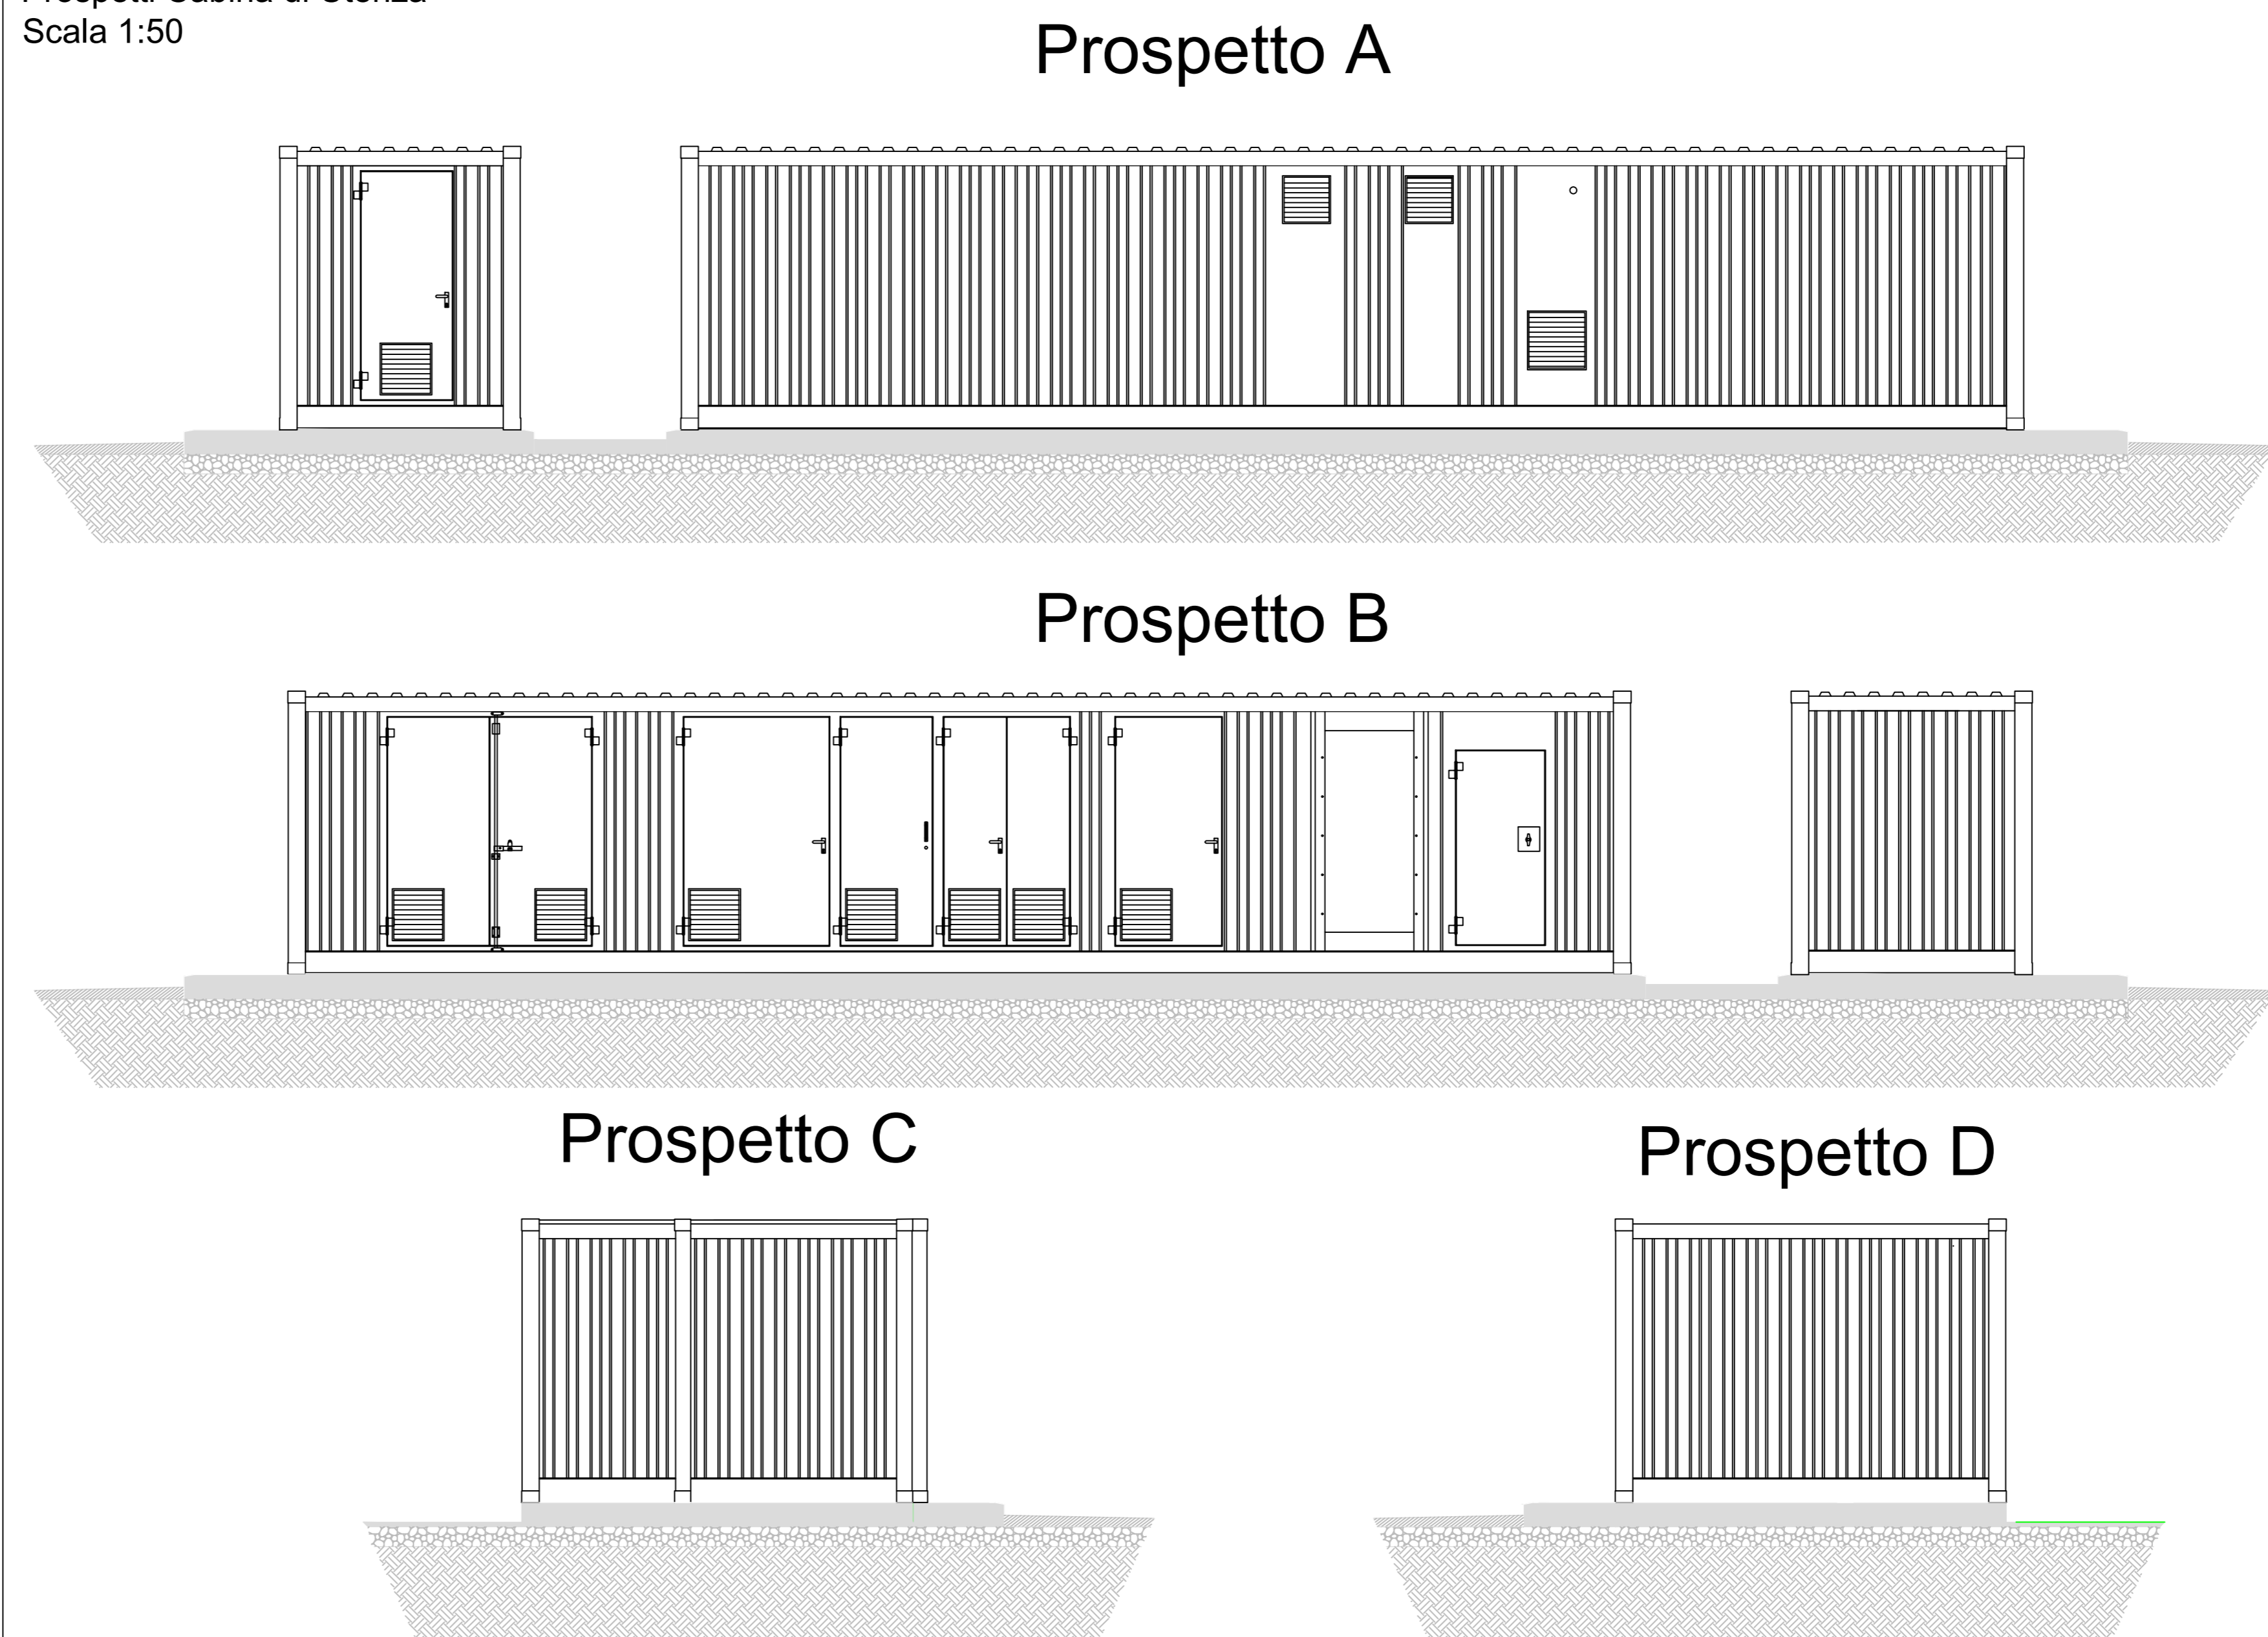

Particolare supporto antenna
Scala 1:100

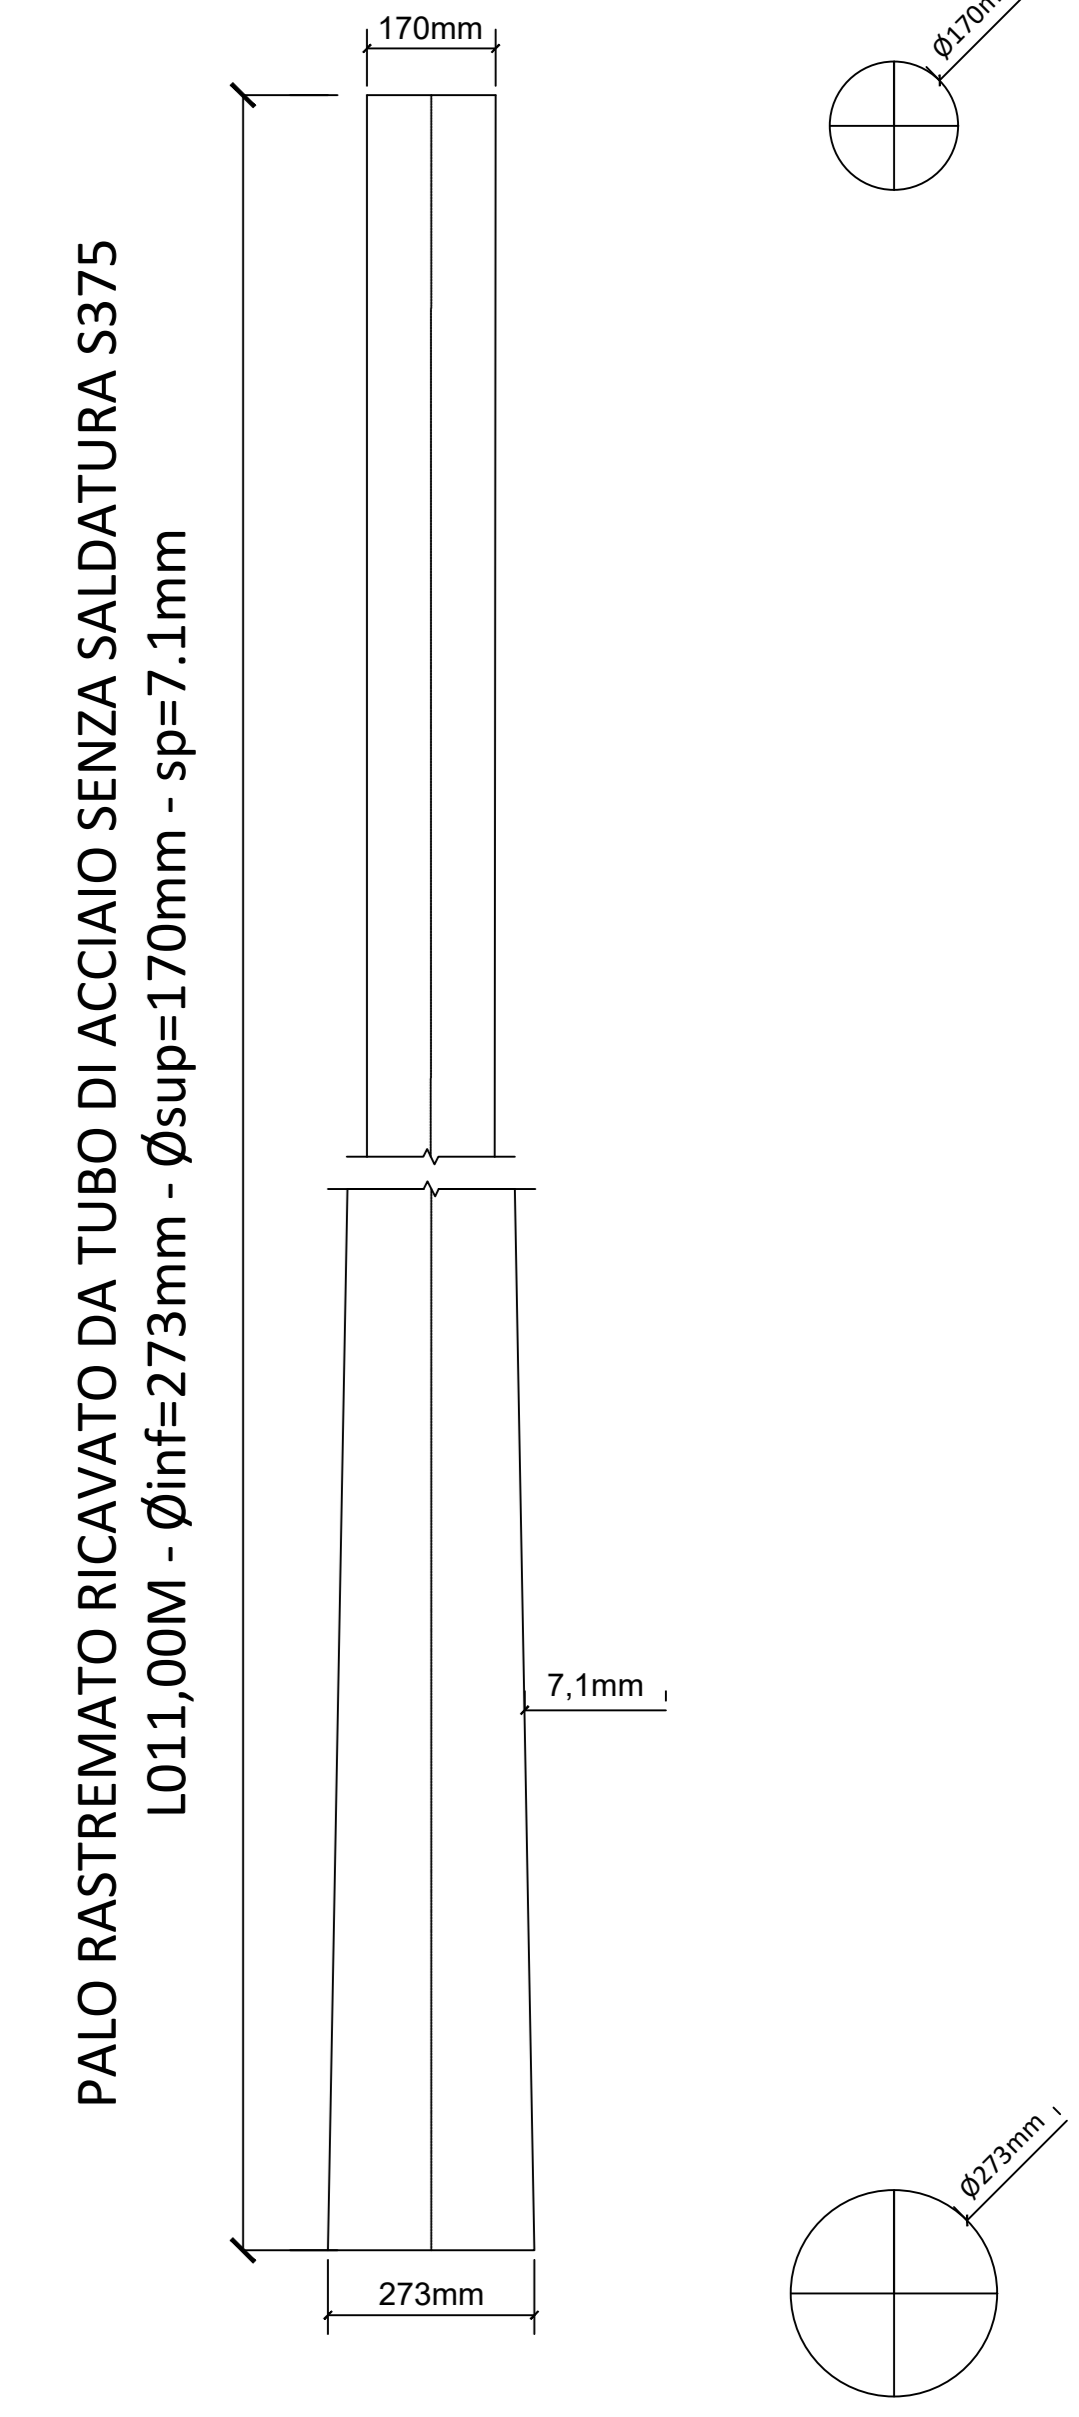

Stazione di Utenza - Sezioni longitudinali
Scala 1:100

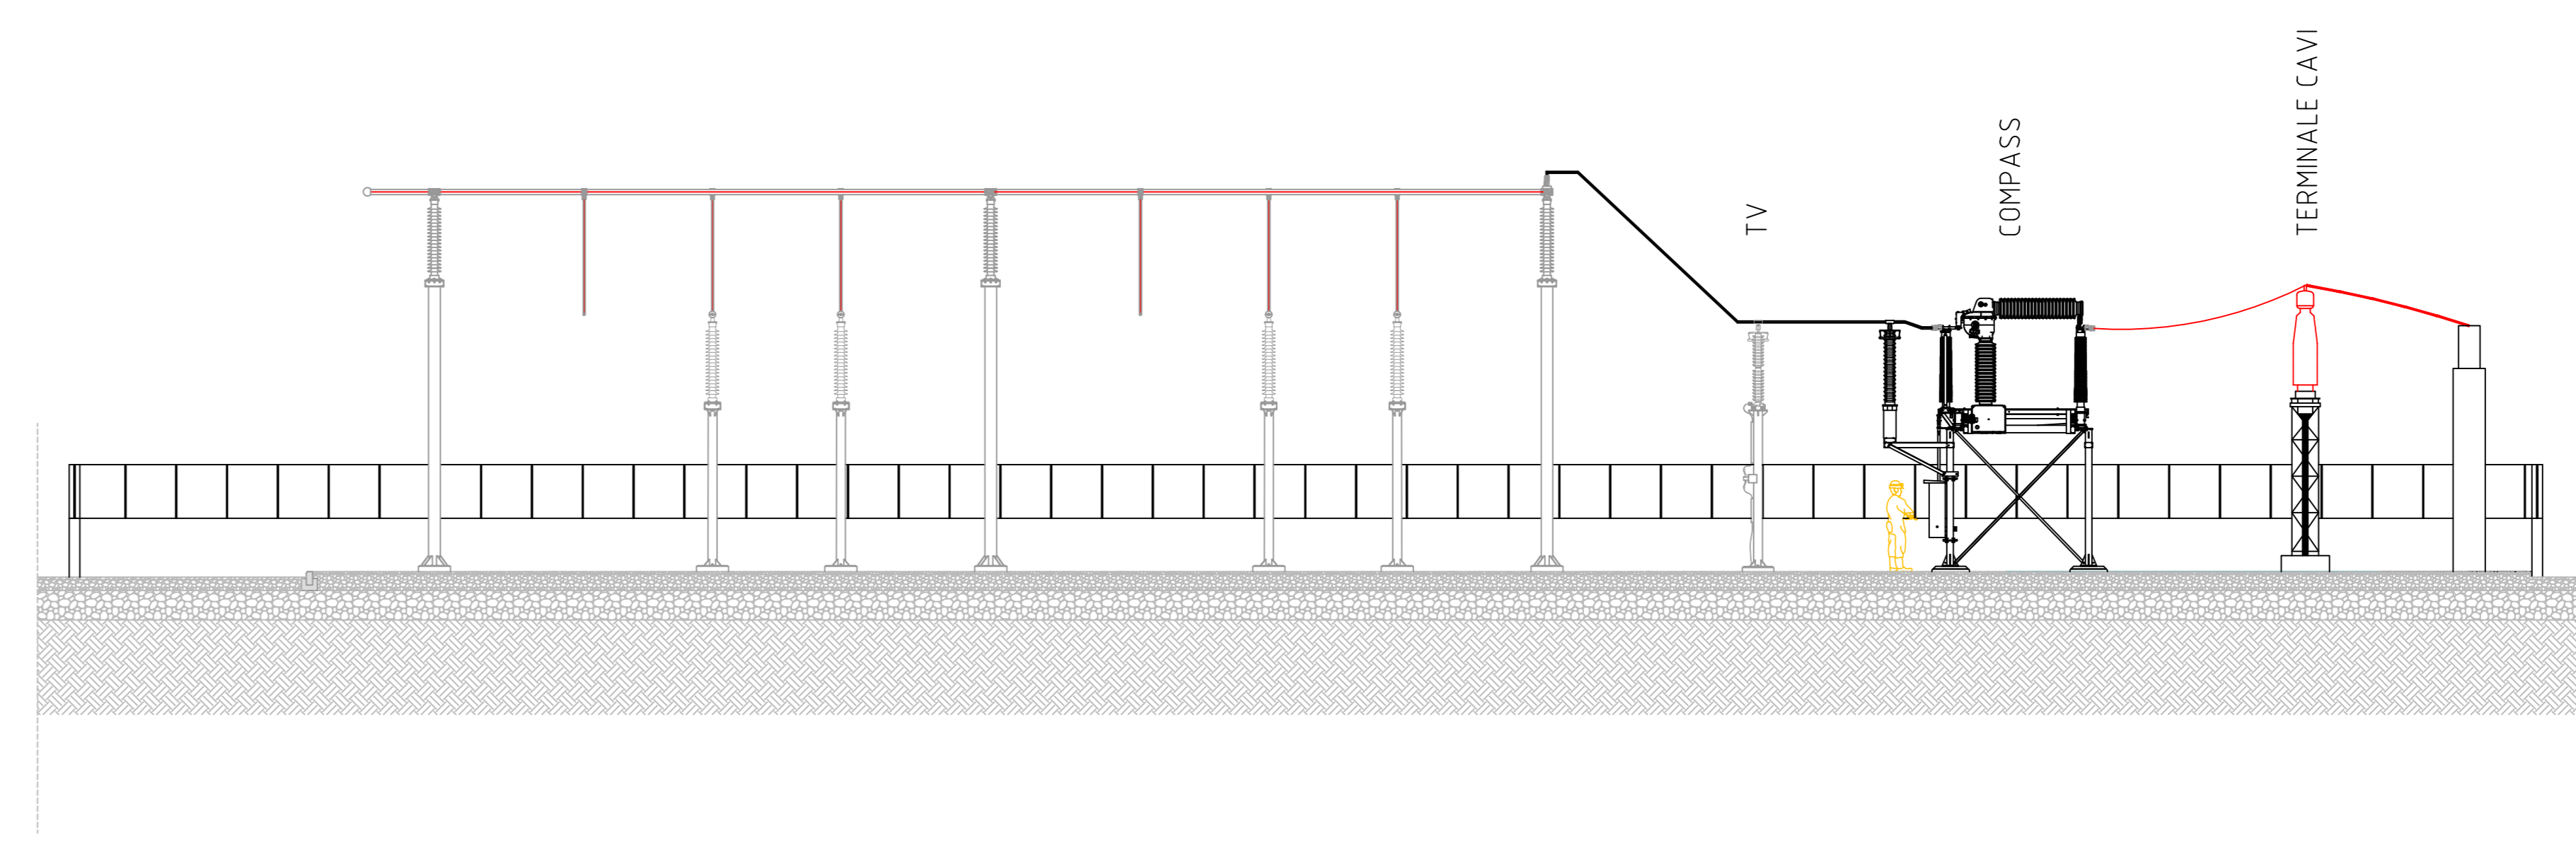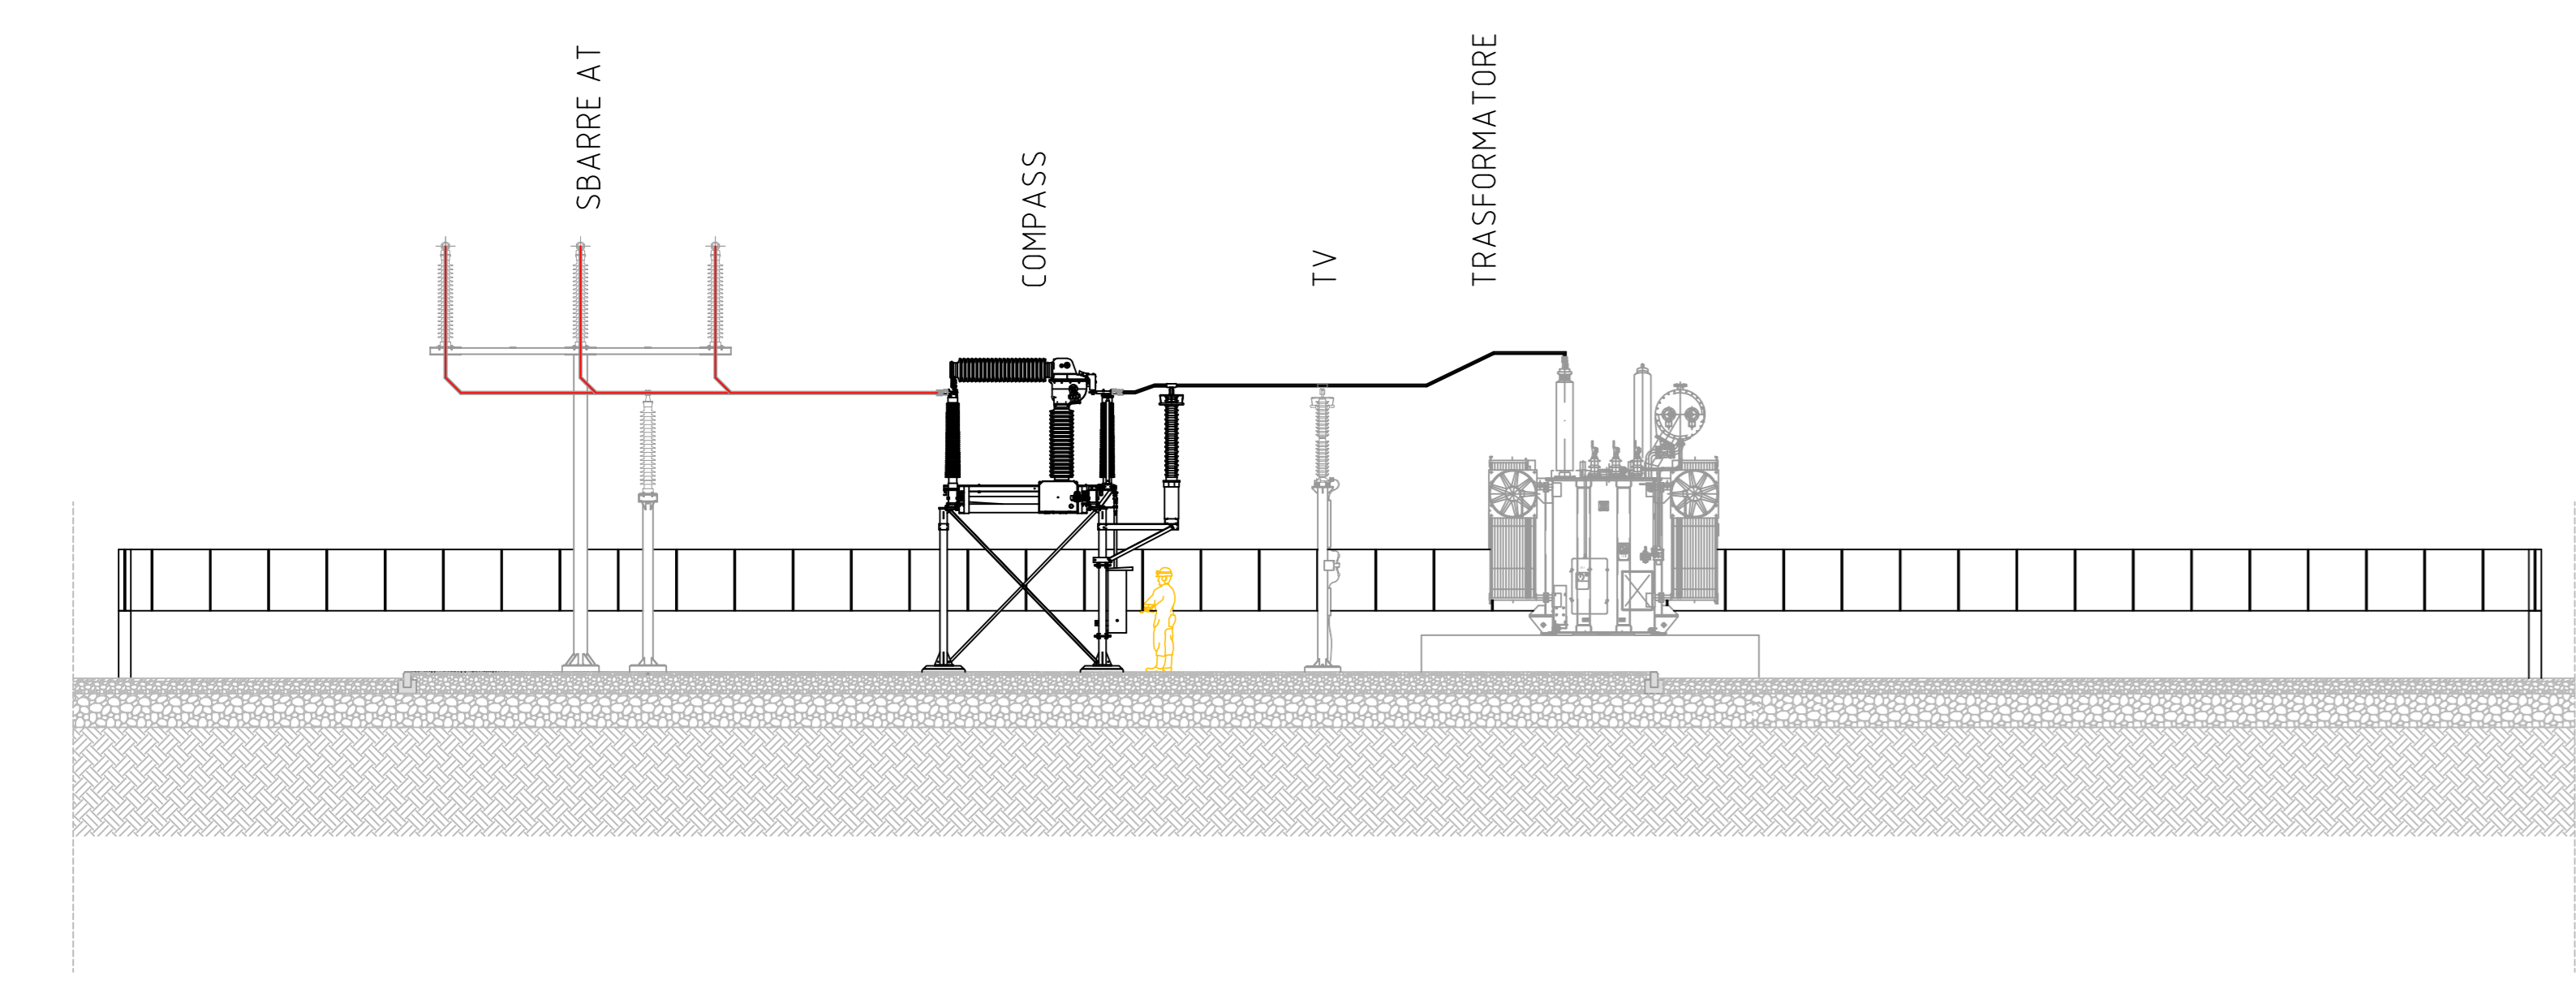

PROGETTO PER LA REALIZZAZIONE DI UN PARCO EOLICO E DELLE RELATIVE OPERE DI CONNESSIONE ALLA RTN POTENZA NOMINALE 78 MW

REGIONE SARDEGNA

PROVINCIA di SASSARI

COMUNE di SASSARI

Località "Crabieddu"

Scale: Formato Stampa: Varie A1

PROGETTO DEFINITIVO

ELABORATO

A16.b.8 Architettonici cabina elettrica (stazione utente)

Proprietario: PLANET SARDINIA 1

Responsabile Progetto: Ing. Vassalli Quintino

Ing. Speranza Carmine Antonio

Data	Motivo della revisione	Redatto	Controllato	Approvato
08/09/2022	Prima emissione	AV	QU	SP

È presente elaborato e di proprietà di R.S.V. Design Studio S.r.l. Non è consentito riprodurlo o comunque utilizzarlo senza autorizzazione scritta di R.S.V. Design Studio S.r.l.