SEZIONI TRASVERSALI - PISTA WTG08 (H01-H18)

Scala 1:200

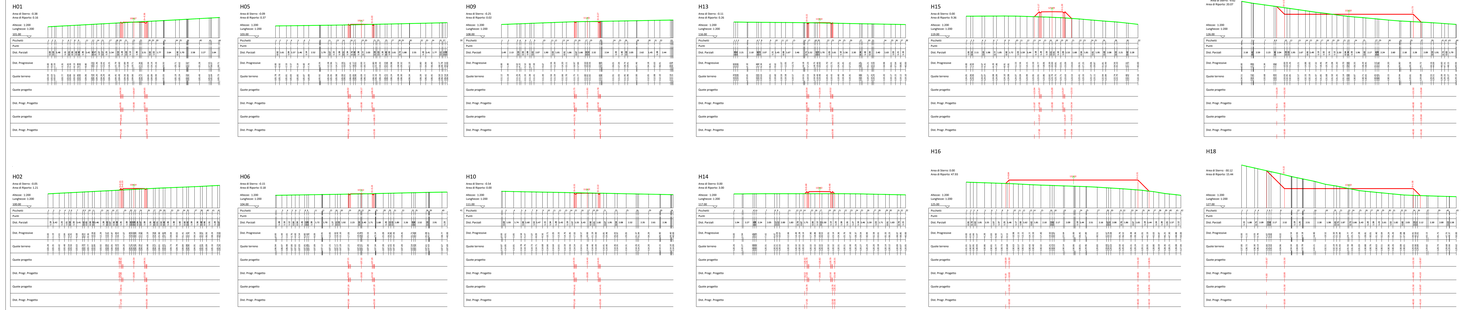

PROFILO LONGITUDINALE - PISTA WTG08

Scala 1:500

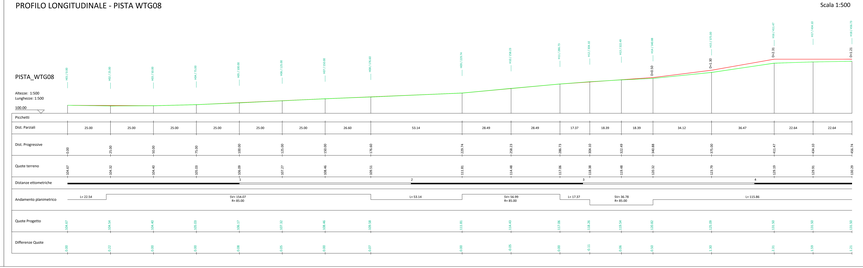

PLANIMETRIA

Scala 1:500

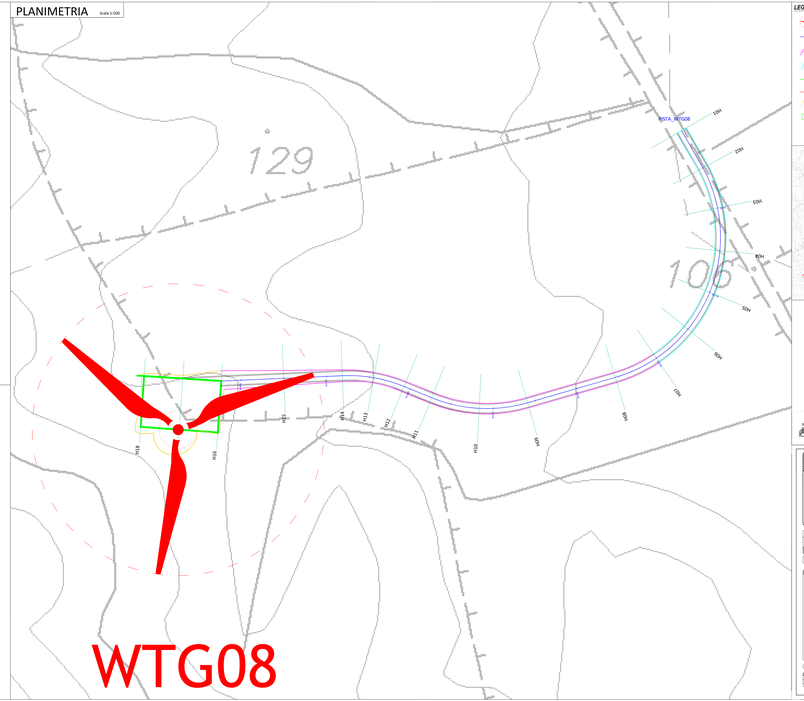

LEGENDA:

- Aerogeneratore
- Asse Strade Pista WTG 08
- Strada Sterrata Esistente da Adeguare
- Strada di Nuova Realizzazione
- Quota Terreno Stato di Fatto
- Quote Terreno di Progetto
- Scarpate Piazzole WTG 08
- Piazzole WTG 08

Sistema di Riferimento WGS84 / UTM zona 32 N

INQUADRAMENTO GEOGRAFICO DEL SITO

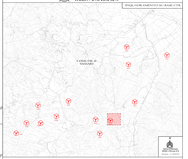

INQUADRAMENTO

Sistema di Riferimento WGS84 / UTM zona 32 N

PROGETTO PER LA REALIZZAZIONE DI UN PARCO EOLICO ED DELLE RELATIVE OPERE DI CONNESSIONE ALLA RTN
POTENZA NOMINALE 6 MW

REGIONE SARDEGNA | PROVINCIA DI SASSARI | COMUNE di CODE DEL DI ORISTANO

Committente: "Consorzio Industriale"

Scala	Formato Tavola	PROGETTO DEFINITIVO
VARIE	-	

ELABORATO

R.T.R. 0 3
TAV. N.11.1 *Profilo longitudinale e sezioni trasversali - WTG08*

Progettista:

Ing. Giuseppe Fadda
Ordine degli Ingegneri della Provincia di Cagliari n. 3

Collaboratori Esterni:

Ing. Simone Cannas
Ordine degli Ingegneri della Provincia di Cagliari n. 5

Ing. Gianluca Carboni
Ordine degli Ingegneri della Provincia di Cagliari n. 6

Ing. Giuseppe Fadda
Ordine degli Ingegneri della Provincia di Cagliari n. 3

Collaborazione Esterna

Data	Revisione	Redatto	Verificato	Approvato
Giugno 2022	Prima emissione			

Consorzio Industriale di Oristano (C.I.O.) Zona Industriale, snc 09170 Oristano - Codice Fiscale 80000430953 - Partita IVA 01000220954 - Tel. 0783 - 310200 - Fax 0783 - 310200 - Sito web: www.cio.or.it - E-mail: info@cio.or.it - Pec: cio@pec.cio.or.it