SEZIONI TRASVERSALI - PISTA WTG07 (G01-G17)

Scala 1:200

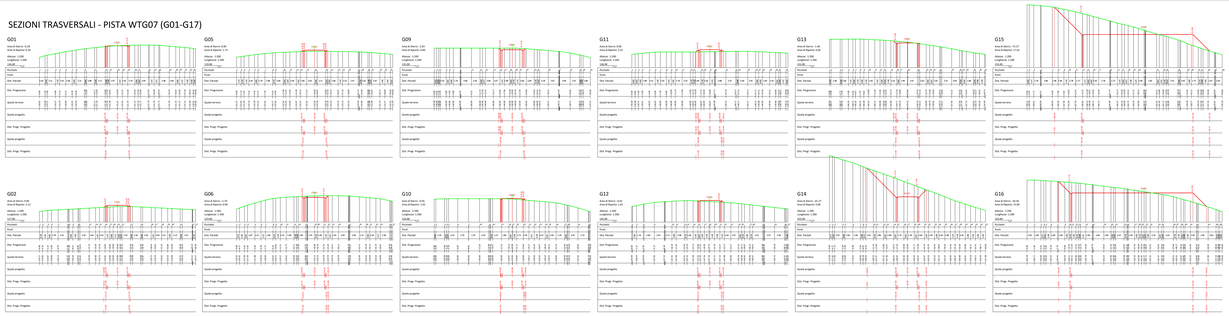

PROFILO LONGITUDINALE - PISTA WTG07

Scala 1:500

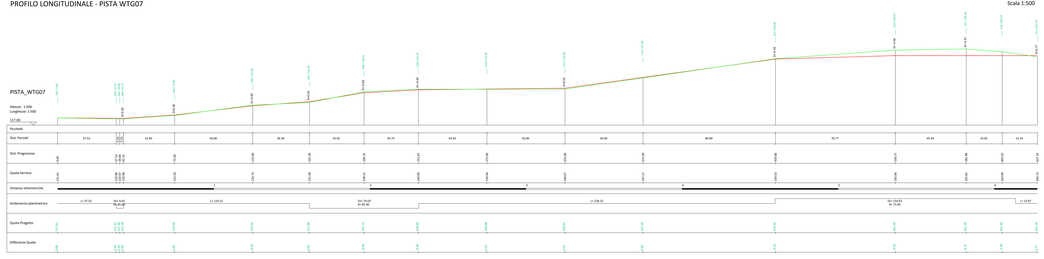

PLANIMETRIA

Scala 1:500

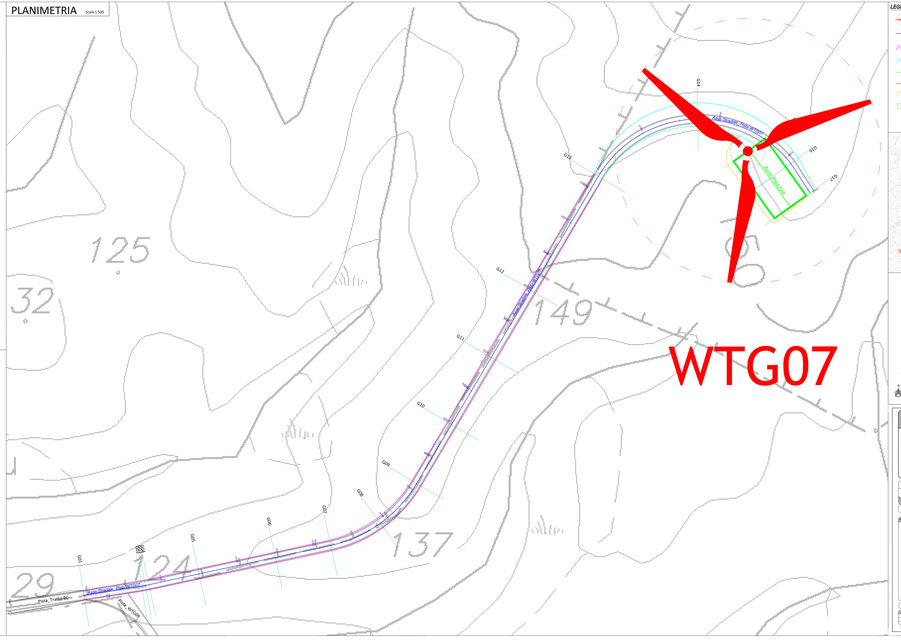
WTG07
125
32
149
137
124
29
Strada Provinciale 2 Ex Strada Statale 195 Sulcitana
Strada Comunale Sant'Antioco - Calasetta
Strada Comunale Sant'Antioco - Calasetta
Strada Comunale Sant'Antioco - Calasetta