SEZIONI TRASVERSALI - PISTA WTG05 (F01-F13)

Scala 1:200

F01

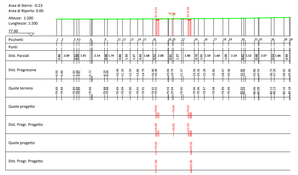

F05

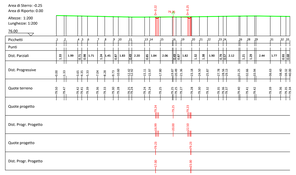

F09

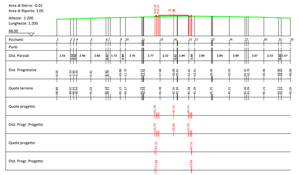

F13

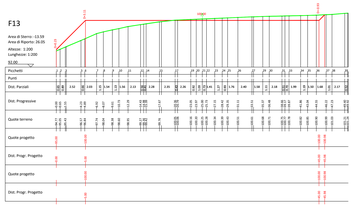

F02

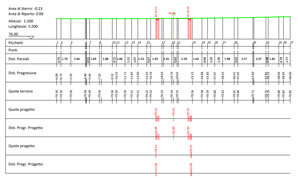

F06

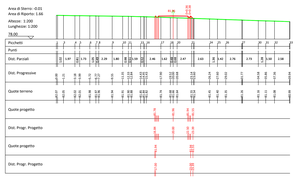

F10

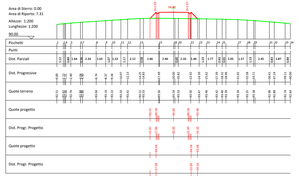

F03

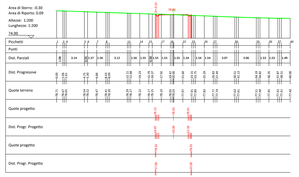

F07

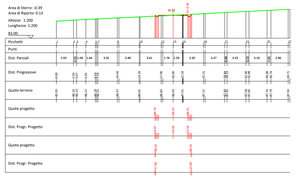

F11

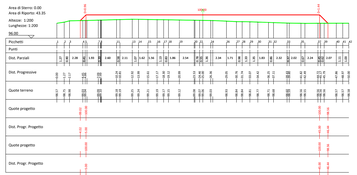

F04

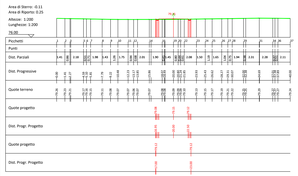

F08

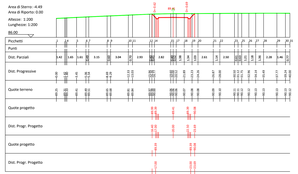

F12

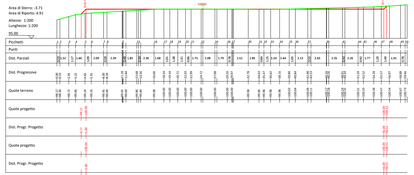

PROFILO LONGITUDINALE - PISTA WTG06

Scala 1:500

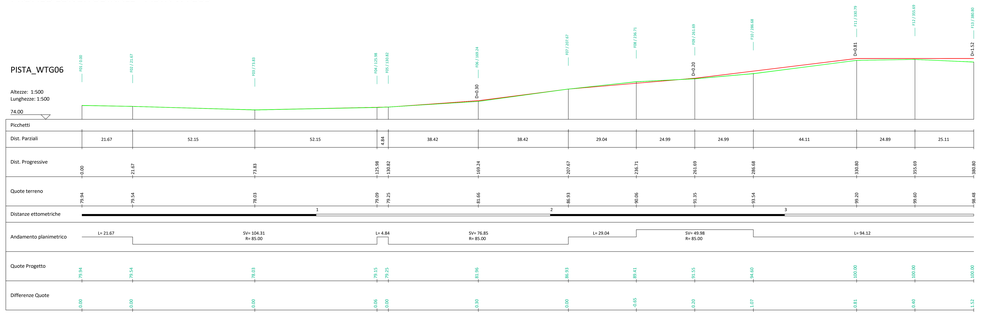

PLANIMETRIA

Scala 1:500

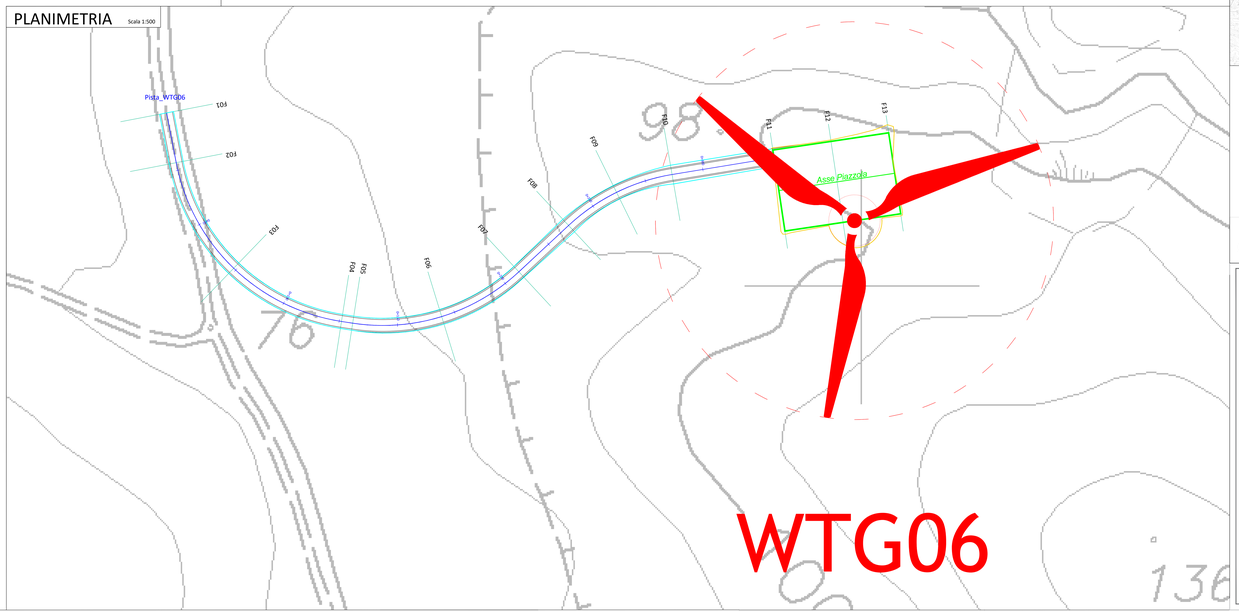

LEGENDA:

- Aerogeneratore
- Asse Stradale Pista WTG 06
- Strada Sterrata Esistente da Adeguare
- Strada di Nuova Realizzazione
- Quota Terreno Stato di Fatto
- Quote Terreno di Progetto
- Scarpata Piazzola WTG 06
- Piazzola WTG 06

N

Sistema di Riferimento
WGS84 / UTM zona 32 N

INQUADRAMENTO DI BASE 4.CTR

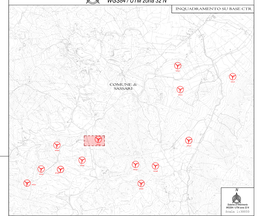

INQUADRAMENTO

Sistema di Riferimento
WGS84 / UTM zona 32 N

PROGETTO PER LA REALIZZAZIONE DI UN PARCO EOLICO E DELLE RELATIVE OPERE DI CONNESSIONE ALLA RTN
POTENZA NOMINALE 78 MW

REGIONE SARDEGNA	PROVINCIA di SASSARI	COMUNE di SASSARI
		Località "Crabbidulù"

Scala	Formato Stampa	
VARIE	=	PROGETTO DEFINITIVO

ELABORATO

A16_d_3
SAV_V1

Profilo longitudinale e Sezioni Trasversali - WTG06

Progettazione

SVI ENERGY

S.V.I. Energy Studio S.r.l.
Piazza Cavour, 2 - 09125 Cagliari (Italy)
Tel. +39 070 6705 1 - Fax +39 070 6705 200
Sede Legale: Via Roma, 223 - 09124 - Cagliari (Italy)

Committente

PLANET SARDINIA S.r.l.
Via Roma, 223 - 09124 - Cagliari (Italy)
P.IVA 03937010924

PLANET SARDINIA 1

Responsabili Progetto

Ing. Vassalli Quirino

ORDINE DEGLI INGEGNERI PROV. CAGLIARI
Ingegnere Civile e Ambientale
Settore Ambiente e Territorio
Sez. A - n. 1108

Ing. Sperenza Cerrina Antonio

ORDINE DEGLI INGEGNERI PROV. CAGLIARI
Ingegnere Civile e Ambientale
Settore Ambiente e Territorio
Sez. A - n. 1107

Collaborazione Esterna:

TECNICI DI SUPPORTO ALL'INGEGNERIA AMBIENTALE
Via Dante, 4 - 09125 - Cagliari (Italy)
Tel. +39 070 6705 1 - Fax +39 070 6705 200

Data	Stato della revisione	Redatto	Controllato	Approvato
Giugno 2011	Prima emissione	SVI	Ing. Sperenza	Ing. Vassalli
			Ing. Vassalli	Ing. Sperenza

Il presente elaborato è di proprietà di S.V.I. Energy Studio S.r.l. Non è consentita riproduzione o consegna ad Enti terzi senza autorizzazione scritta da S.V.I. Energy Studio S.r.l.