SEZIONI TRASVERSALI - PISTA WTG12 (L01-L15)

Scala 1:200

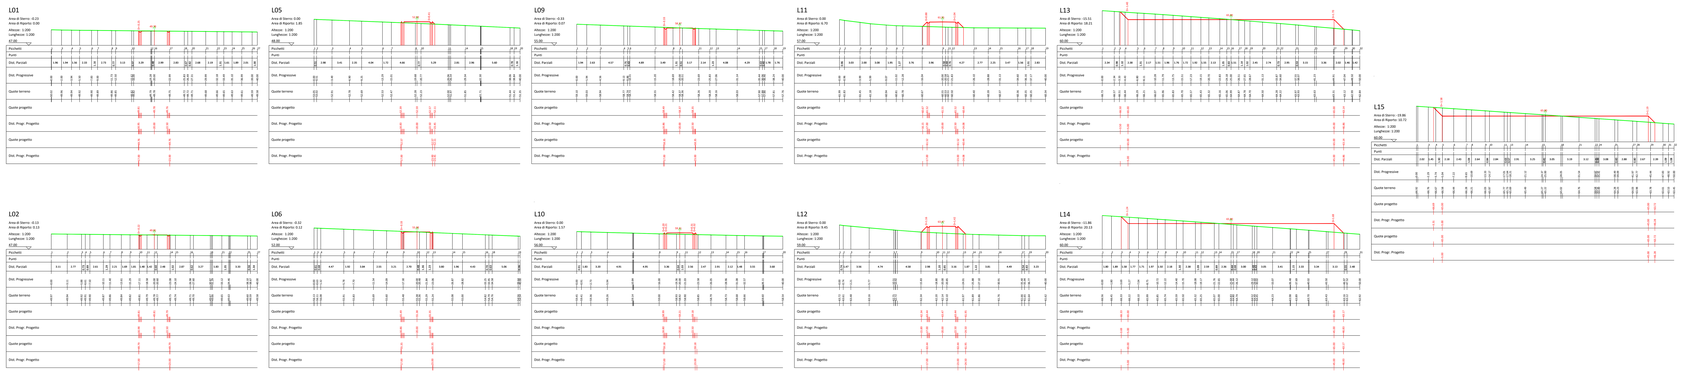

PROFILO LONGITUDINALE - PISTA WTG12

Scala 1:500

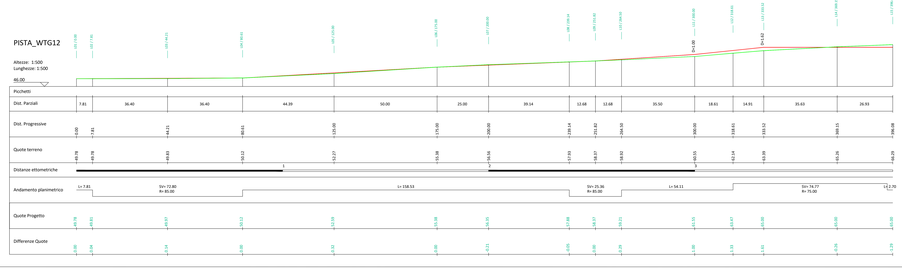

PLANIMETRIA

Scala 1:500

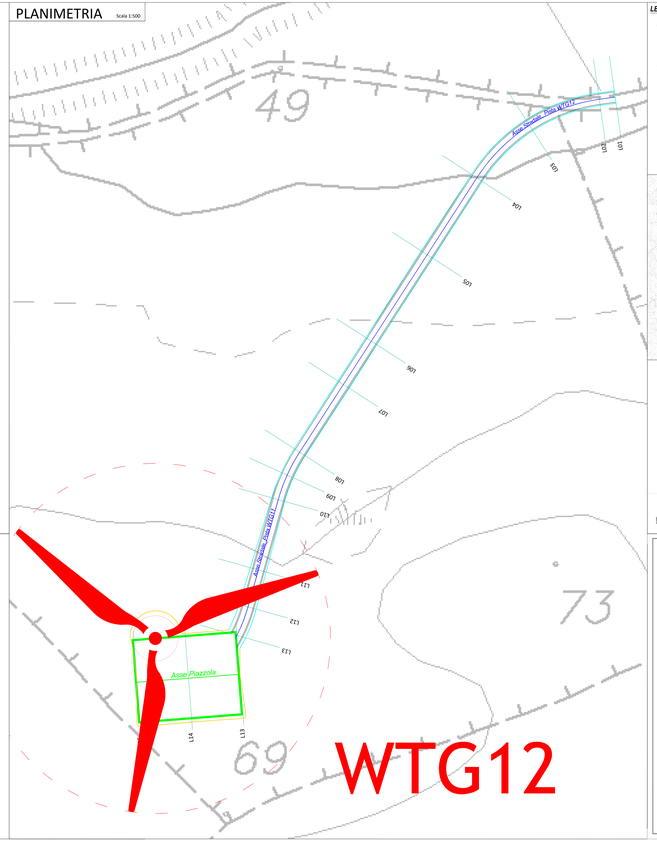

LEGENDA:

- Aerogeneratore
- Asse Stradale Piste WTG 12
- Strada Sterrata Esistente da Adeguare
- Strada di Nuova Realizzazione
- Quota Terreno Dato di Fatto
- Quota Terreno di Progetto
- Sciarpata Piazzola WTG 12
- Piazzola WTG 12

Sistema di Riferimento WGS84 / UTM zona 32 N

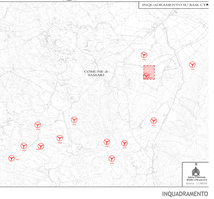

INQUADRAMENTO

Sistema di Riferimento WGS84 / UTM zona 32 N

PROGETTO PER LA REALIZZAZIONE DI UN PARCO EOLICO E DELLE RELATIVE OPERE DI CONNESSIONE ALLA RTN
POTENZA NOMINALE 78 MW

REGIONE SARDEGNA	PROVINCIA di SASSARI	COMUNE di SASSARI
		Località "Coltelladu"

Scala	Formato Stampa	Progetto Definitivo
VARIE	-	

ELABORATO

A16 d.3
TAV_A12 *Profilo Longitudinale e Sezioni Trasversali - WTG12*

Committente

ENEL GREEN POWER ITALIA S.R.L.
Viale Regina Margherita, 137 - 00198 Roma
P.IVA 16683971003

Progettista

ENAEL ARDENA 1

Progettista Esterno

Ing. Vassalli Quirino
ORDINE DEGLI INGEGNERI PROV. CAGLIARI N. 1000

Ing. Speranza Carmela Antonia
ORDINE DEGLI INGEGNERI PROV. CAGLIARI N. 1000

A.R.A. Ingegneria S.r.l.
Via Dante 177 - 09131 Cagliari
Tel. 070 271 2000 - P.IVA 03480710924

Collaborazione Esterna

Data	Stato Attuale	Verificato	Approvato
Gennaio 2021	Emissione Iniziale		

Il presente elaborato è proprietà di A.R.A. Ingegneria S.r.l. Vietata la riproduzione, totale o parziale, senza autorizzazione scritta della A.R.A. Ingegneria S.r.l.