SEZIONI TRASVERSALI - PISTA TRATTO AB (AB01-AB66)

AB01

Area di Sterro: -0.25
Area di Riporto: 0.00

Altezze: 1:250
Lunghezze: 1:250
76.00

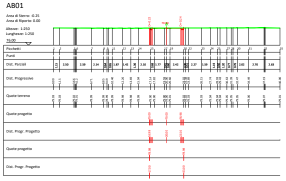
Picchetti
Punti
Dist. Parziali
Dist. Progressive
Quote terreno
Quote progetto
Dist. Progr. Progetto
Quote progetto
Dist. Progr. Progetto

AB02

Area di Sterro: -0.31
Area di Riporto: 0.01

Altezze: 1:250
Lunghezze: 1:250
77.00

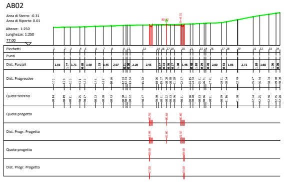
Picchetti
Punti
Dist. Parziali
Dist. Progressive
Quote terreno
Quote progetto
Dist. Progr. Progetto
Quote progetto
Dist. Progr. Progetto

AB03

Area di Sterro: -0.90
Area di Riporto: 0.13

Altezze: 1:250
Lunghezze: 1:250
77.00

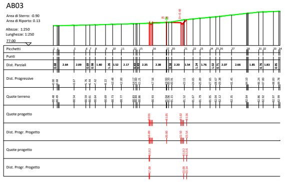
Picchetti
Punti
Dist. Parziali
Dist. Progressive
Quote terreno
Quote progetto
Dist. Progr. Progetto
Quote progetto
Dist. Progr. Progetto

AB04

Area di Sterro: -0.22
Area di Riporto: 0.34

Altezze: 1:250
Lunghezze: 1:250
77.00

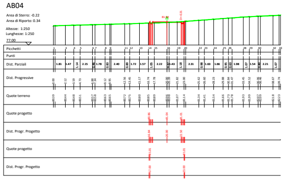
Picchetti
Punti
Dist. Parziali
Dist. Progressive
Quote terreno
Quote progetto
Dist. Progr. Progetto
Quote progetto
Dist. Progr. Progetto

AB05

Area di Sterro: -0.31
Area di Riporto: 0.24

Altezze: 1:250
Lunghezze: 1:250
77.00

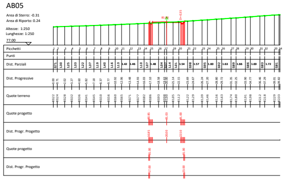
Picchetti
Punti
Dist. Parziali
Dist. Progressive
Quote terreno
Quote progetto
Dist. Progr. Progetto
Quote progetto
Dist. Progr. Progetto

AB06

Area di Sterro: -0.44
Area di Riporto: 0.13

Altezze: 1:250
Lunghezze: 1:250
77.00

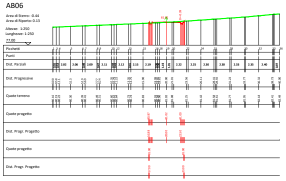
Picchetti
Punti
Dist. Parziali
Dist. Progressive
Quote terreno
Quote progetto
Dist. Progr. Progetto
Quote progetto
Dist. Progr. Progetto

AB07

Area di Sterro: -0.43
Area di Riporto: 0.17

Altezze: 1:250
Lunghezze: 1:250
78.00

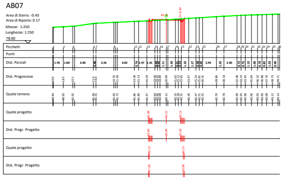
Picchetti
Punti
Dist. Parziali
Dist. Progressive
Quote terreno
Quote progetto
Dist. Progr. Progetto
Quote progetto
Dist. Progr. Progetto

AB08

Area di Sterro: -0.36
Area di Riporto: 0.12

Altezze: 1:250
Lunghezze: 1:250
82.00

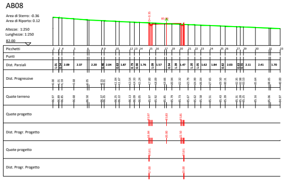
Picchetti
Punti
Dist. Parziali
Dist. Progressive
Quote terreno
Quote progetto
Dist. Progr. Progetto
Quote progetto
Dist. Progr. Progetto

AB09

Area di Sterro: -0.30
Area di Riporto: 0.09

Altezze: 1:250
Lunghezze: 1:250
86.00

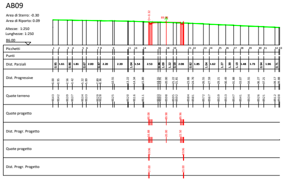
Picchetti
Punti
Dist. Parziali
Dist. Progressive
Quote terreno
Quote progetto
Dist. Progr. Progetto
Quote progetto
Dist. Progr. Progetto

AB10

Area di Sterro: -0.07
Area di Riporto: 0.46

Altezze: 1:250
Lunghezze: 1:250
89.00

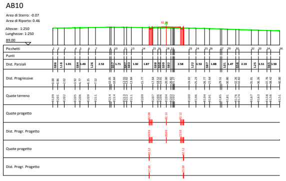
Picchetti
Punti
Dist. Parziali
Dist. Progressive
Quote terreno
Quote progetto
Dist. Progr. Progetto
Quote progetto
Dist. Progr. Progetto

AB11

Area di Sterro: -0.15
Area di Riporto: 0.03

Altezze: 1:250
Lunghezze: 1:250
90.00

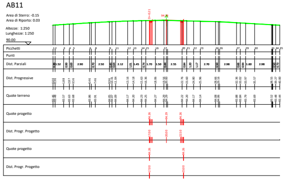
Picchetti
Punti
Dist. Parziali
Dist. Progressive
Quote terreno
Quote progetto
Dist. Progr. Progetto
Quote progetto
Dist. Progr. Progetto

AB12

Area di Sterro: -0.03
Area di Riporto: 0.69

Altezze: 1:250
Lunghezze: 1:250
94.00

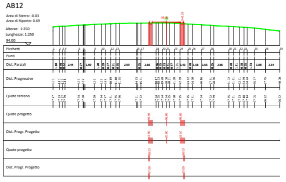
Picchetti
Punti
Dist. Parziali
Dist. Progressive
Quote terreno
Quote progetto
Dist. Progr. Progetto
Quote progetto
Dist. Progr. Progetto

AB13

Area di Sterro: -0.08
Area di Riporto: 0.28

Altezze: 1:250
Lunghezze: 1:250
94.00

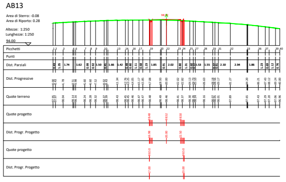
Picchetti
Punti
Dist. Parziali
Dist. Progressive
Quote terreno
Quote progetto
Dist. Progr. Progetto
Quote progetto
Dist. Progr. Progetto

AB14

Area di Sterro: -0.21
Area di Riporto: 0.05

Altezze: 1:250
Lunghezze: 1:250
94.00

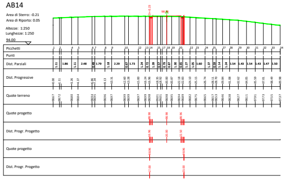
Picchetti
Punti
Dist. Parziali
Dist. Progressive
Quote terreno
Quote progetto
Dist. Progr. Progetto
Quote progetto
Dist. Progr. Progetto

AB15

Area di Sterro: -3.31
Area di Riporto: 0.00

Altezze: 1:250
Lunghezze: 1:250
96.00

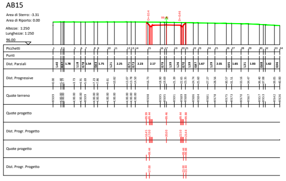
Picchetti
Punti
Dist. Parziali
Dist. Progressive
Quote terreno
Quote progetto
Dist. Progr. Progetto
Quote progetto
Dist. Progr. Progetto

AB16

Area di Sterro: -2.95
Area di Riporto: 0.00

Altezze: 1:250
Lunghezze: 1:250
97.00

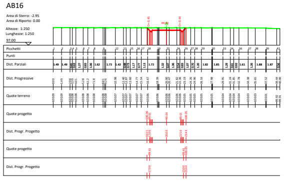
Picchetti
Punti
Dist. Parziali
Dist. Progressive
Quote terreno
Quote progetto
Dist. Progr. Progetto
Quote progetto
Dist. Progr. Progetto

AB17

Area di Sterro: -2.52
Area di Riporto: 0.00

Altezze: 1:250
Lunghezze: 1:250
97.00

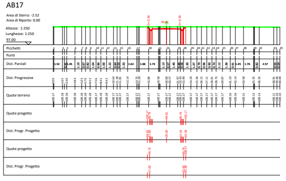
Picchetti
Punti
Dist. Parziali
Dist. Progressive
Quote terreno
Quote progetto
Dist. Progr. Progetto
Quote progetto
Dist. Progr. Progetto

AB18

Area di Sterro: -1.33
Area di Riporto: 0.00

Altezze: 1:250
Lunghezze: 1:250
97.00

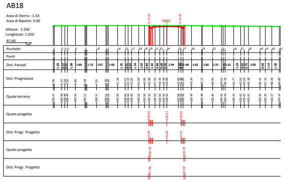
Picchetti
Punti
Dist. Parziali
Dist. Progressive
Quote terreno
Quote progetto
Dist. Progr. Progetto
Quote progetto
Dist. Progr. Progetto

AB19

Area di Sterro: -0.25
Area di Riporto: 0.00

Altezze: 1:250
Lunghezze: 1:250
98.00

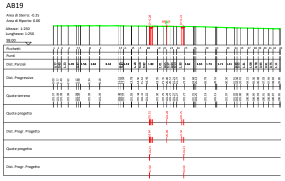
Picchetti
Punti
Dist. Parziali
Dist. Progressive
Quote terreno
Quote progetto
Dist. Progr. Progetto
Quote progetto
Dist. Progr. Progetto

AB20

Area di Sterro: 0.00
Area di Riporto: 4.46

Altezze: 1:250
Lunghezze: 1:250
99.00

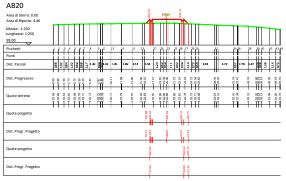
Picchetti
Punti
Dist. Parziali
Dist. Progressive
Quote terreno
Quote progetto
Dist. Progr. Progetto
Quote progetto
Dist. Progr. Progetto

AB21

Area di Sterro: -0.04
Area di Riporto: 1.43

Altezze: 1:250
Lunghezze: 1:250
100.00

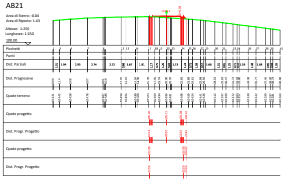
Picchetti
Punti
Dist. Parziali
Dist. Progressive
Quote terreno
Quote progetto
Dist. Progr. Progetto
Quote progetto
Dist. Progr. Progetto

AB22

Area di Sterro: -3.62
Area di Riporto: 0.00

Altezze: 1:250
Lunghezze: 1:250
101.00

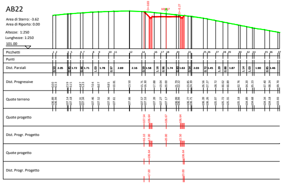
Picchetti
Punti
Dist. Parziali
Dist. Progressive
Quote terreno
Quote progetto
Dist. Progr. Progetto
Quote progetto
Dist. Progr. Progetto

AB23

Area di Sterro: -0.35
Area di Riporto: 0.12

Altezze: 1:250
Lunghezze: 1:250
106.00

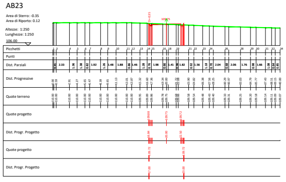
Picchetti
Punti
Dist. Parziali
Dist. Progressive
Quote terreno
Quote progetto
Dist. Progr. Progetto
Quote progetto
Dist. Progr. Progetto

AB24

Area di Sterro: -0.02
Area di Riporto: 0.92

Altezze: 1:250
Lunghezze: 1:250
107.00

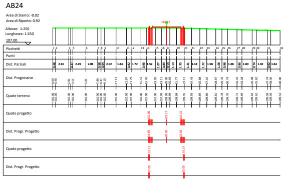
Picchetti
Punti
Dist. Parziali
Dist. Progressive
Quote terreno
Quote progetto
Dist. Progr. Progetto
Quote progetto
Dist. Progr. Progetto

AB25

Area di Sterro: 0.00
Area di Riporto: 3.72

Altezze: 1:250
Lunghezze: 1:250
107.00

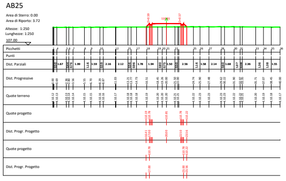
Picchetti
Punti
Dist. Parziali
Dist. Progressive
Quote terreno
Quote progetto
Dist. Progr. Progetto
Quote progetto
Dist. Progr. Progetto

AB26

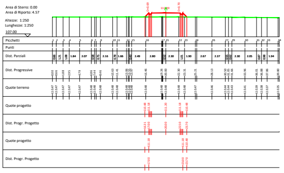
Area di Sterro: 0.00
Area di Riporto: 4.57
Altezze: 1:250
Lunghezze: 1:250
107.00
Picchetti
Punti
Dist. Parziali
Dist. Progressive
Quote terreno
Quote progetto
Dist. Progr. Progetto
Quote progetto
Dist. Progr. Progetto

AB27

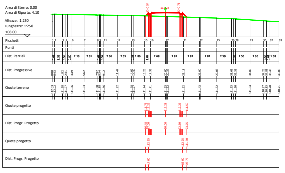
Area di Sterro: 0.00
Area di Riporto: 4.10
Altezze: 1:250
Lunghezze: 1:250
108.00
Picchetti
Punti
Dist. Parziali
Dist. Progressive
Quote terreno
Quote progetto
Dist. Progr. Progetto
Quote progetto
Dist. Progr. Progetto

AB28

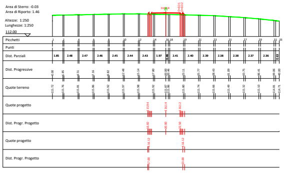
Area di Sterro: -0.03
Area di Riporto: 1.46
Altezze: 1:250
Lunghezze: 1:250
112.00
Picchetti
Punti
Dist. Parziali
Dist. Progressive
Quote terreno
Quote progetto
Dist. Progr. Progetto
Quote progetto
Dist. Progr. Progetto

AB29

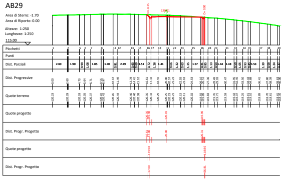
Area di Sterro: -1.70
Area di Riporto: 0.00
Altezze: 1:250
Lunghezze: 1:250
115.00
Picchetti
Punti
Dist. Parziali
Dist. Progressive
Quote terreno
Quote progetto
Dist. Progr. Progetto
Quote progetto
Dist. Progr. Progetto

AB30

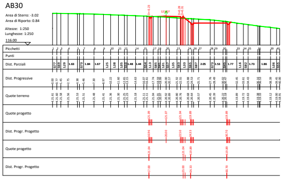
Area di Sterro: -3.02
Area di Riporto: 0.84
Altezze: 1:250
Lunghezze: 1:250
116.00
Picchetti
Punti
Dist. Parziali
Dist. Progressive
Quote terreno
Quote progetto
Dist. Progr. Progetto
Quote progetto
Dist. Progr. Progetto

AB31

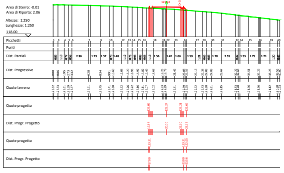
Area di Sterro: -0.01
Area di Riporto: 2.06
Altezze: 1:250
Lunghezze: 1:250
118.00
Picchetti
Punti
Dist. Parziali
Dist. Progressive
Quote terreno
Quote progetto
Dist. Progr. Progetto
Quote progetto
Dist. Progr. Progetto

AB32

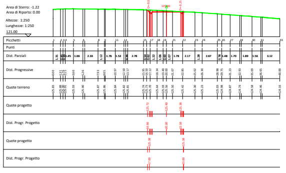
Area di Sterro: -1.22
Area di Riporto: 0.00
Altezze: 1:250
Lunghezze: 1:250
121.00
Picchetti
Punti
Dist. Parziali
Dist. Progressive
Quote terreno
Quote progetto
Dist. Progr. Progetto
Quote progetto
Dist. Progr. Progetto

AB33

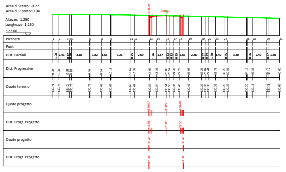
Area di Sterro: -0.27
Area di Riporto: 0.04
Altezze: 1:250
Lunghezze: 1:250
127.00
Picchetti
Punti
Dist. Parziali
Dist. Progressive
Quote terreno
Quote progetto
Dist. Progr. Progetto
Quote progetto
Dist. Progr. Progetto

AB34

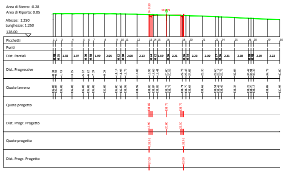
Area di Sterro: -0.28
Area di Riporto: 0.05
Altezze: 1:250
Lunghezze: 1:250
128.00
Picchetti
Punti
Dist. Parziali
Dist. Progressive
Quote terreno
Quote progetto
Dist. Progr. Progetto
Quote progetto
Dist. Progr. Progetto

AB35

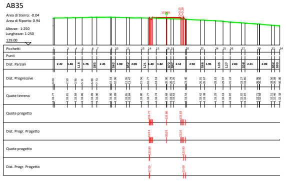
Area di Sterro: -0.04
Area di Riporto: 0.94
Altezze: 1:250
Lunghezze: 1:250
129.00
Picchetti
Punti
Dist. Parziali
Dist. Progressive
Quote terreno
Quote progetto
Dist. Progr. Progetto
Quote progetto
Dist. Progr. Progetto

AB36

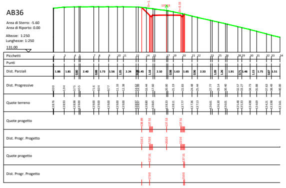
Area di Sterro: -5.60
Area di Riporto: 0.00
Altezze: 1:250
Lunghezze: 1:250
131.00
Picchetti
Punti
Dist. Parziali
Dist. Progressive
Quote terreno
Quote progetto
Dist. Progr. Progetto
Quote progetto
Dist. Progr. Progetto

AB37

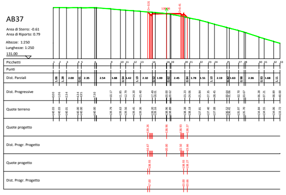
Area di Sterro: -0.61
Area di Riporto: 0.79
Altezze: 1:250
Lunghezze: 1:250
131.00
Picchetti
Punti
Dist. Parziali
Dist. Progressive
Quote terreno
Quote progetto
Dist. Progr. Progetto
Quote progetto
Dist. Progr. Progetto

AB38

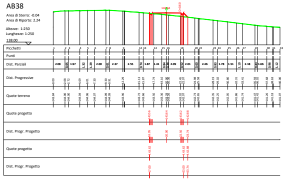
Area di Sterro: -0.04
Area di Riporto: 2.24
Altezze: 1:250
Lunghezze: 1:250
138.00
Picchetti
Punti
Dist. Parziali
Dist. Progressive
Quote terreno
Quote progetto
Dist. Progr. Progetto
Quote progetto
Dist. Progr. Progetto

AB39

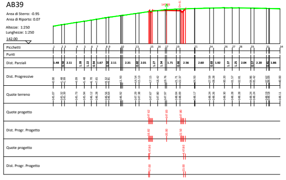
Area di Sterro: -0.95
Area di Riporto: 0.07
Altezze: 1:250
Lunghezze: 1:250
142.00
Picchetti
Punti
Dist. Parziali
Dist. Progressive
Quote terreno
Quote progetto
Dist. Progr. Progetto
Quote progetto
Dist. Progr. Progetto

AB40

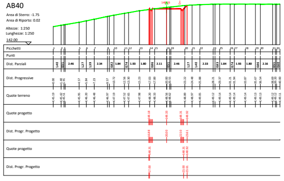
Area di Sterro: -1.75
Area di Riporto: 0.02
Altezze: 1:250
Lunghezze: 1:250
142.00
Picchetti
Punti
Dist. Parziali
Dist. Progressive
Quote terreno
Quote progetto
Dist. Progr. Progetto
Quote progetto
Dist. Progr. Progetto

AB41

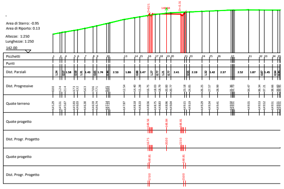
Area di Sterro: -0.95
Area di Riporto: 0.13
Altezze: 1:250
Lunghezze: 1:250
142.00
Picchetti
Punti
Dist. Parziali
Dist. Progressive
Quote terreno
Quote progetto
Dist. Progr. Progetto
Quote progetto
Dist. Progr. Progetto

AB42

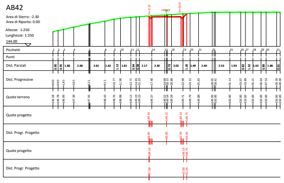
Area di Sterro: -2.30
Area di Riporto: 0.00
Altezze: 1:250
Lunghezze: 1:250
144.00
Picchetti
Punti
Dist. Parziali
Dist. Progressive
Quote terreno
Quote progetto
Dist. Progr. Progetto
Quote progetto
Dist. Progr. Progetto

AB43

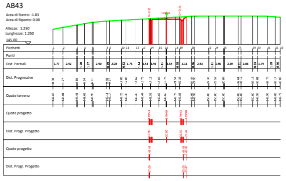
Area di Sterro: -1.83
Area di Riporto: 0.00
Altezze: 1:250
Lunghezze: 1:250
145.00
Picchetti
Punti
Dist. Parziali
Dist. Progressive
Quote terreno
Quote progetto
Dist. Progr. Progetto
Quote progetto
Dist. Progr. Progetto

AB44

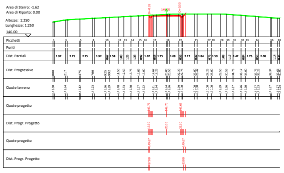
Area di Sterro: -1.62
Area di Riporto: 0.00
Altezze: 1:250
Lunghezze: 1:250
146.00
Picchetti
Punti
Dist. Parziali
Dist. Progressive
Quote terreno
Quote progetto
Dist. Progr. Progetto
Quote progetto
Dist. Progr. Progetto

AB45

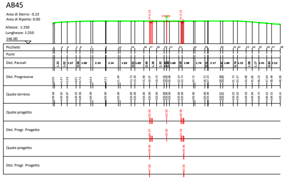
Area di Sterro: -0.23
Area di Riporto: 0.00
Altezze: 1:250
Lunghezze: 1:250
146.00
Picchetti
Punti
Dist. Parziali
Dist. Progressive
Quote terreno
Quote progetto
Dist. Progr. Progetto
Quote progetto
Dist. Progr. Progetto

AB46

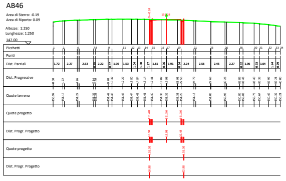
Area di Sterro: -0.19
Area di Riporto: 0.09
Altezze: 1:250
Lunghezze: 1:250
147.00
Picchetti
Punti
Dist. Parziali
Dist. Progressive
Quote terreno
Quote progetto
Dist. Progr. Progetto
Quote progetto
Dist. Progr. Progetto

PROFILO LONGITUDINALE - PISTA TRATTO AB

TRATTO_AB

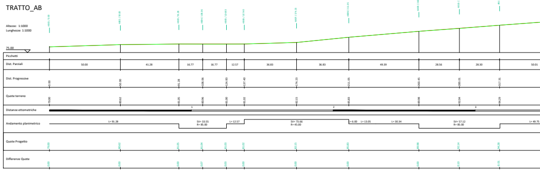
Altezze: 1:1000
Lunghezze: 1:1000
75.00
Picchetti
Dist. Parziali
50.00
41.28
16.77
16.77
12.57
36.83
36.83
49.39
28.56
28.30
50.01
Dist. Progressive
0.00
50.00
91.28
108.06
124.83
137.40
174.23
211.05
260.45
289.01
317.31
Quote terreno
79.00
80.62
81.05
80.96
81.00
81.02
82.15
85.83
89.98
92.04
94.29
Distanze ettometriche
1
2
3
Andamento planimetrico
L= 91.28
SV= 33.55
R= 85.00
L= 12.57
SV= 73.66
R= 45.00
L= 6.00
L= 13.05
L= 30.34
SV= 57.12
R= 85.00
L= 49.75
Quote Progetto
79.00
80.62
81.05
81.04
81.03
81.02
82.15
85.83
89.98
92.14
94.28
Differenze Quote
0.00
0.00
0.00
0.07
0.03
0.00
0.00
0.00
0.00
0.10
0.01

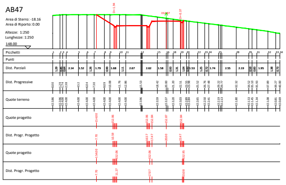
AB47
Area di Sterro: -18.16
Area di Riporto: 0.00
Altezze: 1:250
Lunghezze: 1:250
148.00
Picchetti
Punti
Dist. Parziali
Dist. Progressive
Quote terreno
Quote progetto
Dist. Progr. Progetto
Quote progetto
Dist. Progr. Progetto

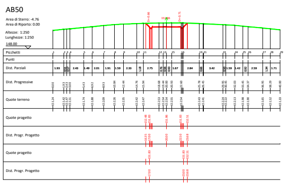
AB50
Area di Sterro: -4.76
Area di Riporto: 0.00
Altezze: 1:250
Lunghezze: 1:250
148.00
Picchetti
Punti
Dist. Parziali
Dist. Progressive
Quote terreno
Quote progetto
Dist. Progr. Progetto
Quote progetto
Dist. Progr. Progetto

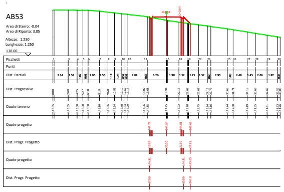
AB53
Area di Sterro: -0.04
Area di Riporto: 3.85
Altezze: 1:250
Lunghezze: 1:250
138.00
Picchetti
Punti
Dist. Parziali
Dist. Progressive
Quote terreno
Quote progetto
Dist. Progr. Progetto
Quote progetto
Dist. Progr. Progetto

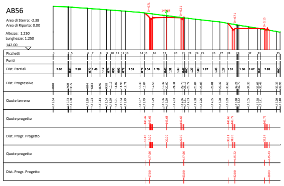
AB56
Area di Sterro: -2.38
Area di Riporto: 0.00
Altezze: 1:250
Lunghezze: 1:250
142.00
Picchetti
Punti
Dist. Parziali
Dist. Progressive
Quote terreno
Quote progetto
Dist. Progr. Progetto
Quote progetto
Dist. Progr. Progetto

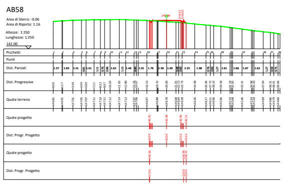
AB58
Area di Sterro: -0.06
Area di Riporto: 1.16
Altezze: 1:250
Lunghezze: 1:250
142.00
Picchetti
Punti
Dist. Parziali
Dist. Progressive
Quote terreno
Quote progetto
Dist. Progr. Progetto
Quote progetto
Dist. Progr. Progetto

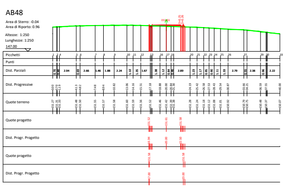
AB48
Area di Sterro: -0.04
Area di Riporto: 0.96
Altezze: 1:250
Lunghezze: 1:250
147.00
Picchetti
Punti
Dist. Parziali
Dist. Progressive
Quote terreno
Quote progetto
Dist. Progr. Progetto
Quote progetto
Dist. Progr. Progetto

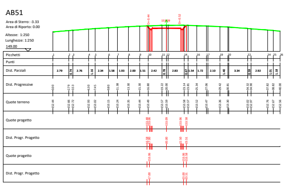
AB51
Area di Sterro: -3.33
Area di Riporto: 0.00
Altezze: 1:250
Lunghezze: 1:250
149.00
Picchetti
Punti
Dist. Parziali
Dist. Progressive
Quote terreno
Quote progetto
Dist. Progr. Progetto
Quote progetto
Dist. Progr. Progetto

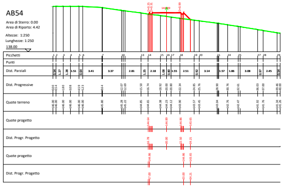
AB54
Area di Sterro: 0.00
Area di Riporto: 4.42
Altezze: 1:250
Lunghezze: 1:250
138.00
Picchetti
Punti
Dist. Parziali
Dist. Progressive
Quote terreno
Quote progetto
Dist. Progr. Progetto
Quote progetto
Dist. Progr. Progetto

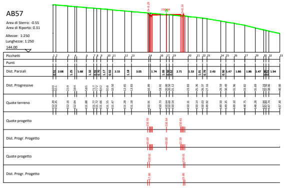
AB57
Area di Sterro: -0.55
Area di Riporto: 0.31
Altezze: 1:250
Lunghezze: 1:250
144.00
Picchetti
Punti
Dist. Parziali
Dist. Progressive
Quote terreno
Quote progetto
Dist. Progr. Progetto
Quote progetto
Dist. Progr. Progetto

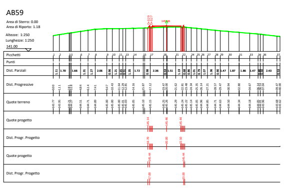
AB59
Area di Sterro: 0.00
Area di Riporto: 1.18
Altezze: 1:250
Lunghezze: 1:250
141.00
Picchetti
Punti
Dist. Parziali
Dist. Progressive
Quote terreno
Quote progetto
Dist. Progr. Progetto
Quote progetto
Dist. Progr. Progetto

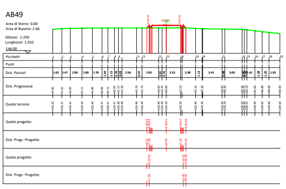
AB49
Area di Sterro: 0.00
Area di Riporto: 2.66
Altezze: 1:250
Lunghezze: 1:250
146.00
Picchetti
Punti
Dist. Parziali
Dist. Progressive
Quote terreno
Quote progetto
Dist. Progr. Progetto
Quote progetto
Dist. Progr. Progetto

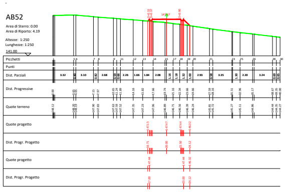
AB52
Area di Sterro: 0.00
Area di Riporto: 4.19
Altezze: 1:250
Lunghezze: 1:250
141.00
Picchetti
Punti
Dist. Parziali
Dist. Progressive
Quote terreno
Quote progetto
Dist. Progr. Progetto
Quote progetto
Dist. Progr. Progetto

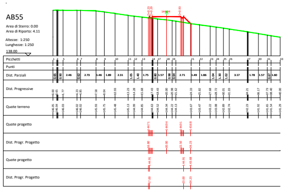
AB55
Area di Sterro: 0.00
Area di Riporto: 4.11
Altezze: 1:250
Lunghezze: 1:250
138.00
Picchetti
Punti
Dist. Parziali
Dist. Progressive
Quote terreno
Quote progetto
Dist. Progr. Progetto
Quote progetto
Dist. Progr. Progetto

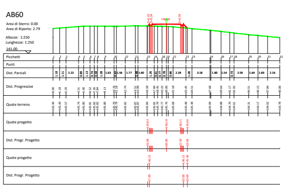
AB60
Area di Sterro: 0.00
Area di Riporto: 2.79
Altezze: 1:250
Lunghezze: 1:250
141.00
Picchetti
Punti
Dist. Parziali
Dist. Progressive
Quote terreno
Quote progetto
Dist. Progr. Progetto
Quote progetto
Dist. Progr. Progetto

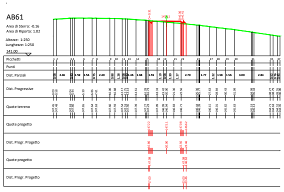
AB61
Area di Sterro: -0.16
Area di Riporto: 1.02
Altezze: 1:250
Lunghezze: 1:250
141.00
Picchetti
Punti
Dist. Parziali
Dist. Progressive
Quote terreno
Quote progetto
Dist. Progr. Progetto
Quote progetto
Dist. Progr. Progetto

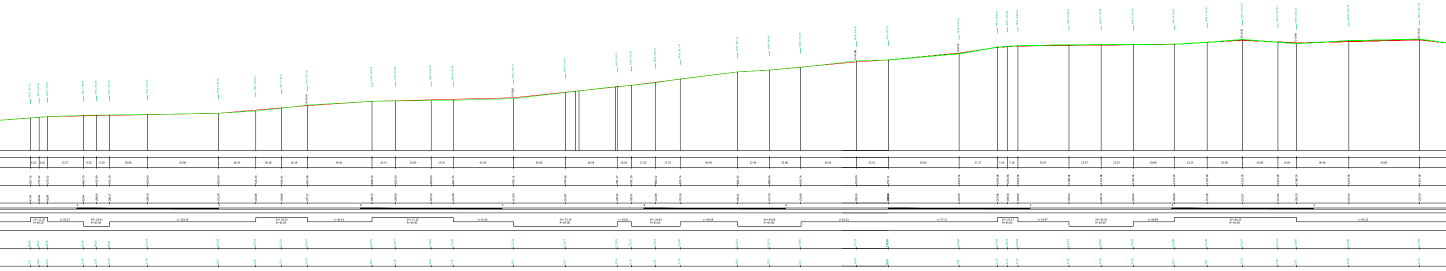

Scala 1:250

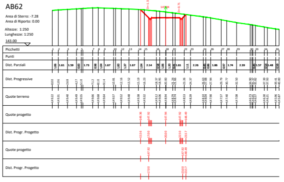
AB62
Area di Sterro: -7.28
Area di Riporto: 0.00
Altezze: 1:250
Lunghezze: 1:250
143.00
Picchetti
Punti
Dist. Parziali
Dist. Progressive
Quote terreno
Quote progetto
Dist. Progr. Progetto
Quote progetto
Dist. Progr. Progetto

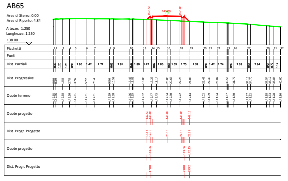
AB65
Area di Sterro: 0.00
Area di Riporto: 4.84
Altezze: 1:250
Lunghezze: 1:250
138.00
Picchetti
Punti
Dist. Parziali
Dist. Progressive
Quote terreno
Quote progetto
Dist. Progr. Progetto
Quote progetto
Dist. Progr. Progetto

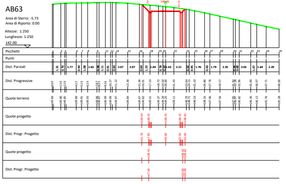
AB63
Area di Sterro: -5.73
Area di Riporto: 0.00
Altezze: 1:250
Lunghezze: 1:250
142.00
Picchetti
Punti
Dist. Parziali
Dist. Progressive
Quote terreno
Quote progetto
Dist. Progr. Progetto
Quote progetto
Dist. Progr. Progetto

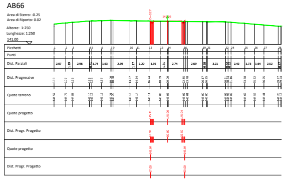
AB66
Area di Sterro: -0.25
Area di Riporto: 0.02
Altezze: 1:250
Lunghezze: 1:250
141.00
Picchetti
Punti
Dist. Parziali
Dist. Progressive
Quote terreno
Quote progetto
Dist. Progr. Progetto
Quote progetto
Dist. Progr. Progetto

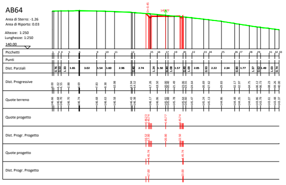
AB64
Area di Sterro: -1.26
Area di Riporto: 0.03
Altezze: 1:250
Lunghezze: 1:250
140.00
Picchetti
Punti
Dist. Parziali
Dist. Progressive
Quote terreno
Quote progetto
Dist. Progr. Progetto
Quote progetto
Dist. Progr. Progetto

Scala 1:1000

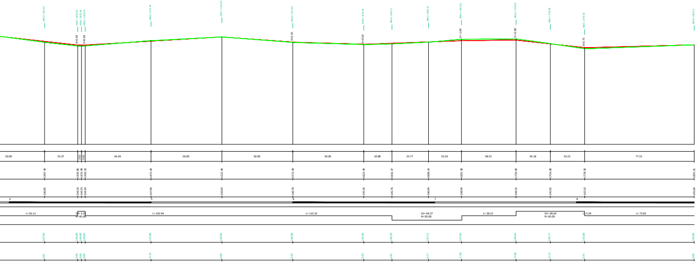

PLANIMETRIA

Scala 1:1500

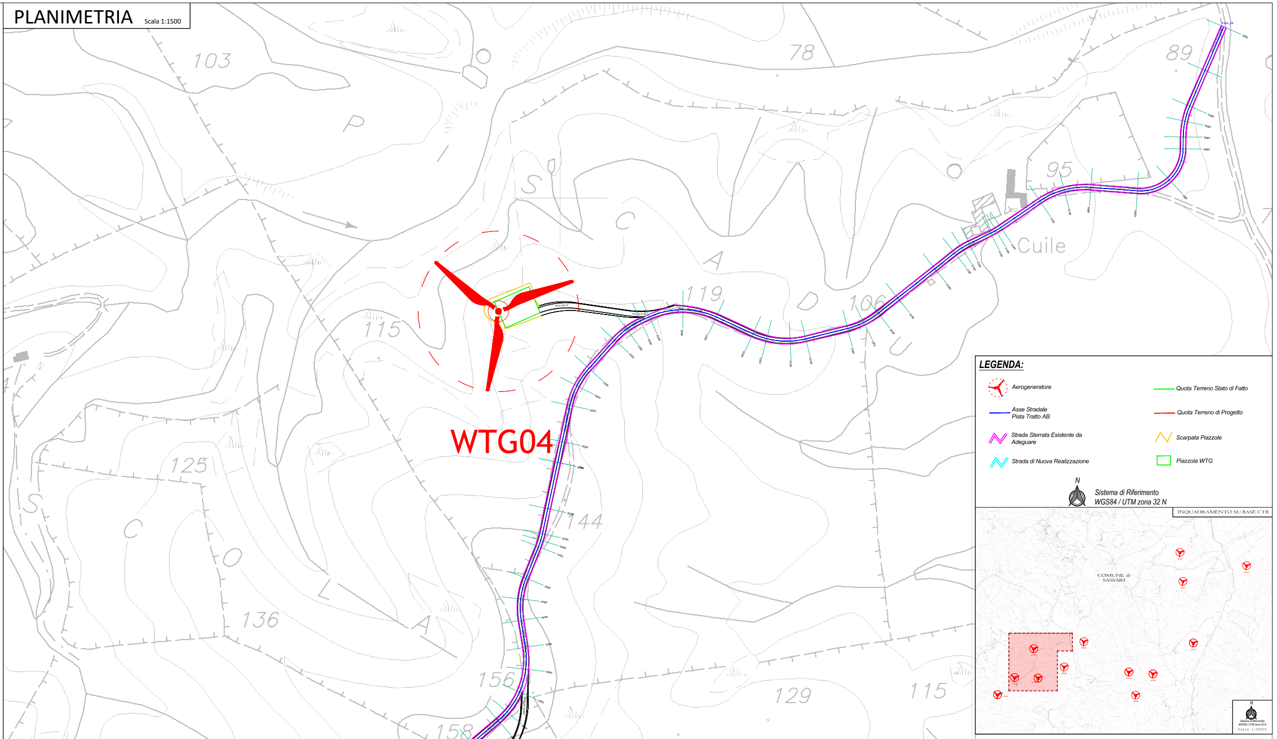
103
78
89
P
S
C
O
95
Cuile
A
119
D
106
115
U
WTG04
125
S
C
O
144
L
136
A
156
129
115
158
125
147
127
146
157
116
WTG02
151
WTG03
119
146
COMUNE di SASSARI
Scala 1:30000

LEGENDA:

- Aerogeneratore
- Asse Stradale Pista Tratto AB
- Strada Sterrata Esistente da Adeguare
- Strada di Nuova Realizzazione
- Quota Terreno Stato di Fatto
- Quota Terreno di Progetto
- Scarpata Piazzole
- 🟩 Piazzola WTG

N
Sistema di Riferimento
WGS84 / UTM zona 32 N

INQUADRAMENTO SU BASE CTR

PROGETTO PER LA REALIZZAZIONE DI UN PARCO EOLICO E DELLE RELATIVE OPERE DI CONNESSIONE ALLA RTN
POTENZA NOMINALE 78 MW

REGIONE SARDEGNA	PROVINCIA di SASSARI	COMUNE di SASSARI
		Località "Crabileddu"

Scala:	Formato Stampa:	PROGETTO DEFINITIVO
VARIE	-	

ELABORATO

A16.d.3
TAV XIV
Profilo Longitudinale e Sezioni Trasversali - TRATTO AB

Progettazione:

R.S.V. Design Studio S.r.l.
Ingegneria | Architettura | Topografia
Piazza Carmine, 5 | 84077 Torre Orsaia (SA)
P.IVA 05885970656
Tel./fax:+39 0974 985490 | e-mail: info@rsv-ds.it

Committenza:

PLANET SARDINIA 1 S.r.l.
Via del Gallitello, 89
85100 Potenza (PZ)
P.IVA 02134270764

Responsabili Progetto:

Ing. Vassalli Quirino
Ing. Speranza Carmine Antonio

Catalogazione Elaborato	ITW_SSR_A16_d3_TAV XIV_PROFILO LONGITUDINALE E SEZIONI TRASVERSALI_TRATTO AB.pdf ITW_SSR_A16_d3_TAV XIV_PROFILO LONGITUDINALE E SEZIONI TRASVERSALI_TRATTO AB.dwg

Data	Motivo della revisione:	Redatto:	Controllato:	Approvato:
Giugno 2022	Prima emissione	LS	QV/AS	RSV

Il presente elaborato è di proprietà di R.S.V. Design Studio S.r.l. Non è consentito riprodurlo o comunque utilizzarlo senza autorizzazione scritta di R.S.V. Design Studio S.r.l.