Firmato digitalmente da
ALBERTO CASALBONI
O = Ordine Ingegneri della Provincia di Rimini
C = IT

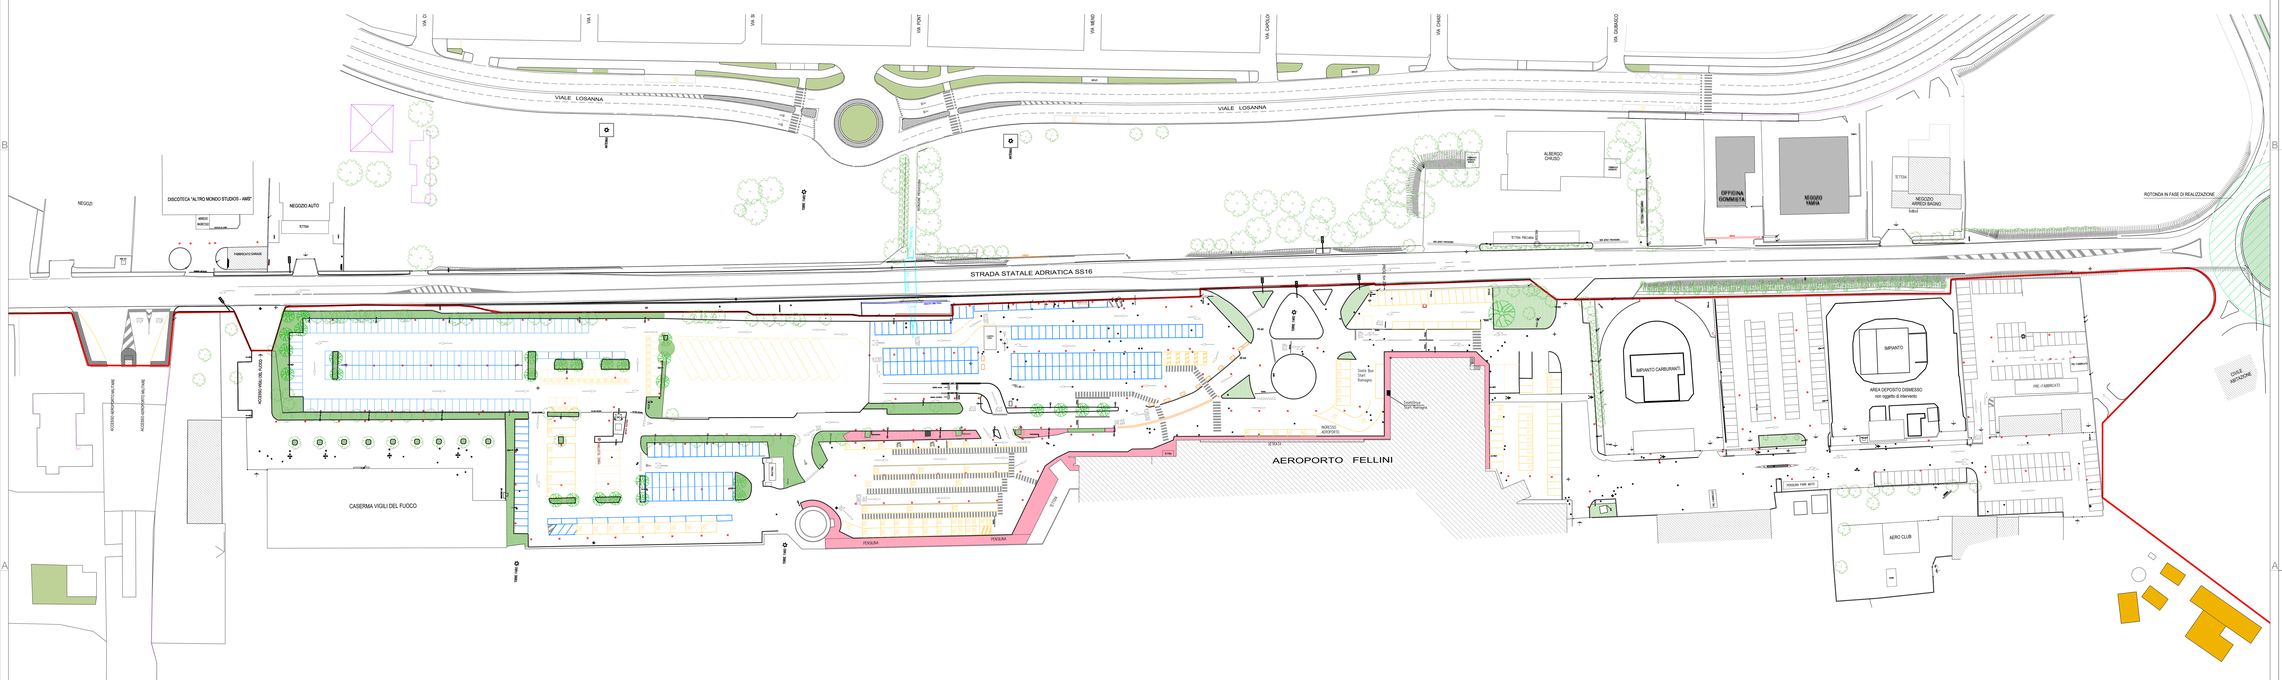

Stato di fatto

scala 1:500

Legenda

Punto fotogrammetrico	
Punto GPS	GPS
Caposaldo di riferimento	CSD
Stazione celerimetrica	
Spig. fabb. (rif.altim.)	
Quota manufatti	85.60
Quota soglia	85.60 SOG
Ciglio strada – asfalto	
Guardrail	
Fossi	
RECINZIONI: Recinzione con muretta	
Recinzione precaria	
Recinzione e siepe	
Recinzione	
Recinzione militare	
FABBRICATI: Fabbricato in muratura	
Fabbricato precario	
Fabbricato dedotto da fotogrammetria	
PAVIMENTAZIONI: Propr. privata pavim.	F.P.2
Marciapiedi	
Aiuole verdi	
Aiuole c.i.s.	
ACCESSI: Accesso carraio	C
Accesso pedonale	P
SEGNALETICA STRADALE: Semaforo	
Fermato Bus	BUS
Cartello località	

UTENZE: Pozzetto non classificato	
Pozzetto non classificato	
FOGNATURE: Pozzetto fognatura	
Caditoia	
Bocca di lupo	
ENEL: Pozzetto Enel	
Centralina Enel	
Palo Enel	
Illuminazione Pubblica	
Illuminazione Privata	
TELECOM: Pozzetto Telecom	
Palo Telecom	
Centralina Telecom	
Pozzetto fibra-ottica	
Linea interrata fibra-ottica	
ACQUEDOTTO: Pozzetto acquedotto	
Saracinesca	
Contatori acquedotto	
Idrante	
Vertice acquedotto	
GAS: Pozzetto gas	
Centralina gas	
Sfiato gas	
Sfiato gas/metano	
ESSENZE: Albero generico	
Quercia – quercioli	
Pino marittimo	
Ulivo	
Palma	
Albero da frutto	
Vigneto	
Arbusti	
Siepe	

REGIONE EMILIA ROMAGNA — COMUNE DI RIMINI

AEROPORTO INTERNAZIONALE DI RIMINI E SAN MARINO

Messa in sicurezza accessibilità dell'aeroporto internazionale di Rimini e San Marino denominato "Federico Fellini"

Via Flaminia, 409, 47924, Rimini (RN)

Foglio 123 n° 104, 619, 620
Foglio 125, particelle n° 865, 849, 858, 879, 970, 882, 876, 987, 989, 870, 852, 7
Foglio 126, particelle n° 66, 607, 608, 609, 661, 662

AIRIMINI SPA
RIMINI AIRPORT
AIRIMINI.IM 2014 SPA
Società di gestione aeroportuale
Via Flaminia, 409 - 47924
Miramare di Rimini (RN)

Progettazione Architettonica
Ing. Alberto Casalboni
Progettazione Infrastrutture
Ing. Andrea Amaducci
Progettazione Impianti Elettrici e Speciali
Ing. Alberto Frisoni

ENAC
ENTE NAZIONALE PER L'AVIAZIONE CIVILE

POLISTUDIO A.E.S.
Società Cooperativa
Via Tommaso Lodi, 1 - 47522 Cesena (FC)
Tel. 0547/346111 - Fax 0547/346111
www.polistudio.net
info@polistudio.net

PROGETTO DI FATTIBILITA' TECNICO ECONOMICA

Disciplina: ARCHITETTONICI

Titolo: Stato di fatto

Data: 08/03/2023 — Scala: 1:500 — Sub: 01

00	08/03/2023	Emissione Iniziale
01		
02		
03		

PFTE-A-00-0004-00
Codice Elaborato — Rev.

C.C. : 22-0065 — Nome File : PFTE-A-00-0004-00_Stato di fatto.dwg