
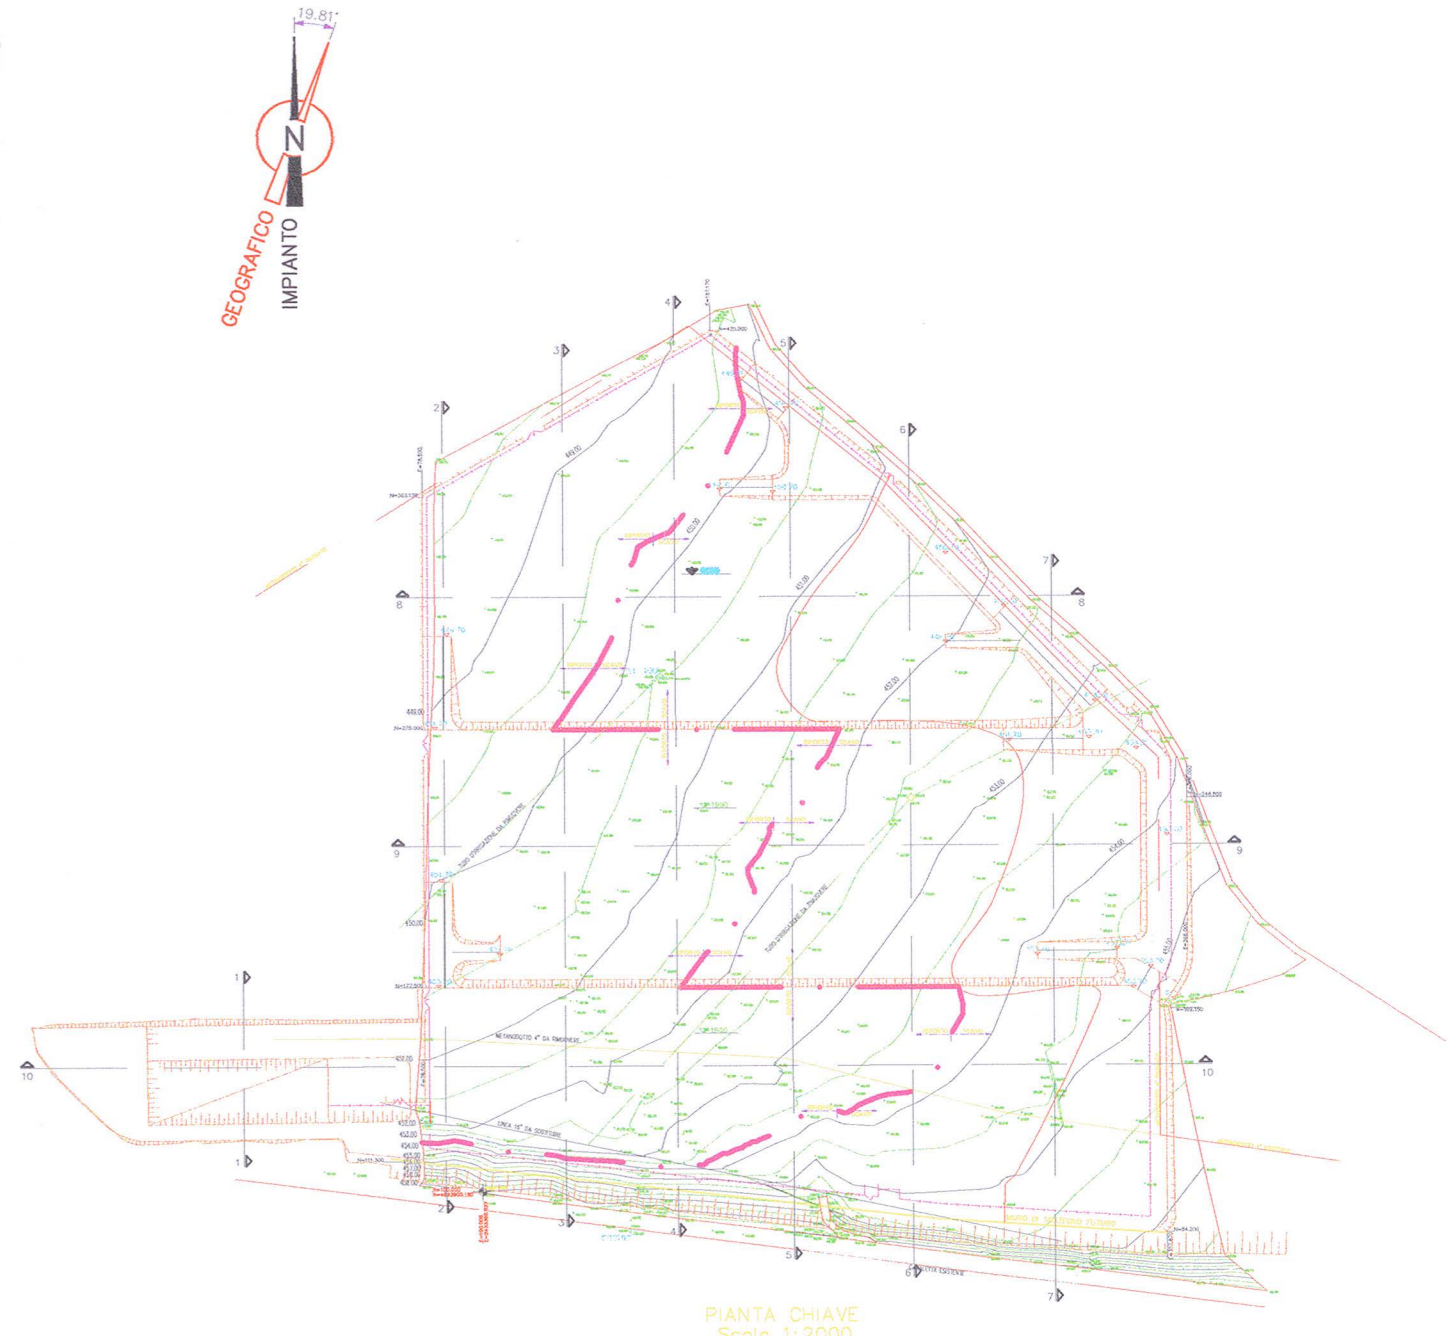
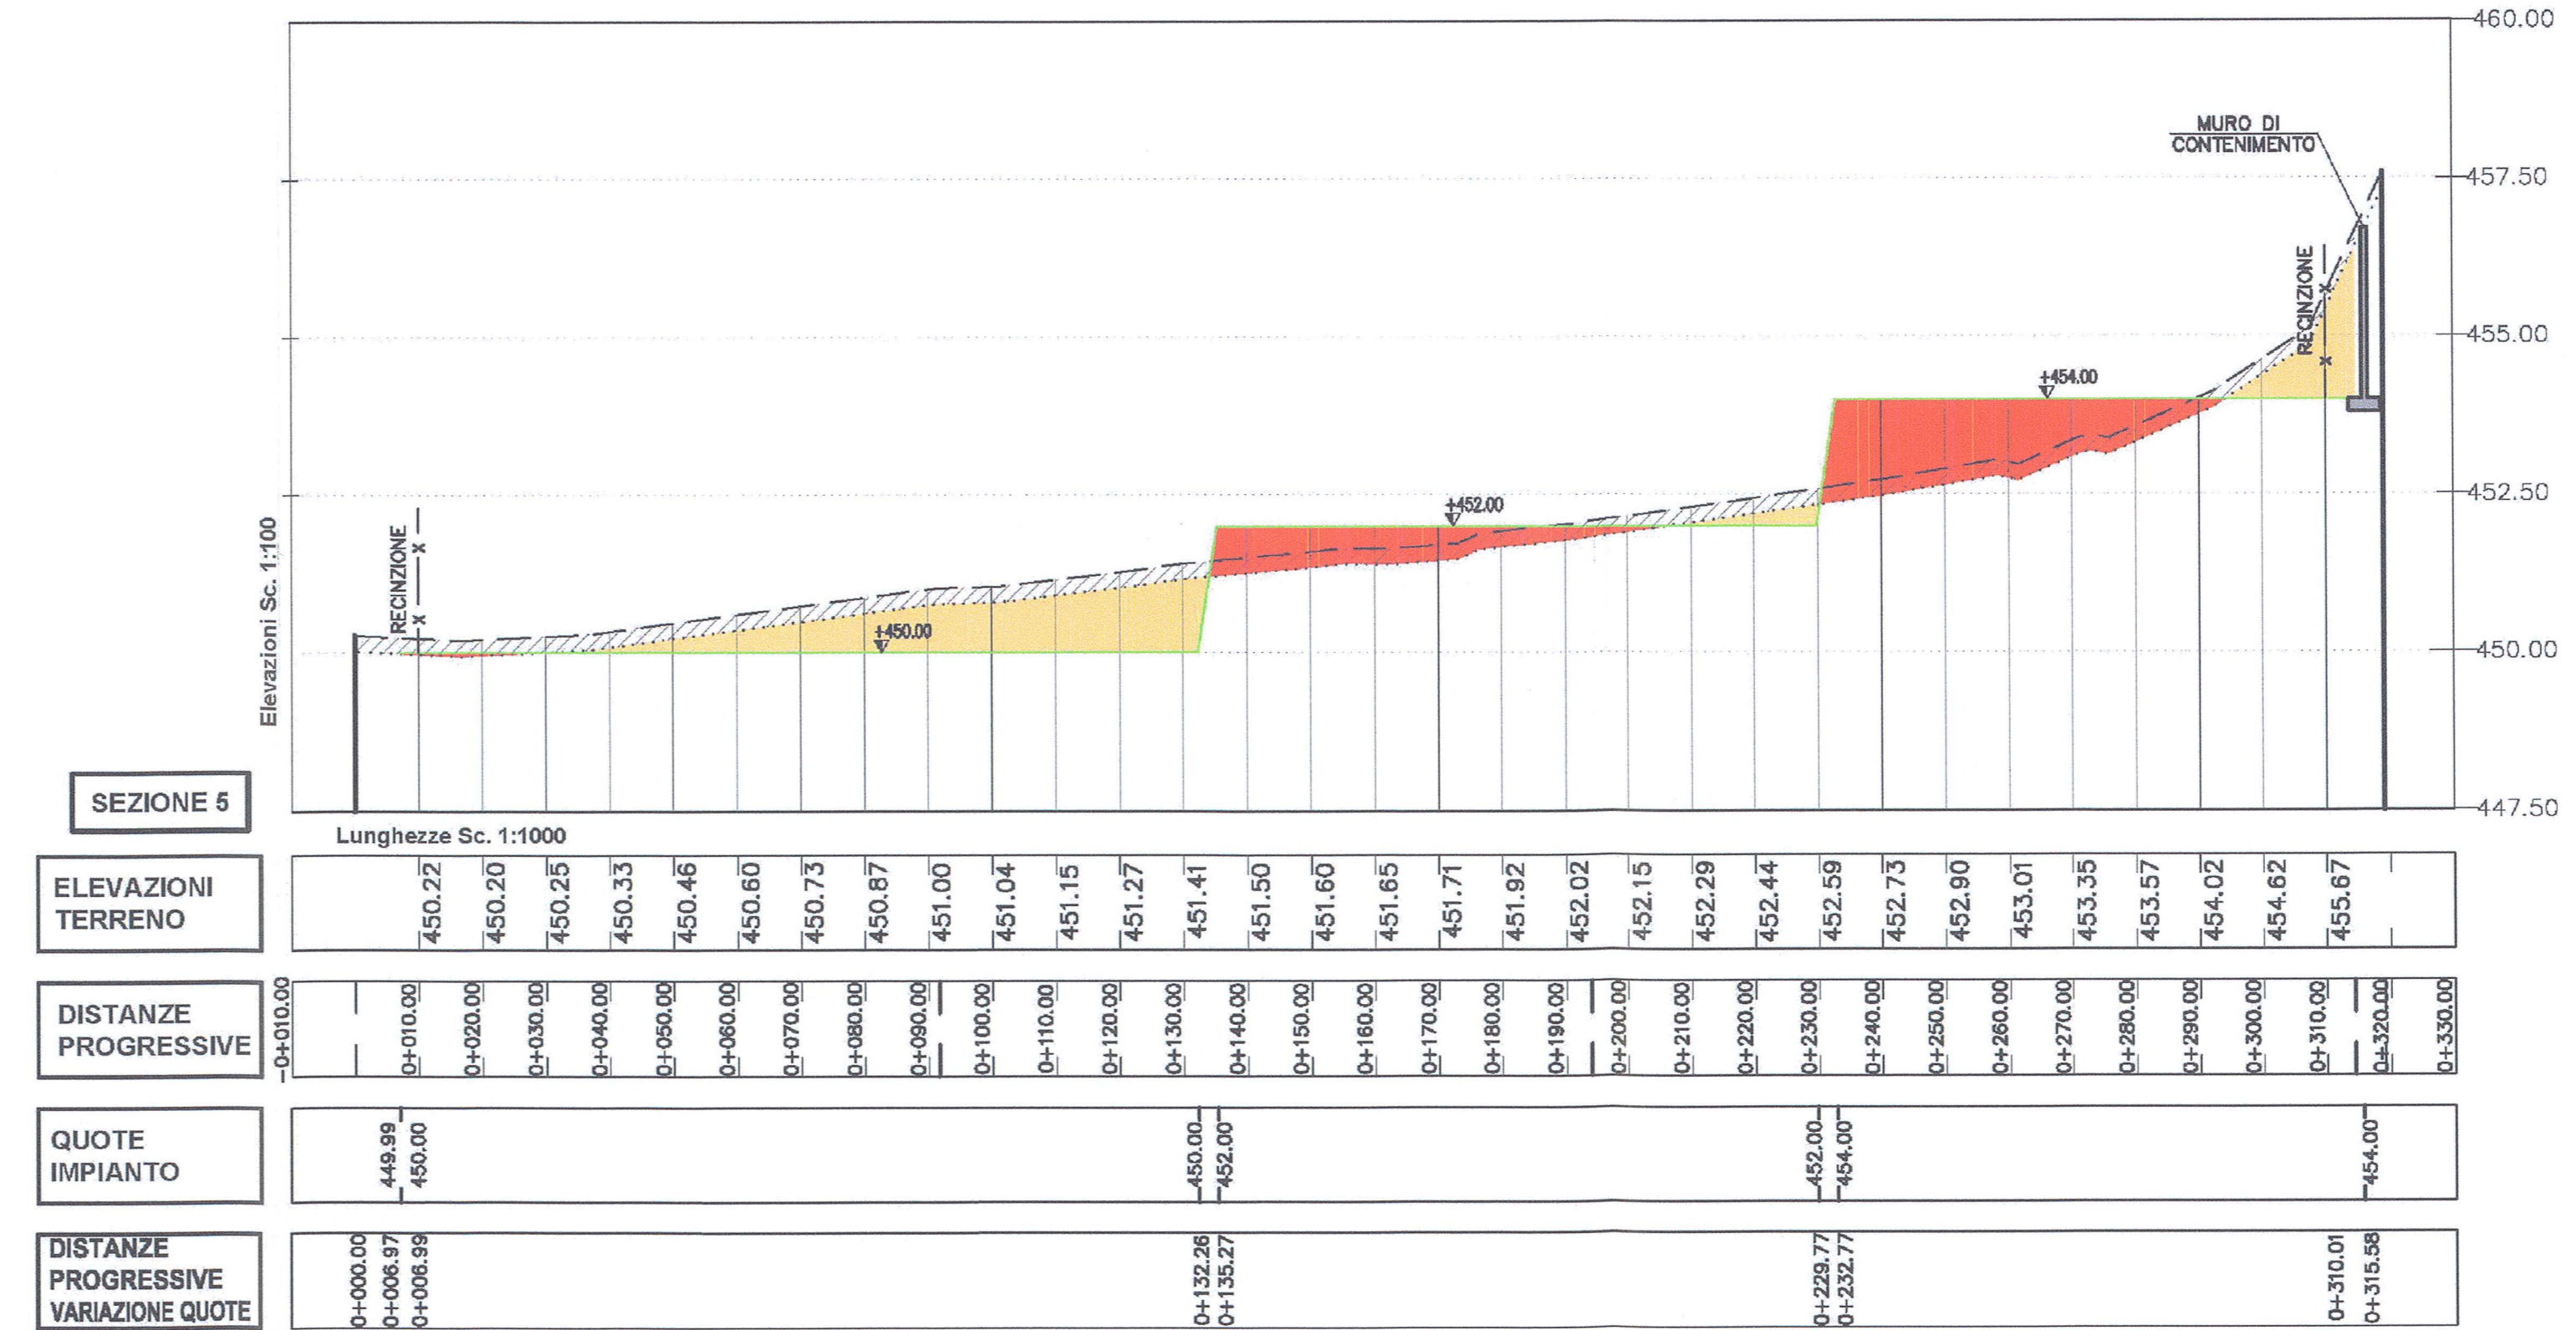
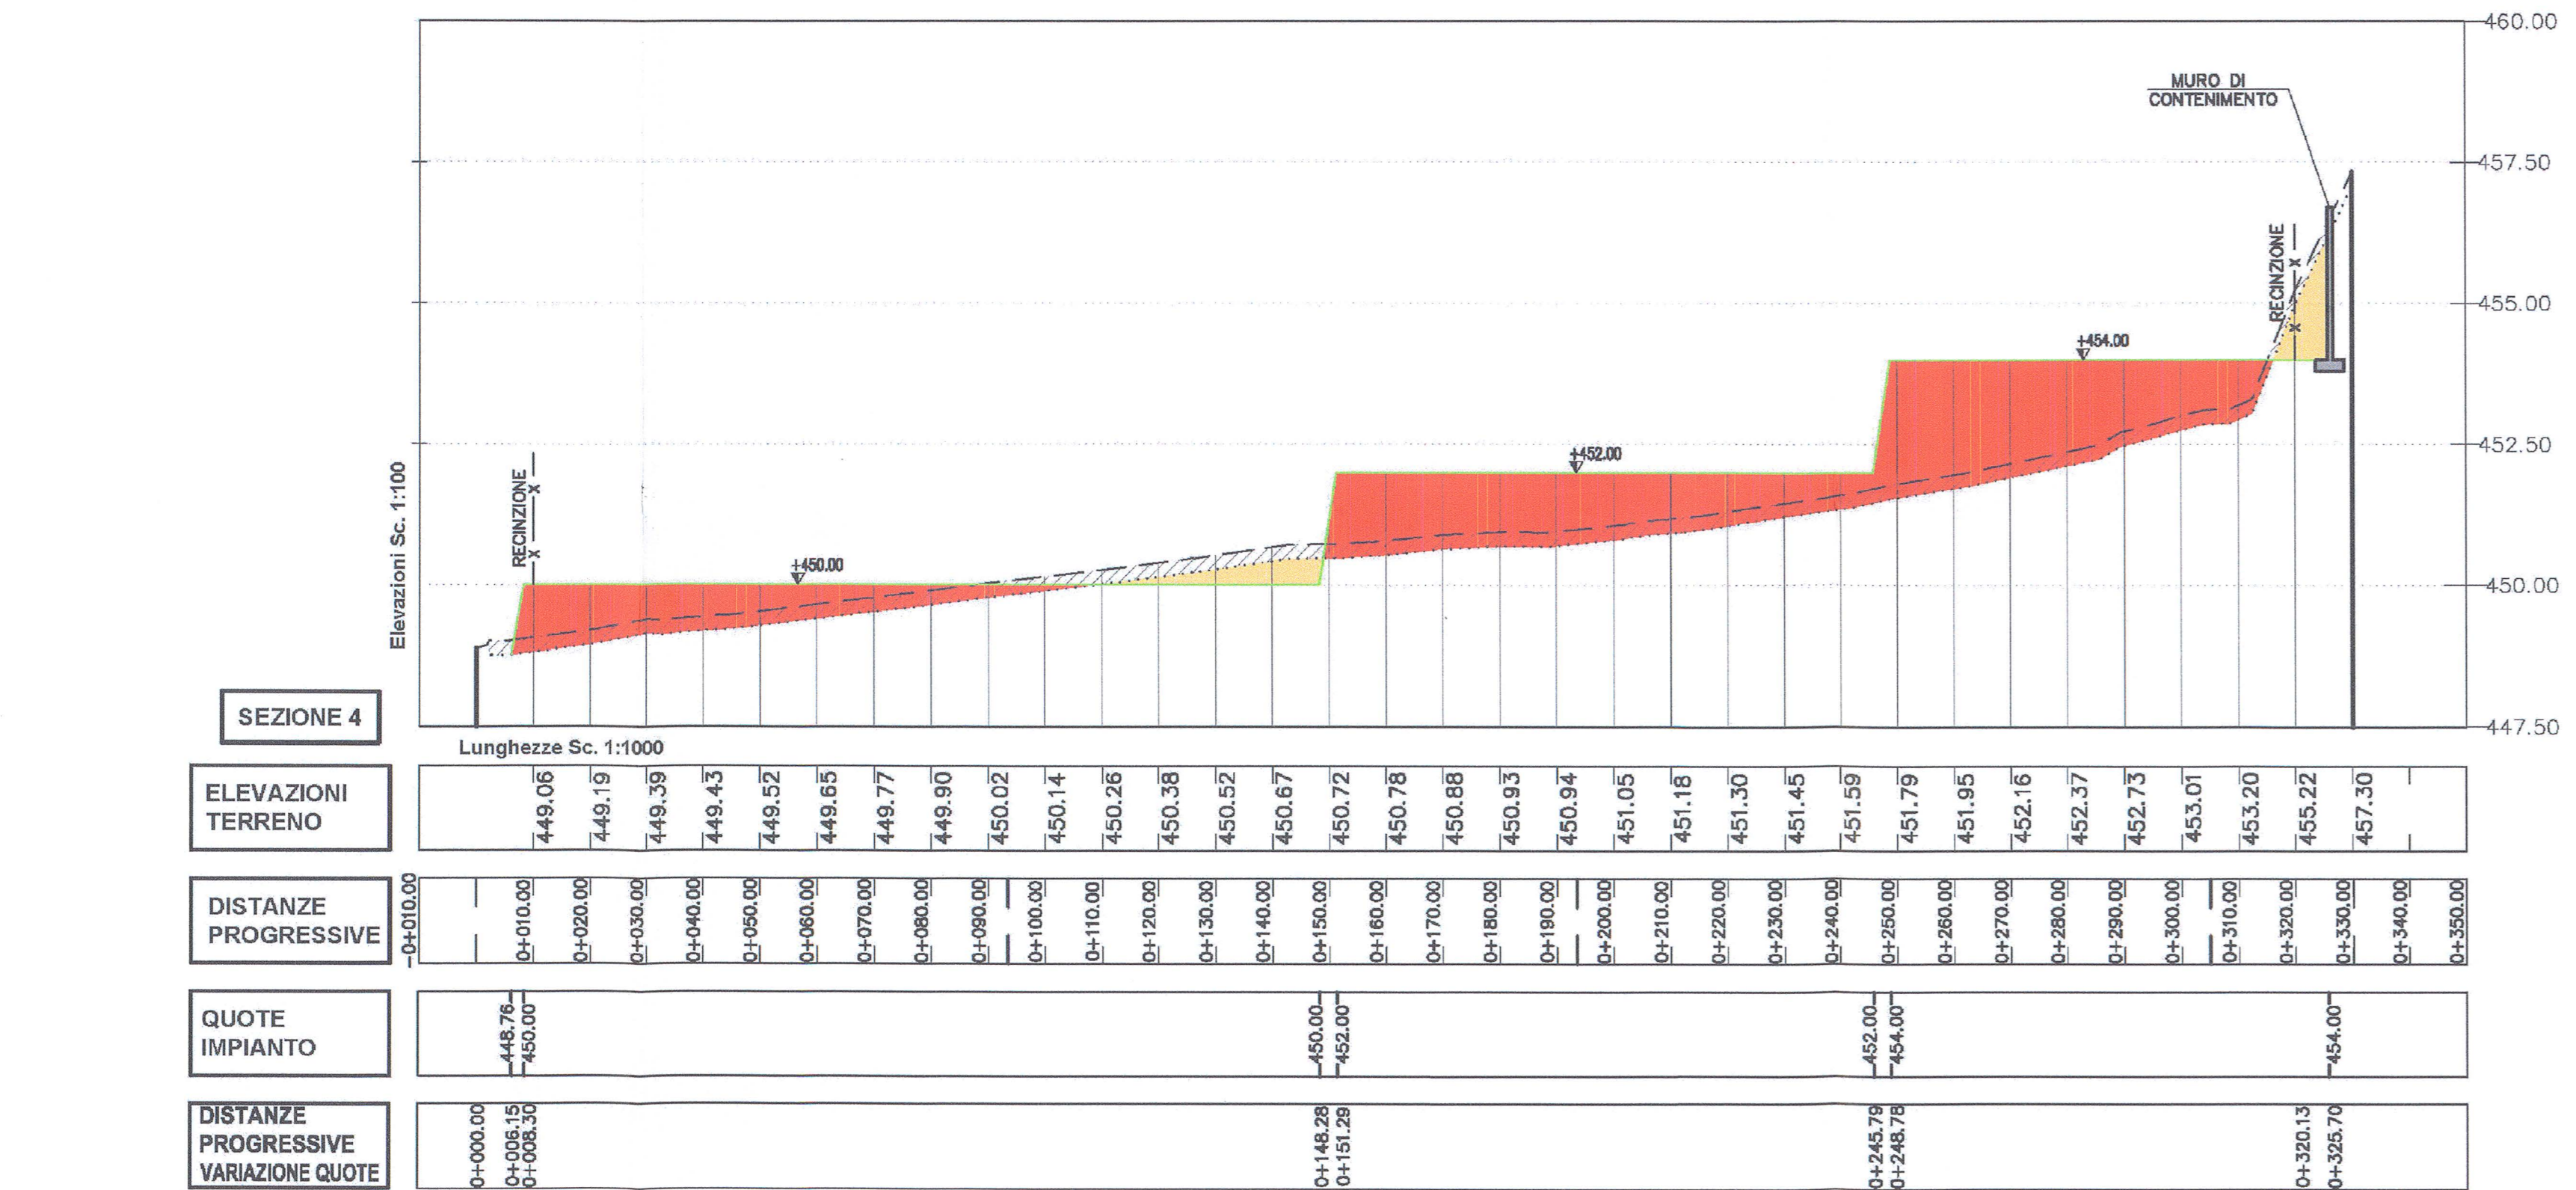
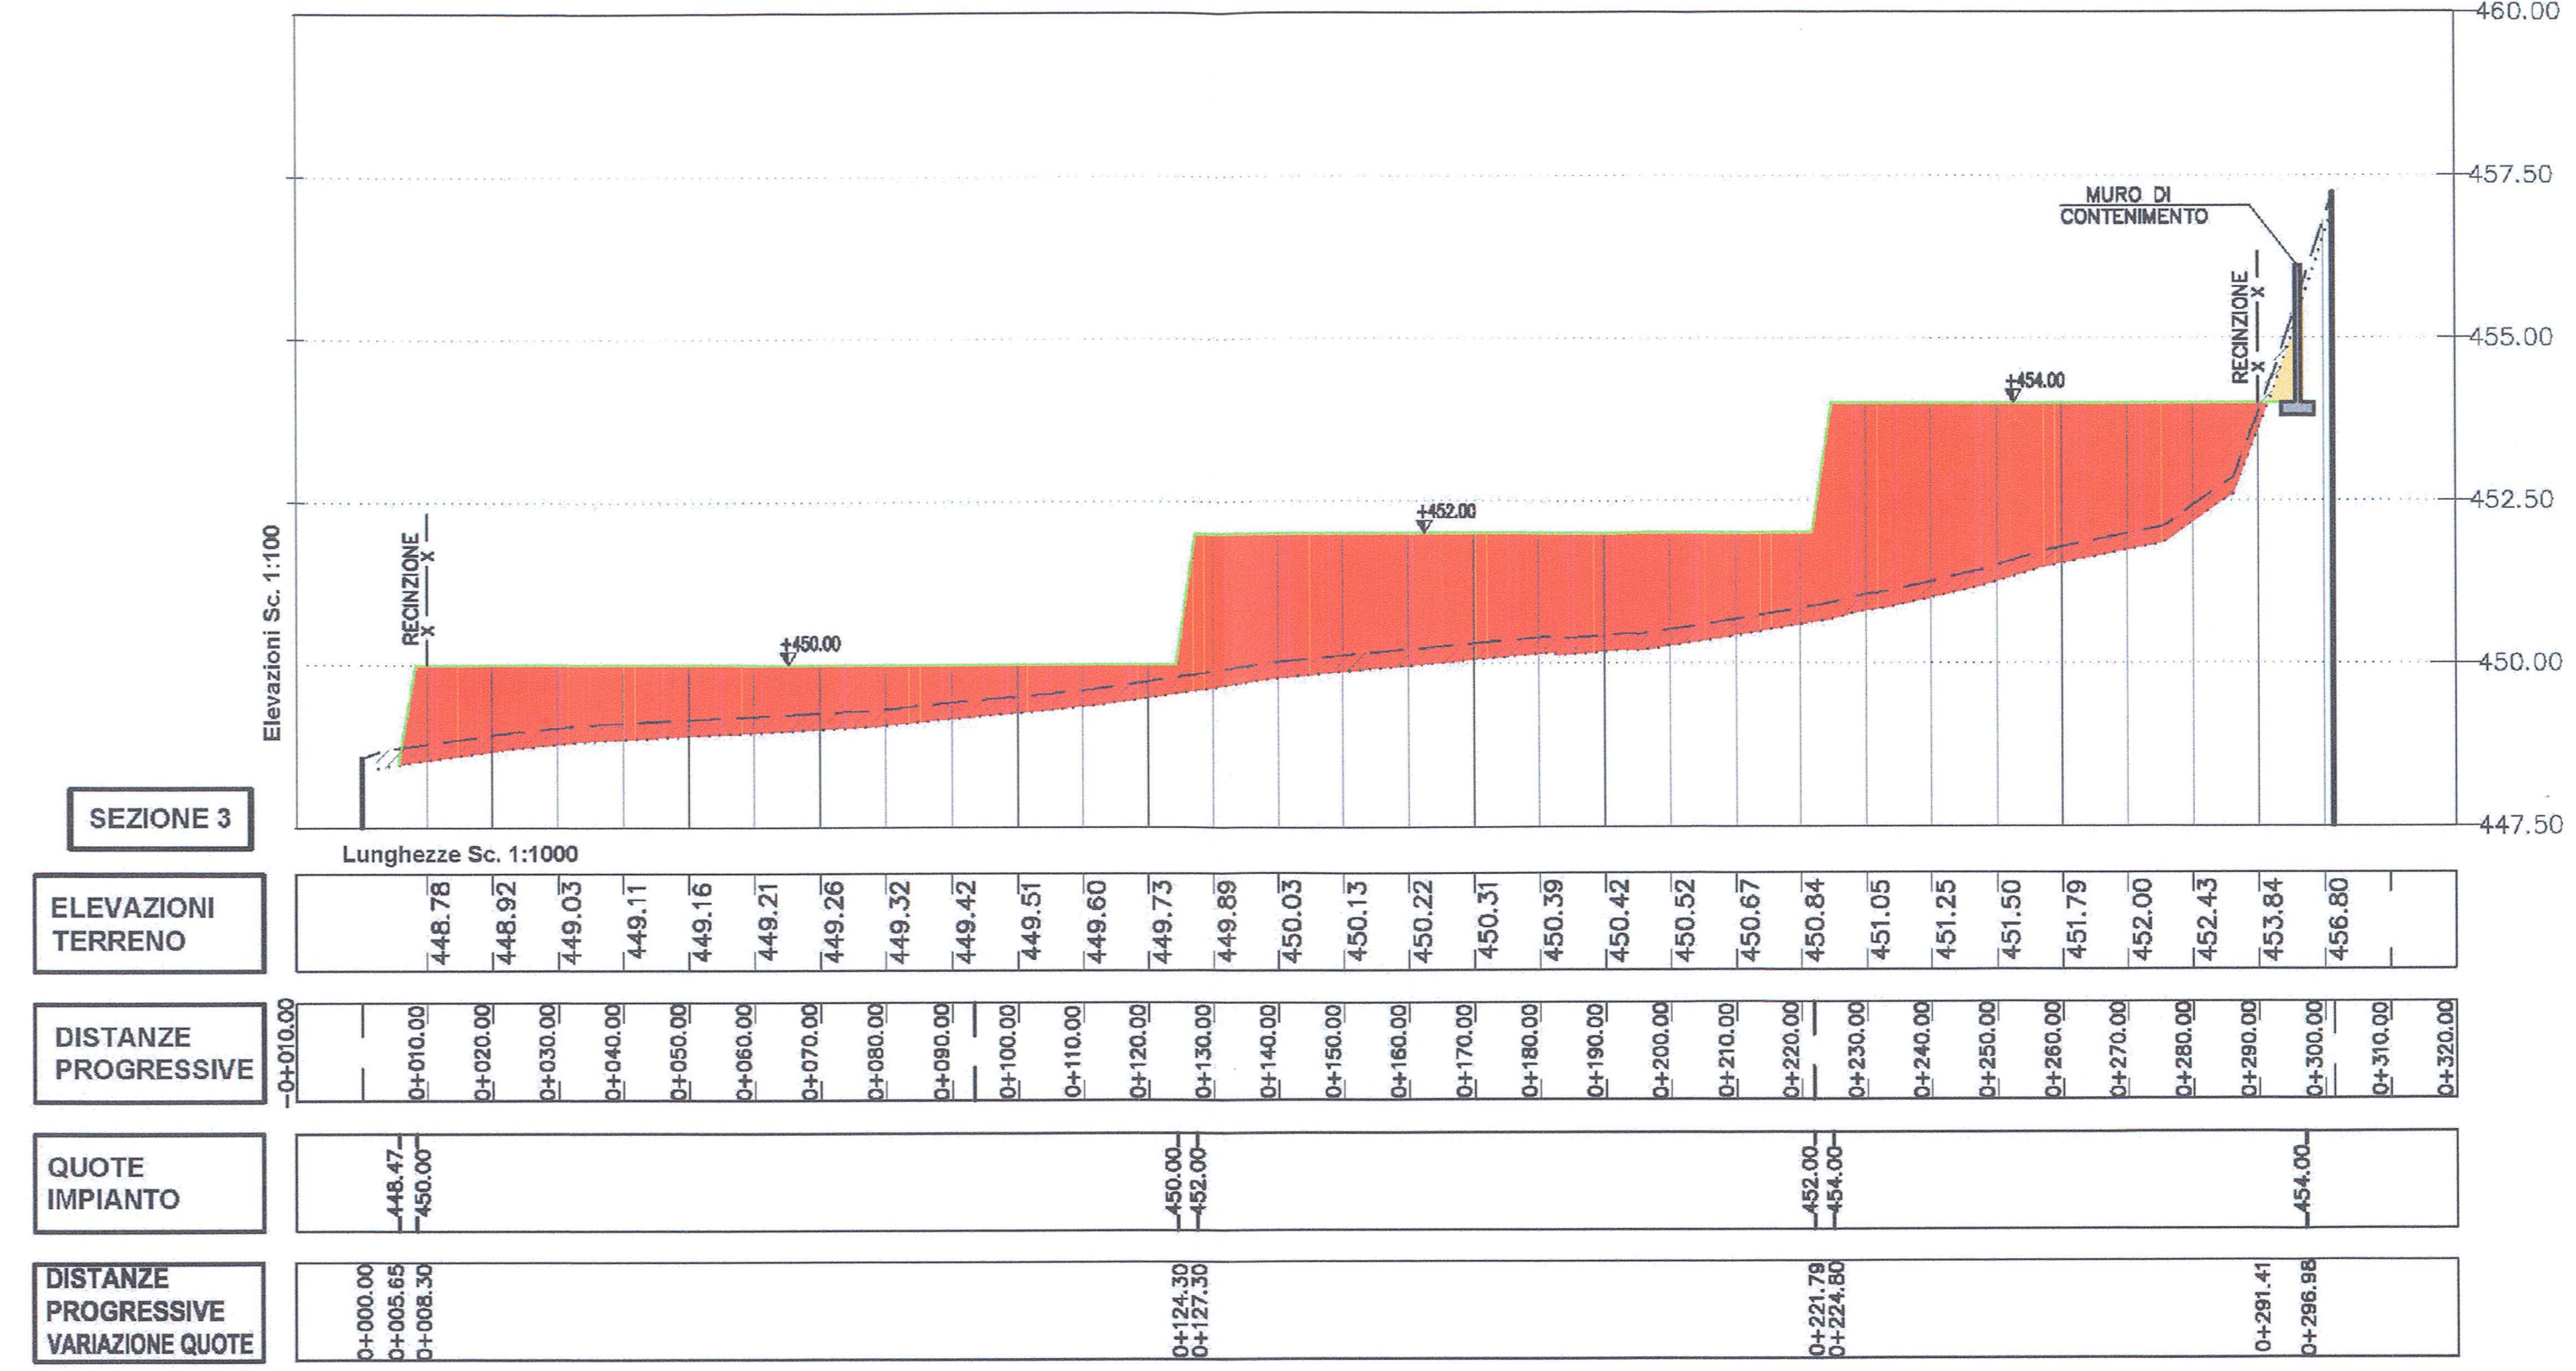
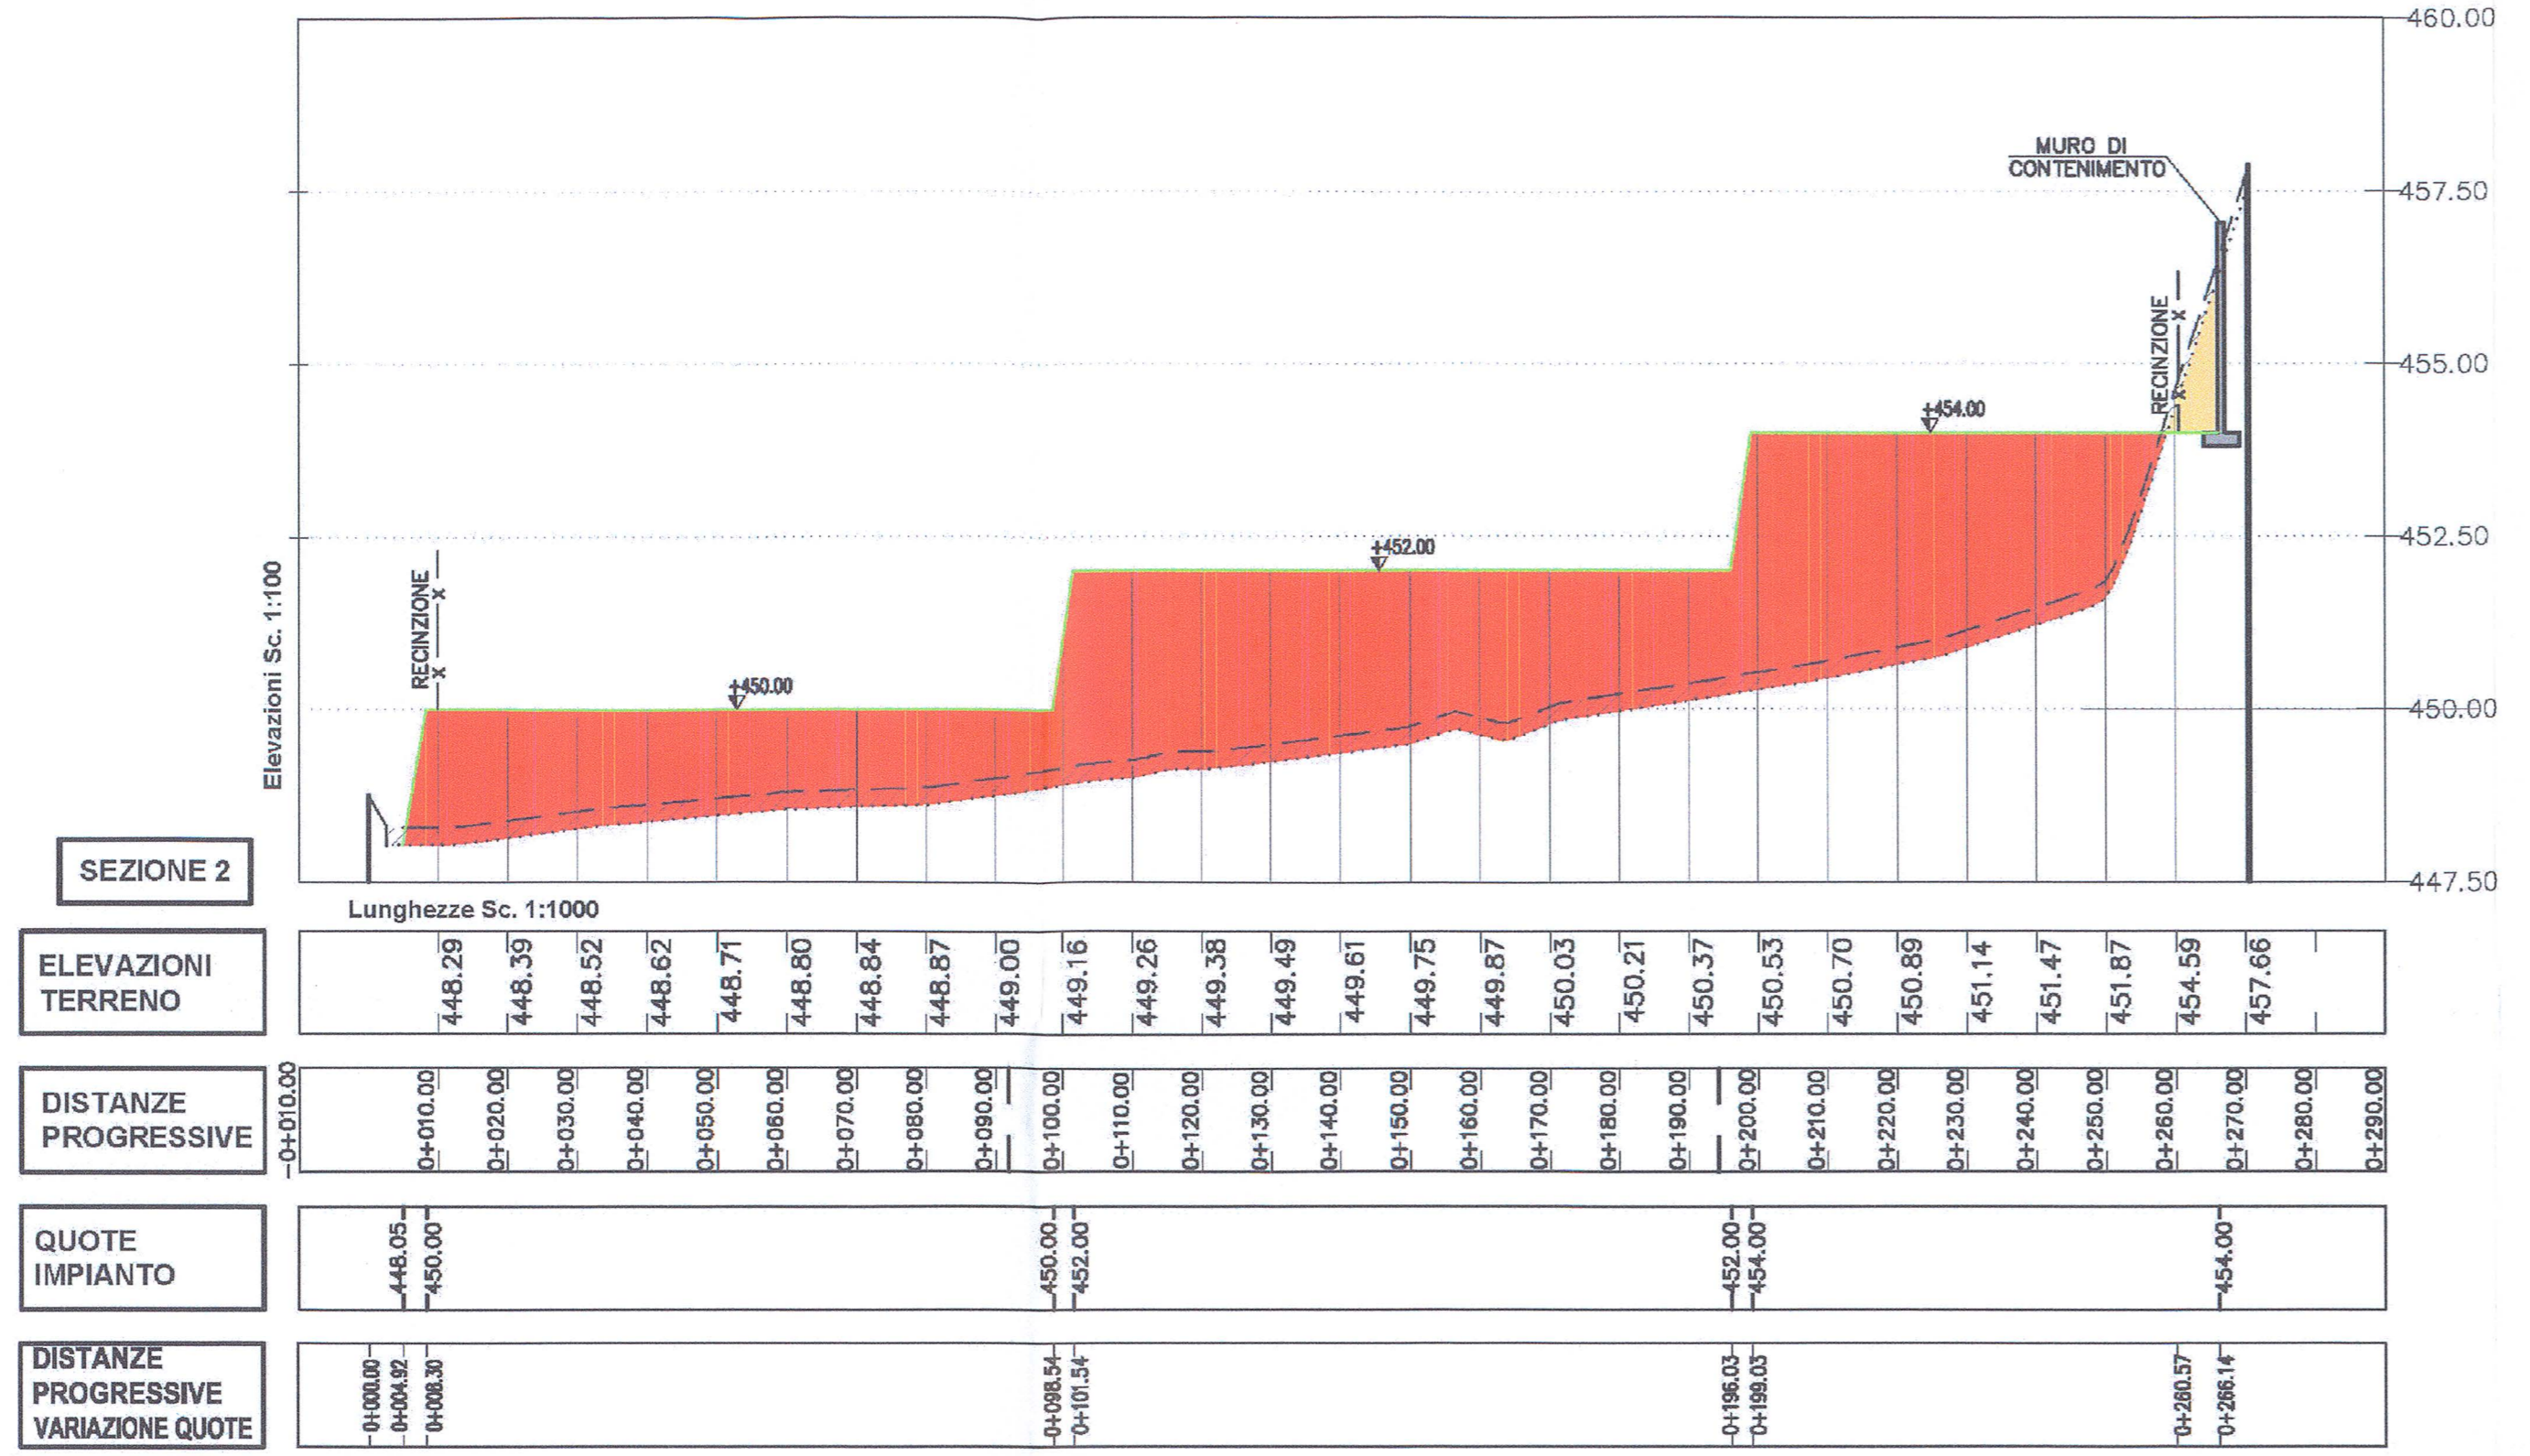


DOCUMENTI DI RIFERIMENTO		N.

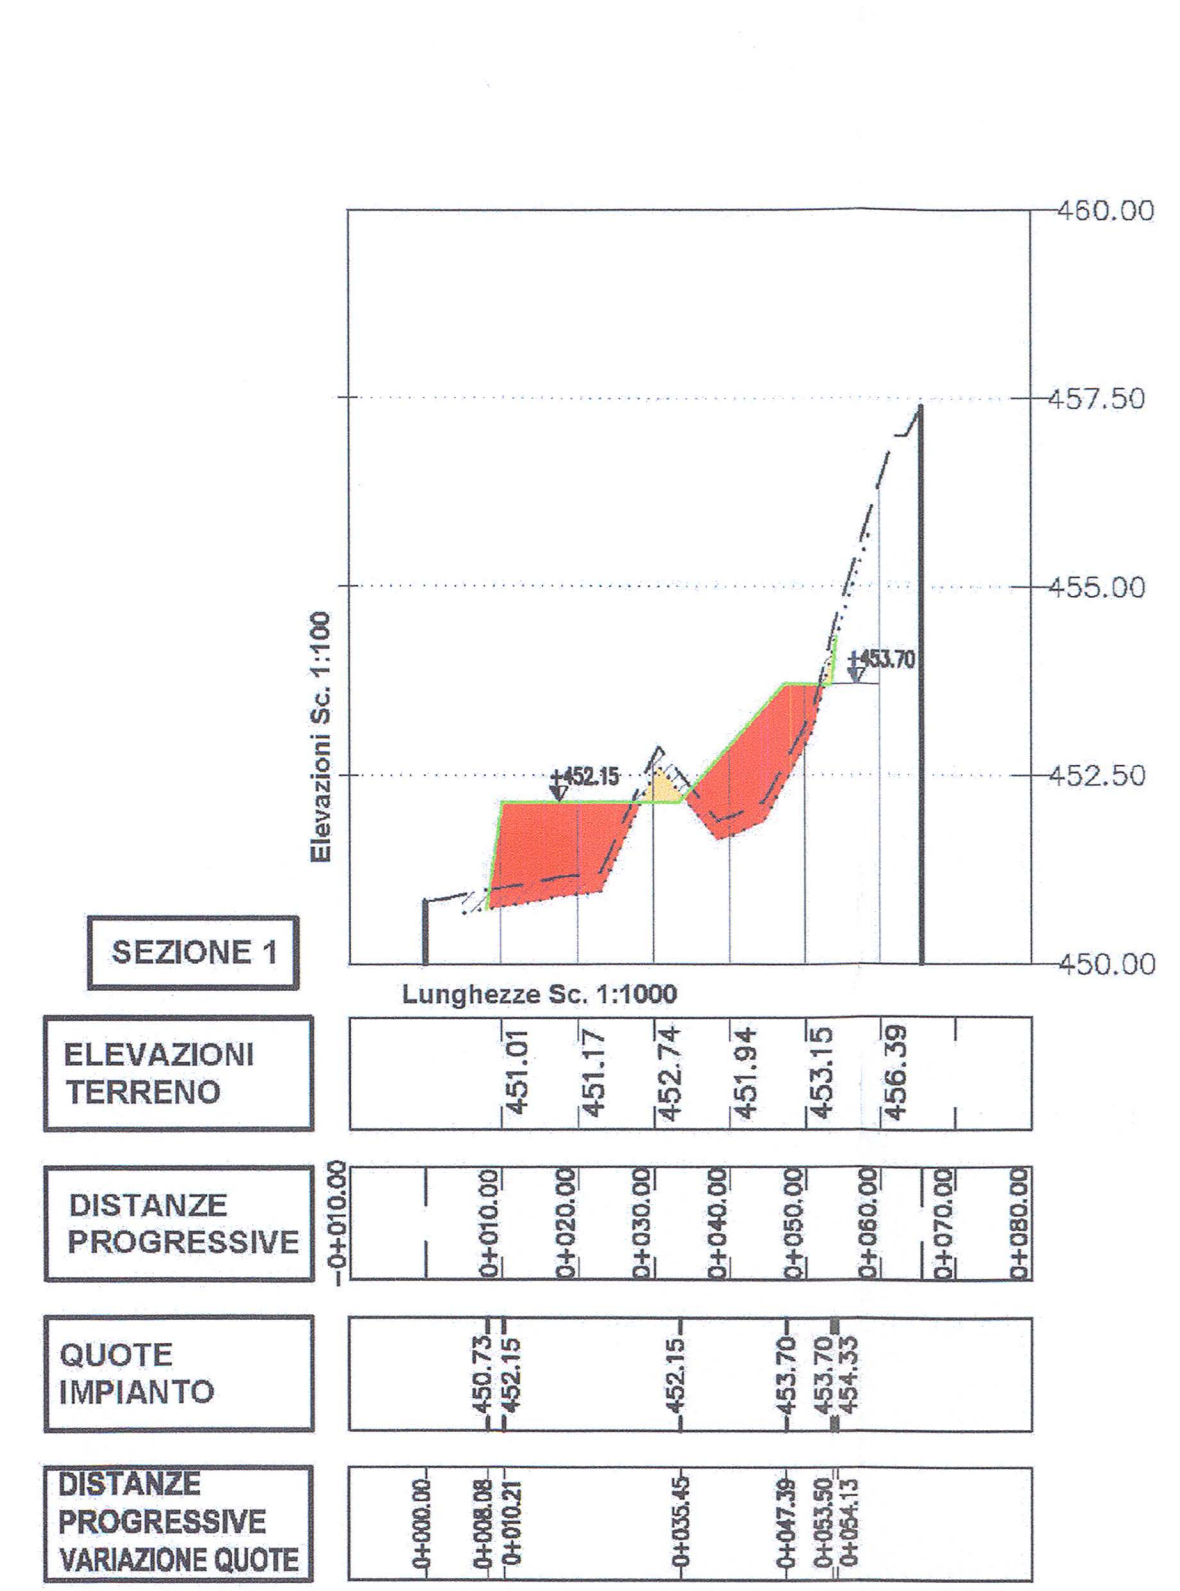

- LEGENDA:
- PIATTAFORMA FINALE
 - RINTERRO
 - STERRO
 - SCOTIGIO DEL TERRENO VEGETALE DI 25 cm
 - RECINZIONE

BO. ING. ANTONIO GIULI
15116
DIPLOMA

Clienti	DATA	DESCRIZIONE	LIBRARI	VERIFICATO	APPROVATO	AUTORIZZATO
Località	SULMONA (AQ)	COMMESSA	P1567	UNITA' N.	00	
Progetto/Impianto						DIS. N. 00-CI-E-14603
CENTRALE DI COMPRESSIONE GAS						Allegato 9
TAVOLA 9A2 - SEZIONI MOVIMENTI TERRA						REV. 0
1-1/2-2/3-3/4-4/5-5						Di 4
SCALA 1:500						File dati: DWG