


LEGENDA :

- PIATTAFORMA FINALE
- RINTERRO
- STERRO
- SCOTIO DEL TERRENO VEGETALE DI 25 cm
- RECINZIONE

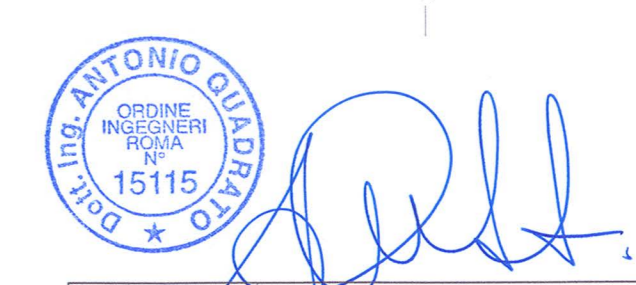

<p>PROGETTO: CENTRALE DI COMPRESIONE GAS TAVOLA 9A3 - SEZIONI MOVIMENTI TERRA 6-6/7-7/8-8/9-9/10-10</p>		<p>DIS. N. 00-C-E-14603 Allegato 9 REV. 0 FO. 3 di 4 SCALA 1:500 File dati: DWG</p>
<p>CLIENTE: APS</p>	<p>PROGETTISTA: APS</p>	<p>COMMESSA: P1567 UNITA' N.: 00</p>
<p>LOCALITÀ: SULMONA (AQ)</p>	<p>PROGETTO/IMPIANTO: CENTRALE DI COMPRESIONE GAS</p>	