
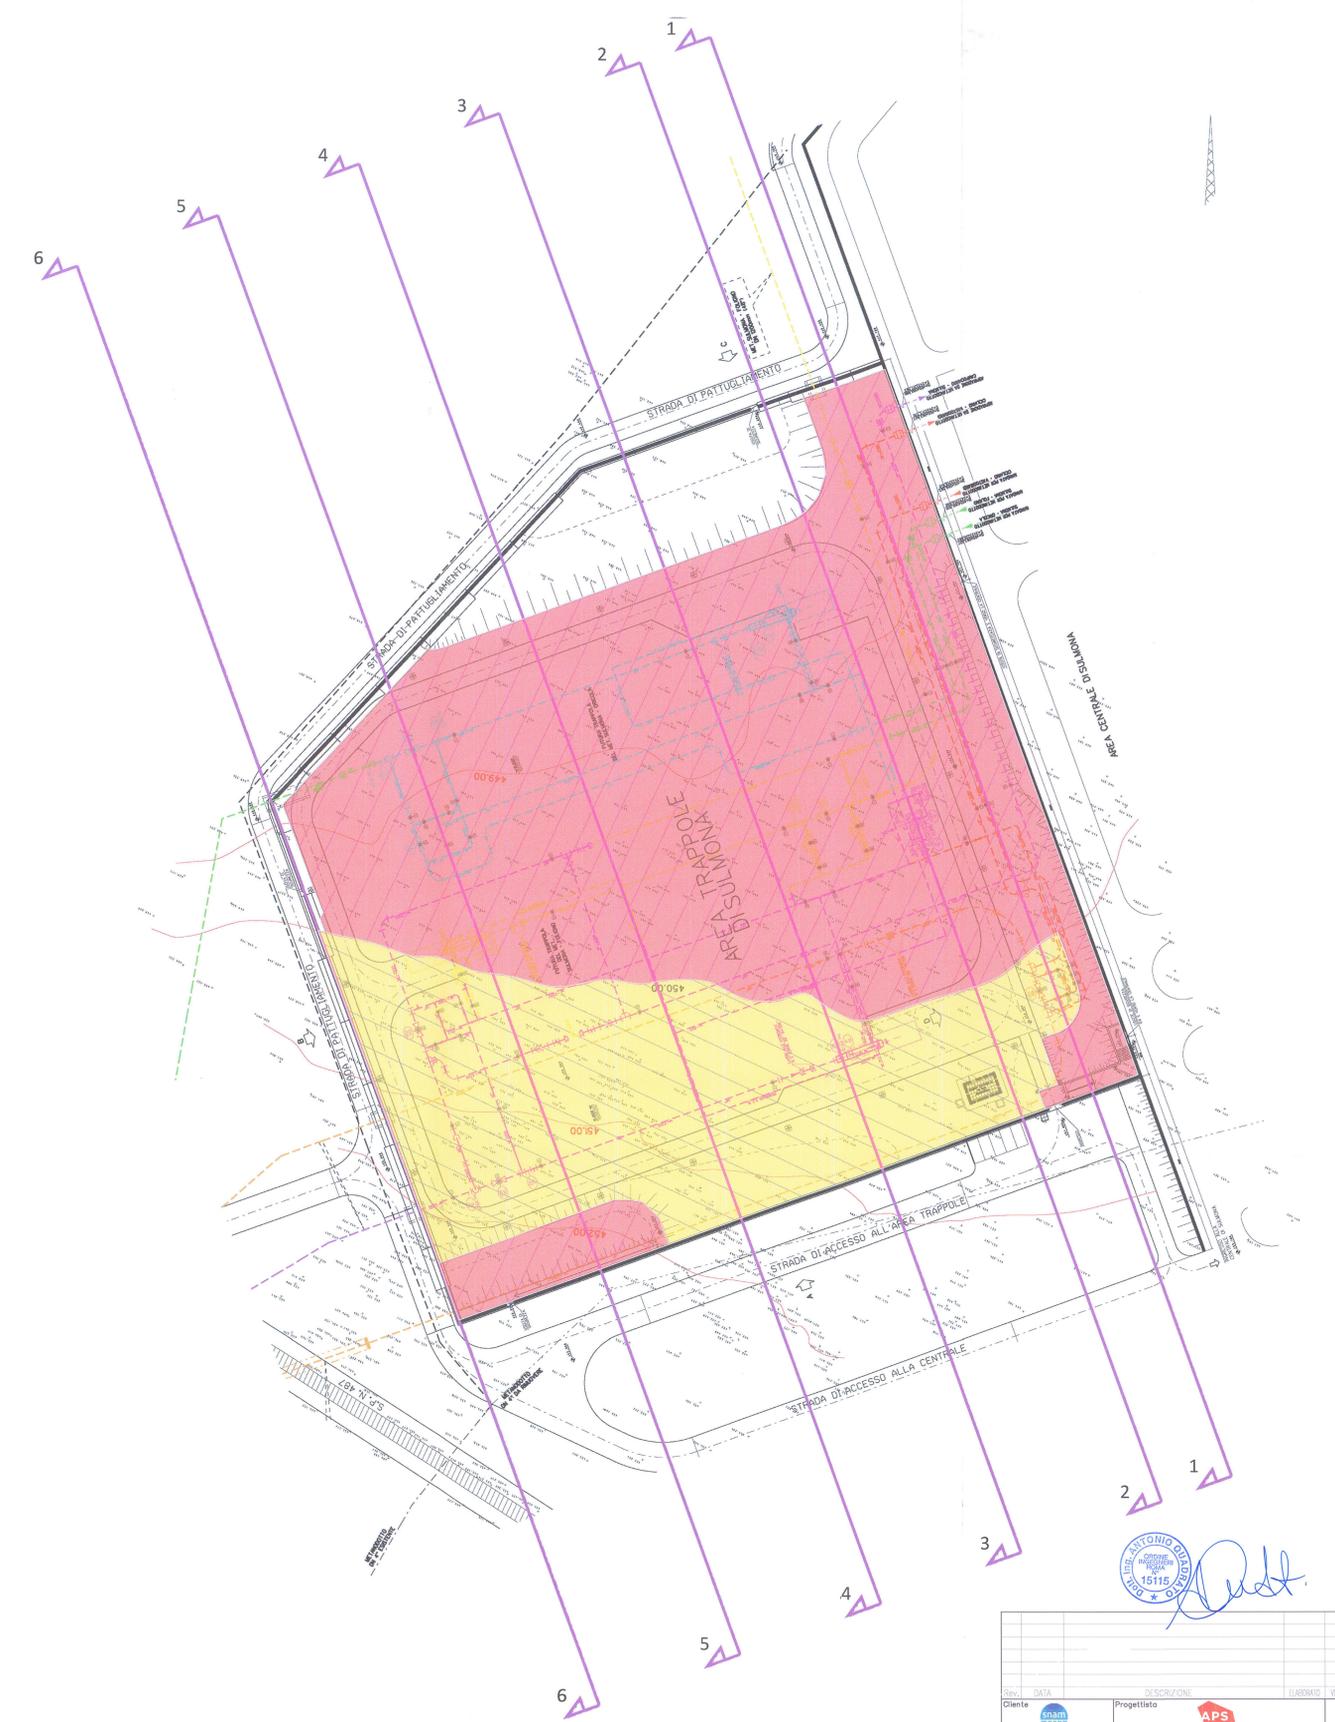
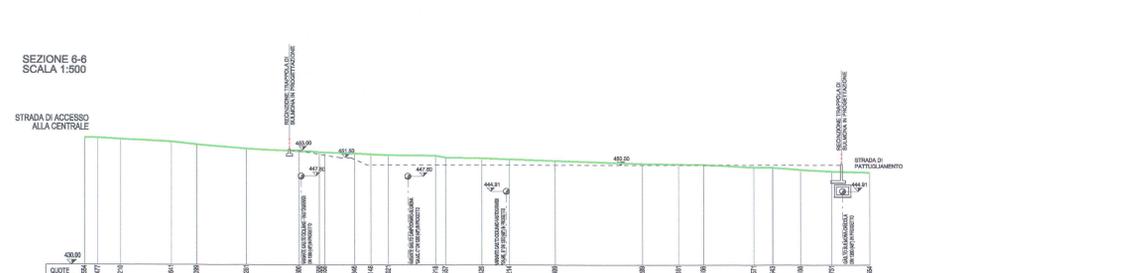
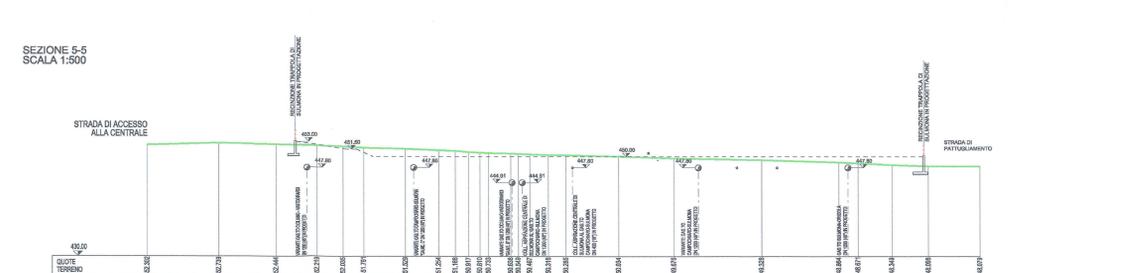
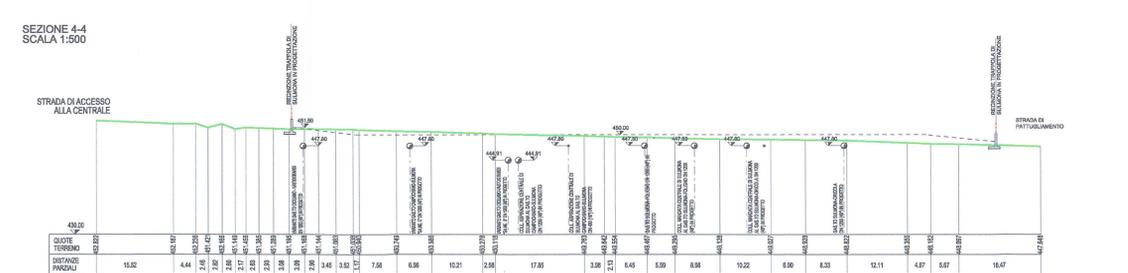
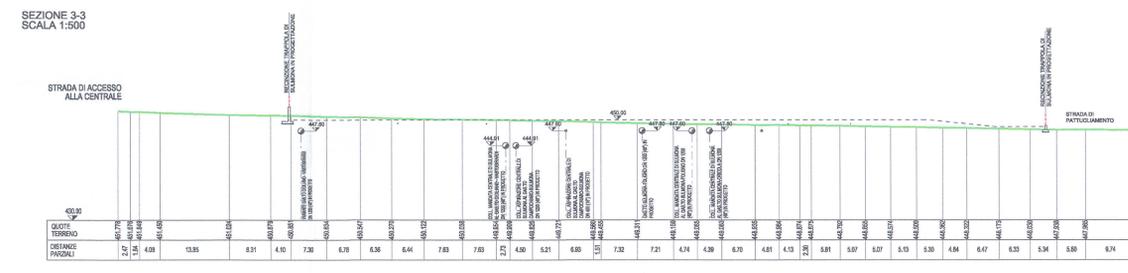
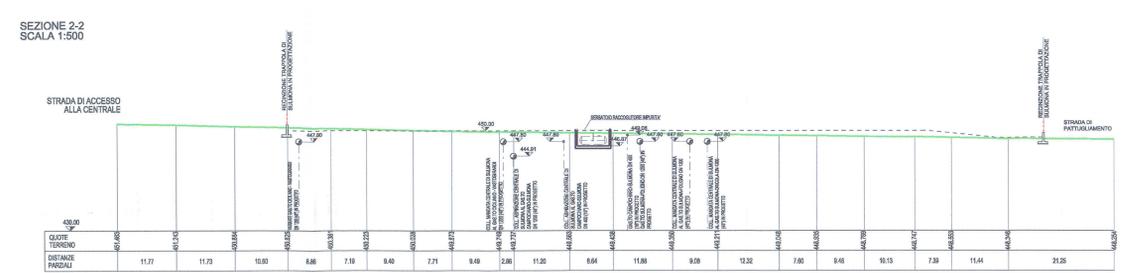


DOCUMENTI DI RIFERIMENTO		N.

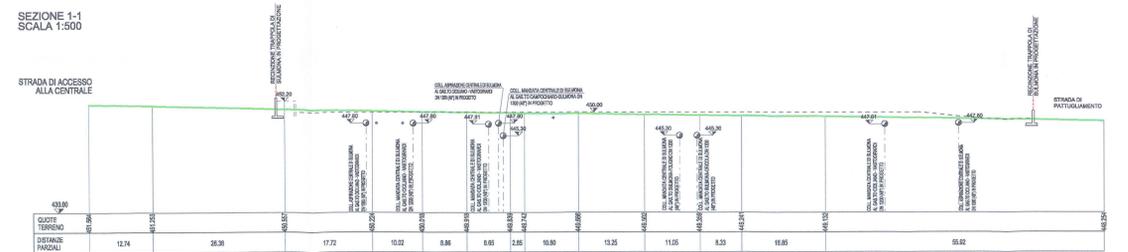

Antonio Di Stefano

Rev.	DATA	DESCRIZIONE	ELABORATO	VERIFICATO	APPROVATO	AUTORIZZATO

Cliente	Progettato	Commissa	Unita' N.
		P1567	00
Località	SULMONA (AQ)		
Progetto/impianto	CENTRALE DI COMPRESIONE GAS		
TAVOLA 10A - SEZIONI AREA TRAPPOLE			
DIS. N. 00-C-E-14603		Allegato 10	
REV. 0		DI 2	
FIG. 1		SCALA 1:500	
File dati: DWG		A0	