DOCUMENTI DI RIFERIMENTO	N.

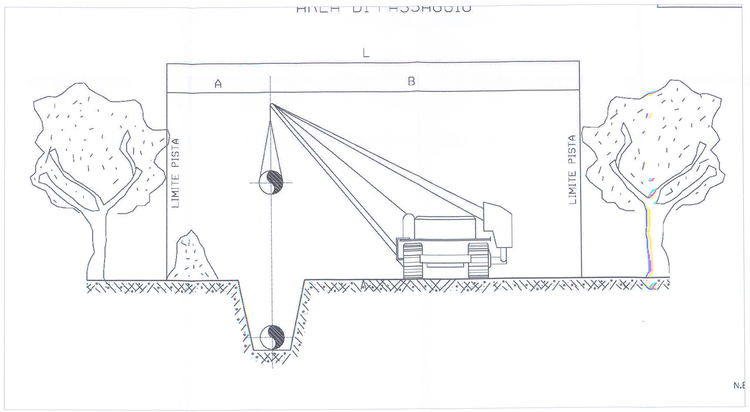

SEZIONE DI SCAVO

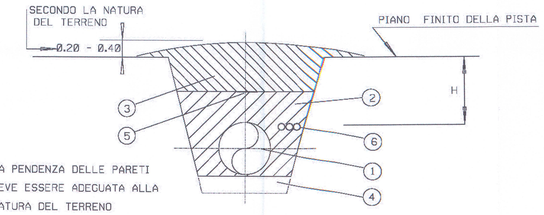

N.B.: LA PENDENZA DELLE PARETI DEVE ESSERE ADEGUATA ALLA NATURA DEL TERRENO

LEGENDA:
1- CONDOTTA
2- PRIMO RINTERRO

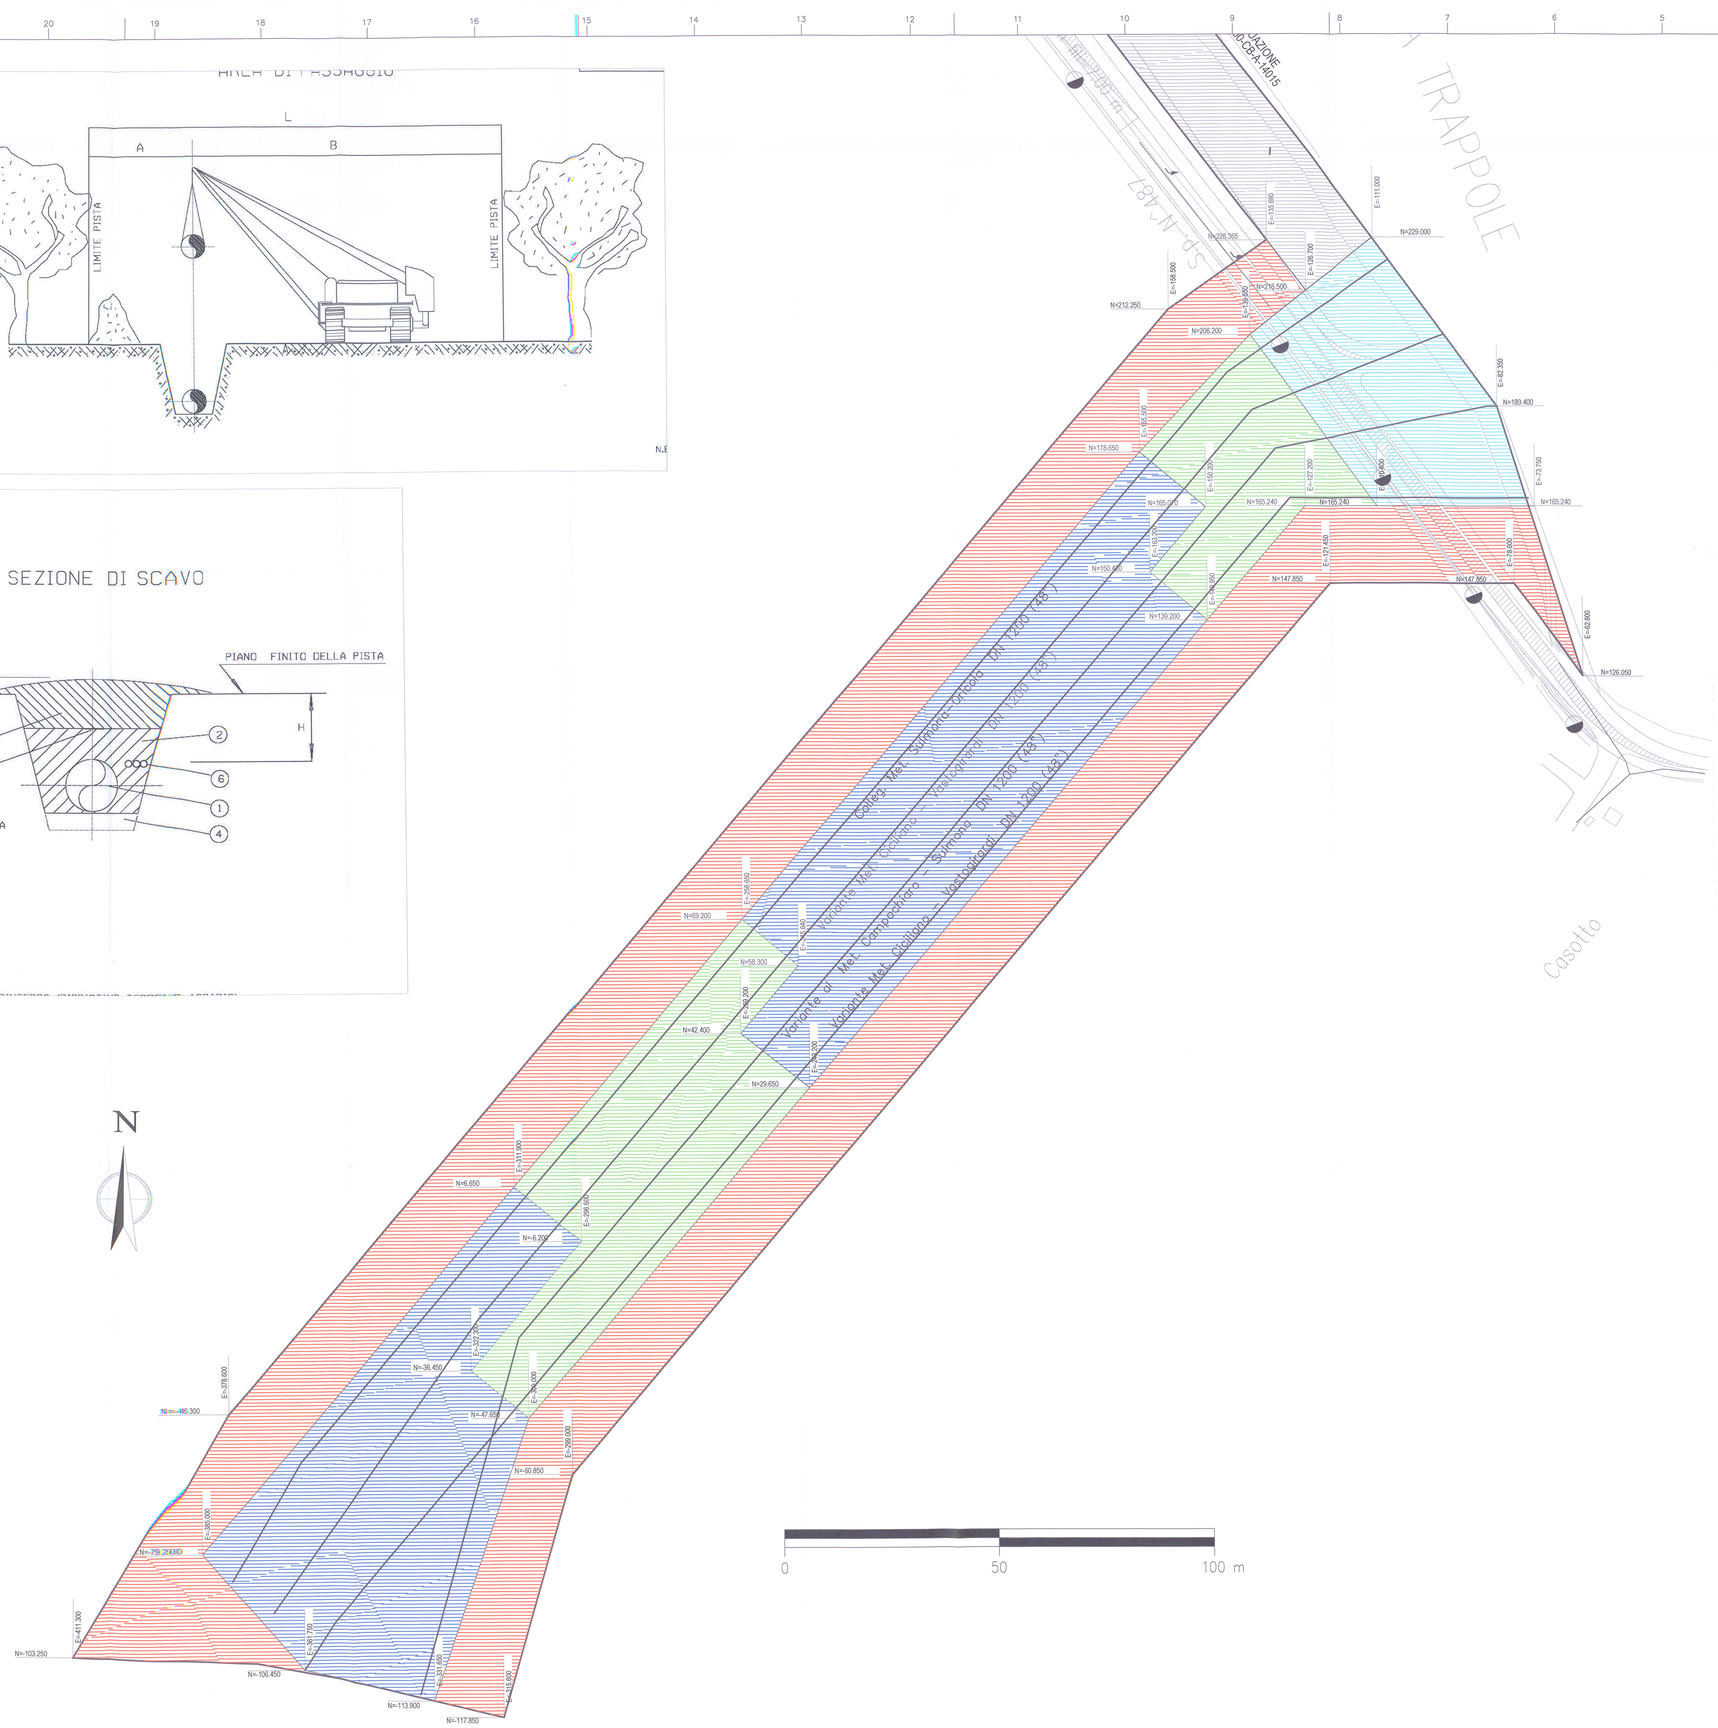

LEGENDA:

- LIMITE DI PROPRIETA'
- LIMITE AREA DI INTERVENTO
- METANODOTTO DA 4"
- ACQUEDOTTO
- SCAVI FINO ALLA PROFONDITA' DI m 1,00
- SCAVI FINO ALLA PROFONDITA' DI m 2,00
- SCAVI FINO ALLA PROFONDITA' DI m 3,00
- SCAVI FINO ALLA PROFONDITA' DI m 5,00
- SCAVI FINO ALLA PROFONDITA' DI m 7,00
- SCAVI FINO ALLA PROFONDITA' DI m 9,00
- FASCIA DI RISPETTO METANODOTTI E ACQUEDOTTO (10m PER PARTE) DA NON BONIFICARE

ORDINE DEGLI INGEGNERI PROVINCIA DI AQUILA 15115 SEZIONE A

Rev.	DATA	DESCRIZIONE	ELABORATO	VERIFICATO	APPROVATO	AUTORIZZATO

Cliente: Snam	Progettista: APS	COMMESSA: P1567	UNITA' N.: 00
Località: SULMONA (AQ)			
Progetto/Impianto: CENTRALE DI COMPRESSIONE GAS		DIS. N. 00-CI-E-14603 Allegato 11	
TAVOLA 11 PLANIMETRIA E TIPICO DI SCAVO LINEE DI COLLEGAMENTO		REV. 0 FG. 1 Di 1 SCALA 1:500 File dati: DWG	

DOCUMENTO DI PROPRIETA' Snam Rete Gas. LA SOCIETA' TUTELERA' I PROPRI DIRITTI IN SEDE CIVILE E PENALE A TERMINI DI LEGGE.