


DOCUMENTI DI RIFERIMENTO	N.

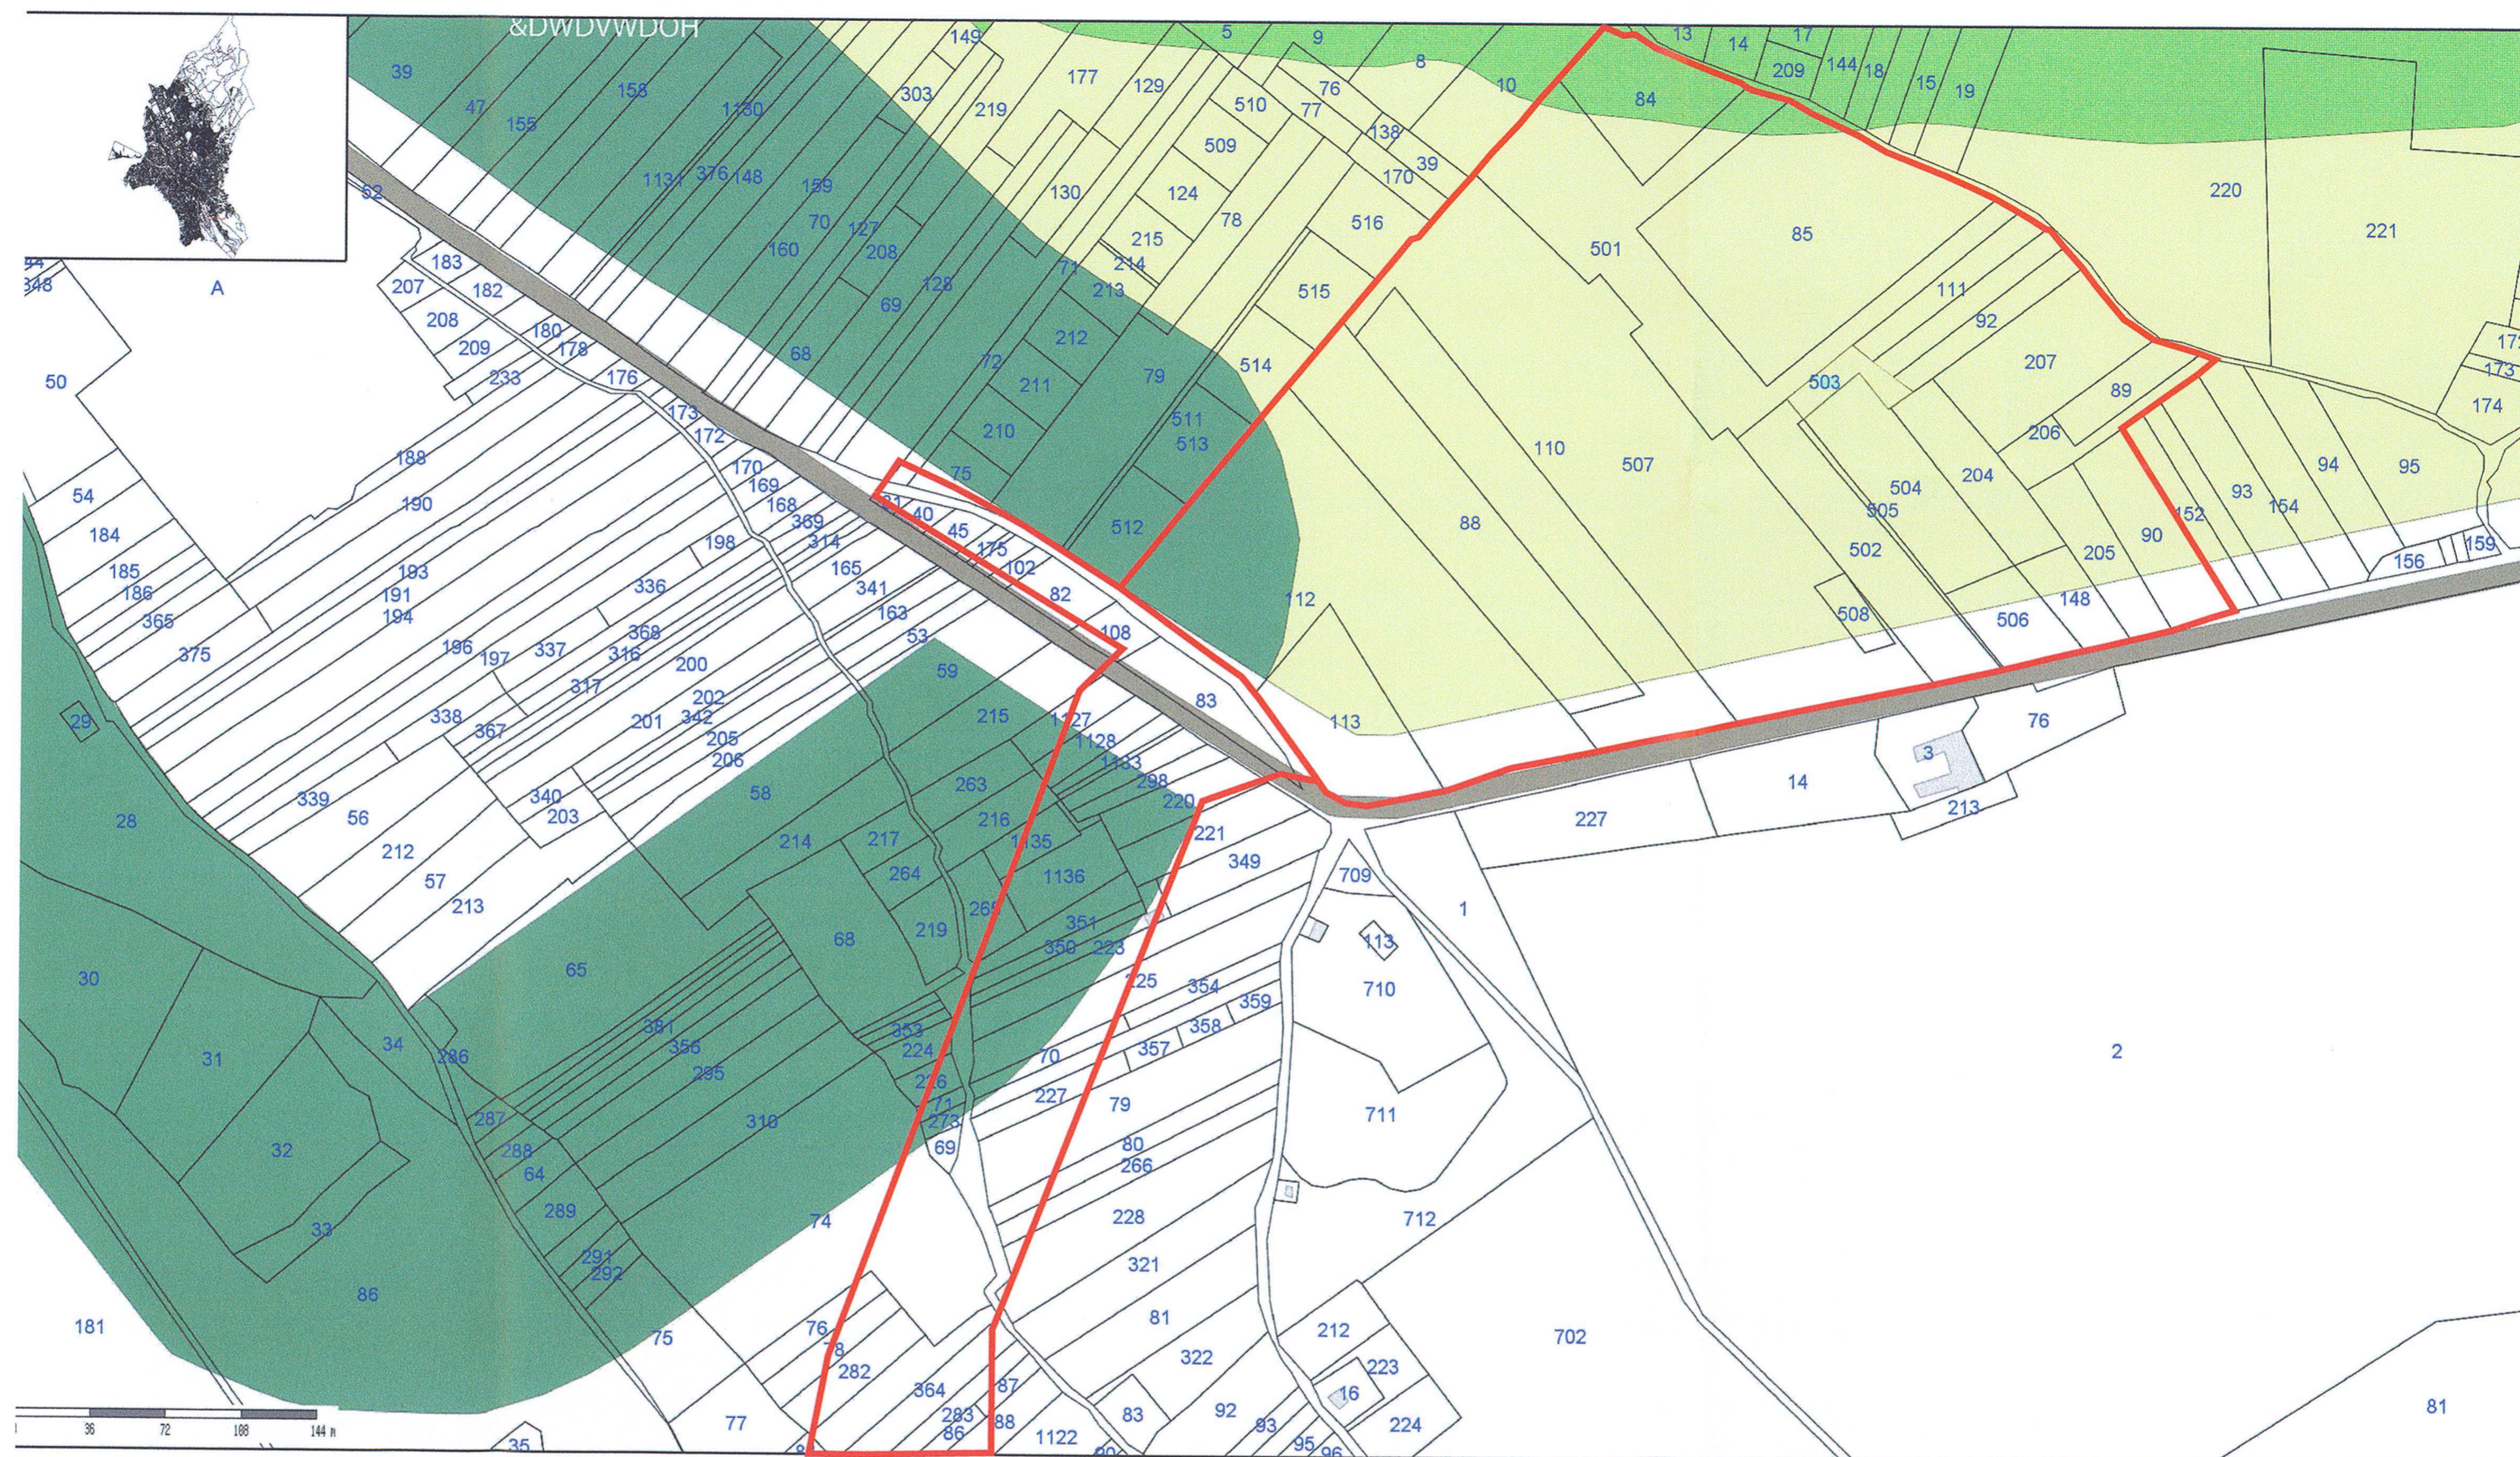

**Catasto**

- Particelle
- Edifici

**Prg**

- Edifici

- Zona agricola di rispetto idrogeologico
- Zona agricola normale
- Zona destinata alla viabilità tipo c
- Zona di rispetto cimiteriale

Rev.	DATA	DESCRIZIONE	ELABORATO	VERIFICATO	APPROVATO	AUTORIZZATO
Cliente		Progettista				
Località	SULMONA (AQ)		COMMESSA	P1567		
Progetto/Impianto			UNITA' N.	00		
CENTRALE DI COMPRESSIONE GAS			DIS.	N 00-CI-E-14603		
TAVOLA 5			Allegato 5			
PLANIMETRIA CATASTALE			REV.			
			FG 1	DI 1		
			SCALA 1:3000			
			File dati:	A2		