


W01	TIPO VELETTA	L VELETTA (m)
Parz/Disparsi	3	32m



W02	TIPO VELETTA	L VELETTA (m)
SA-P1	1	40m
P1-P2	1	40m
P2-P3	1	40m
P3-P4	1	40m
P4-P5	1	40m
P5-P6	1	40m
P6-P7	1	40m
P7-P8	1	40m

W02	TIPO VELETTA	L VELETTA (m)
P8-P9 (Arco)	-	-
P9-P10	1	40m
P11-P12	1	40m
P12-P13	1	40m
P13-P14	1	40m
P14-P15	1	40m
P15-P16	1	40m
P16-P17	1	40m
P17-P18	1	40m
P19-P20	4	18m
P20-P21	2	40m
P21-SP8	2	40m

DETTAGLIO TIPOLOGICO VELETTA
Scala 1:10

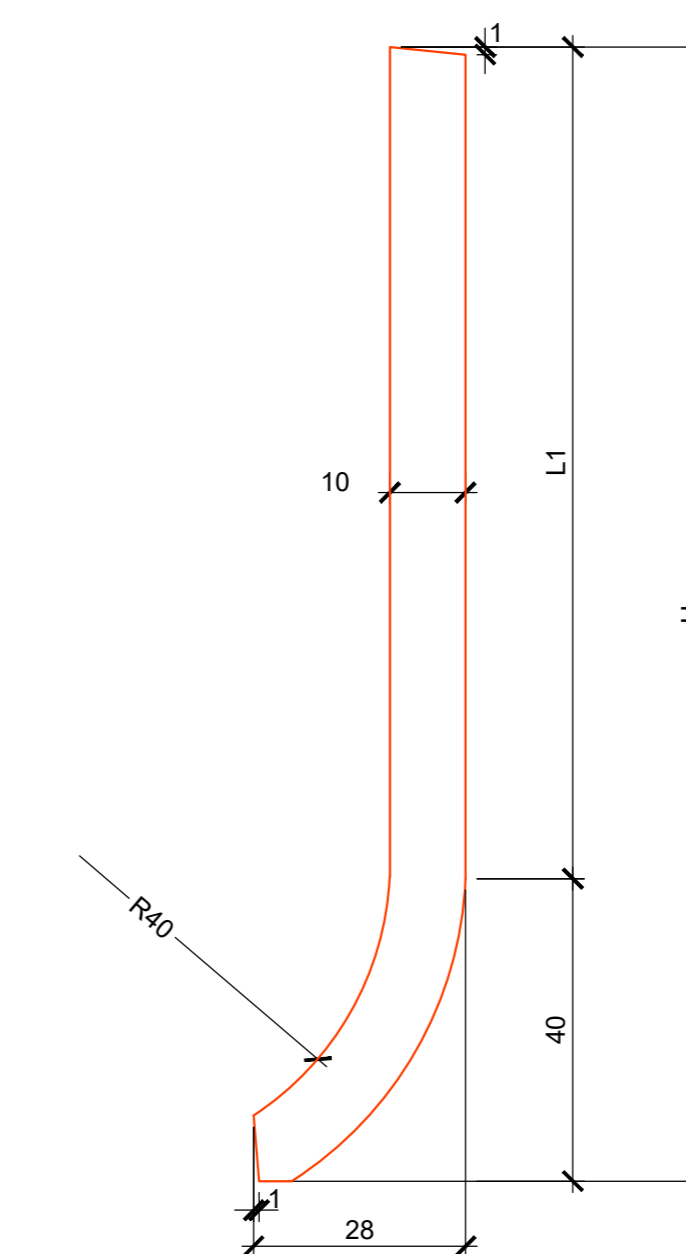

TIPO VELETTA	L1 (m)	H (m)
1	1,80	2,20
2	3,20	3,60
3	1,55	1,85
4	0,80	1,20

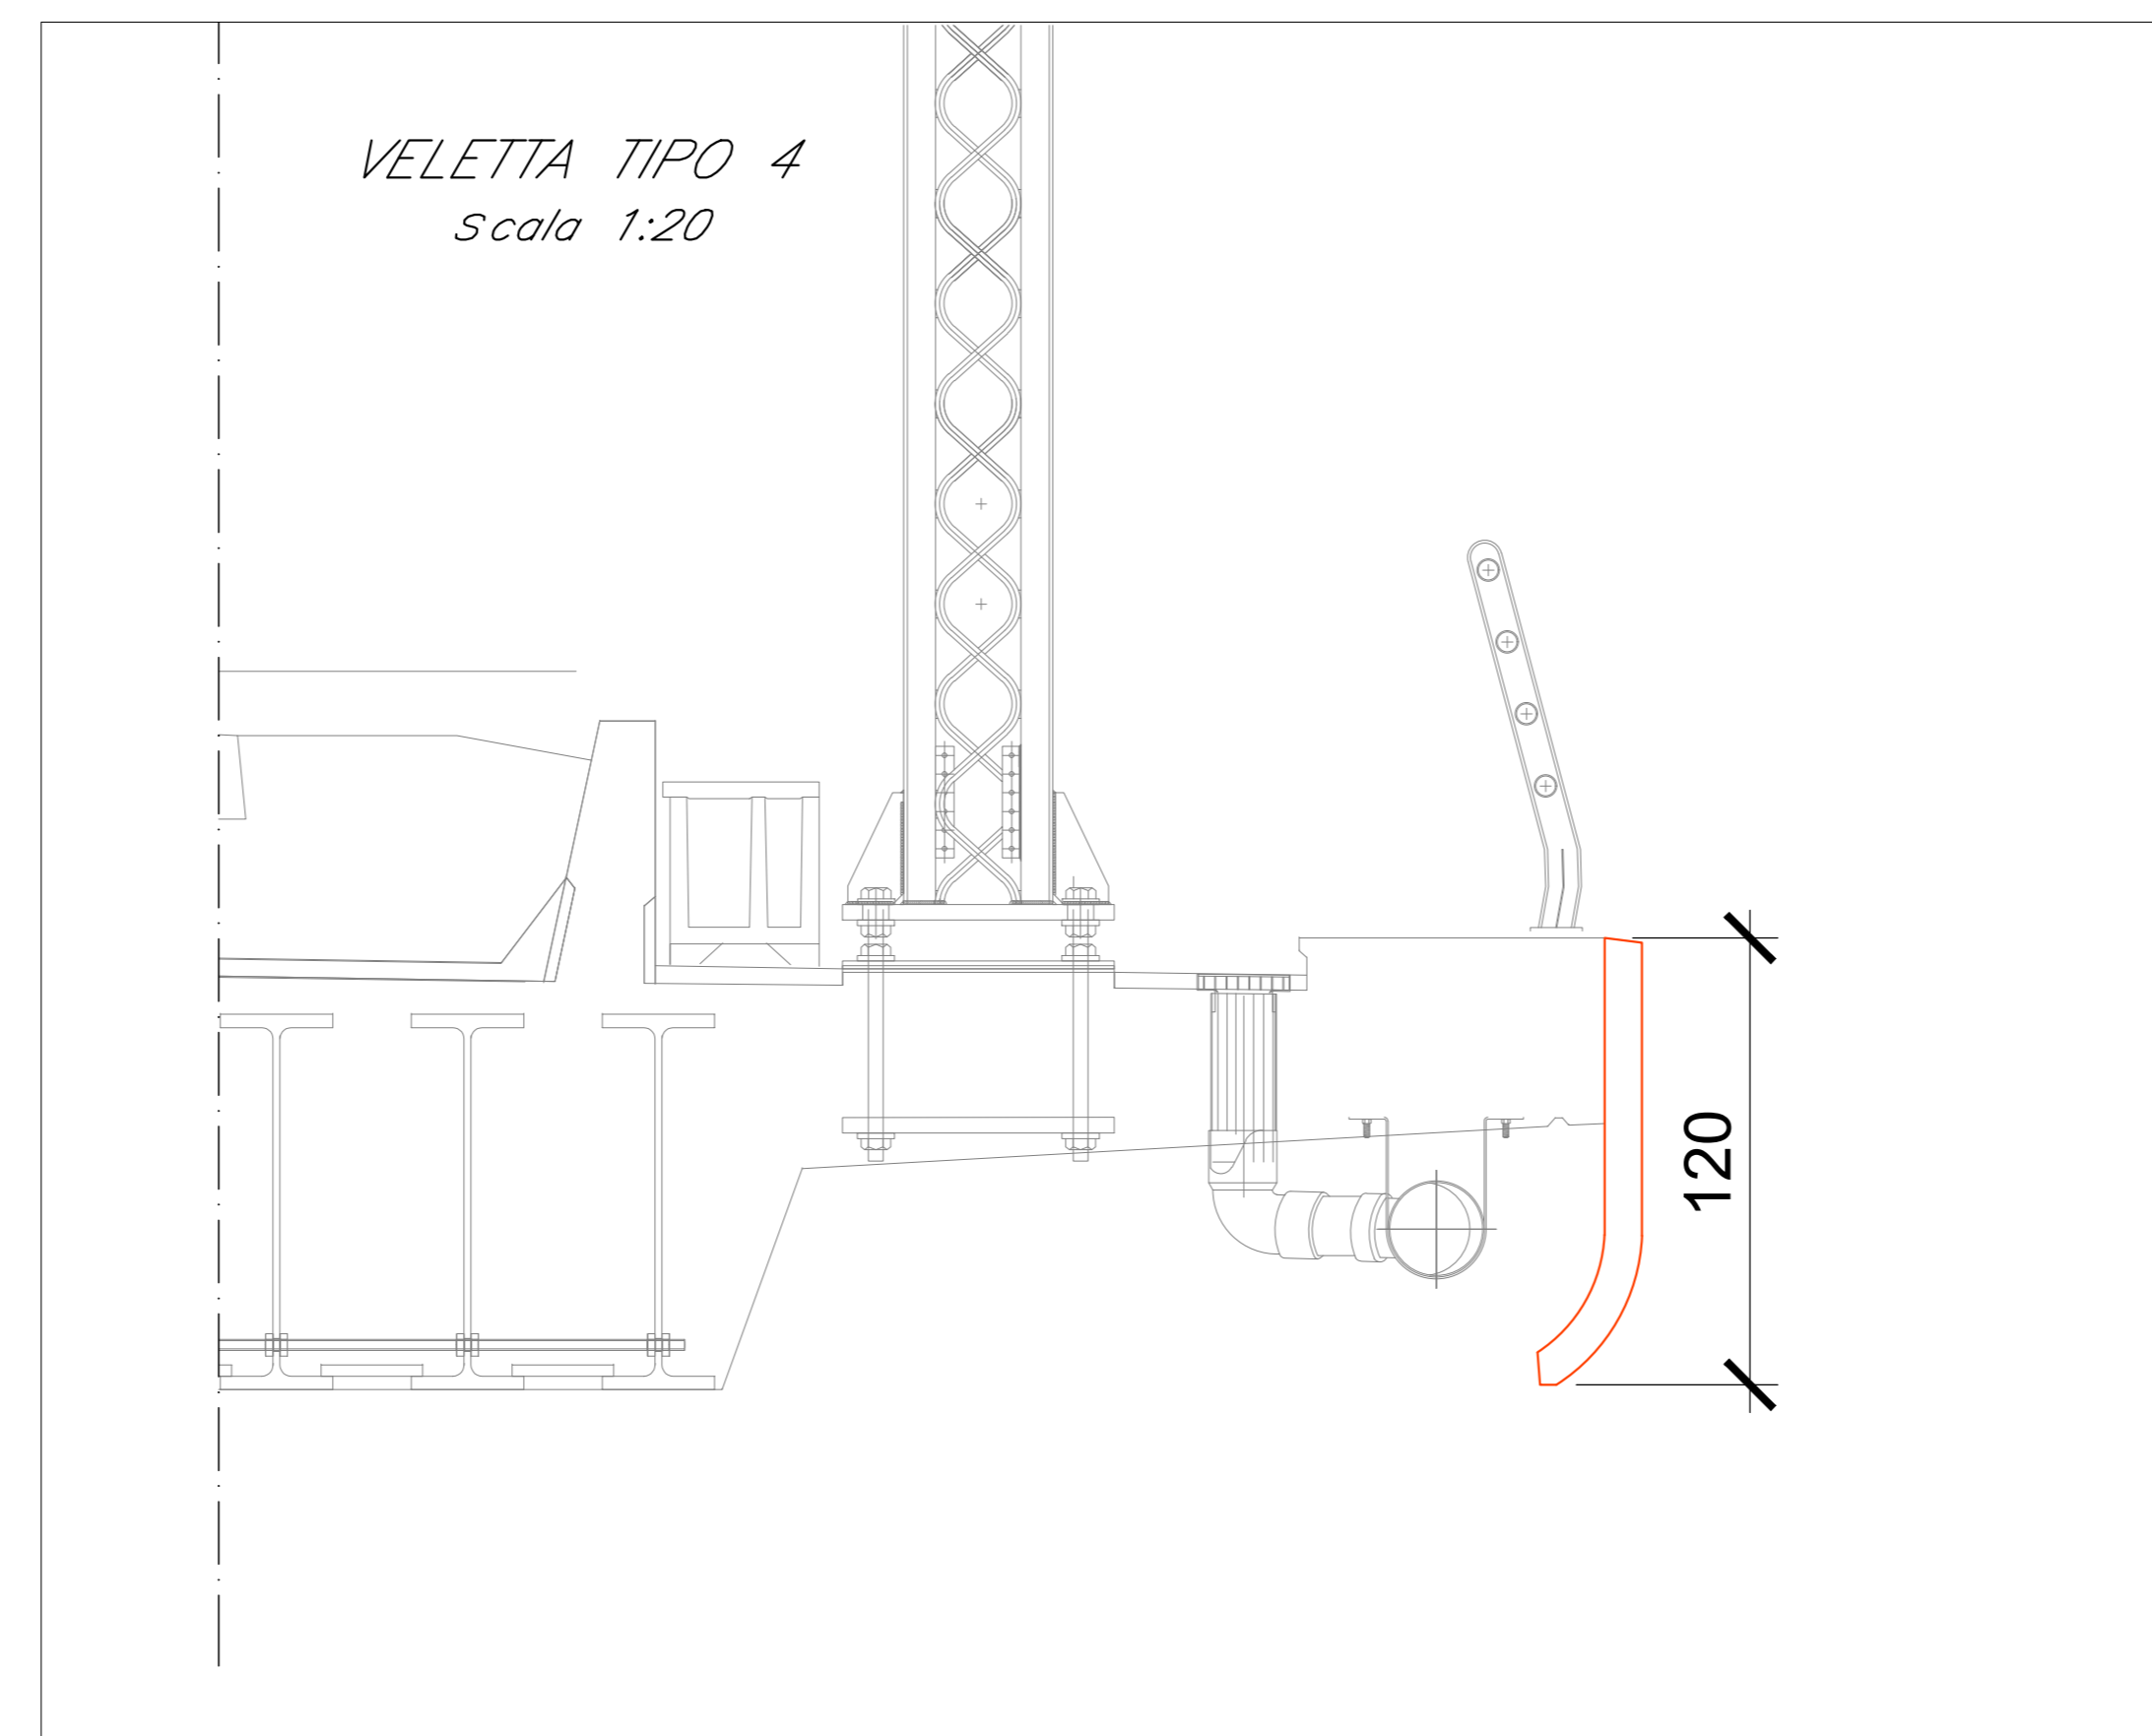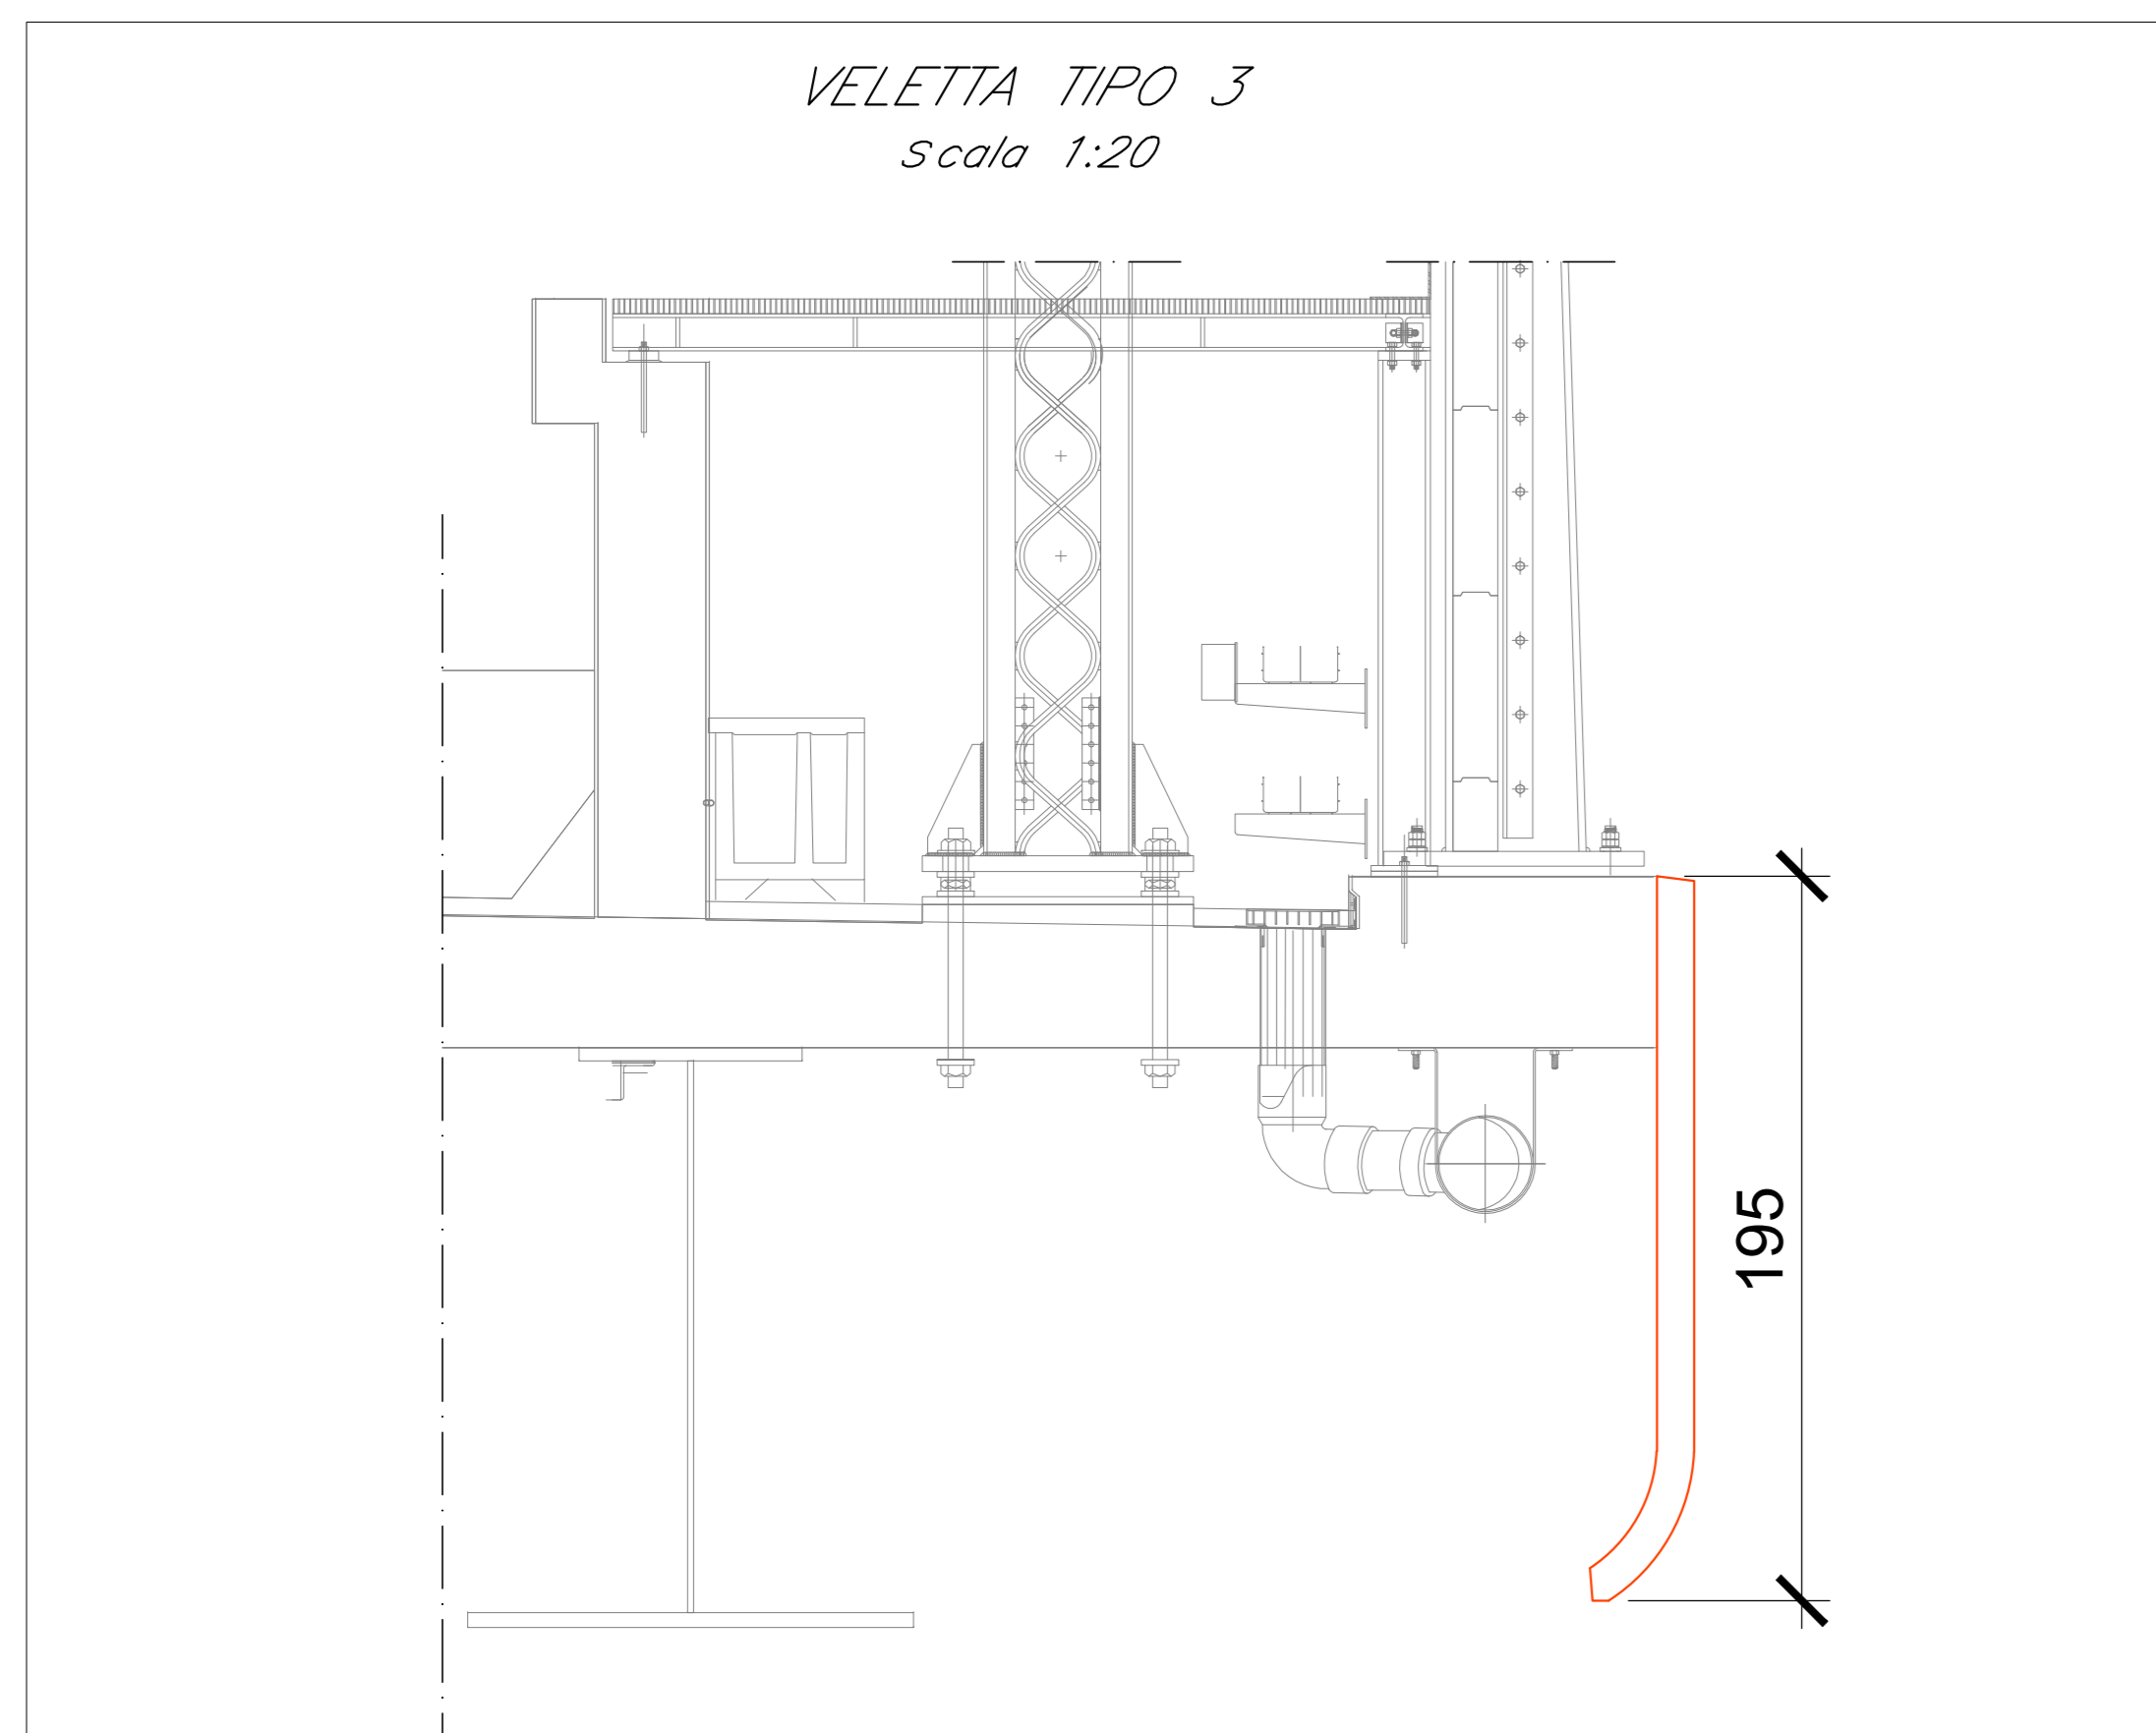

NOTE GENERALI	
Unità di misura del disegno - LE MISURE SONO ESPRESSE IN CENTIMETRI SALVO DIVERSAMENTE SPECIFICATO	
INCIDENZA ARMATURA VELETTA:	400 kg/mc

DISEGNI DI RIFERIMENTO	
DESCRIZIONE	CODICE
TABELLA MATERIALI VADOTTI	RSSM01EZZTTV00000001
TABELLA MATERIALI IMPALCATI A SEZIONE MISTA	RSSM01EZZTTV00000003
TABELLA MATERIALI IMPALCATI A TRAVI INCORPORATE	RSSM01EZZTTV00000004

COMMITTENTE:

DIREZIONE LAVORI:

APPALTATORE:
CONSORZIO MESSINA CATANIA LOTTO SUD
Mandataria

PROGETTAZIONE: RTI - Rocksoil SpA, Proger SpA, Pini Swiss Engineers srl

PROGETTO ESECUTIVO
LINEA FERROVIARIA CATANIA - MESSINA
RADDOPPIO FERROVIARIO TRATTA GIAMPILIERI - FIUMEFREDDO
Lotto 1: Fiumefreddo (i) - Taormina (i)/Letojanni (e)

VIADOTTI
Dettagli tipologici velette impalcati in sezione mista

APPALTATORE	DIRETTORE DELLA PROGETTAZIONE	PROGETTISTA
Il Direttore Tecnico: Ing. P. M. Giannocchia	Il responsabile integrazione tra le varie prestazioni specialistiche: Ing. G. Cassani	Ing. S. Sgualizzo

COMMESSA	LOTTO	FASE	ENTE	TIPO DOC.	OPERA/DISCIPLINA	PROGR.	REV.	SCALA:
RS5M	01	E	ZZ	BZ	V10000	003	B	-

Rev.	Descrizione	Redatto	Data	Verificato	Data	Approvato	Data	Autorizzato	Data
A	Emissione	MAESTRELLI	Luglio 2022	SGUAZZO	Luglio 2022	LISTORTI	Luglio 2022	CASSANI	Settembre 2022
B	Revisione altezza velette	MAESTRELLI	Sett. 2022	SGUAZZO	Sett. 2022	LISTORTI	Sett. 2022		
C									
D									

File: RSSM01EZZTTV00000003B.dwg n. Elab.: