


**INDAGINI**

Simbologia	Descrizione	Simbologia	Campagna Indagini
	Sondaggio a carotaggio continuo non attrezzato		Campagna geognostica 2021
	Sondaggio a carotaggio continuo attrezzato con piezometro		Campagna geognostica 2017-2018
	Sondaggio a carotaggio continuo attrezzato per sismica in foro		Campagna geognostica 2013-2014 (Geomerid/SGG)
	Sondaggio a distruzione attrezzato con piezometro		Campagna geognostica 2006 (Imprefond)
	Sondaggio a distruzione attrezzato per sismica in foro		Campagna geognostica 2006 (Progeo)
	Sondaggio realizzato in parte a distruzione ed in parte a carotaggio continuo		Campagna geognostica 2005 (Geomerid)
	Sismica a rifrazione		Campagna geognostica 2005 (Progeo)
	Geolettrica		Campagna geognostica 2005 (Sidercem)
	MASW		Campagna geognostica 2005 (Sorige)
	RE.MI.		Campagna geognostica 2003 (Geomerid)
			Indagini bibliografiche
			Direzione del sondaggio direzionato/inclinato

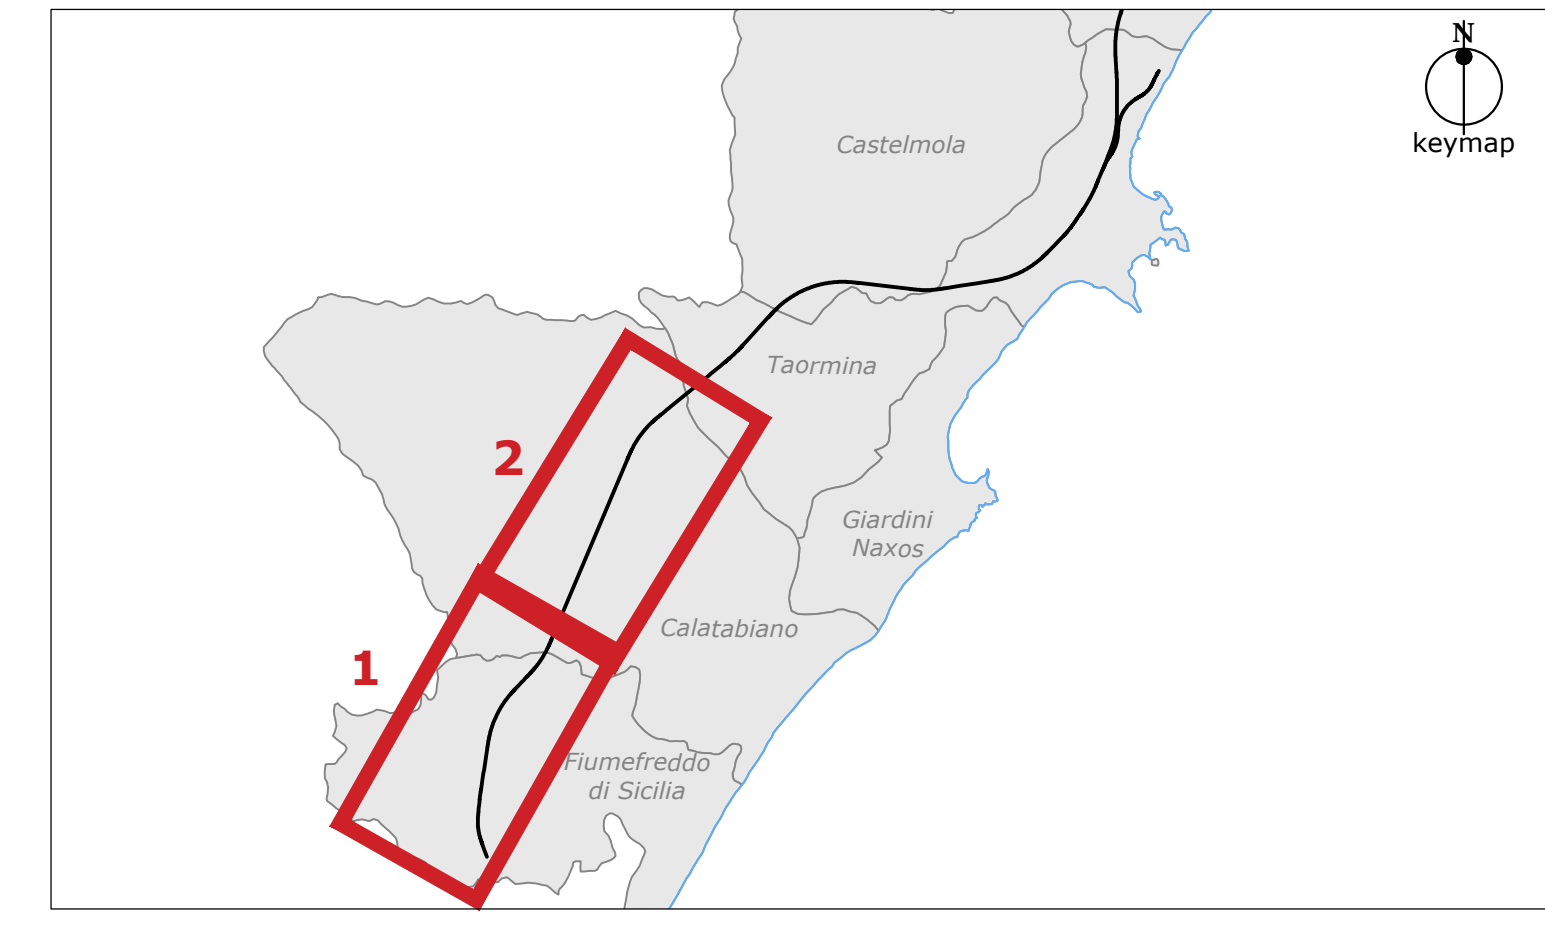

COMMITTENTE:

DIREZIONE LAVORI:

APPALTATORE: **CONSORZIO MESSINA CATANIA LOTTO NORD**  
 Mandataria: Mandante:

PROGETTAZIONE: RTI - Rocksoil SpA, Proger SpA, Pini Swiss Engineers srl  
 PROGETTO ESECUTIVO

LINEA FERROVIARIA CATANIA - MESSINA  
 RADDOPPIO FERROVIARIO TRATTA GIAMPILIERI - FIUMEFREDDO  
 Lotto 1: Fiumefreddo (I) - Taormina (I)/Letojanni (e)  
 GEOLOGIA E GEOTECNICA  
 Planimetria con ubicazione delle ind. geognostiche ed ambientali integrative  
 Tav. 1 di 2 dal km 0+000 al km 7+000

APPALTATORE	DIRETTORE DELLA PROGETTAZIONE	PROGETTISTA
Il Direttore Tecnico Ing. P. M. Gianvetro	Il responsabile integrazione fra le varie prestazioni specialistiche Ing. G. Casiani	Geol. M. Sanducci

COMMESSA LOTTO FASE ENTE TIPO DOC. OPERA/DISCIPLINA PROGR. REV. SCALA:  
 RS5M 01 E ZZ G5 GE0005 001 B 1:5000

Rev.	Descrizione	Redatto	Data	Verificato	Data	Approvato	Data	Autorizzato Data
A	Emissione	BAETTO	14/10/2021	SANDRUCCI	14/10/2021	LISTORTI	14/10/2021	G. CASIANI Luglio 2022
B	Aggiornamento indagini	BAETTO	Luglio 2022	SANDRUCCI	Luglio 2022	LISTORTI	Luglio 2022	
C								
D								

File: R59M1EZZG5GE000501B n. Elab.: