


KEY-PLAN

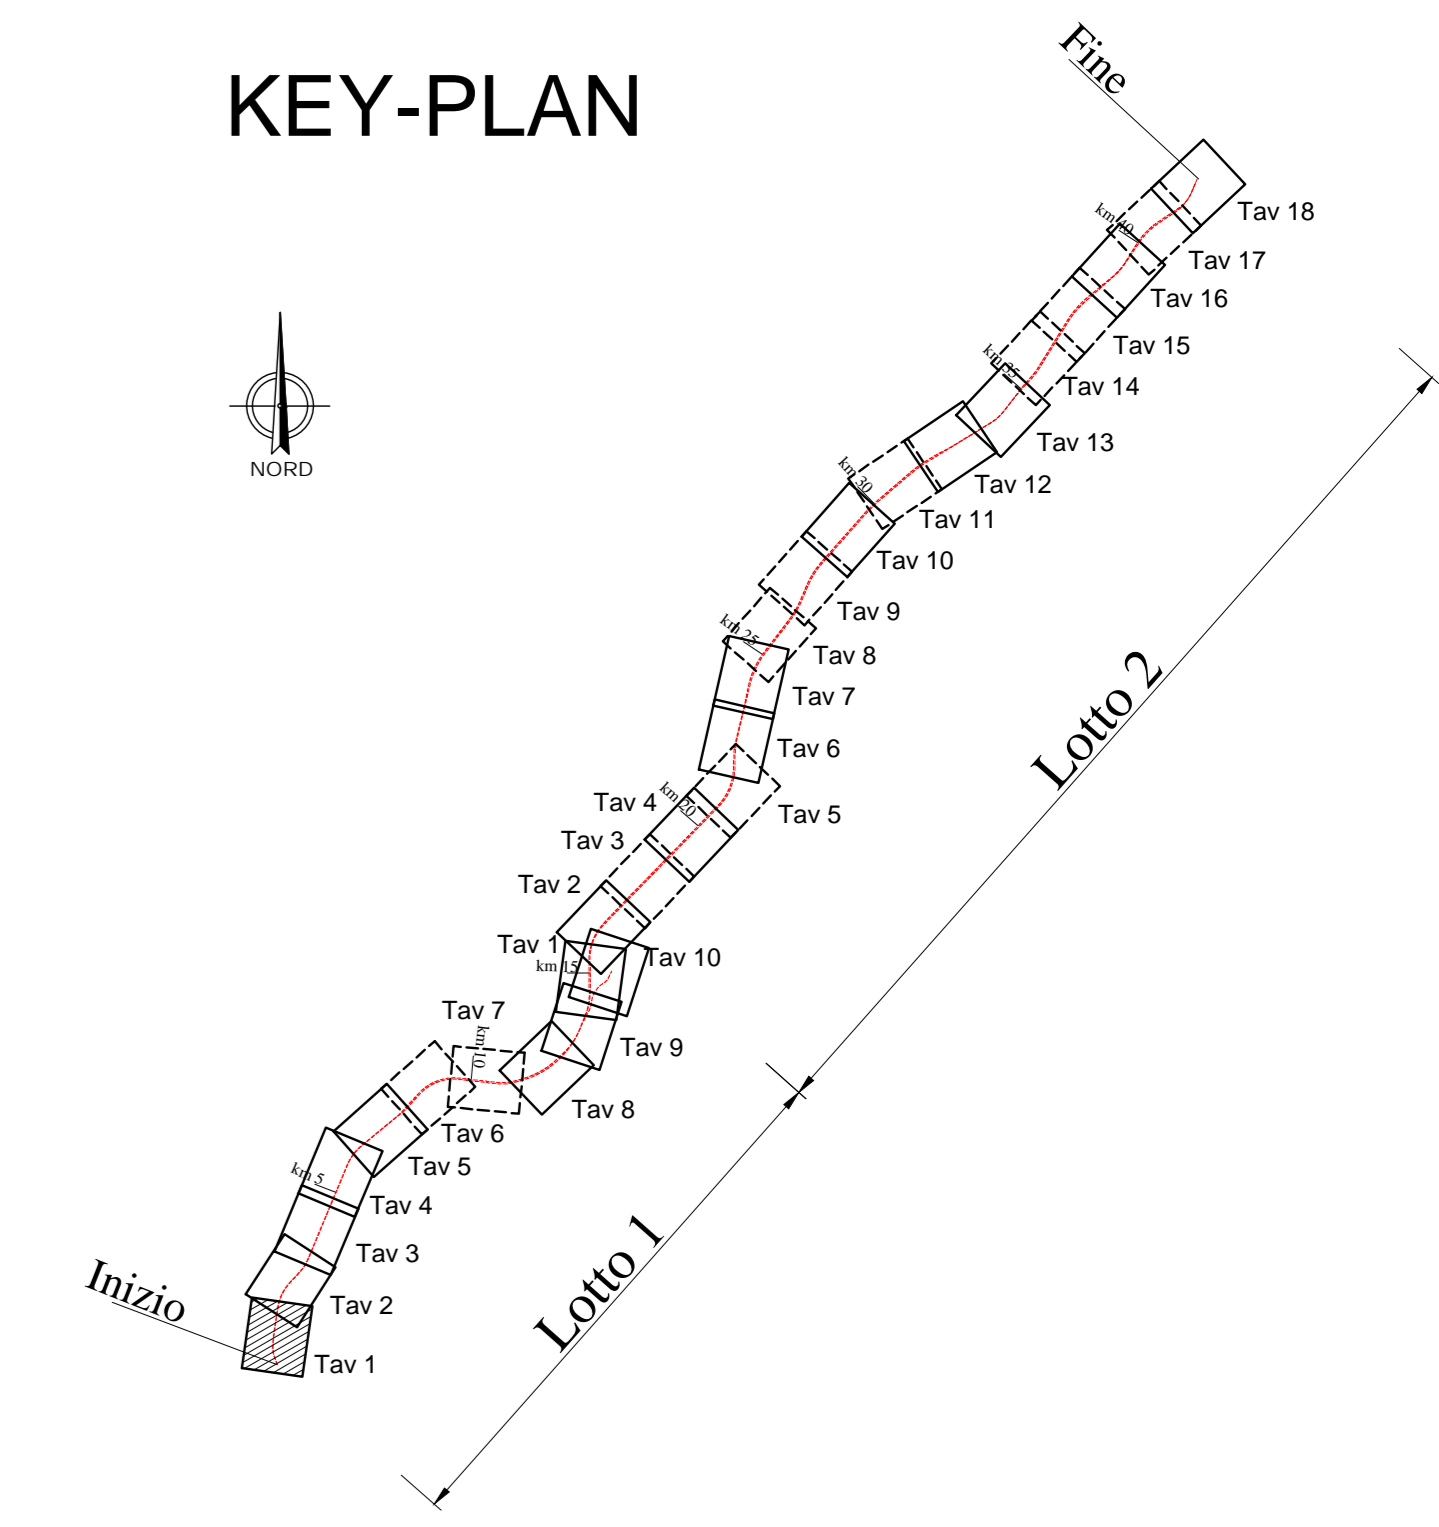

LEGENDA

Simbolo	Descrizione	Simbolo	Descrizione
[Pink hatched]	CB - CANTIERE BASE	[Red line]	LINEA FERROVIARIA IN PROGETTO
[Blue hatched]	CO - CANTIERE OPERATIVO	[Black line]	LINEA FERROVIARIA ESISTENTE
[Green hatched]	CA - CANTIERE ARMAMENTO/TECNOLOGIE	[Green line]	AUTOSTRADA
[Orange hatched]	AT - AREA TECNICA	[Red line]	VIABILITÀ PRINCIPALE
[Blue hatched]	AS - AREA STOCCAGGIO	[Orange line]	VIABILITÀ SECONDARIA
[Yellow hatched]	DEMOLIZIONI	[Orange line]	STRADE PODERALI
[Red circle]	AREA DI CANTIERE PER REALIZZAZIONE (ELIPORTO) DI EMERGENZA (superficie indicata 1000mq)	[Orange line]	STRADE STERRATE DA ADEGUARE
[Red arrow]	ACCESSO AI CANTIERI	[Green line]	PISTA DI CANTIERE
[Red arrow]	OPERE IN PROGETTO	[Black line]	CONFINI COMUNALI

MITIGAZIONI

Simbolo	Descrizione	Simbolo	Descrizione
[Orange hatched]	BAGNATURA PIAZZALE	[Orange hatched]	BAGNATURA PISTE
[Pink hatched]	SPAZZOLATURA PISTE	[Purple hatched]	BARRIERE ANTIRUMORE DI CANTIERE
		[Purple hatched]	BARRIERE ACUSTICHE MOBILI LUNGO AVANZAMENTO LAVORI

RICETTORI

Colore	Descrizione	Colore	Descrizione
[Green]	RESIDENZIALE	[Blue]	MUNICIPALE E RELIGIOSO
[Orange]	ARTIGIANALE, COMMERCIALE E SERVIZI	[Green]	PERTINENZA FS
[Grey]	RUDERI, DISMESSI, BOX E DEPOSITI	[Orange]	ASILI, SCUOLE ED UNIVERSITA'

Cantiere: DT01.1
Area: 3.000 mq
Funzione: Deposito tempor. Lotto 1

Cantiere: DT02.1
Area: 3.200 mq
Funzione: Deposito tempor. Lotto 1

Cantiere: DT03.1
Area: 7.850 mq
Funzione: Deposito tempor. Lotto 1

COMMITTENTE:



DIREZIONE LAVORI:



APPALTATORE:

CONSORZIO MESSINA CATANIA LOTTO 5UD
Mandataria



PROGETTAZIONE: RTI - Rocksoil SpA, Proger SpA, Pini Swiss Engineers srl

PROGETTO ESECUTIVO

LINEA FERROVIARIA CATANIA - MESSINA
RADDOPPIO FERROVIARIO TRATTA GIAMPILIERI - FIUMEFREDDO
Lotto 1: Fiumefreddo (i) - Taormina (i)/Letojanni (e)

PROGETTO AMBIENTALE DELLA CANTIERIZZAZIONE - PAC
Planimetria localizzativa interventi di mitigazione - Lotto 1 tav. 1/10 (da Pk 0+000 a 1+700)

APPALTATORE	DIRETTORE DELLA PROGETTAZIONE	PROGETTISTA
Il Direttore Tecnico Ing. P. M. Giannocchini	Il responsabile integrazione fra le varie progettazioni specialistiche Ing. G. Cassan	Dot. M. Sanfranceschi

COMMESSA	LOTTO	FASE	ENTE	TIPO DOC.	OPERA/DISCIPLINA	PROGR.	REV.	SCALA
RS5M	01	E	ZZ	P6	CA00000	001	B	1:2.000

Rev.	Descrizione	Redatto	Data	Verificato	Data	Approvato	Data	Autorizzato	Data
A	Emissione esecutiva	MAURI	19/01/2022	SANCRUCCHI	19/01/2022	LISTORTI	19/01/2022	CASSAN	19/01/2022
B	Revisione a seguito consultazione RAI	MAURI	14/02/2022	SANCRUCCHI	14/02/2022	LISTORTI	14/02/2022		