


Cantiere: DT05.1  
 Area: 37.100 mq  
 Funzione: Deposito tempor. lotto

### KEY-PLAN

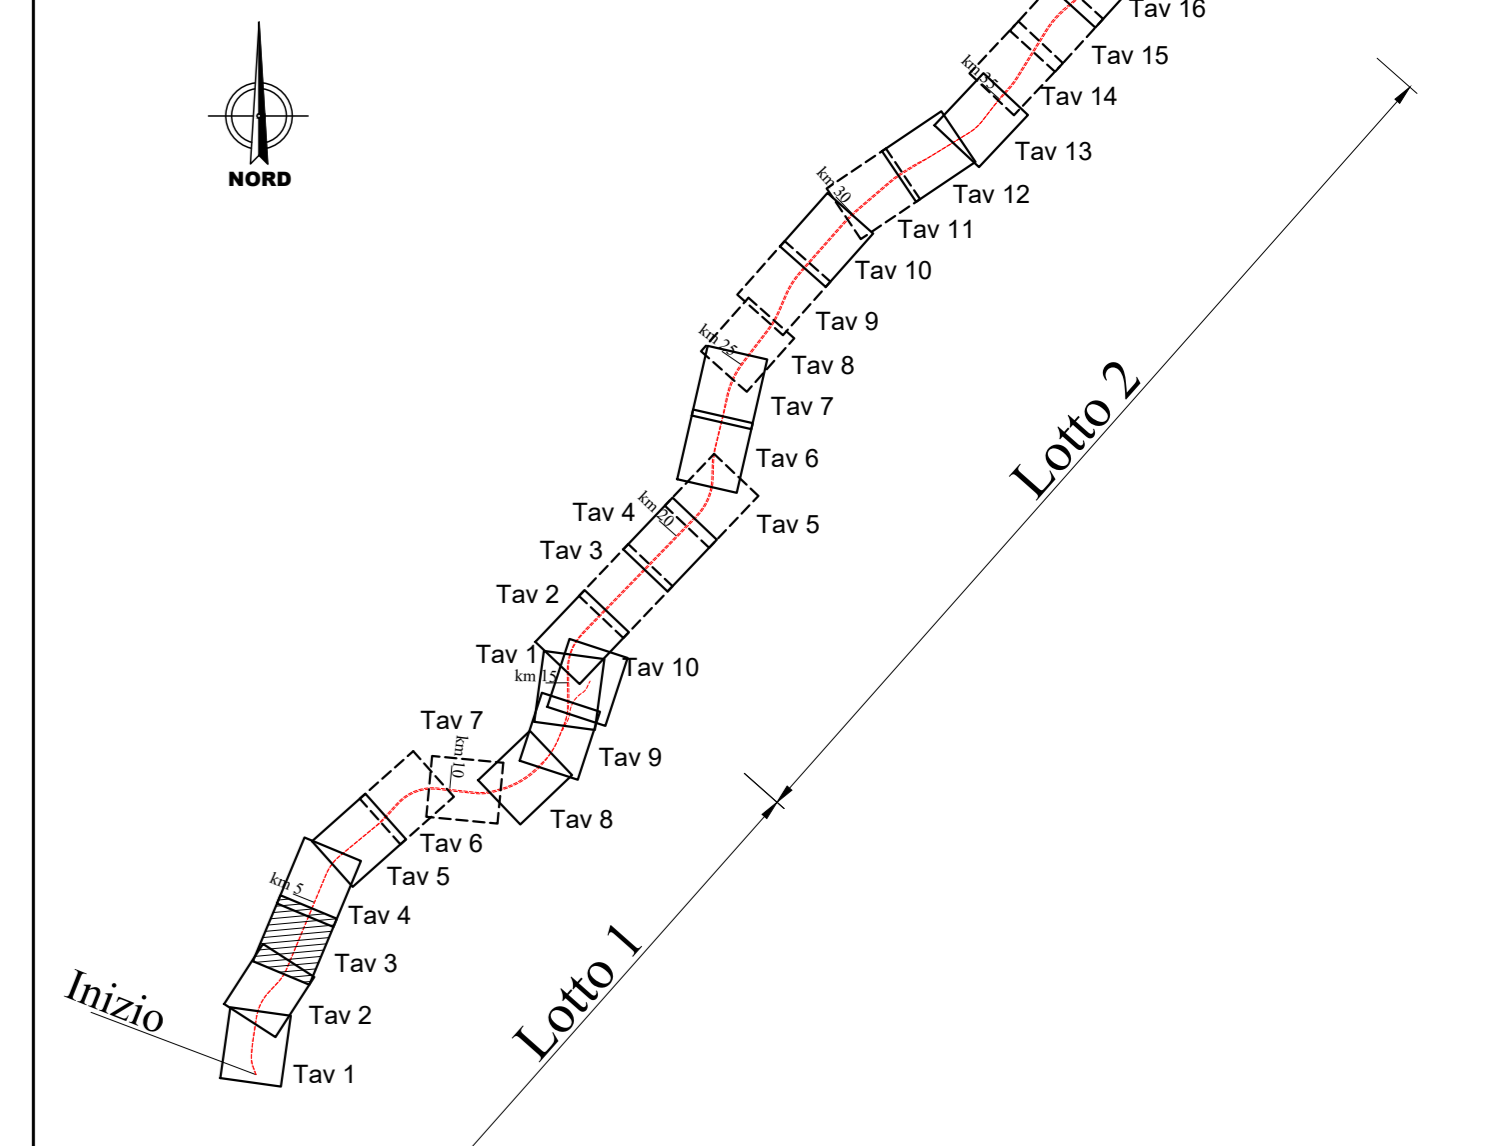

NOTA: GLI ELABORATI NEI RIQUADRI TRATTEGGIATI SONO STATI ELIMINATI.

LEGENDA			
Simbolo	Descrizione	Simbolo	Descrizione
	CB - CANTIERE BASE		LINEA FERROVIARIA IN PROGETTO
	CO - CANTIERE OPERATIVO		LINEA FERROVIARIA ESISTENTE
	CA - CANTIERE ARMAMENTO/TECNOLOGIE		AUTOSTRADA
	AT - AREA TECNICA		VIABILITÀ PRINCIPALE
	AS - AREA STOCCAGGIO		VIABILITÀ SECONDARIA
	DEMOLIZIONI		STRADE PODERALI
	AREA DI CANTIERE PER REALIZZAZIONE ELIPORTI DI EMERGENZA (superficie indicata 1000mq)		STRADE STERRATE DA ADEGUARE
	ACCESSO AI CANTIERI		PISTA DI CANTIERE
	OPERE IN PROGETTO		CONFINI COMUNALI

MITIGAZIONI			
Simbolo	Descrizione	Simbolo	Descrizione
	BAGNATURA PIAZZALE		BAGNATURA PISTE
	SPAZZOLATURA PISTE		BARRIERE ANTIRUMORE DI CANTIERE
			BARRIERE ACUSTICHE MOBILI LUNGO AVANZAMENTO LAVORI

RICETTORI			
Colore	Descrizione	Colore	Descrizione
	RESIDENZIALE		MUNICIPALE E RELIGIOSO
	ARTIGIANALE, COMMERCIALE E SERVIZI		PERTINENZA FS
	RUDERI, DISMESSI, BOX E DEPOSITI		ASILI, SCUOLE ED UNIVERSITA'

COMMITTENTE: **RFI**  
 RETE FERROVIARIA ITALIANA  
 GRUPPO FERROVIE DELLO STATO ITALIANE

DIREZIONE LAVORI: **ITALFERR**  
 GRUPPO FERROVIE DELLO STATO ITALIANE

APPALTATORE:  
**CONSORZIO MESSINA CATANIA LOTTO SUD**  
 Mandataria Mandante

PROGETTAZIONE: RTI - Rocksoil SpA, Proger SpA, Pini Swiss Engineers srl

PROGETTO ESECUTIVO

LINEA FERROVIARIA CATANIA - MESSINA  
 RADDOPPIO FERROVIARIO TRATTA GIAMPILIERI - FIUMEFREDDO  
 Lotto 1: Fiumefreddo (i) - Taormina (i)/Letojanni (e)

PROGETTO AMBIENTALE DELLA CANTIERIZZAZIONE - PAC  
 Planimetria localizzazione interventi di mitigazione - Lotto 1 tav. 3/10 (da Pk 3+000 a 4+800)

APPALTATORE	DIRETTORE DELLA PROGETTAZIONE	PROGETTISTA
Il Direttore Tecnico Ing. P. M. Giannocchi	Il responsabile integrazione fra le varie prestazioni specialistiche Ing. G. Cassari	

COMMESSA	LOTTO	FASE	ENTE	TIPO DOC.	OPERA/DISCIPLINA	PROGR.	REV.	SCALA:
RS5M	01	E	ZZ	P6	CA00000	003	A	1:2000

Rev.	Descrizione	Redatto	Data	Verificato	Data	Approvato	Data	Autorizzato	Data
A	Emissione esecutiva	MAUR	19/01/2022	SANCROCCO	19/01/2022	LISTORNI	19/01/2022	CASSARI	19/01/2022

File: RS5M01EZZP6CA0000003A.dwg n. Elab.: