


KEY-PLAN

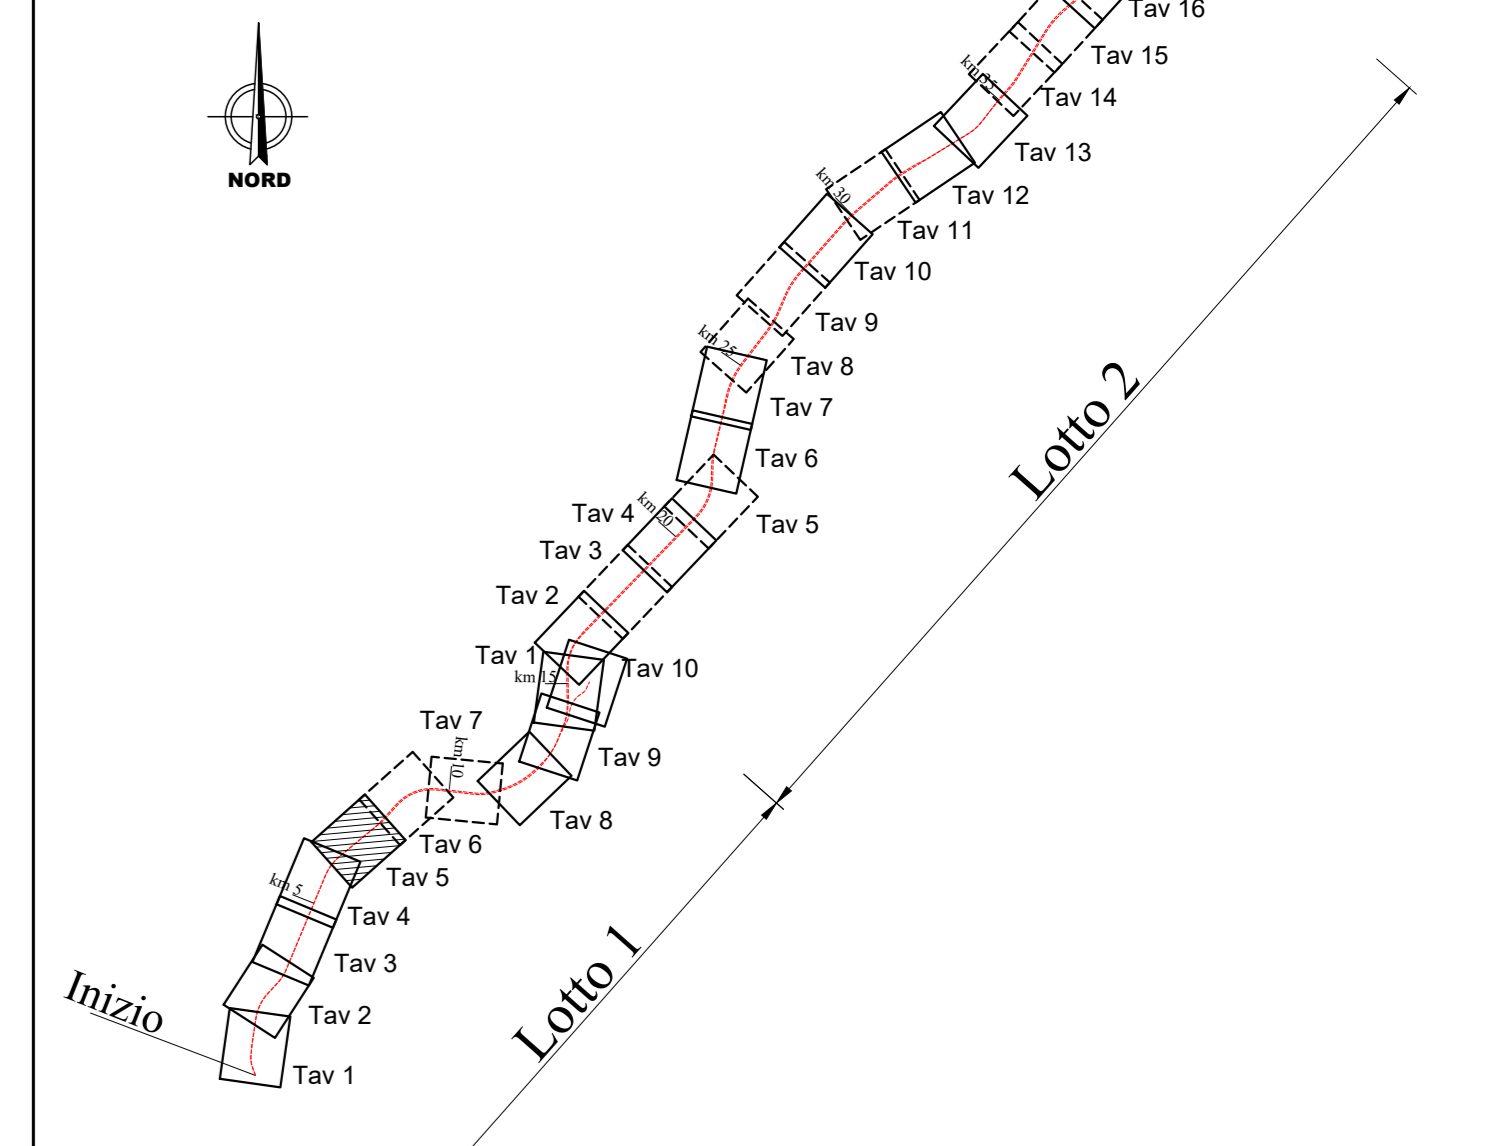

NOTA: GLI ELABORATI NEI RIQUADRI TRATTEGGIATI SONO STATI ELIMINATI.

LEGGENDA			
Simbolo	Descrizione	Simbolo	Descrizione
	CB - CANTIERE BASE		LINEA FERROVIARIA IN PROGETTO
	CO - CANTIERE OPERATIVO		LINEA FERROVIARIA ESISTENTE
	CA - CANTIERE ARMAMENTO/TECNOLOGIE		AUTOSTRADA
	AT - AREA TECNICA		VIABILITÀ PRINCIPALE
	AS - AREA STOCCAGGIO		VIABILITÀ SECONDARIA
	DEMOLIZIONI		STRADE PODERALI
	AREA DI CANTIERE PER REALIZZAZIONE ELIPORTI DI EMERGENZA (superficie industriale 1000mq)		STRADE STERRATE DA ADEGUARE
	ACCESSO AI CANTIERI		PISTA DI CANTIERE
	OPERE IN PROGETTO		CONFINI COMUNALI

MITIGAZIONI			
Simbolo	Descrizione	Simbolo	Descrizione
	BAGNATURA PIAZZALE		BAGNATURA PISTE
	SPAZZOLATURA PISTE		BARRIERE ANTIRUMORE DI CANTIERE
			BARRIERE ACUSTICHE MOBILI LUNGO AVANZAMENTO LAVORI

RICETTORI			
Colore	Descrizione	Colore	Descrizione
	RESIDENZIALE		MUNICIPALE E RELIGIOSO
	ARTIGIANALE, COMMERCIALE E SERVIZI		PERTINENZA FS
	RUDERI, DISMESSI, BOX E DEPOSITI		ASILI, SCUOLE ED UNIVERSITA'

COMMITTENTE: **RFI**
 RETE FERROVIARIA ITALIANA
 GRUPPO FERROVIE DELLO STATO ITALIANE

DIREZIONE LAVORI: **ITALFERR**
 GRUPPO FERROVIE DELLO STATO ITALIANE

APPALTATORE:
CONSORZIO MESSINA CATANIA LOTTO SUD
 Mandataria
 Mandante

PROGETTAZIONE: RTI - Rocksoil SpA, Proger SpA, Pini Swiss Engineers srl

PROGETTO ESECUTIVO

LINEA FERROVIARIA CATANIA - MESSINA
 RADDOPPIO FERROVIARIO TRATTA GIAMPILIERI - FIUMEFREDDO
 Lotto 1: Fiumefreddo (i) - Taormina (i)/Letojanni (e)

PROGETTO AMBIENTALE DELLA CANTIERIZZAZIONE - PAC
 Planimetria localizzazione interventi di mitigazione - Lotto 1 tav. 5/10 (da Pk 6+200 a 8+000)

APPALTATORE	DIRETTORE DELLA PROGETTAZIONE	PROGETTISTA
Il Direttore Tecnico Ing. P. M. Giarecchio	Il responsabile integrazione fra le varie professioni specialistiche Ing. G. Cassari	Dott. M. Sanducci CASSARI Gennaio 2023

COMMESSA	LOTTO	FASE	ENTE	TIPO DOC.	OPERA/DISCIPLINA	PROGR.	REV.	SCALA
RS5M	01	E	ZZ	P6	CA00000	005	C	1:2.000

Rev.	Descrizione	Redatto	Data	Verificato	Data	Approvato	Data	Autorizzato	Data
A	Emissione esecutive	MAURI	18/01/2022	SANCIROCCO	18/01/2022	LISTORNI	18/01/2022	CASSARI	Gennaio 2023
B	Revisione a seguito richiesta Italferr	MAURI	12/02/2022	SANCIROCCO	12/02/2022	LISTORNI	12/02/2022		
C	Revisione a seguito richiesta Italferr	MAURI	03/03/2023	SANCIROCCO	03/03/2023	LISTORNI	03/03/2023		

File: RSM01EZZP6CA000005C.dwg n. Elab.: