
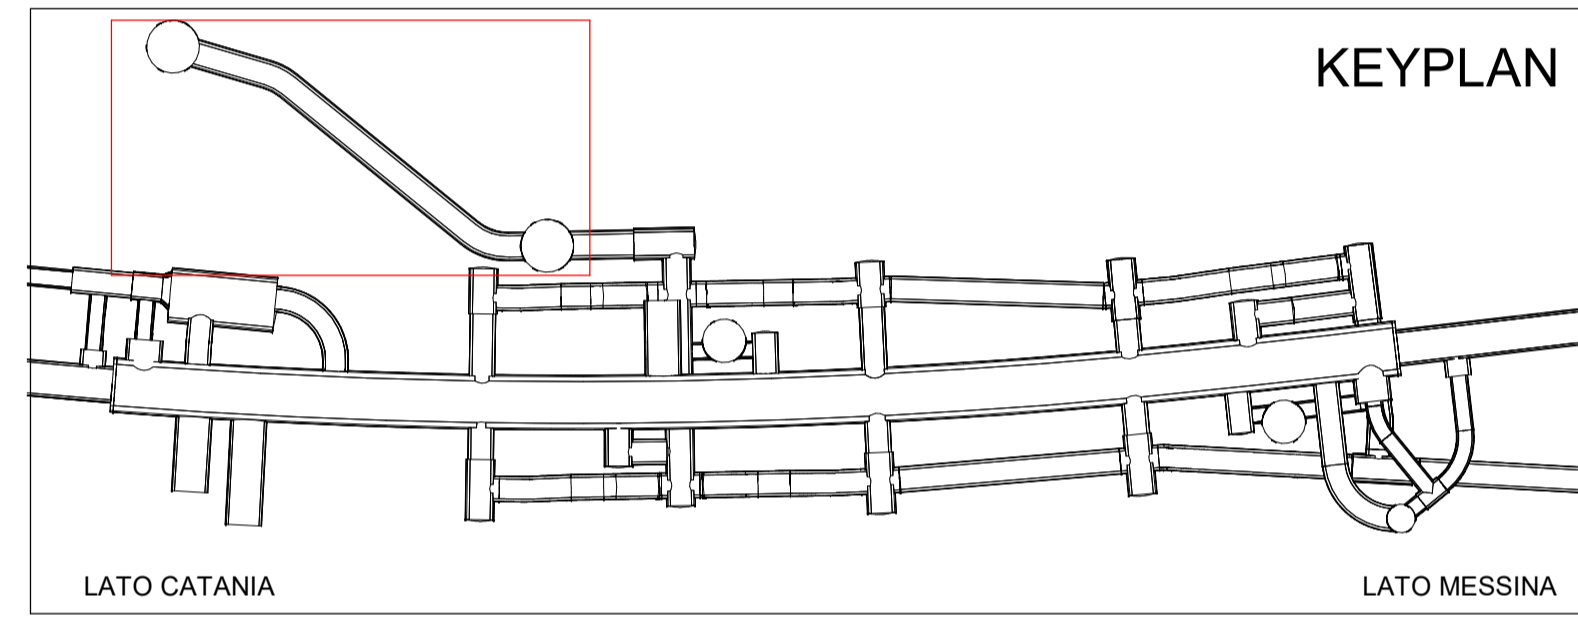


PIANTA QUOTA COLLEGAMENTO LUMBI

1 : 200

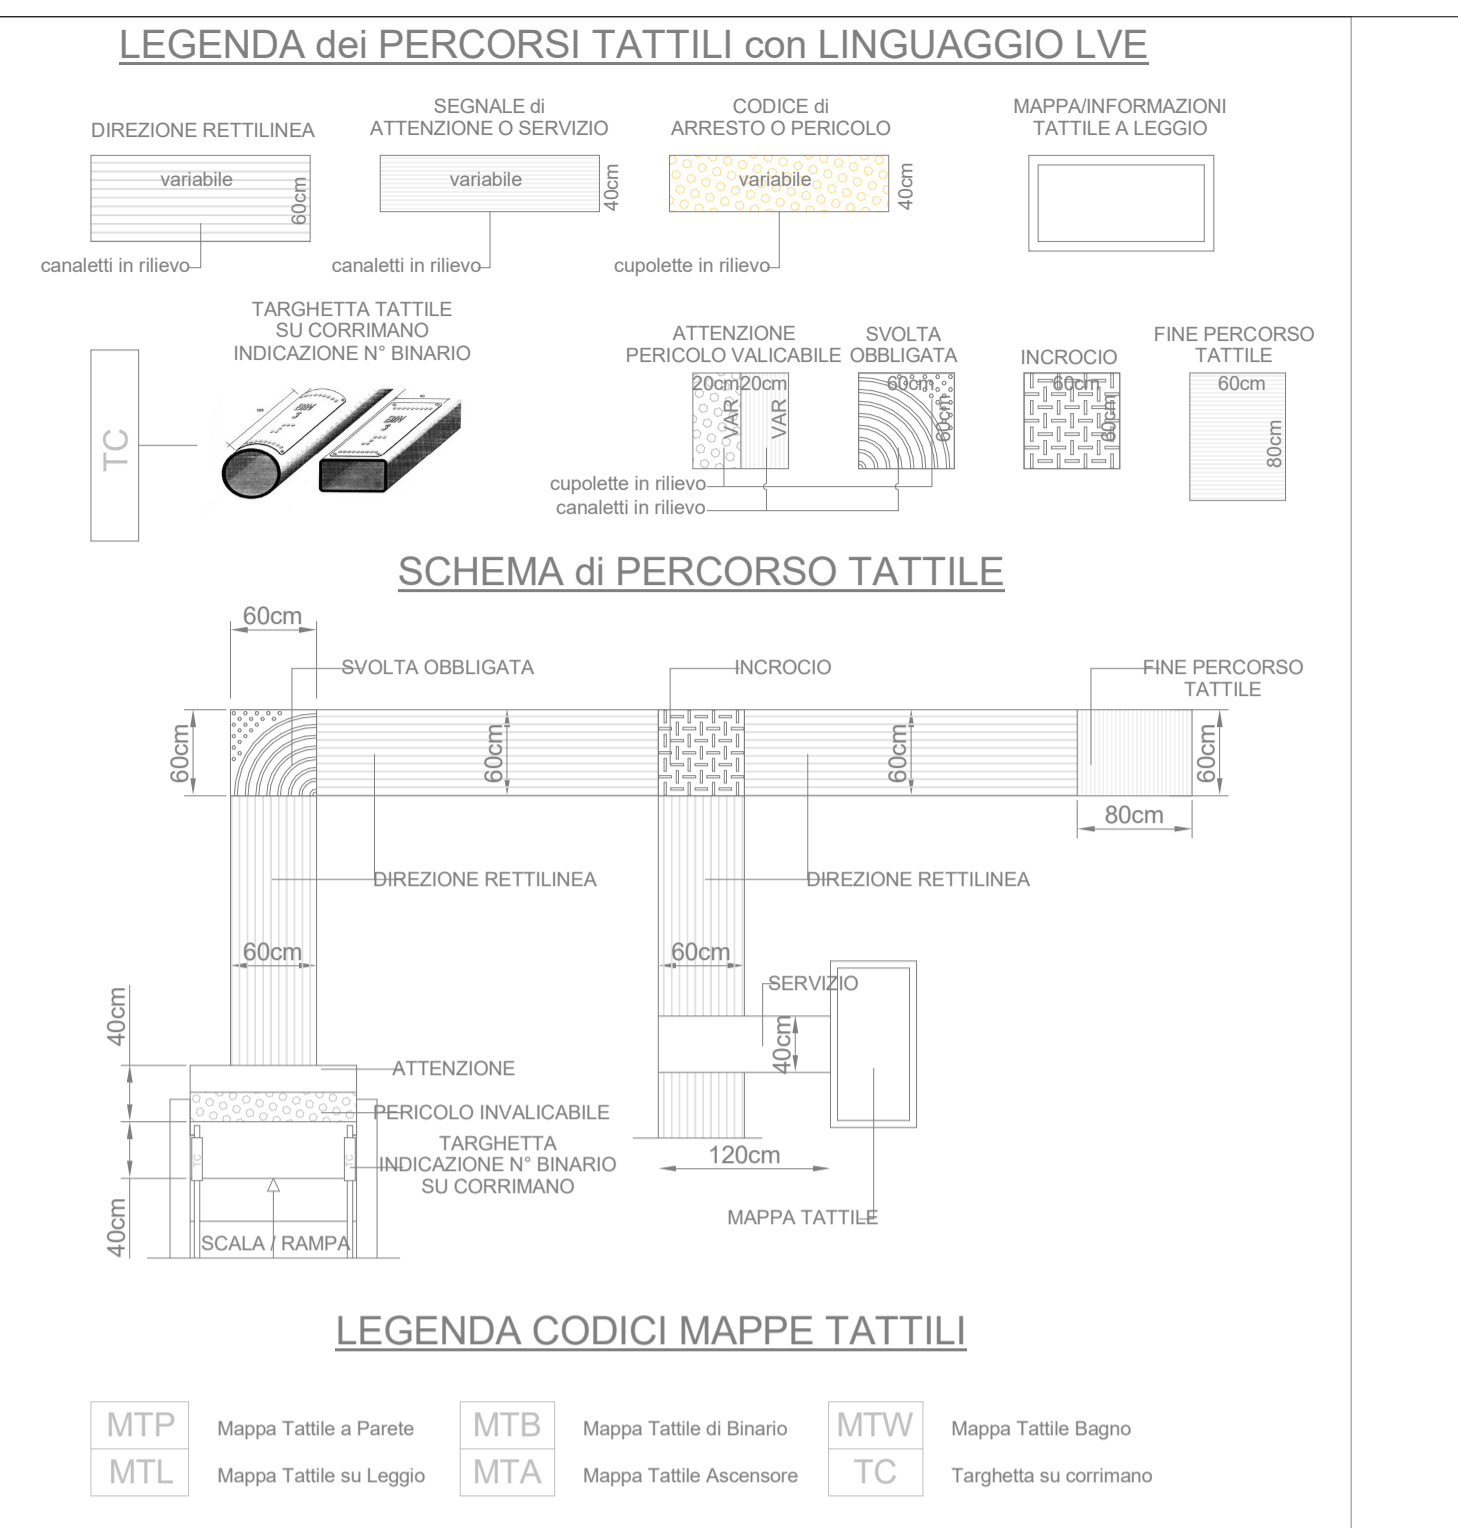

COMMITTENTE: **RFI** RETE FERROVIARIA ITALIANA GRUPPO FERROVIE DELLO STATO ITALIANE

DIREZIONE LAVORI: **ITALFERR** GRUPPO FERROVIE DELLO STATO ITALIANE

APPALTATORE: **CONSORZIO MESSINA CATANIA LOTTO SUD**
Mandataria: **webuild Italia** Mandante: **PIZZAROTTI** SINCE 1910

PROGETTAZIONE: RTI - Rocksoil SpA, Proger SpA, Pini Swiss Engineers srl

PROGETTO ESECUTIVO

LINEA FERROVIARIA CATANIA - MESSINA
RADDOPPIO FERROVIARIO TRATTA GIAMPILIERI - FIUMEFREDDO
Lotto 1: Fiumefreddo (i) - Taormina (i)/Letojanni (e)

STAZIONE TAORMINA
Pianta Collegamento Lumbi

APPALTATORE	DIRETTORE DELLA PROGETTAZIONE	PROGETTISTA
Il Direttore Tecnico Ing. P.M. Gianvecchio	Il responsabile integrazione fra le varie prestazioni specialistiche Ing. G. Cassani	Arch. D. D'Agatino

COMMESSA	LOTTO	FASE	ENTE	TIPO DOC.	OPERA/DISCIPLINA	PROGR.	REV.	SCALA
RSSM	01	E	ZZ	P9	FV0300	003	D	Come indicato

Rev.	Descrizione	Redatto	Data	Verificato	Data	Approvato	Data	Autorizzato	Data
A	EMISIONE	G. NOVEMBRE	27/01/2022	D. D'AGOSTINO	27/01/2022	Listorti	27/01/2022	CASSANI	Gennaio 2023
B	REVISIONE A SEGUITO ISTRUTTORIA ITALFERR	G. NOVEMBRE	Giugno 2022	D. D'AGOSTINO	Giugno 2022	Listorti	Giugno 2022		
C	REVISIONE A SEGUITO ISTRUTTORIA ITALFERR	G. NOVEMBRE	Novembre 2022	D. D'AGOSTINO	Novembre 2022	Listorti	Novembre 2022		
D	REVISIONE A SEGUITO ISTRUTTORIA ITALFERR	G. NOVEMBRE	Gennaio 2023	D. D'AGOSTINO	Gennaio 2023	Listorti	Gennaio 2023		

File: RSSM_E_ARC_FV03_M3_D2_PRO n.Elabor.: _____