

LEGENDA
 Progetto opere infrastrutturali

Tratti allo scoperto Tratti in galleria Tratti in viadotto

Progetto opere di mitigazione e compensazione

SIMBOLO	CODICE	DESCRIZIONE
[Green Box]	OPV01	Idrosemina
[Green Box]	OPV02	Siepe plurispecifica
[Green Box]	OPV05	Sistemazione greti
[Red Box]	OPV16	Preparazione terreno idoneo alla ripiantumazione agrumeto
[Red Box]	-	Aree di cantiere temporanee - preparazione terreno in funzione della destinazione ad uso finale

Densità: 50 p.ln ogni 80 m²
 Densità impianto: 1,20 x 1,20 m
 Dimensione piante: altezza 0,4-0,8 m, età 2 anni


Densità: 125 p.ln ogni 100 m²
 Densità impianto: 1,50 x 1,50 m
 Dimensione piante: altezza 0,4-0,8 m, età 2 anni

[S] Spartium junceum [P] Pistacia lentiscus [P] Pistacia terebinthus
 [R] Rhamnus alaternus [Ph] Phytolacca angustifolia [C] Cistus salvifolius

[Sp] Salix purpurea [V] Vitis agnus-caustus [N] Nerium oleander [T] Tamarix africana

NOTE:

- Per intervento OPV01 si prevede asperzione di miscela formata da acqua, miscuglio di semi di specie erbacee selezionate ed idonee al sito (40 gr/mq), concime organico, collanti e sostanze miglioratrici del terreno;
- per l'interventi OPV02, OPV04 e OPV05 si prevede piantumazione di essenze arboree o arbustive in vasetto o alveolo.

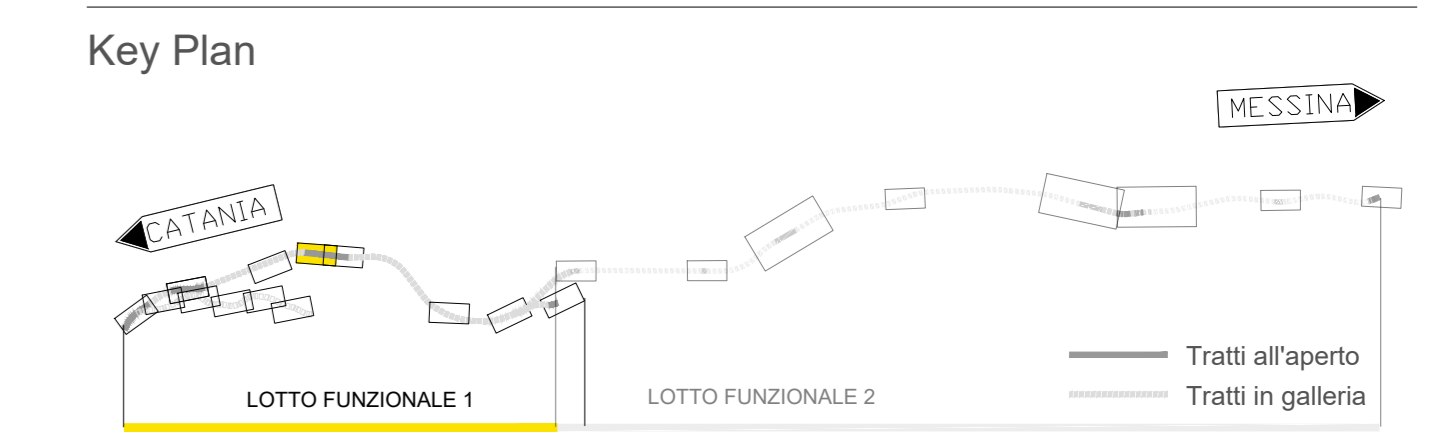

COMMITTENTE:

DIREZIONE LAVORI:

APPALTATORE:
CONSORZIO MESSINA CATANIA LOTTO SUD
 Mandataria Mandante

PROGETTAZIONE: RTI - Rocksoil SpA, Proger SpA, Pini Swiss Engineers srl
 PROGETTO ESECUTIVO

LINEA FERROVIARIA CATANIA - MESSINA
 RADDOPPIO FERROVIARIO TRATTA GIAMPILIERI - FIUMEFREDDO
 Lotto 1: Fiumefreddo (i) - Taormina (i)/Letojanni (e)

MITIGAZIONI, COMPENSAZIONI E RIPRISTINI AMBIENTALI
 Dettagli sedi di impianto - Tav. 21 di 54

APPALTATORE	DIRETTORE DELLA PROGETTAZIONE	PROGETTISTA
Il Direttore Tecnico: Ing. P. M. Gianvecchio	Il responsabile mitigazione tra le varie prestazioni specialistiche: Ing. G. Cassani	Dott. M. Sanfrancesco

COMMESSA	LOTTO	FASE	ENTE	TIPO DOC.	OPERA/DISCIPLINA	PROGR.	REV.	SCALA:
RS5M	01	E	ZZ	P9	IA00000	021	C	1:200

Rev.	Descrizione	Redatto	Data	Verificato	Data	Approvato	Data	Autorizzato	Data
A	Emissione esecutiva	GIROTTI	19/01/2022	SANCIROCCO	19/01/2022	LISTORI	19/01/2022	CASANO	19/01/2022
B	Revisione a seguito struttura kalder	GIROTTI	Luglio 2022	SANCIROCCO	Luglio 2022	LISTORI	Luglio 2022		
C	Revisione a seguito struttura kalder	GIROTTI	Novembre 2022	SANCIROCCO	Novembre 2022	LISTORI	Novembre 2022		

File: RSSM01EZZP9IA0000021C.dwg n. Elab.: