



LEGENDA



- Progetto opere infrastrutturali
- Tratti allo scoperto
  - Tratti in galleria
  - Tratti in viadotto

Progetto opere di mitigazione e compensazione

SIMBOLO	CODICE	DESCRIZIONE
	OPV06	Manutenzione vegetazione ripariale
	OPV14	Sistemazione terrazzi fluviali alicantari <small>Densità: 30 p/m<sup>2</sup> ogni 1,50 m<sup>2</sup> Seno d'impianto: 1,21 x 1,91 m Dimensione piante: altezza 0,4-0,8 m, età 2 anni</small>
	Qv	Quercus virgiliana
	Cs	Cerastium aliqum
	Cx	Cistus salvifolius
	Pl	Pistacia lentiscus
	Ph	Phyllaea angustifolia

- NOTE:
- Per intervento OPV14 si prevede piantagione di essenze arboree o arbustive in vaso o alveolo;
  - per intervento OP06 si prevede il mantenimento della vegetazione esistente.

Key Plan

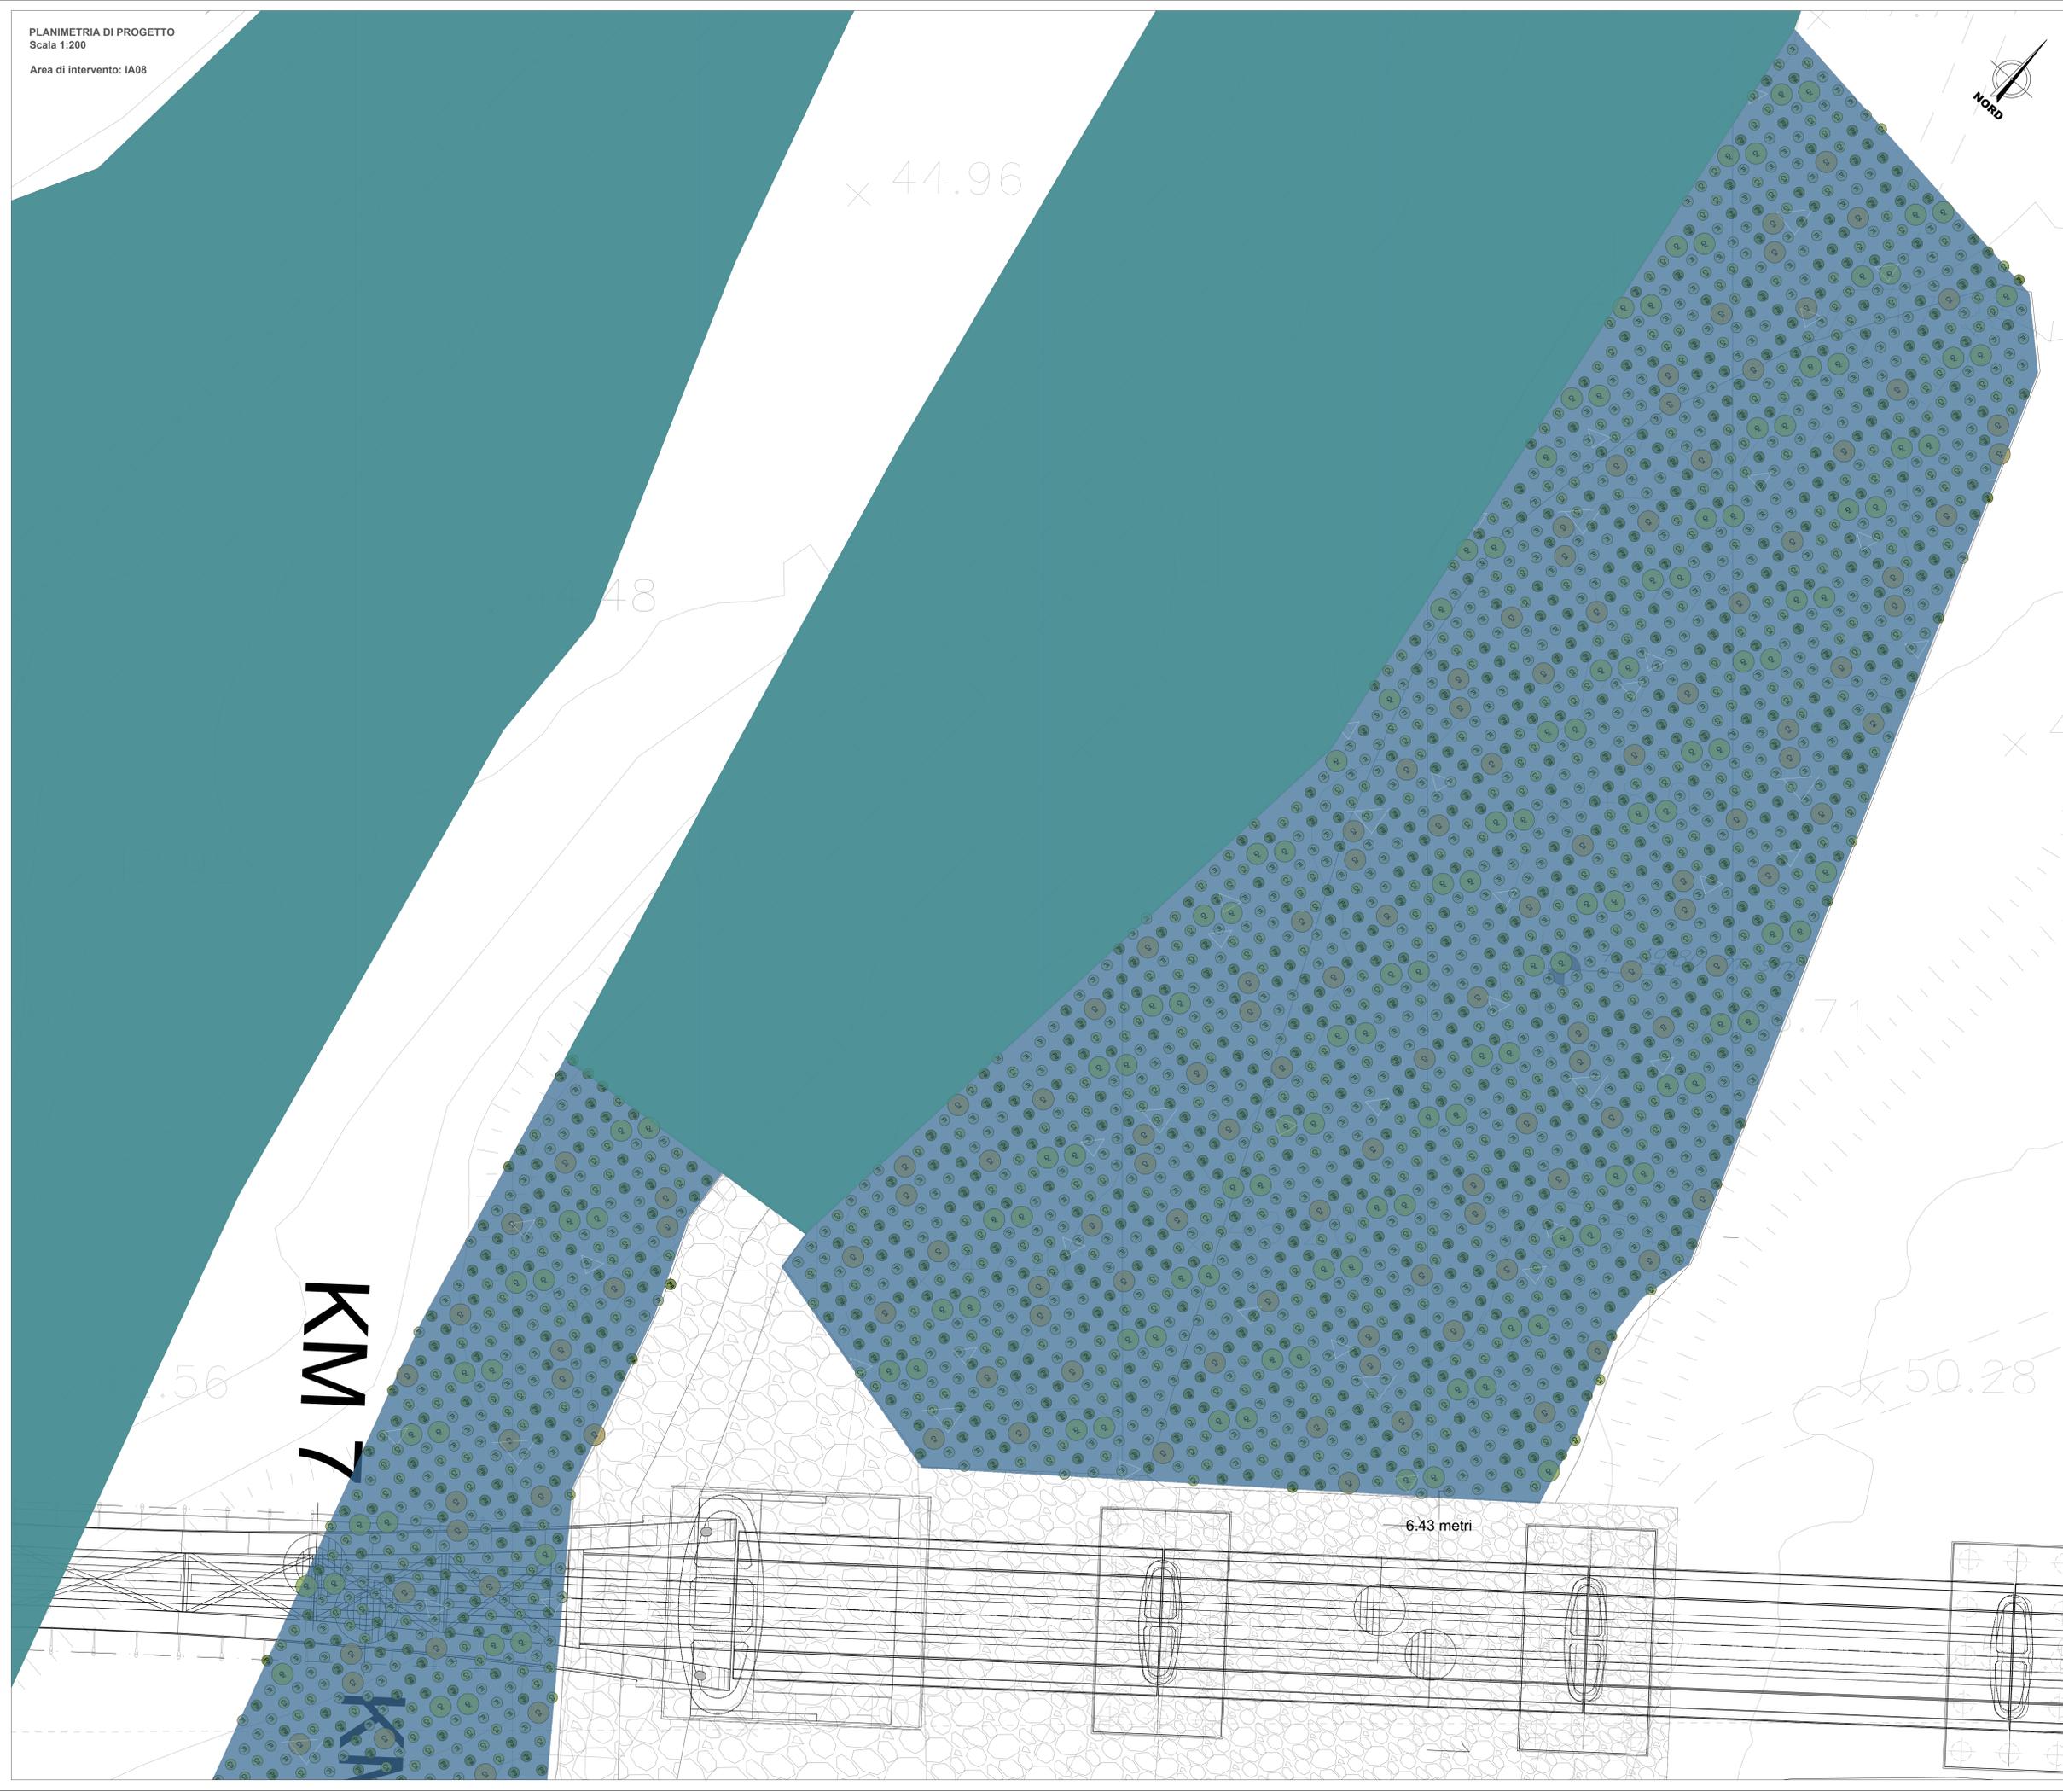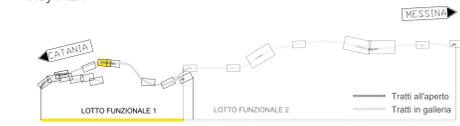

COMMITTENTE:



DIREZIONE LAVORI:



APPALTATORE:  
**CONSORZIO MESSINA CATANIA LOTTO SUD**  
 Mandataria Mandante

PROGETTAZIONE: RTI - Rocksoil SpA, Proger SpA, Pini Swiss Engineers srl

PROGETTO ESECUTIVO

LINEA FERROVIARIA CATANIA - MESSINA  
 RADDOPPIO FERROVIARIO TRATTA GIAMPILIERI - FIUMEFREDDO  
 Lotto 1: Fiumefreddo (i) - Taormina (i)/Letojanni (e)

MITIGAZIONI, COMPENSAZIONI E RIPRISTINI AMBIENTALI  
 Dettagli sedi di impianto - Tav. 28 di 54

Rev.	Descrizione	Redatto	Data	Verificato	Data	Approvato	Data	Autorizzato	Data
A	Emersione esecutive	GIROTTI	19/01/2022	SANCIROCCO	19/01/2022	LISTORI	19/01/2022	CASANO	19/01/2022
B	Revisione a seguito struttura kalder	GIROTTI	Luglio 2022	SANCIROCCO	Luglio 2022	LISTORI	Luglio 2022		
C	Revisione a seguito struttura kalder	GIROTTI	Novembre 2022	SANCIROCCO	Novembre 2022	LISTORI	Novembre 2022		