

LEGENDA

Progetto opere infrastrutturali


- Trattati allo scoperto
- Trattati in galleria
- Trattati in viadotto

Progetto opere di mitigazione e compensazione

SIMBOLO	CODICE	DESCRIZIONE	
	OPV05	Sistemazione greti	Densità: 120 p/m ogni 100 m ² Scala d'impianto: 1,55 x 1,55 m. Dimensione piante: altezza 0,4-0,2 m, età 2 anni
		<i>Salix purpurea</i>	<i>Vitex agnus-caustus</i> <i>Nerium oleander</i> <i>Tamarix africana</i>
	OPV14	Sistemazione terrazzi fluviali alicantara	Densità: 30 p/m ogni 130 m ² Scala d'impianto: 2,7 x 2,7 m. Dimensione piante: altezza 0,4-0,8 m, età 2 anni
		<i>Quercus virgiliana</i>	<i>Ceratonia siliqua</i>
		<i>Cistus salvifolius</i>	<i>Pistacia lentiscus</i> <i>Phyllirea angustifolia</i>
	OPV15	Formazione ripariale mista	Densità: 35 p/m ogni 200 m ² Scala d'impianto: 2,1 x 2,1 m. Dimensione piante: altezza 0,4-0,8 m, età 2 anni
		<i>Populus alba</i>	<i>Populus nigra</i> <i>Ulmus minor</i> <i>Alnus glutinosa</i>
		<i>Salix alba</i>	<i>Tamarix africana</i> <i>Salix purpurea</i> <i>Salix gussonei</i>

NOTE:
- per gli interventi OPV05, OPV14 e OPV15 si prevede piantagione di essenze arboree o arbustive in vasetto o alveolo

Key Plan

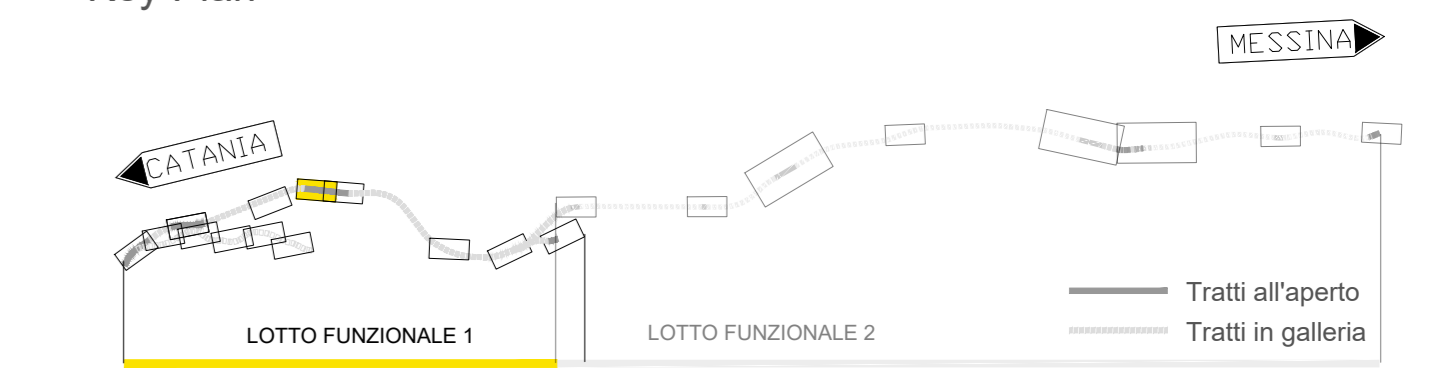

COMMITTENTE:



DIREZIONE LAVORI:



APPALTATORE:

CONSORZIO MESSINA CATANIA LOTTO SUD



PROGETTAZIONE: RTI - Rocksoil SpA, Proger SpA, Pini Swiss Engineers srl

PROGETTO ESECUTIVO

LINEA FERROVIARIA CATANIA - MESSINA
RADDOPPIO FERROVIARIO TRATTA GIAMPILIERI - FIUMEFREDDO
Lotto 1: Fiumefreddo (i) - Taormina (i)/Letojanni (e)

MITIGAZIONI, COMPENSAZIONI E RIPRISTINI AMBIENTALI

Dettagli sest di impianto - Tav. 31 di 54

APPALTATORE	DIRETTORE DELLA PROGETTAZIONE	PROGETTISTA
Il Direttore Tecnico Ing. P. M. Gianecchi	Il responsabile mitigazione tra le varie prestazioni specialistiche Ing. G. Cassani	Dott. M. Sanfrancesco

COMMESSA	LOTTO	FASE	ENTE	TIPO DOC.	OPERA/DISCIPLINA	PROGR.	REV.	SCALA :
RS5M	01	E	ZZ	P9	IA000000	031	C	1:200

Rev.	Descrizione	Redatto	Data	Verificato	Data	Approvato	Data	Autorizzato	Data
A	Emissione esecutiva	GIROTTI	19/01/2022	SANCROCCO	19/01/2022	LISTORI	19/01/2022	CASANI	19/01/2022
B	Revisione a seguito istruttoria	GIROTTI	Luglio 2022	SANCROCCO	Luglio 2022	LISTORI	Luglio 2022		
C	Revisione a seguito istruttoria	GIROTTI	Novembre 2022	SANCROCCO	Novembre 2022	LISTORI	Novembre 2022		