


PROFILO LONGITUDINALE (scala 1:500) - PENNELLO N.2

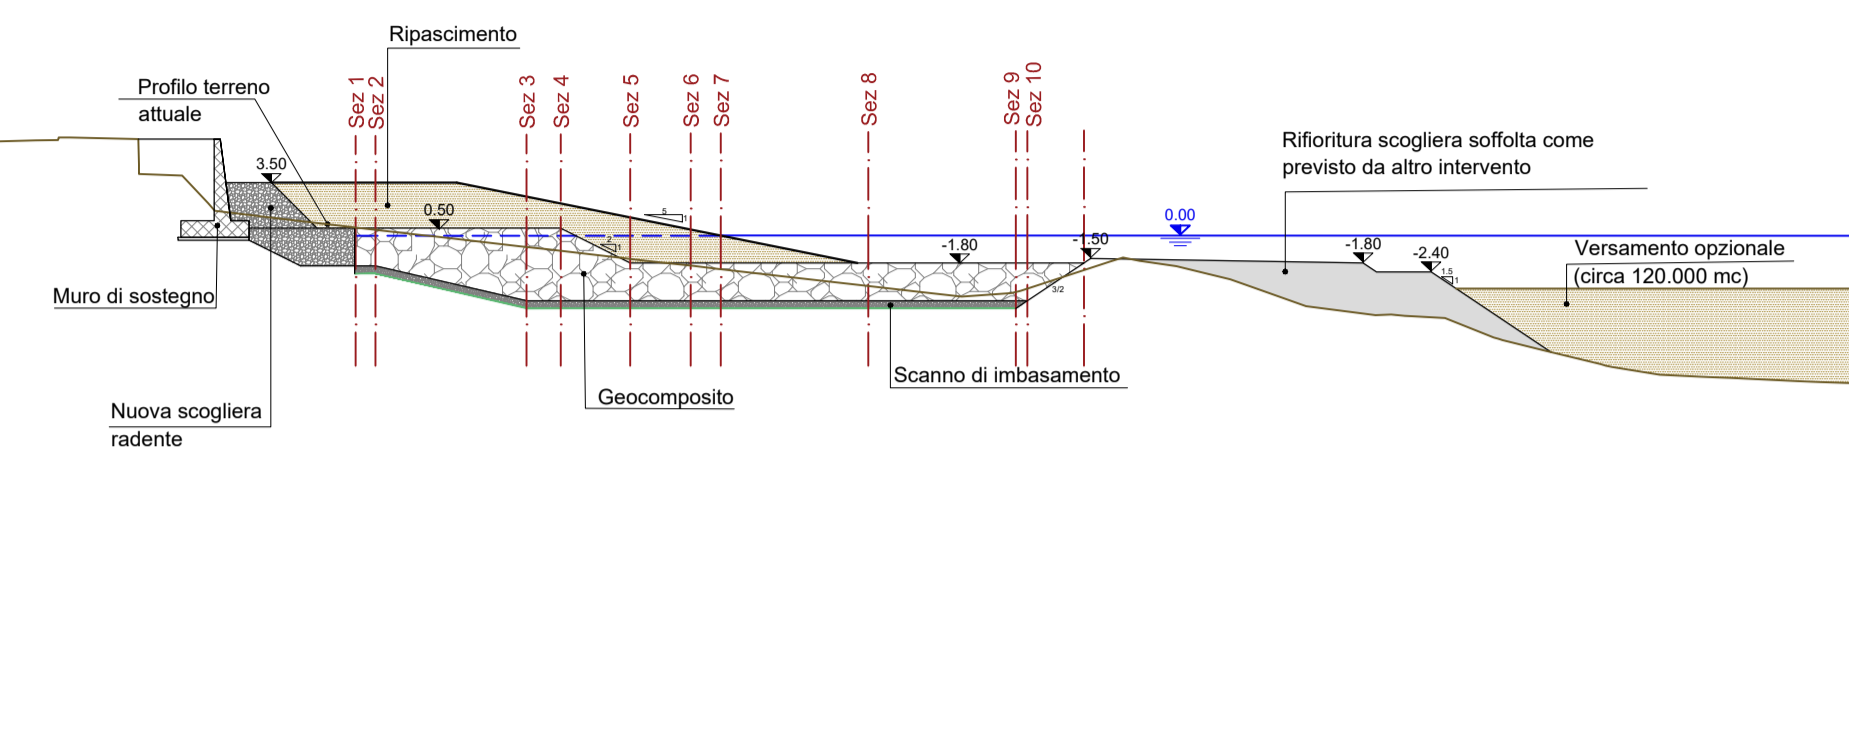

SEZIONI TRASVERSALI - PENNELLO N.2

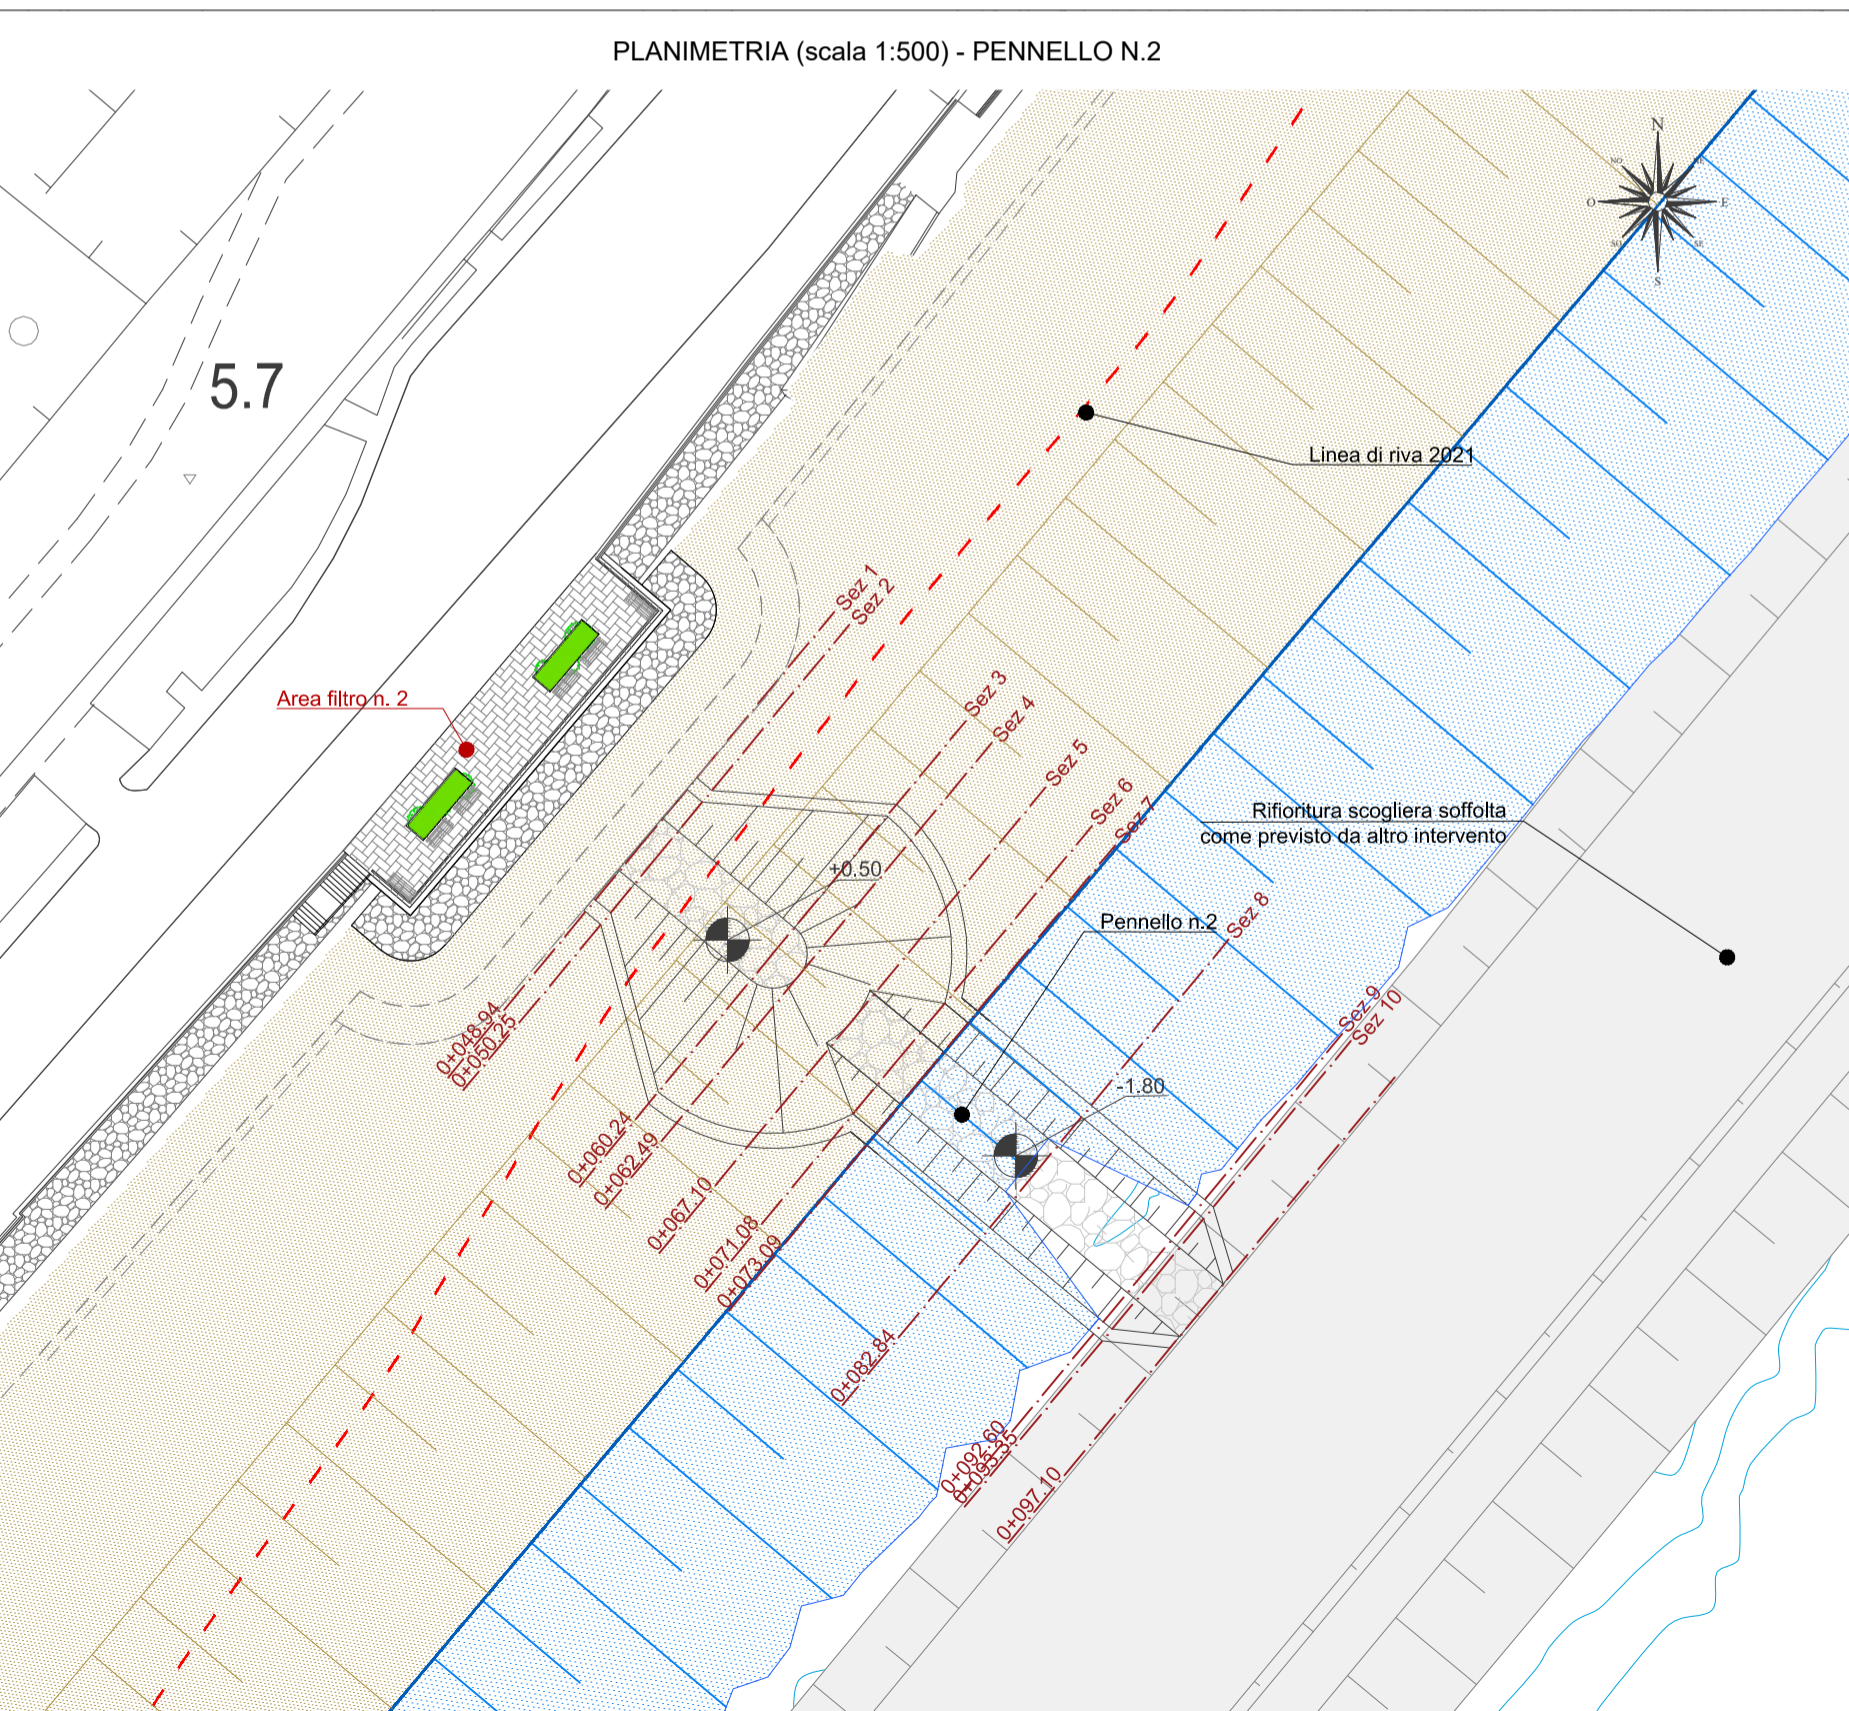
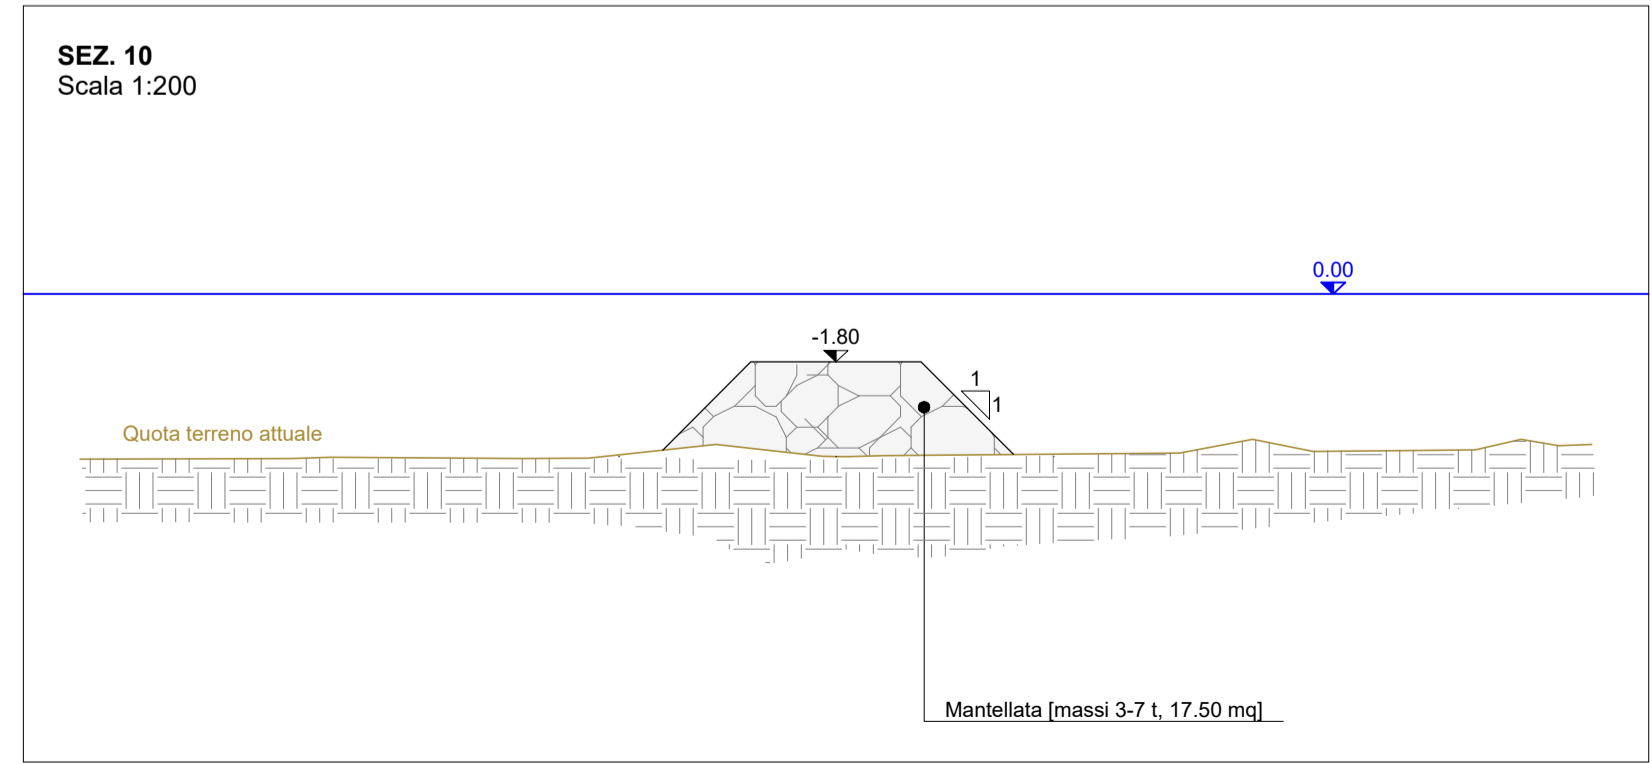
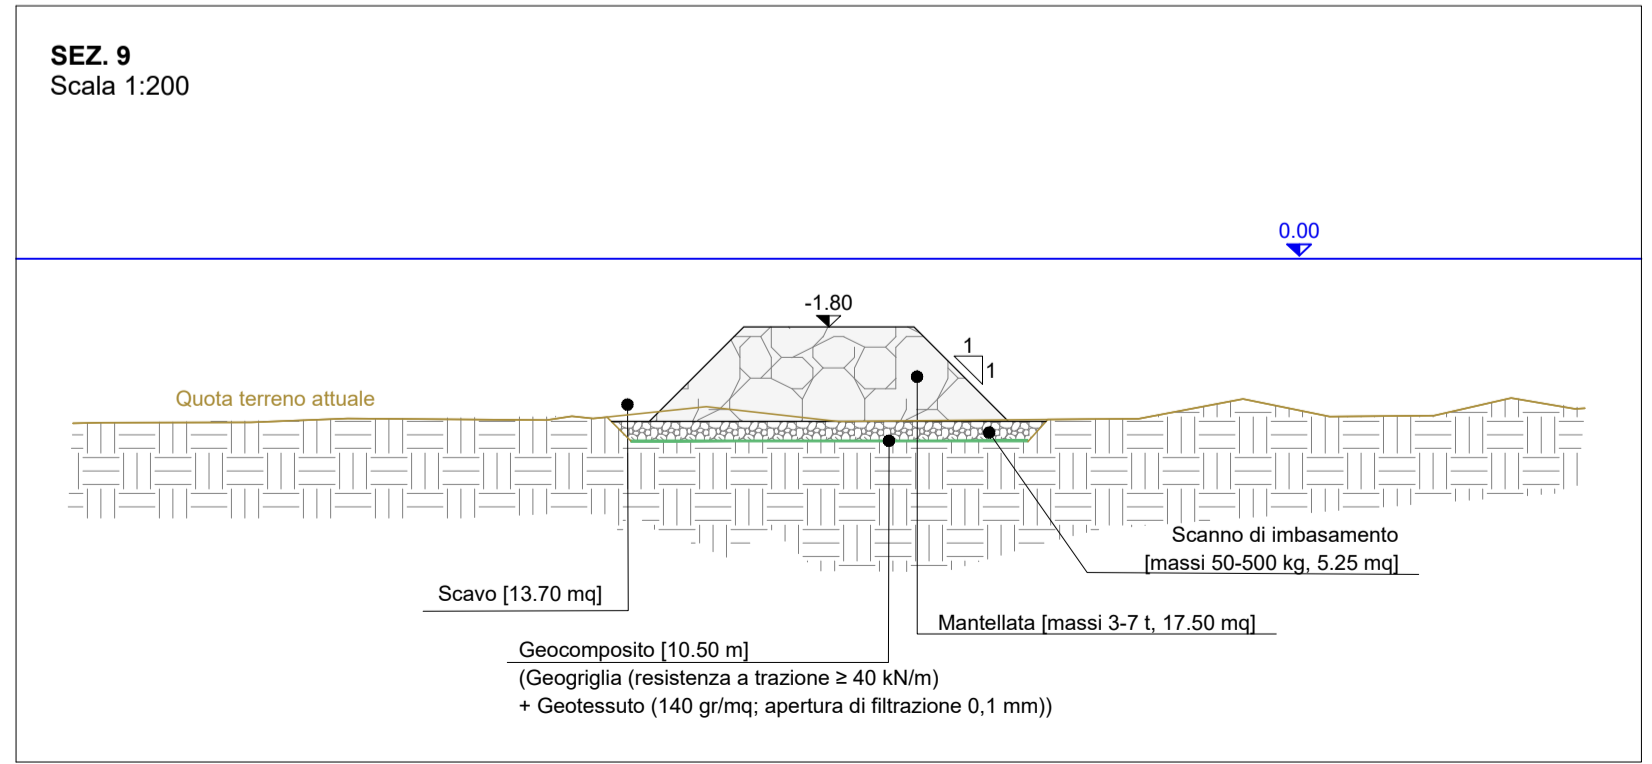
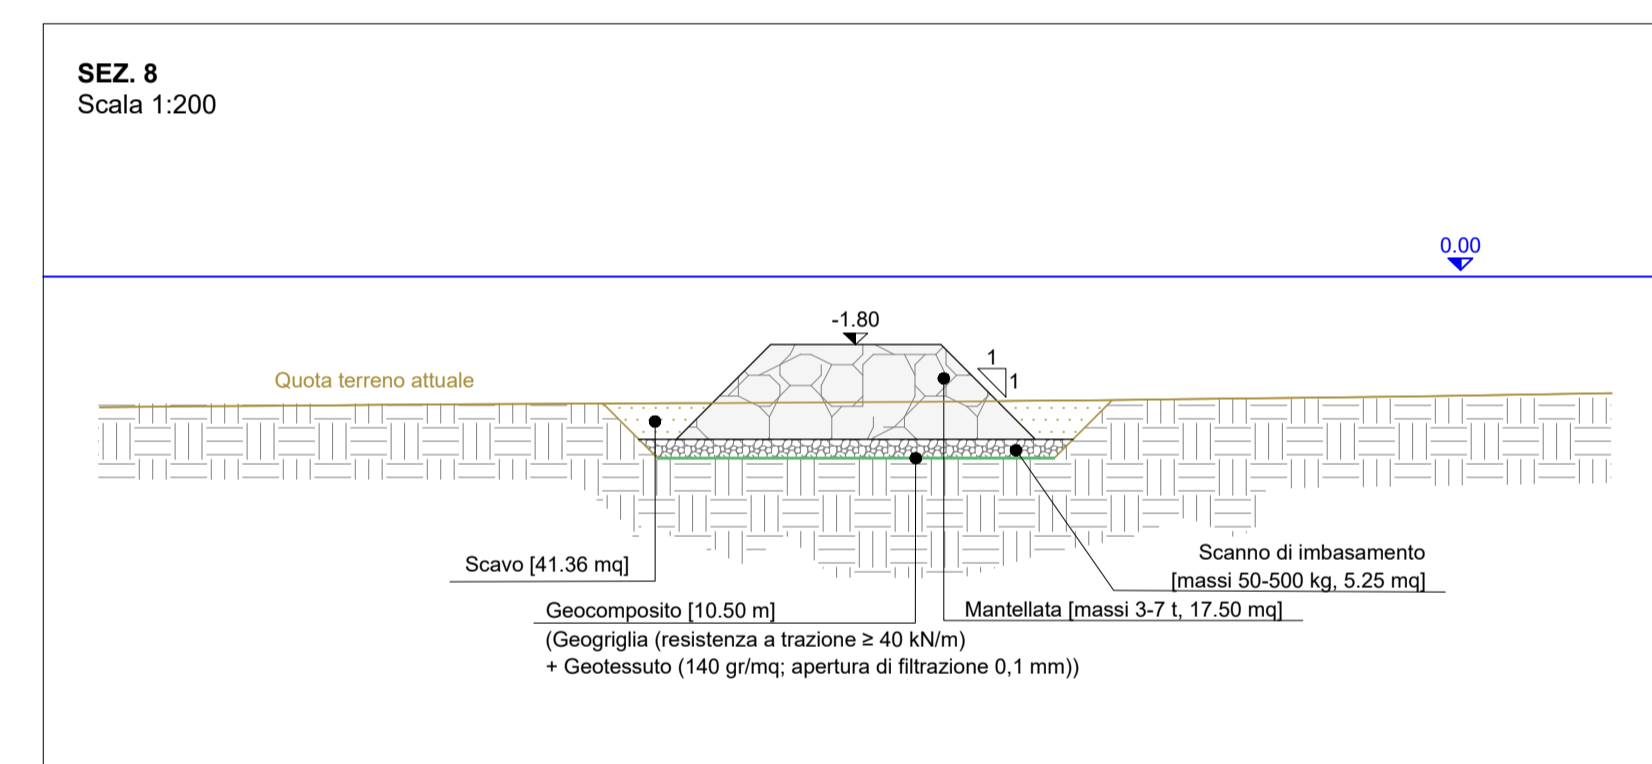
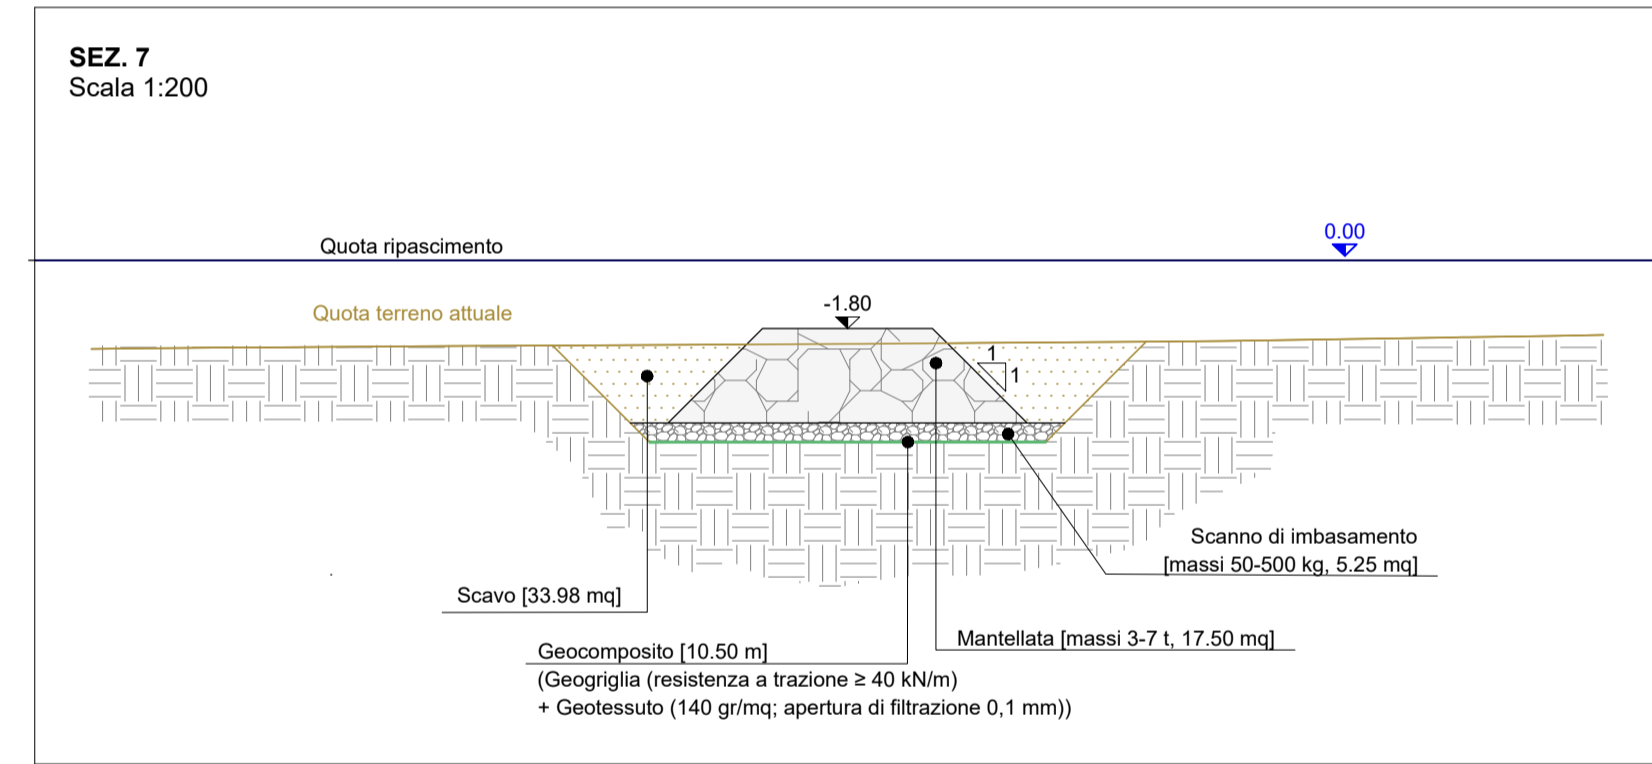
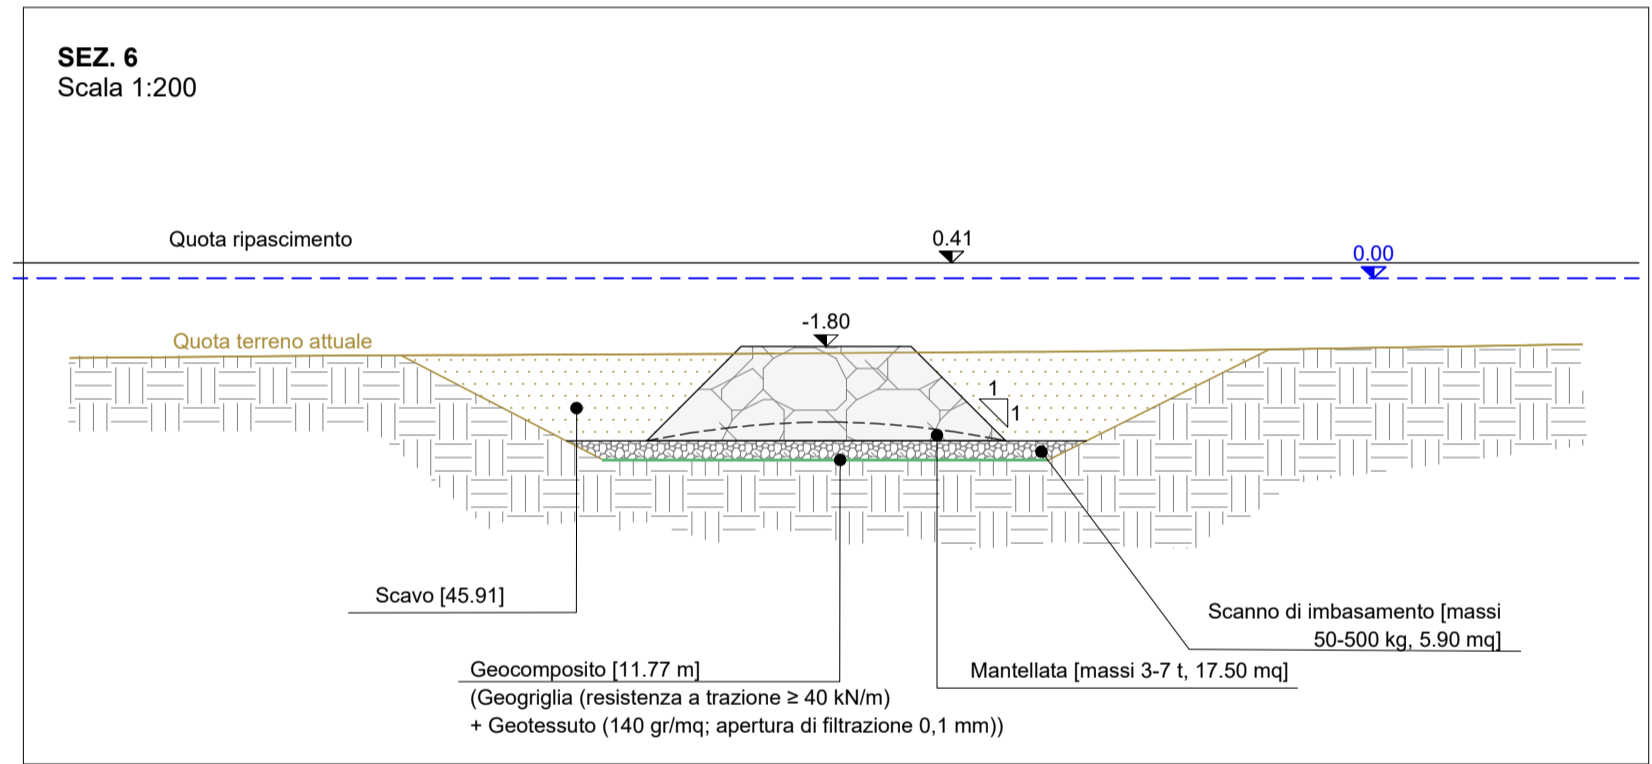
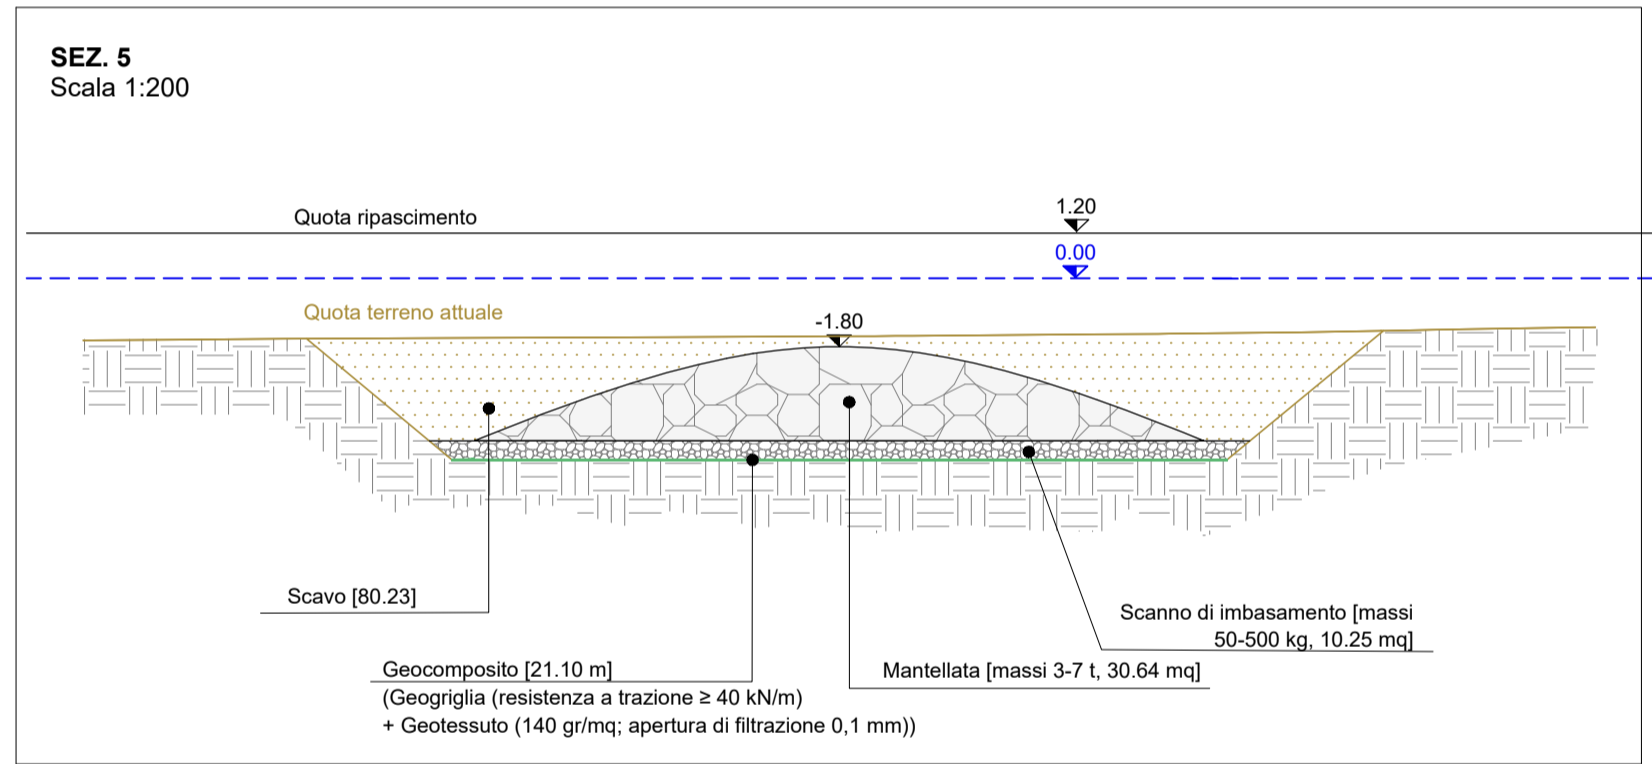
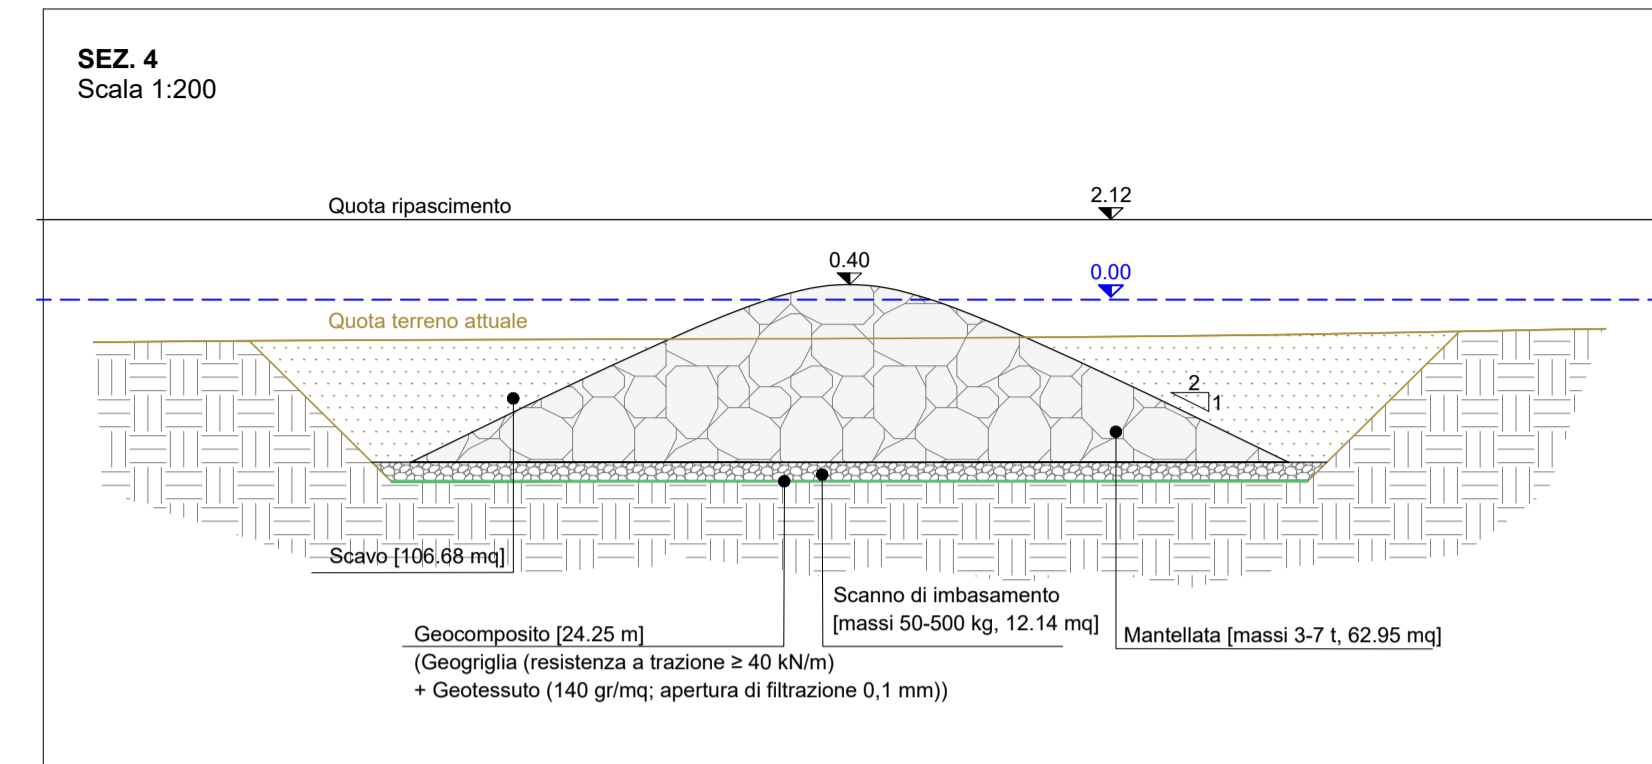
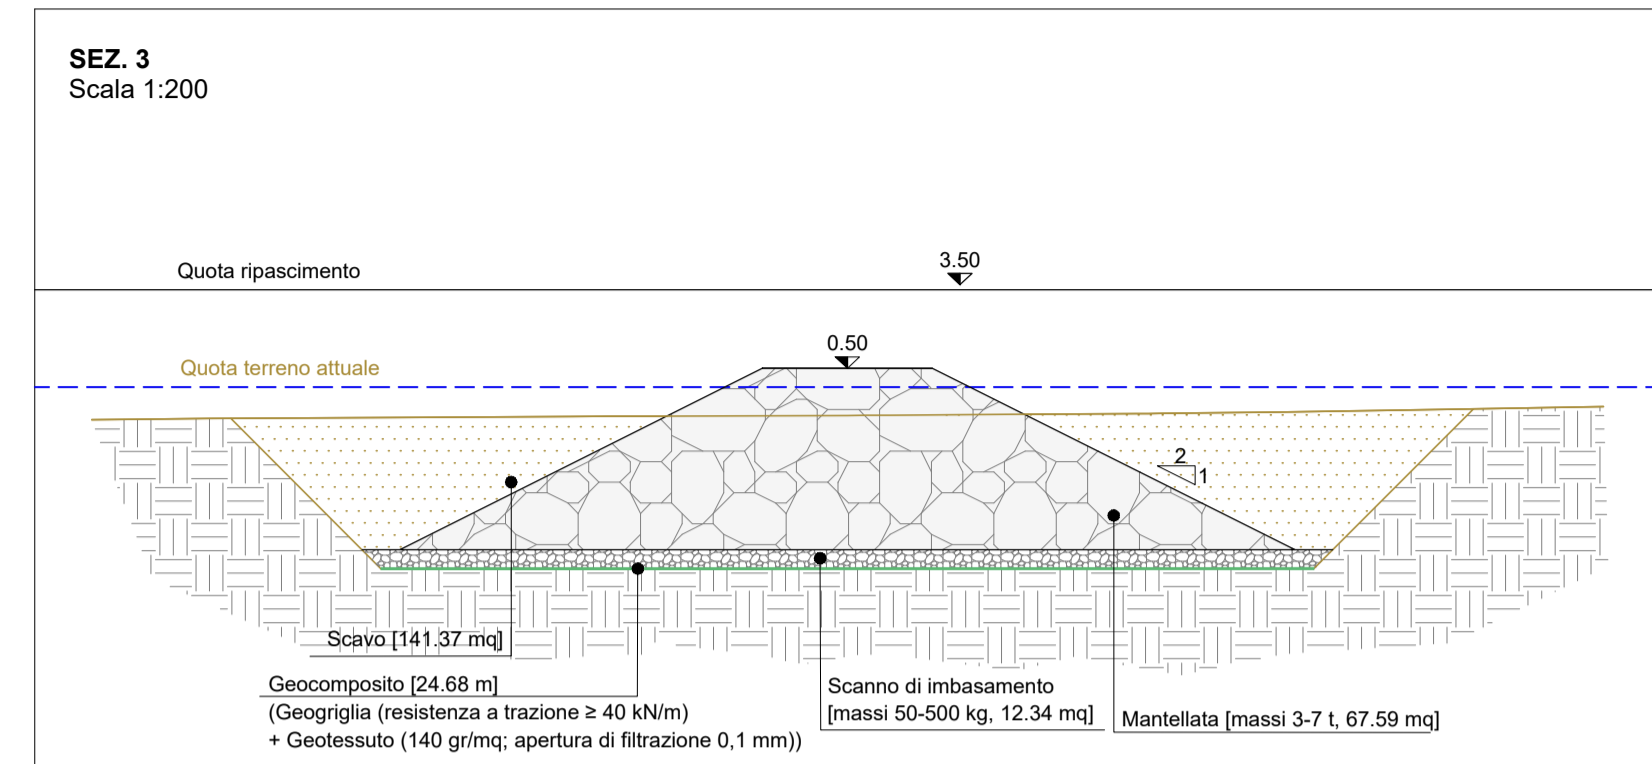
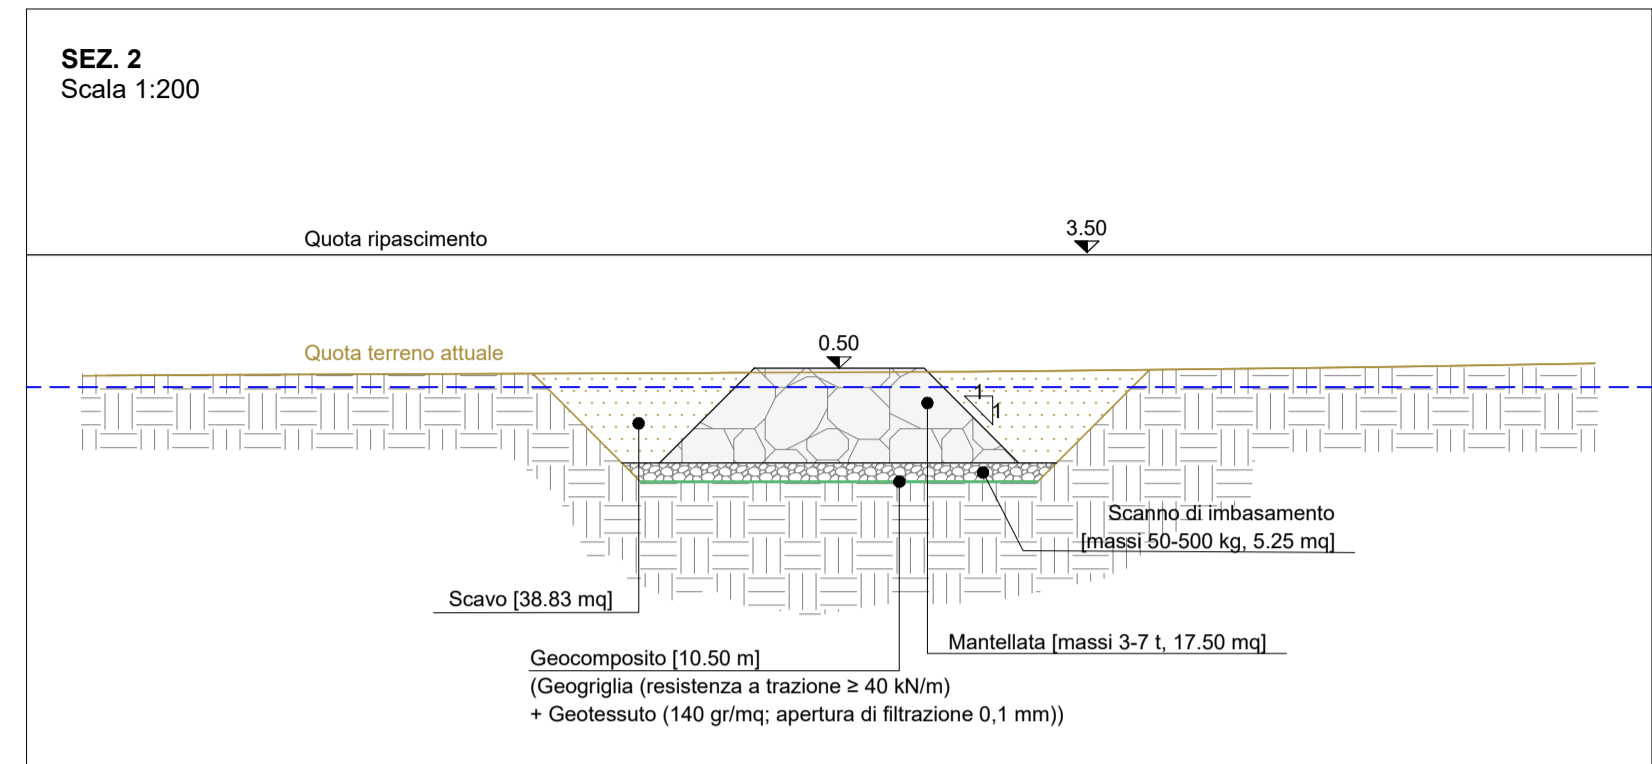
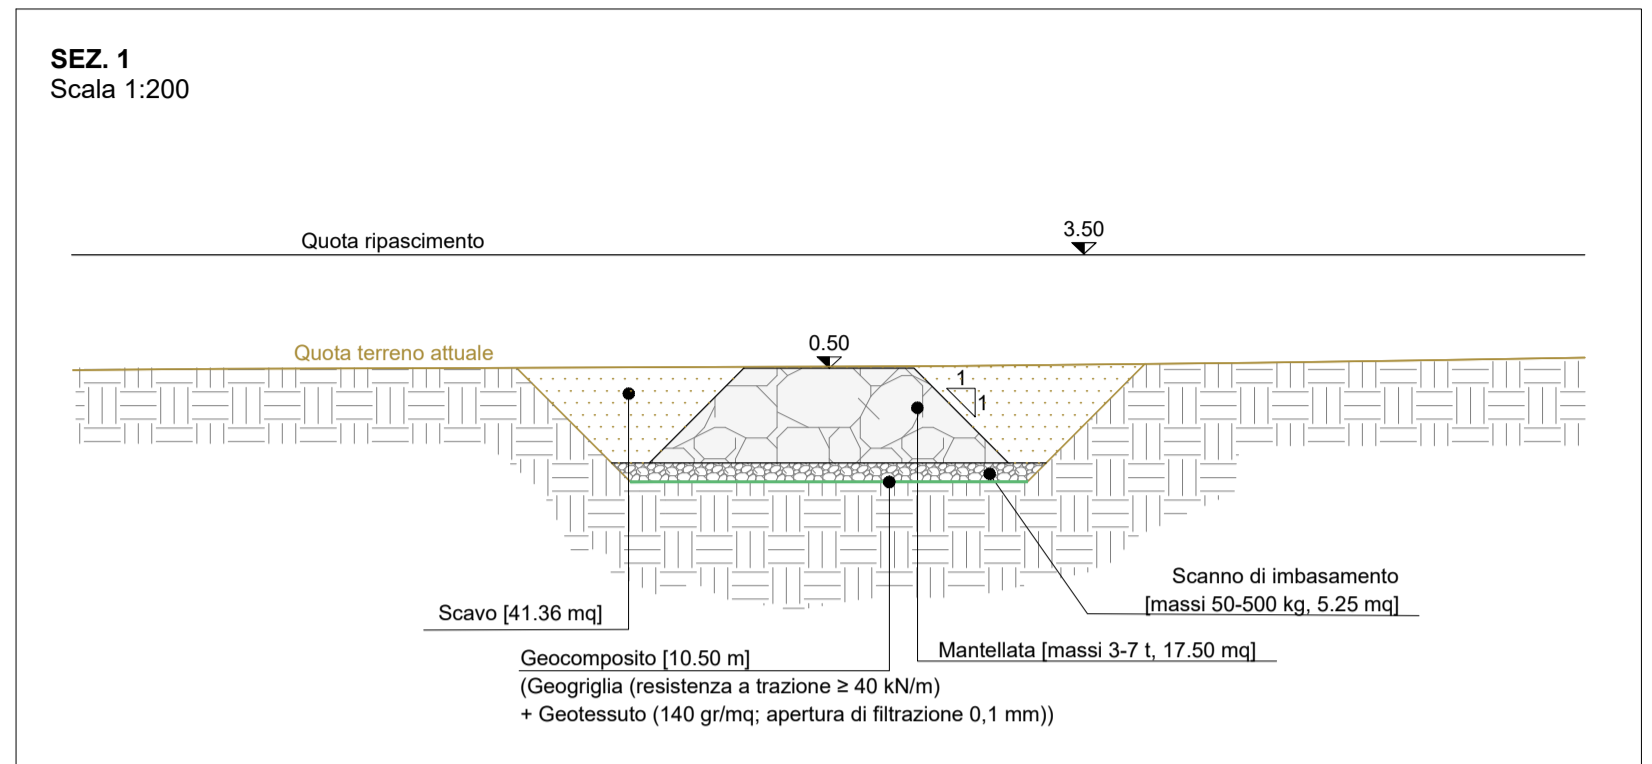


Tabella materiale: Scavo				Tabella materiale: Massi 3-7 t				Tabella materiale: Scavo				Tabella materiale: Geocomposito			
Sezione	Progressiva	Area (m²)	Volume (m³)	Vol. cum. (m³)	Progressiva	Area (m²)	Volume (m³)	Vol. cum. (m³)	Progressiva	Volume (m³)	Vol. cum. (m³)	Progressiva	Superficie (mq)	Vol. cum. (mq)	
1	0+000	0,00	0,00	0,00	0+000	0,00	0,00	0,00	0+000	0,00	0,00	0+000	0,00	0,00	
2	0+000	0,00	0,00	0,00	0+000	0,00	0,00	0,00	0+000	0,00	0,00	0+000	0,00	0,00	
COMMITTENTE:

DIREZIONE LAVORI:

APPALTATORE:

CONSORZIO MESSINA CATANIA LOTTO SUD
Mandataria

webuild Italia **PIZZAROTTI SINCE 1910** Mandante

PROGETTAZIONE: RTI - Rocksoil SpA, Proger SpA, Pini Swiss Engineers srl

PROGETTO ESECUTIVO

LINEA FERROVIARIA CATANIA - MESSINA RADDOPPIO FERROVIARIO TRATTA GIAMPILIERI - FIUMEFREDDO
Lotto 1: Fiumefreddo (i) - Taormina (i)/Letojanni (e)

RIPASCIMENTO DEL LITORALE DI SANT'ALESSIO SICULO
Pennello n. 2 (Pianta, profili e sezioni)

APPALTATORE Il Direttore Tecnico Ing. P. M. Gianvecchio	DIRETTORE DELLA PROGETTAZIONE Il responsabile integrazione tra le varie prestazioni specialistiche Ing. G. Cassani	PROGETTISTA M. Sandrucci
---	--	-----------------------------

COMMESSA	LOTTO	FASE	ENTE	TIPO DOC.	OPERA/DISCIPLINA	PROGR.	REV.	SCALA:
RS5M	01	E	ZZ	PZ	ID0102	002	C	Varie

Rev.	Descrizione	Redatto	Data	Verificato	Data	Approvato	Data	Autorizzato	Data
A	Emissione Esecutiva	G. Bernardo	Novembre 2022	M. Sandrucci	Novembre 2022	C. Listorti	Novembre 2022	G. Cassani	
B	A seguito di istruttoria Italferr	G. Bernardo	Dicembre 2022	M. Sandrucci	Dicembre 2022	C. Listorti	Dicembre 2022		Gennaio 2023
C	A seguito di istruttoria Italferr	G. Bernardo	Gennaio 2023	M. Sandrucci	Gennaio 2023	C. Listorti	Gennaio 2023		
D									